



- TECKENFÖRKLARING**
- Arbetsområde
 - Väggtyp_Version_2 Events
 - 1+1
 - 1+2
 - 2+1
 - vxl
 - Ny allmän väg
 - Ny enskild väg
 - Körfältsvisare
 - Höger av/på
 - Väganslutning stängs
 - Busshållplats

- Fornlämning, punkt
- Skyddsvärda träd
- Jordbruk produktionsplats, kreatur
- Potentiellt förorenat område
- Biotopkartering vandringshinder
- Markavvattning, linje
- Fornlämning, yta
- Biotopskydd
- Naturvärde
- Nyckelbiotop
- Ångs- och betesmark
- Naturreservat
- Sumpskog
- Natura 2000 SCI Habitatdirektiv
- Grundvattenförekomst
- Markavvattning, yta
- Våtmarksinventering

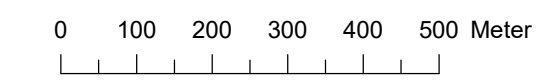

KOORDINATSYSTEM I PLAN: SWEREF99 16 30

REV	ANT	ÄNDRINGEN AVSER	GODK.	DATUM	TRV DATUM	TRV DIARIENUMMER
A		REDAKTIONELL ÄNDRING	HO	2019-03-27		

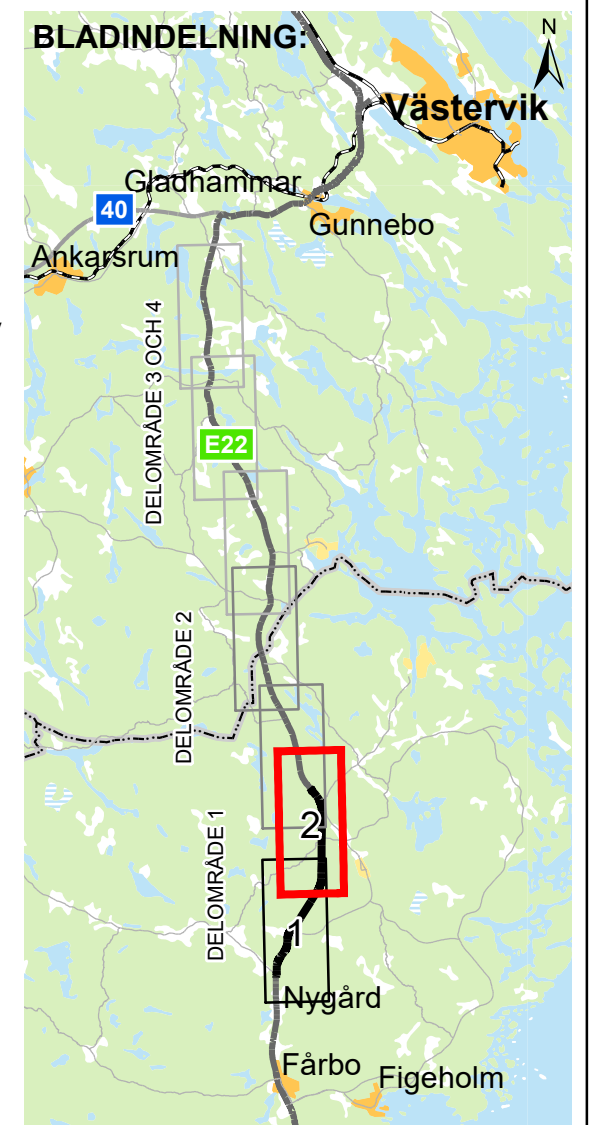

VÄGPLAN		FASTSTÄLLELSEHANDLING			
		VÄG E22, KARLSKRONA-NORRKÖPING			
		DELEN NYGÅRD - BÄLÖ			
		Sektion: km 5/000-9/000			
		ÖVERSIKT MILJÖ-, NATUR- OCH KULTURKARTA			
UPPDRAGSANSVARIG L WAHLMAN	UPPDRAGSNR 1012072	KONSTR H OSKARSSON	GRANSK M BERGGREN	KONSTBYGGNADSNR	FORMAT A3XL
ORT ÖREBRO	DATUM 2018-11-23	OBJEKTNR 87833346	RITNINGSNR 0 00 N 01 02	SKALA 1:10 000	REV