



TRAFIKVERKET

Ansökan om tillstånd enligt miljöbalken Vårbybron och trafikplats Gömmaren Tvärförbindelse Södertörn

2022-02-11

Komplettering av mål M 188-22


Objekt: 145326, Diarienummer: TRV 2021/54301

Bilaga 4 Kartfigurer grundvattenpåverkan

4.1 Området vid Vårbybron

4.2 Området för planerad trafikplats Gömmaren

Området vid Vårbybroarna

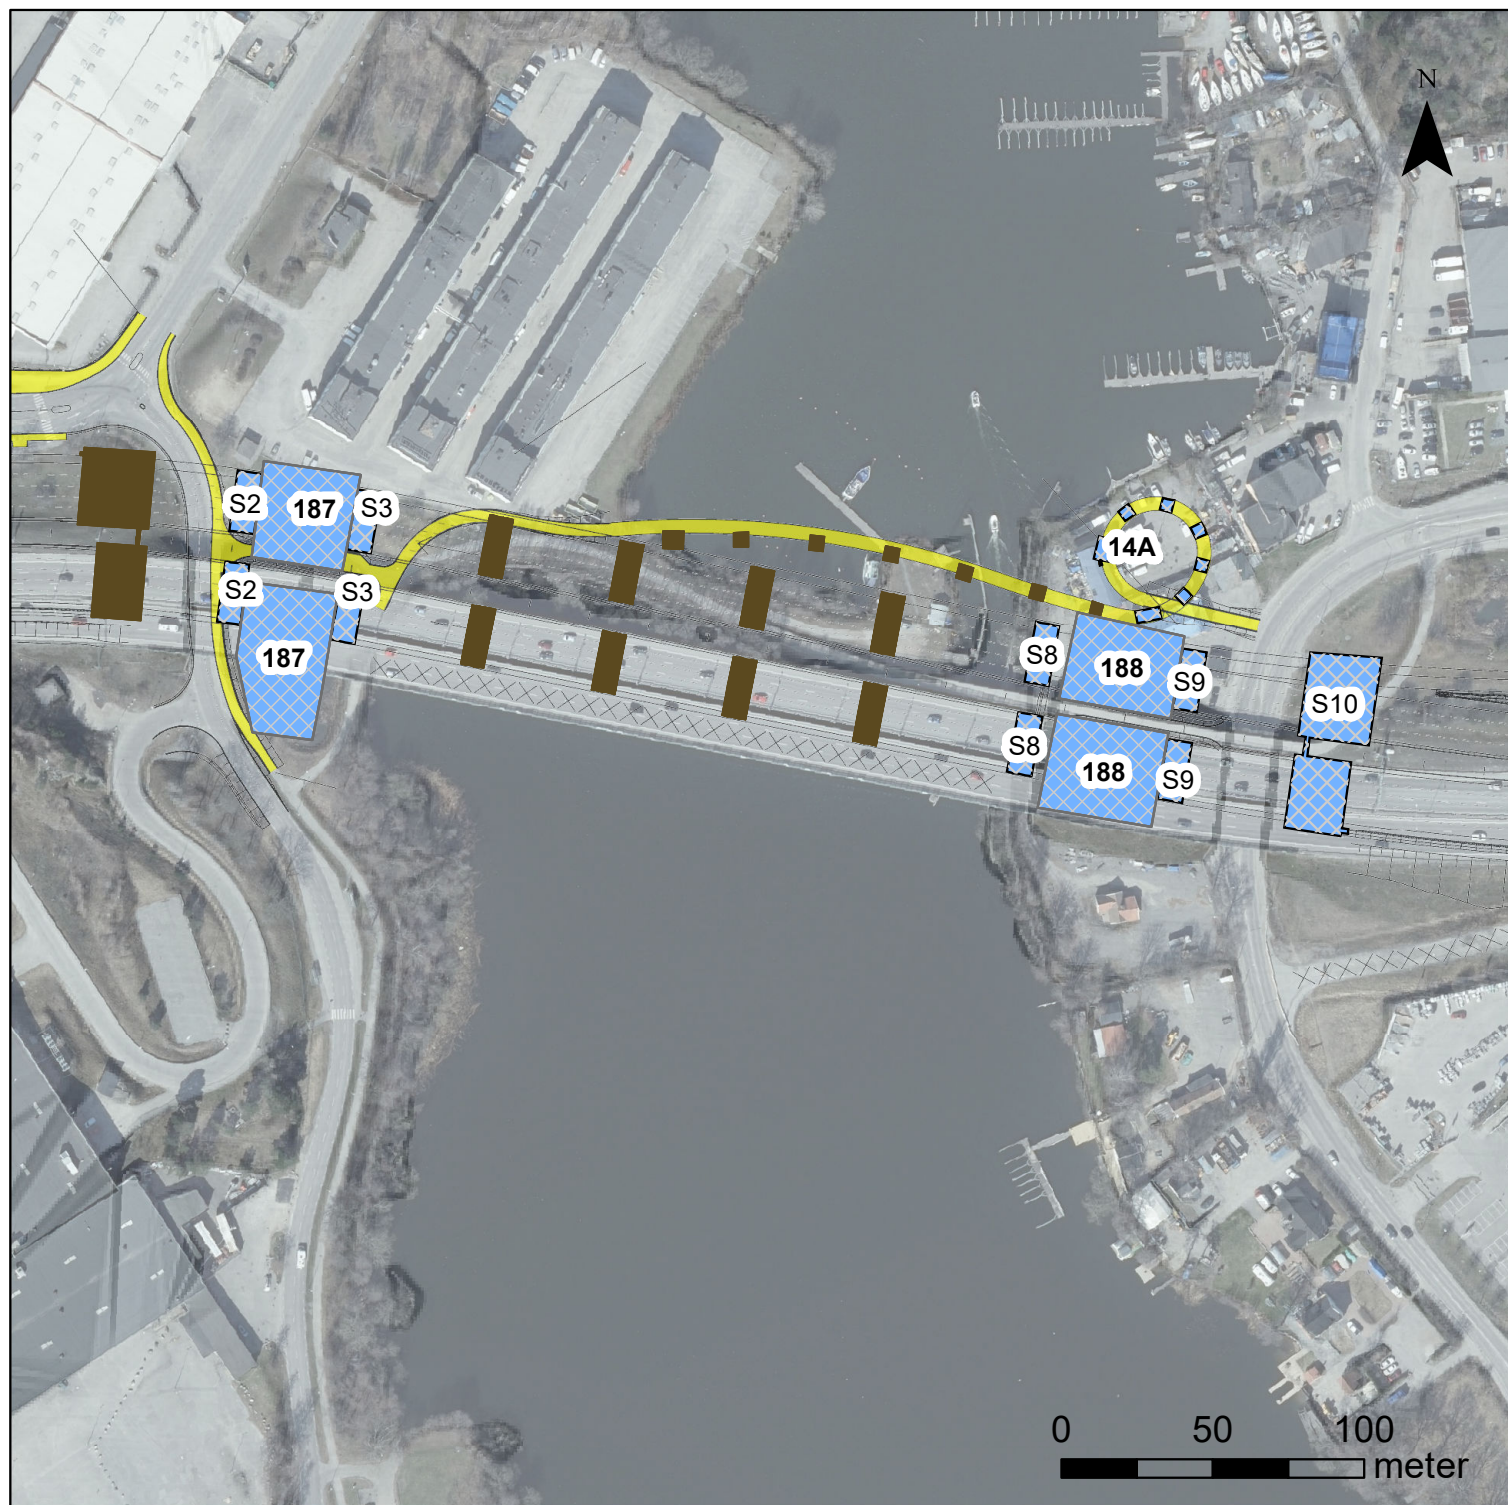

Anläggningsdelar som medför grundvattenbortledning



Grundvattenbortledning, Byggskede




Övriga planerade brostöd, vattenområde eller i torrhet

S2, S3 etc. Brostödsgrupper Vårbybroarna

187, 188 Dagvattenreningsanläggningar

14A Brostöd för GC-bro

Området för planerad trafikplats Gömmaren

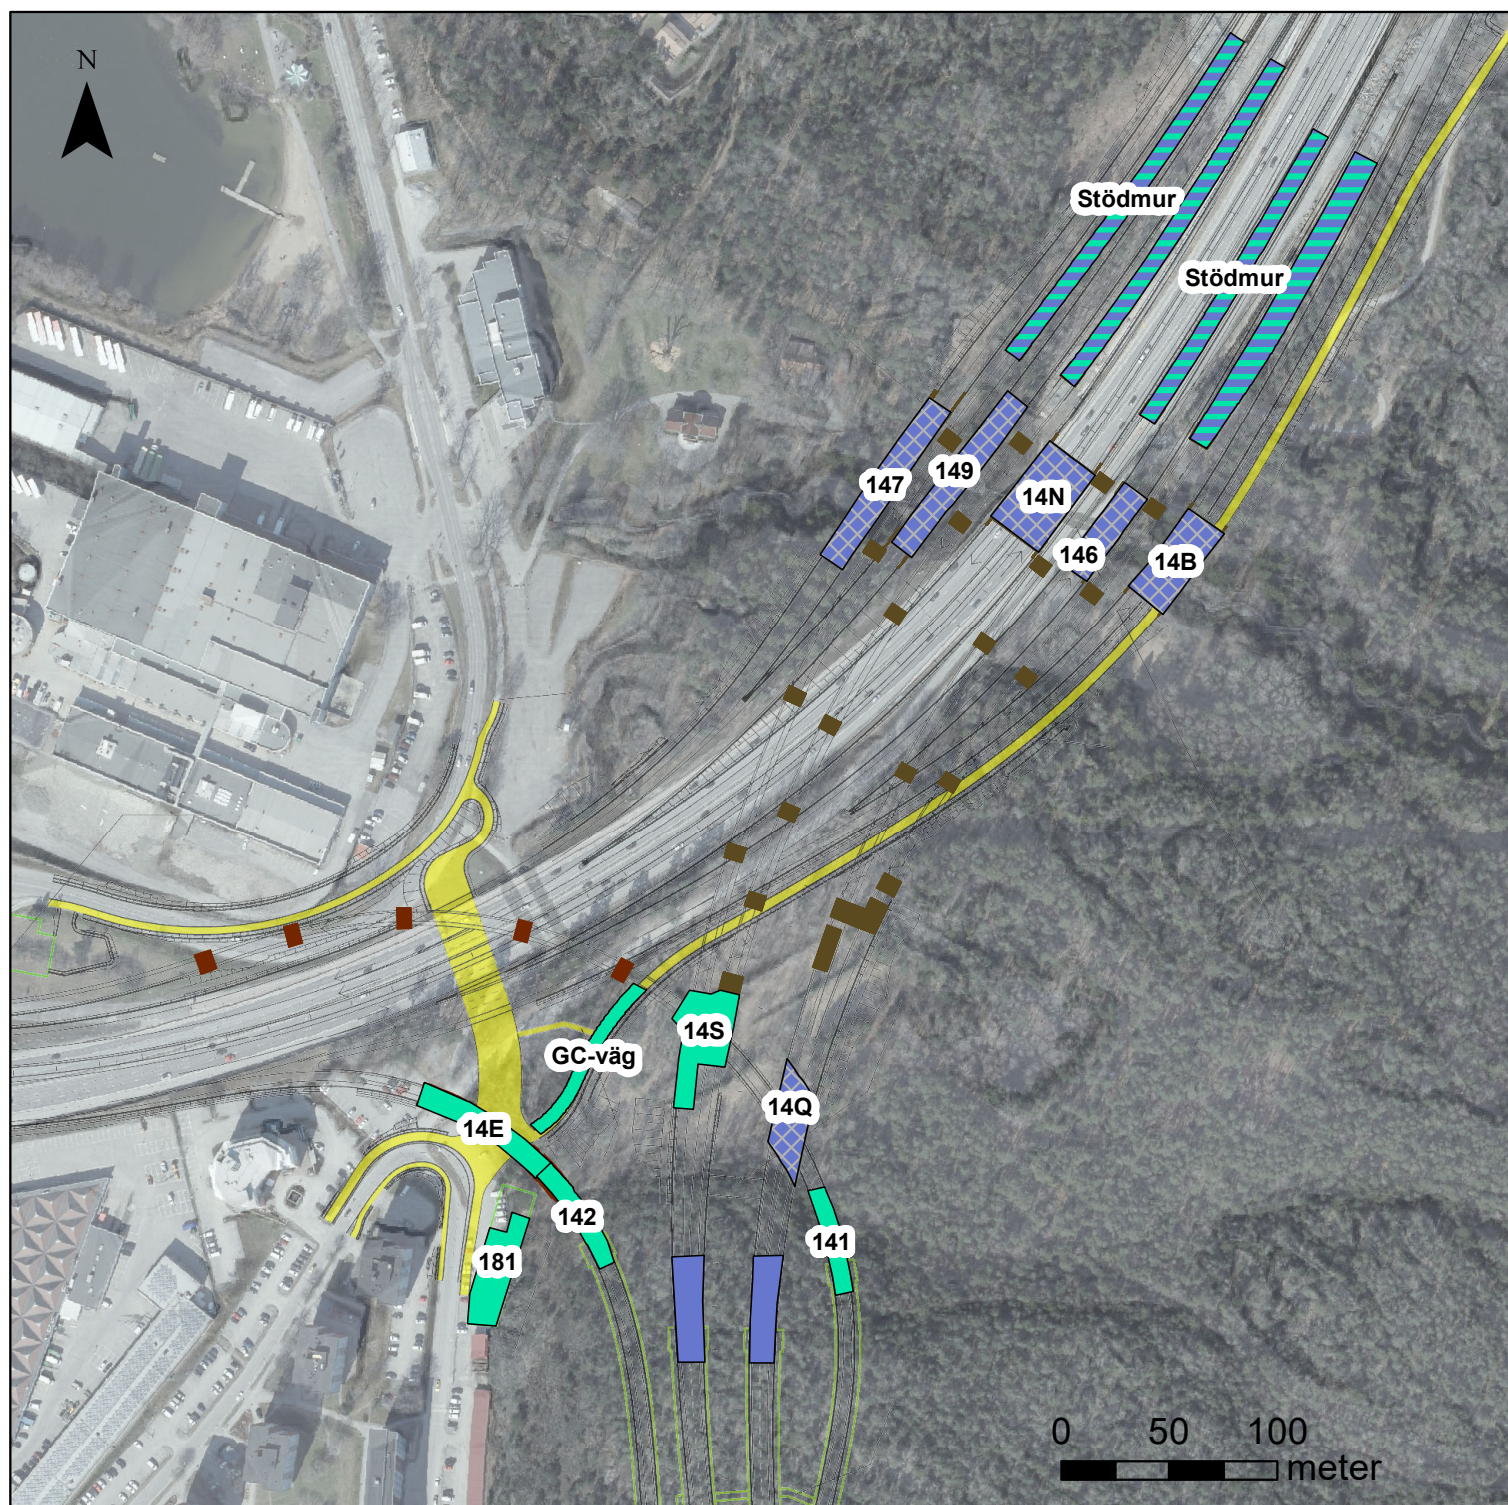

Anläggningsdelar som medför grundvattenbortledning eller grundvattenpåverkan

- Grundvattenbortledning, Bygg- och driftskede
- Grundvattenbortledning, Byggskede
- Grundvattenbortledning byggskedet, grundvattenpåverkan driftskedet
- Grundvattenpåverkan, Bygg- och driftskede
- Övriga planerade brostöd i torrhet