












FÖRKLARING

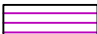
-  Befintlig landtunga
schaktas bort till en nivå mellan +0.4 och -0.6. En yta på 2 673m²
-  Fyllning under byggtiden
på nivån +1.7 tas delvis bort efter byggtiden till en nivå mellan +0.4 och -0.6. En yta på 10 733m²
-  Ny bottennivå
+0.4 till -0.6
-  Bef. strandlinje
-  Ny strandlinje efter anläggningstiden
-  +00.00 Bef. höjd vid borrhål i geundersökning
-  +00.00 Bef. marknivå, höjdkurvor 1 m ekvidistans.
-  Läge för kvarlämnade brofundament, bottennivå +0.4
-  Läge för nya brofundament





PLAN 1
SKALA 1:500

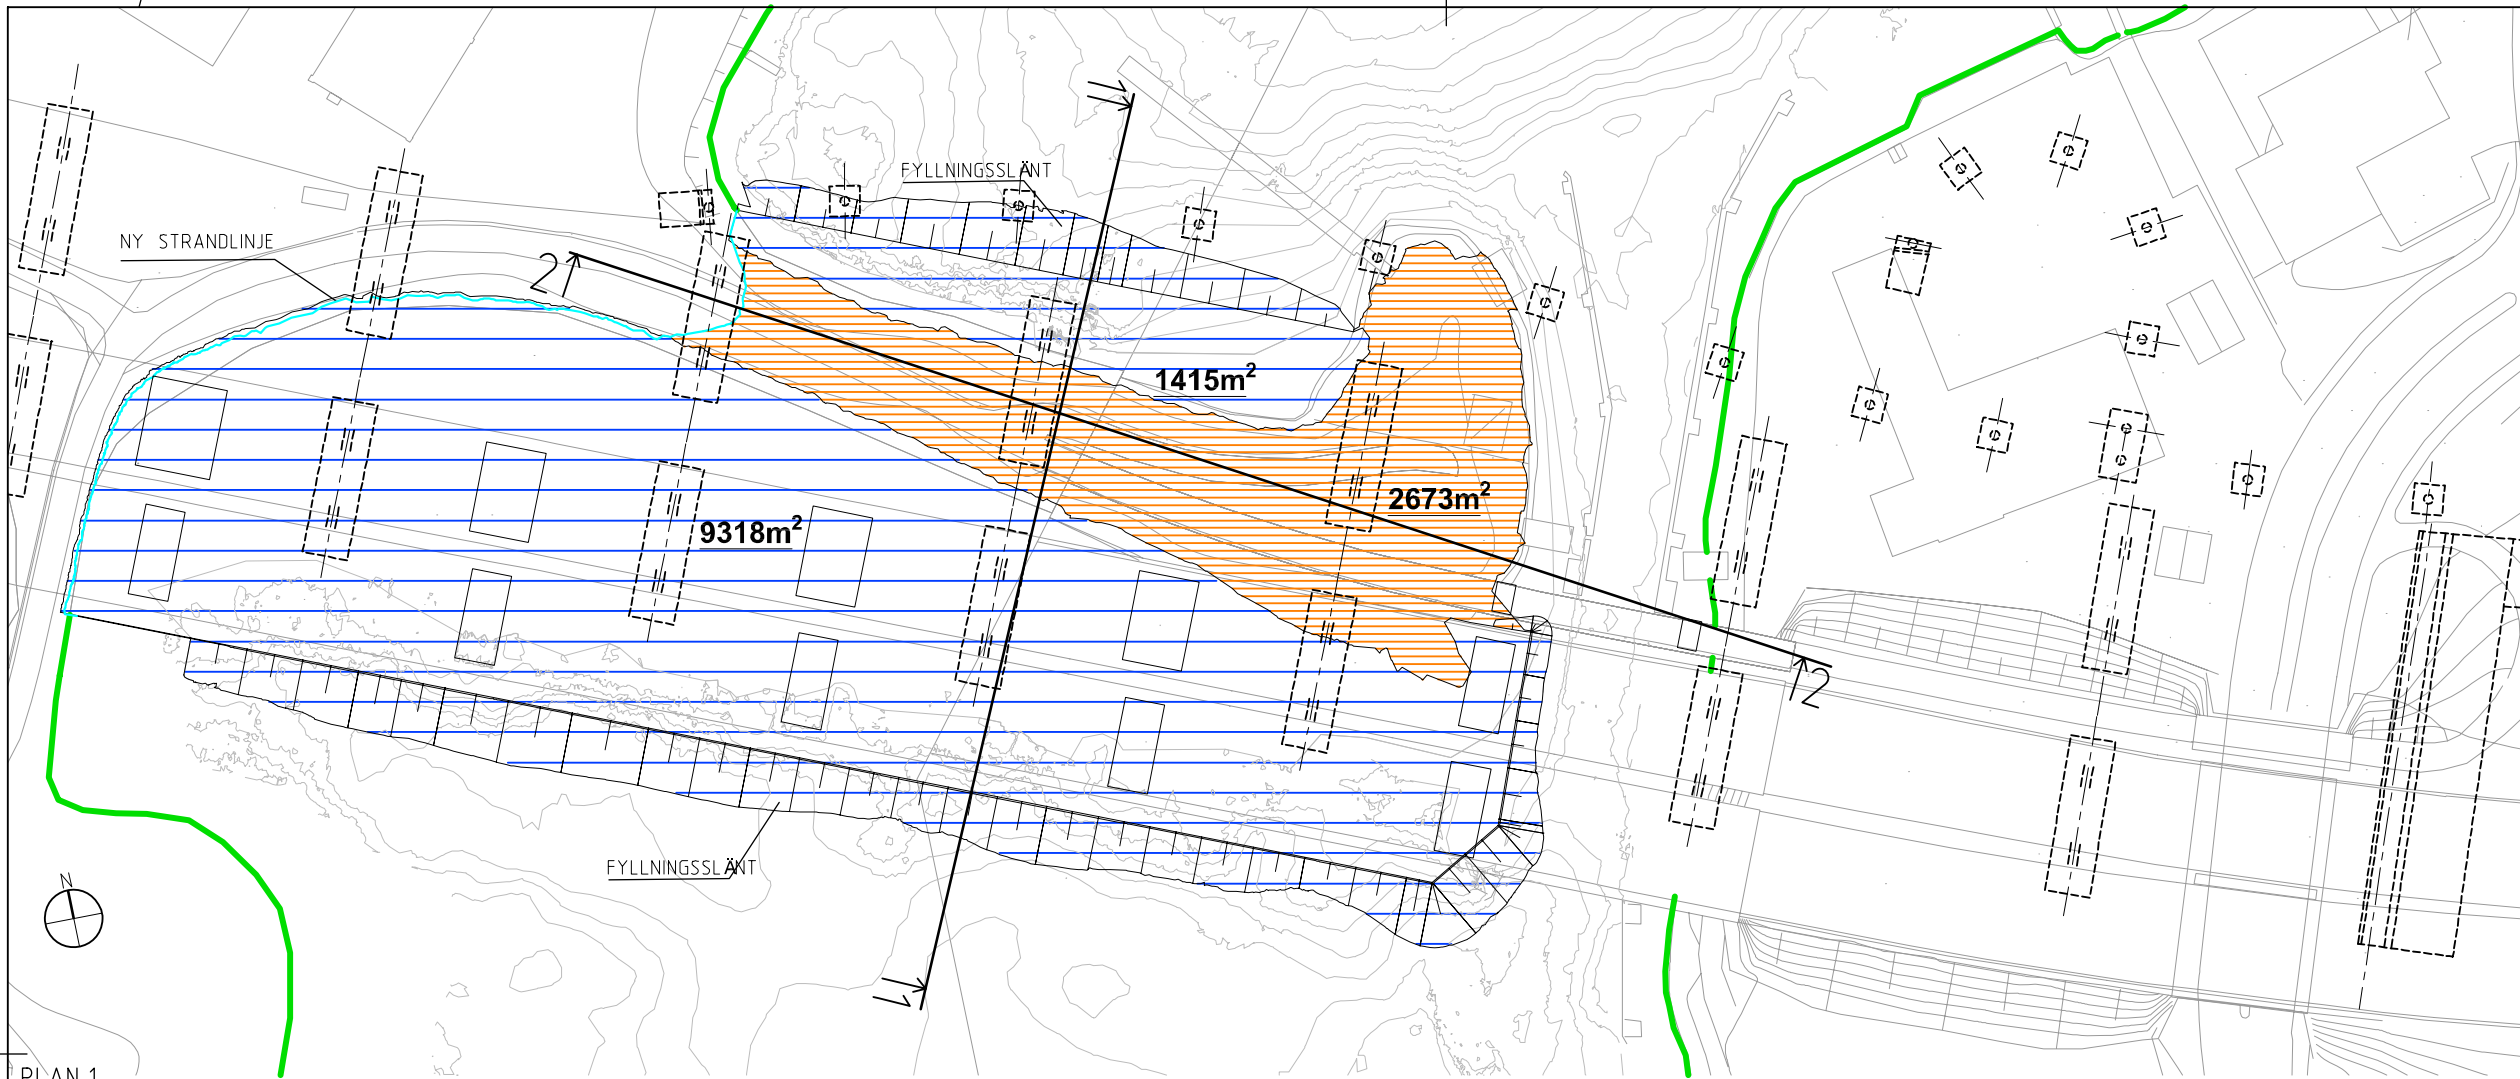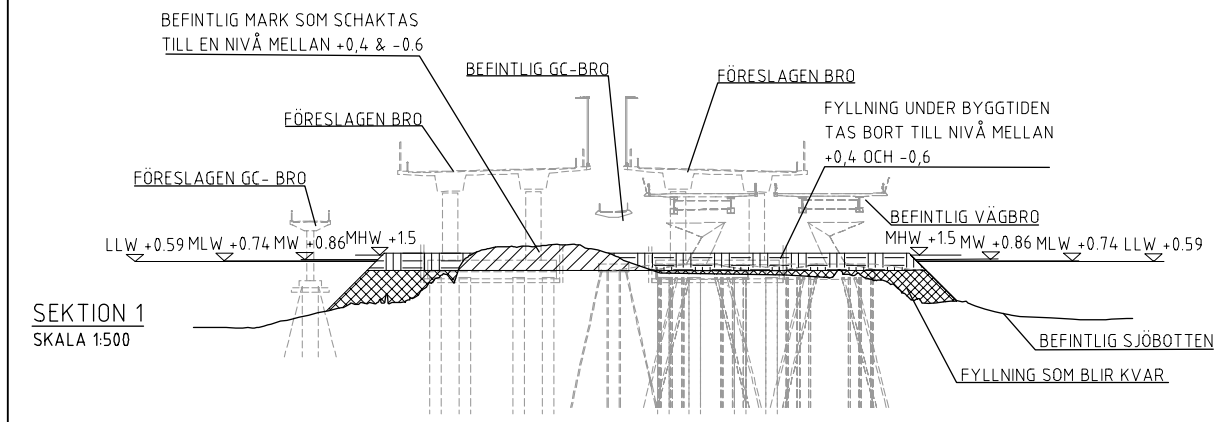

SEKTION 1
SKALA 1:500

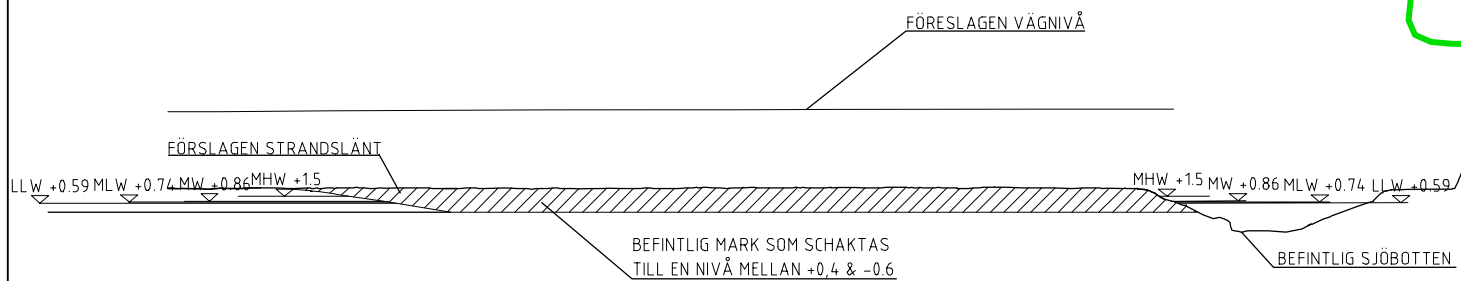

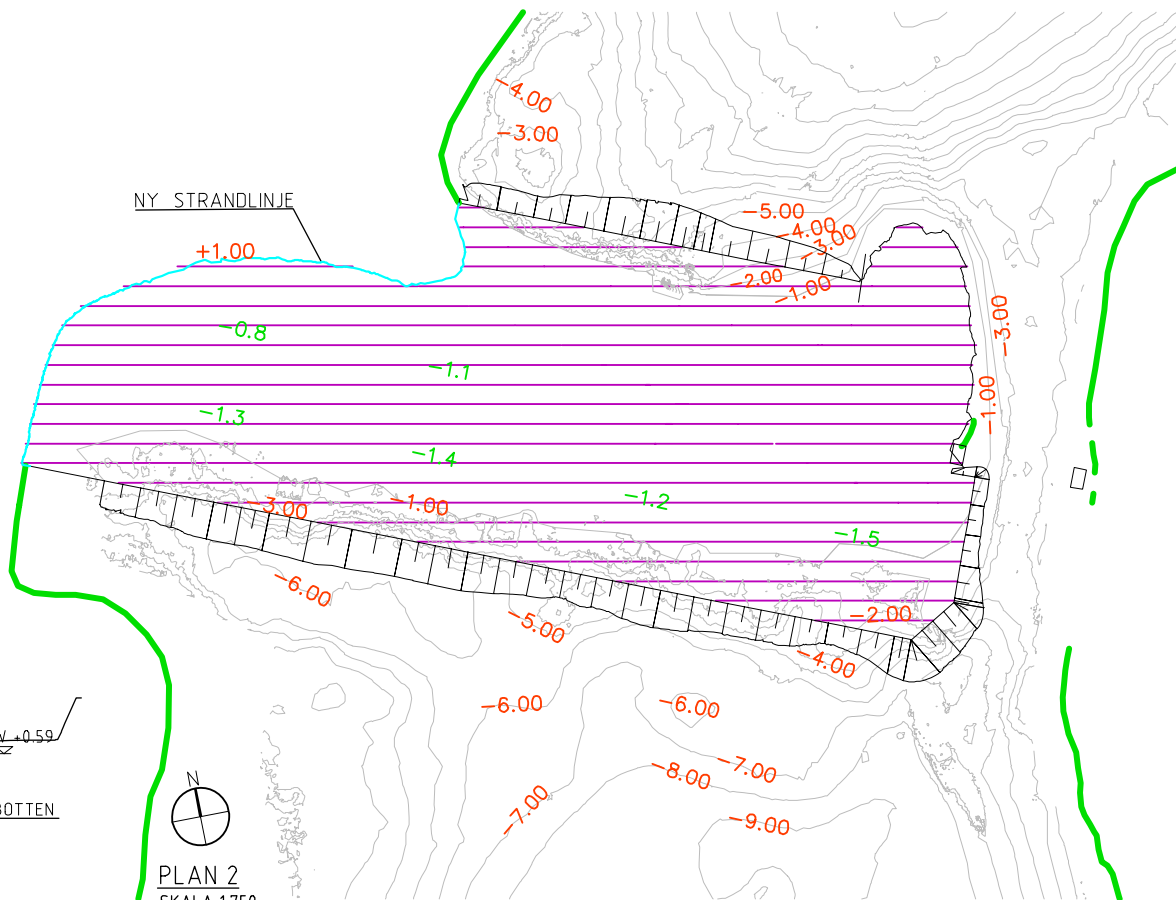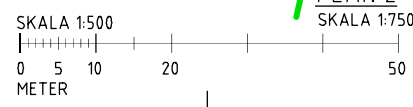

SEKTION 2
SKALA 1:500



HALVSKALA

REVIDERAD 2020-09-07 och 2021-12-15

| | | | |
|--|--|--------------------|-------|
| BET | REVIDERINGEN AVSER | GODKÄND | DATUM |
| GRÄNSRINGSSTATUS / SYFTE | | | |
| HANDLINGSTYP | | | |
| SYSTEMHANDLING | | | |
| DATUM | LEVERANS / ÄNDRINGS-PM | | |
| 2020-04-09 | | | |
| OBJEKT | | | |
| V259 TVÄRFÖRBINDELSE SÖDERTÖRN | | | |
| DELOMRÅDE / BANDEL | | | |
| MASMO | | | |
| ANLÄGGNINGDEL | | | |
| GEMENSAMT | | | |
| OBJEKTNUMMER / KM | KONSTRUKTIONSNUMMER | | |
| 145326 | | | |
| BESTÄLLARE | LEVERANTÖR | | |
|  TRAFIKVERKET |  TYRÉNS | | |
| SKAPAD AV | LUPPRAGSNUMMER | | |
| SANNA SOMBY | 260805 | | |
| GODKÄND AV | AVDELNING | | |
| E ÖBERG | | | |
| RITNINGSTYP | | | |
| DETALJRITNING | | | |
| TEKNIKOMRÅDE / INNEHÅLL | | | |
| LANDSKAPSARKITEKTUR | | | |
| BESKRIVNING | | | |
| TILLFÄLLIG UTFYLLNAD OCH BORTTAGNING AV LANDTUNGA UNDERLAG TILLSTÄNDANSÖKAN | | | |
| SKALA | FORMAT | FÖRVALTNINGSNUMMER | |
| 1:500 | A1 | | |
| RITNINGSNUMMER | BLAD | NÄSTA BLAD | BET |
| 100L1002 | 02 | 03 | |

I:\2316_1varforbindelse_sodertorn_Tyrens\1_modeler\1111st\änd\200908_H11st\änd\1001002.dwg