

TECKENFÖRKLARING DATUM GRUNDKARTA: 2024-05
 DATUM FASTIGHETSKARTA: 2025-05
 KOORDINATSYSTEM: SWEREF 99 18 00, RH2000

- NYA MARKANSPRÅK**
- + + - GRÄNS FÖR JÄRNVÄGSPLAN
 - - - - - GRÄNS FÖR VÄGOMRÅDE, GRÄNS FÖR JÄRNVÄGSMARK
 - - - - - AVGRÄNSNING MELLAN OLIKA TYPER AV MARKANSPRÅK
 - J NY JÄRNVÄGSMARK MED ÄGANDERÄTT
 - Js NY JÄRNVÄGSMARK MED SERVITUTSRÄTT
- Js1 - SERVICEVÄG Js5 - JÄRNVÄGSBRO
 Js2 - TRÄDSÄKRING (SERVITUTET OMFATTAR ÄVEN RÄTT ATT UTANFÖR MARKERAT OMRÅDE AVVERKA DE TRÄD SOM KAN RISKERA JÄRNVÄGENS DRIFT) Js6 - UNDERHÅLLSARBETE FÖR JÄRNVÄGSANLÄGGNING
 Js3 - GRUNDKONSTRUKTIONER Js7 - LEDNINGAR
 Js4 - PÅSPÄNNINGSPLATS Js8 - JÄRNVÄGSANLÄGGNING OVAN UNDER JÖRSKFTGARAGE
 Js9 - DAGVATTENSÄNDRNING
- V NYTT VÄGOMRÅDE MED VÄGRÄTT
 J,Vi NY JÄRNVÄGSMARK MED ÄGANDERÄTT OCH NYTT VÄGOMRÅDE MED INSKRÄNKT VÄGRÄTT
 Js,Vi NY JÄRNVÄGSMARK MED SERVITUTSRÄTT OCH NYTT VÄGOMRÅDE MED INSKRÄNKT VÄGRÄTT
 T TILLFÄLLIG NYTT JÄNDERÄTT
- T1 - ETABLERING X-XX - LÖPNUMMER
 T3 - ARBETS- OCH TRANSPORTVÄGAR Framgår i Bilaga 1 till plankartor.
 T4 - OMLEDDNING AV TRAFIK
 T5 - ANLÄGGNINGSARBETE

- NYA ANLÄGGNINGAR**
- +Y, Ym NY JÄRNVÄG, SPÄRMITT MED LÄNGDMÄTNINGSSTRECK OCH HÖJSÄTTNING
 - YYY+YYY NY VÄG, VÄGBANER OCH LÄNGDMÄTNINGSSTRECK OCH HÖJSÄTTNING
 - +Y, Ym NY VÄG, VÄGBANER OCH LÄNGDMÄTNINGSSTRECK OCH HÖJSÄTTNING
 - PERSONSKYDDSSÄNSEL, MINST 2 METER ÖVER MÄRKYTA, HUVUDSAKLIG PLACERING
- VÄXLAR
 BRÖAR
 NYA PLATTFORMAR / PLATTFORMAR SOM BYGGTS UT

- SKYDDSGÄRDER OCH FÖRSIKTIGHETSMÅTT**
- Sk - MARKERING ELLER AVGRÄNSNING AV SKYDDSGÄRDER
 - Sk1 - BULLERSKYDDSSKÄRM, HÖJD +3 m ÖVER RÄLSÖVERKANT
 - Sk2 - URSPÄNNINGSSKYDD, SKYDDSRÄL
 - Sk3 - FÅGELAVVISARE
 - Sk4 - ERBJUDANDE OM FASTIGHETSÄGARE BULLERSKYDDSGÄRD FÖR FASAD
 - Sk5 - ERBJUDANDE OM FASTIGHETSÄGARE BULLERSKYDDSGÄRD FÖR UTEPLATS
 - Sk6 - TORRTRUMMA FÖR SMÅ OCH MEDELSTORA DAGGDUJUR
 - Sk7 - ERBJUDANDE OM FASTIGHETSÄGARE RISKREDUCERANDE ÅTGÄRD AV FASAD
 - Sk8 - ÖVERSILNINGSYTA
 - Sk9 - INGEN BELYSNING BRÖAR ÖVER SÄVJÄÄN
 - Sk10 - PASSAGE FÖR UTTER

VERKSAMHETER/ÅTGÄRDER SOM UNDANTAS FRÅN FÖRBUD ENLIGT MILJÖBALKEN

Förbuden som avser verksamhet eller åtgärd inom generellt biotopskyddsområde (7:11 2 st. Miljöbalken) gäller inte byggande av allmän väg/järnväg.

Förbuden mot åtgärder inom strandskyddsområde (7:15 Miljöbalken) gäller inte byggande av allmän väg/järnväg.


Skyldigheten att göra anmälan för samråd enligt 12:6 Miljöbalken gäller inte för de verksamheter och åtgärder som behövs för att bygga vägen/järnvägen och som fastställts och ingår i vägområde för allmän väg/järnvägsmark eller område för tillfällig nyttjanderätt.

- MARKERING ELLER AVGRÄNSNING AV BIOTOPSKYDD
- MARKERING ELLER AVGRÄNSNING AV STRANDSKYDD

SÄRSKILDA BESLUT SOM TAS I SAMBAND MED FASTSTÄLLELSE AV JÄRNVÄGSPLAN

- X X X INDRAGNING AV VÄG FRÅN ALLMÄNT UNDERHÅLL

- ÖVRIGA BETECKNINGAR PÅ PLANKARTAN**
- BEFINTLIG TRAFIKVERKETS FASTIGHET FÖR JÄRNVÄGSÄNDAMÅL
 - BEFINTLIG VÄG
 - BEFINTLIG BYGGNAD
 - KOORDINATKRYSS
 - HÖJKURVA, EKVIDISTANS 5 METER
 - SPÅR UTANFÖR JÄRNVÄGSPLAN
 - TRAKTGRÄNS
 - FASTIGHETSGRÄNS
 - LEDNINGSRÄTT
 - SERVITUT
 - GEMENSAMHETSANLÄGGNING
 - BEFINTLIGT SPÅR
 - BÄCK/DIKE
 - STRANDLINJE

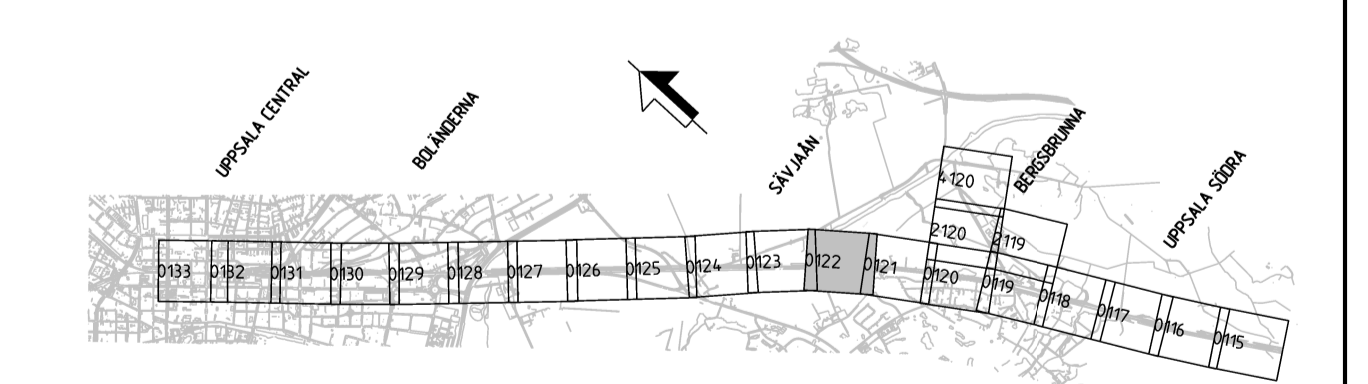

TYP AV PLAN		JÄRNVÄGSPLAN	
LEVERANTÖR	AVDELNING	LEVERANS/ÄNDRINGSPH	TEKNOLOGI
SWECO	30020886	KONSTRUKTIONNUMMER	GRÄNSSTATUS / SYFTE
TRAFIKVERKET	UPPSALA CENTRAL	ANLÄGGNINGSTYP	FASTSTÄLLESEHANDLING
SKAPAD AV SWECO/SEVOMA	GRANSKAD AV SWECO/SELJER	Plankarta	PLATTFORMETER 60*500 - 61*0
BEKÄNDET AV SWECO/SEEDI	DATUM 2026-01-23	SKALA 1:1000	BLAD 0122
		FÖRHÅLLNINGSSKALA A1	INSTRUMENT
			0123

