

TECKENFÖRKLARING
 DATUM GRUNKARTA: 2024-05
 DATUM FASTIGHETSKARTA: 2025-05
 KOORDINATSYSTEM: SWEREF 99 18 00, RH2000



- NYA MARKANSPRÅK**
- +++ GRÄNS FÖR JÄRNVÄGSPLAN
 - GRÄNS FÖR VÄGOMRÅDE, GRÄNS FÖR JÄRNVÄGSMARK
 - AVGRÄNSNING MELLAN OLIKA TYPER AV MARKANSPRÅK
 - J NY JÄRNVÄGSMARK MED ÄGANDERÄTT
 - Js NY JÄRNVÄGSMARK MED SERVITUTSRÄTT
 - Js1 - SERVICEVÄG
 - Js2 - TRÄDSÄKRING (SERVITUTET OMFATTAR ÄVEN RÄTT ATT UTANFÖR MARKERAT OMRÅDE AVVERKA DE TRÄD SOM KAN RISKERA JÄRNVÄGENS DRIFT)
 - Js3 - GRUNDKONSTRUKTIONER
 - Js4 - PÅSPÄNNINGSPLATS
 - Js5 - JÄRNVÄGSBRO
 - Js6 - UNDERHÅLLSARBETE FÖR JÄRNVÄGSANLÄGGNING
 - Js7 - LEDNINGAR
 - Js8 - JÄRNVÄGSANLÄGGNING OVAN UNDER JORDSKTGARAGE
 - Js9 - DAGVATTENSÄNDNING
- NYTT VÄGOMRÅDE MED VÄGRÄTT**
- J,Vi** NY JÄRNVÄGSMARK MED ÄGANDERÄTT OCH NYTT VÄGOMRÅDE MED INSKRÄNKT VÄGRÄTT
- Js,Vi** NY JÄRNVÄGSMARK MED SERVITUTSRÄTT OCH NYTT VÄGOMRÅDE MED INSKRÄNKT VÄGRÄTT
- T** TILLFÄLLIG NYTT JÄNDERÄTT
- T1 - ETABLERING
 T3 - ARBETS- OCH TRANSPORTVÄGAR
 T4 - OMLEDNING AV TRAFIK
 T5 - ANLÄGGNINGSARBETE
- X-XX** - LÖPNUMMER
 Framgår i Bilaga 1 till plankartor.

- NYA ANLÄGGNINGAR**
- +Y.Ym NY JÄRNVÄG, SPÄRMITT MED LÄNGDMÄTNINGSSTRECK OCH HÖJDSÄTTNING
 - YYY+YYY NY VÄG, VÄGBANEKANTER MED LÄNGDMÄTNINGSSTRECK OCH HÖJDSÄTTNING
 - +Y.Ym PERSONSKYDDSTÄNSEL, MINST 2 METER ÖVER MARKRYTA, HUVUDSAKLIG PLACERING
 - VÄXLAR
 - BROAR
 - NYA PLATTFORMAR / PLATTFORMAR SOM BYGGS UT

- SKYDDÅTGÄRDER OCH FÖRSIKTIGHETSMÅTT**
- Sk - MARKERING ELLER AVGRÄNSNING AV SKYDDÅTGÄRDER
 - Sk1 - BULLERSKYDDSKÄRM, HÖJD > 3 m ÖVER RÄLSÖVERKANT
 - Sk2 - URSPÄNNINGSKYDD, SKYDDSRÄL
 - Sk3 - FÄGELAVVISARE
 - Sk4 - ERBJUDANDE OM FASTIGHETSÄGARE BULLERSKYDDÅTGÄRD FÖR FASAD
 - Sk5 - ERBJUDANDE OM FASTIGHETSÄGARE BULLERSKYDDÅTGÄRD FÖR UTEPLATS
 - Sk6 - TORRTRUMMA FÖR SMÅ OCH MEDELSTORA DAGGJUUR
 - Sk7 - ERBJUDANDE OM FASTIGHETSÄGARE RISKREDUCERANDE ÅTGÄRD AV FASAD
 - Sk8 - ÖVERSILNINGSYTA
 - Sk9 - INGEN BELYSNING BRÖAR ÖVER SÄVJÄÄN
 - Sk10 - PASSAGE FÖR UTTER

- VERKSAMHETER/ÅTGÄRDER SOM UNDANTAS FRÅN FÖRBUD ENLIGT MILJÖBALKEN**
- Förbudet som avser verksamhet eller åtgärd inom generellt biotopsskyddsområde (7:11 2 st. Miljöbalken) gäller inte byggande av allmän väg/järnväg.
- Förbudet mot åtgärder inom strandskyddsområde (7:15 Miljöbalken) gäller inte byggande av allmän väg/järnväg.
- Skyddigheten att göra anmälan för samråd enligt 12:6 Miljöbalken gäller inte för de verksamheter och åtgärder som behövs för att bygga vägen/järnvägen och som fastställts och ingår i vägområde för allmän väg/järnvägsmark eller område för tillfällig nyttjanderätt.
- MARKERING ELLER AVGRÄNSNING AV BIOTOPSKYDD
 - MARKERING ELLER AVGRÄNSNING AV STRANDSKYDD

- SÄRSKILDA BESLUT SOM TAS I SAMBAND MED FASTSTÄLLELSE AV JÄRNVÄGSPLAN**
- × × × INDRAGNING AV VÄG FRÅN ALLMÄNT UNDERHÅLL
- ÖVRIGA BETECKNINGAR PÅ PLANKARTAN**
- BEFINTLIG TRAFIKVERKETS FASTIGHET FÖR JÄRNVÄGSÄNDAMÅL
 - BEFINTLIG VÄG
 - BEFINTLIG BYGGNAD
 - × KOORDINATKRYSS
 - HÖJKURVA, EKVIDISTANS 5 METER
 - SPÅR UTANFÖR JÄRNVÄGSPLAN
 - TRAKTGRÄNS
 - FASTIGHETSGRÄNS
 - LEDNINGSRÄTT
 - SERVITUT
 - GEMENSAMHETSANLÄGGNING
 - BEFINTLIGT SPÅR
 - BÄCK/DIKE
 - STRANDLINJE

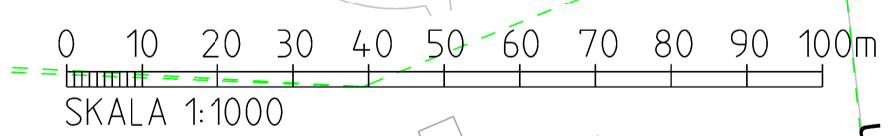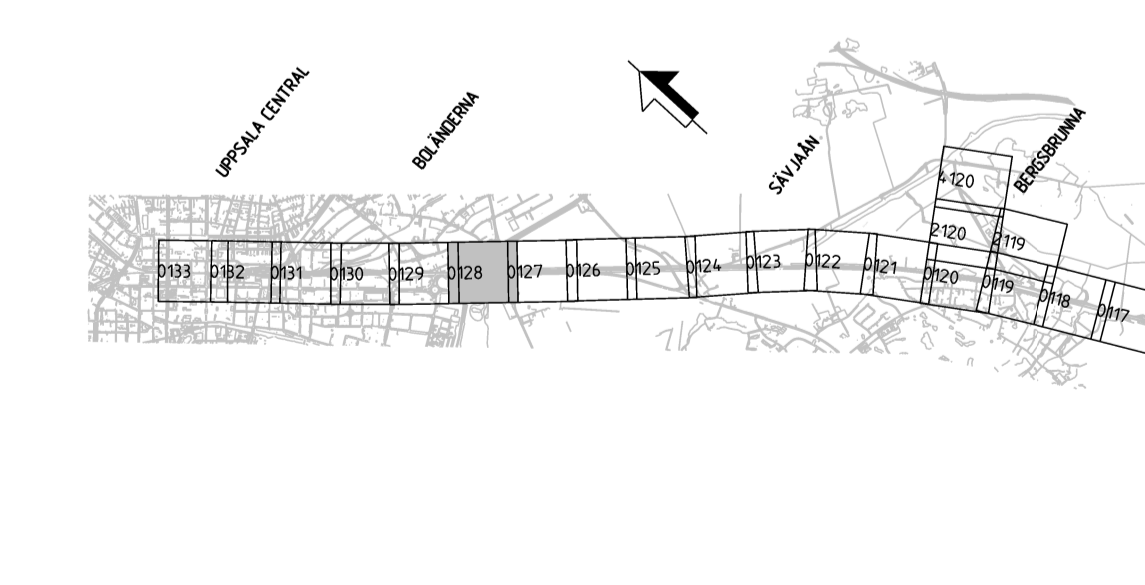

JÄRNVÄGSPLAN			
LEVERANTÖR	AVDELNING	LEVERANS/ÄNDRINGS-PM	TEKNOLOGI
SWECO	Uppdragsnummer 30020886	Konstruktionsnummer	GRANSKNINGSSTATUS / SYFTE
TRAFIKVERKET	FYRA SPÅR UPPSALA SÖDER BERGSBRUNNA - UPPSALA CENTRAL MARKANSPRÅK		HANDELSSTYP FASTSTÄLLESEHANDLING ANLÄGGNINGSTYP
SKAPAD AV SWECO/SEVOMA	GRANSKAD AV SWECO/SELJER	Plankarta	PLATTFORMETER 63*500 - 64*0
TEKNIKAVDELNINGEN	DATUM 2026-01-23	SKALA 1:1000	BLAD 0128
		FÖRHÅLLNINGSSKALA A1	ANLÄGGNINGEN 4:30
		BITINGSNUMMER FÖRVALTNING	ANLÄGGNINGEN 4:30
			ANLÄGGNINGEN 4:30

Övriga tekniska förhållanden, till exempel byggnader, ska anges enligt lag. TRAFIKVERKET