


Den här ritning är Trafikverkets ägo. Allt obehörigt  
kopierande av ritningen beivras enligt lag.  
TRAFIKVERKET

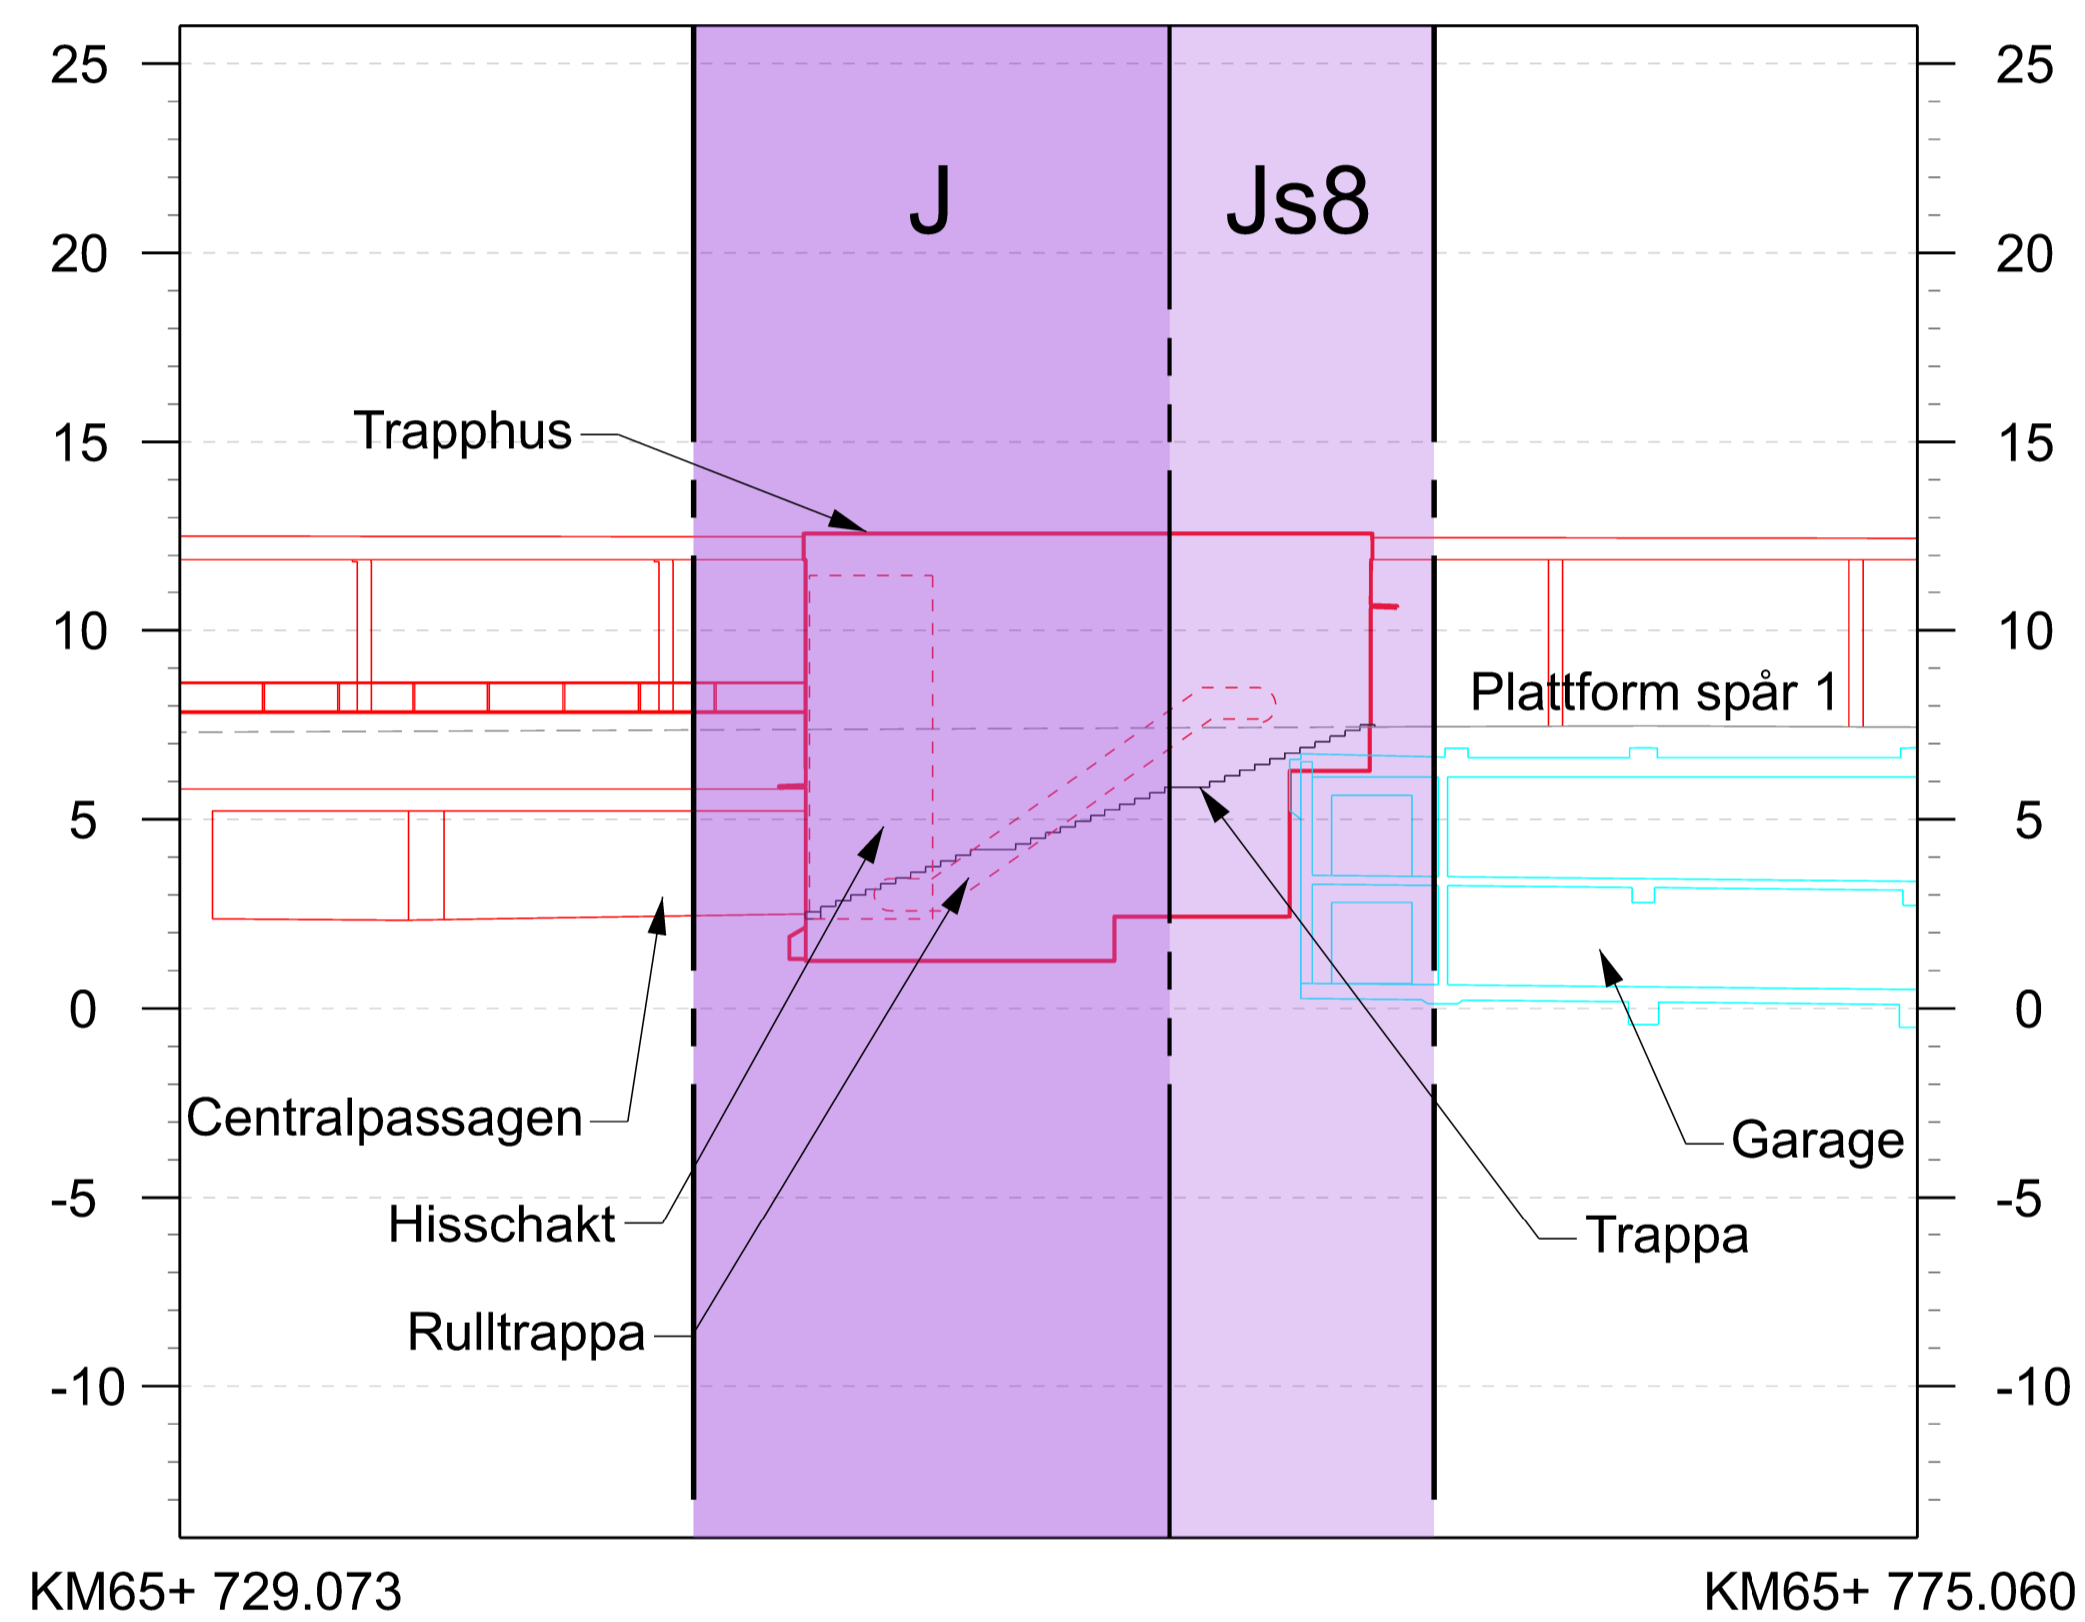

NYA MARKANSPRÅK

- GRÄNS FÖR VÄGOMRÅDE, GRÄNS FÖR JÄRNVÄGSMARK
- AVGRÄNSNING MELLAN OLIKA TYPER AV MARKANSPRÅK
- J** NY JÄRNVÄGSMARK MED ÄGANDERÄTT
- Js** NY JÄRNVÄGSMARK MED SERVITUTSRÄTT

Js8 - JÄRNVÄGSANLÄGGNING OCH UNDERJORDSKTSGARAGE

ÖVRIGT

- TRAFIKVERKETS ANLÄGGNING
- - - TRAFIKVERKETS ANLÄGGNING, DOLDA ELEMENT
- KONSTRUKTION SOM INTE OMFATTAS AV JÄRNVÄGSPLAN
- MARKNIVÅ
- - - MARKNIVÅ, DOLD
- ÖVRIGA KONSTRUKTIONER

TYP AV PLAN		JÄRNVÄGSPLAN			
LEVERANTÖR	AVDELNING	LEVERANS/ÄNDRING-TM	TEKNOLOGI		
<b>SWECO</b>	Tel 08-695 60 00 www.sweco.se	UPPRÄGNUMMER 30020886	KONSTRUKTIONNUMMER	GRANSKINGSSTATUS / SYFTE	
<b>TRAFIKVERKET</b>	SKAPAD AV SWECO/SEVOMA	SÖDER BERGSBRUNNA - UPPSALA CENTRAL PROFIL FÖR MARKANSPRÅK		HANDLINGS- FASTSTÄLLESEHANDLING	
GRANSKAD AV SWECO/SELJER	DATUM 2026-01-23	SKALA 1:200	FÖRHÅLL A1	RITINGSNUMMER FÖRVALTNING 0001	ANLÄGGNINGSTYP FASTSTÄLLESEHANDLING
BEGRÄNSAD AV SWECO/SEEDI					VALPÅR-METER 65+700 - 65+700
					BANLÖP 4.30
					RITINGSNUMMER PROJEKT FSLK003-10GR-360-0000-65_65
					BLAD 0001
					INÅTA BLAD -
					ÄNDR. -