




SEKTION  
SEKTION 0/535 - 0/850  
SEKTION 1/590 - 1/750  
GÅNG- OCH CYKELVÄG MED FYRA METER SKILJEREMSA OCH BANKDIKE  
SKALA 150

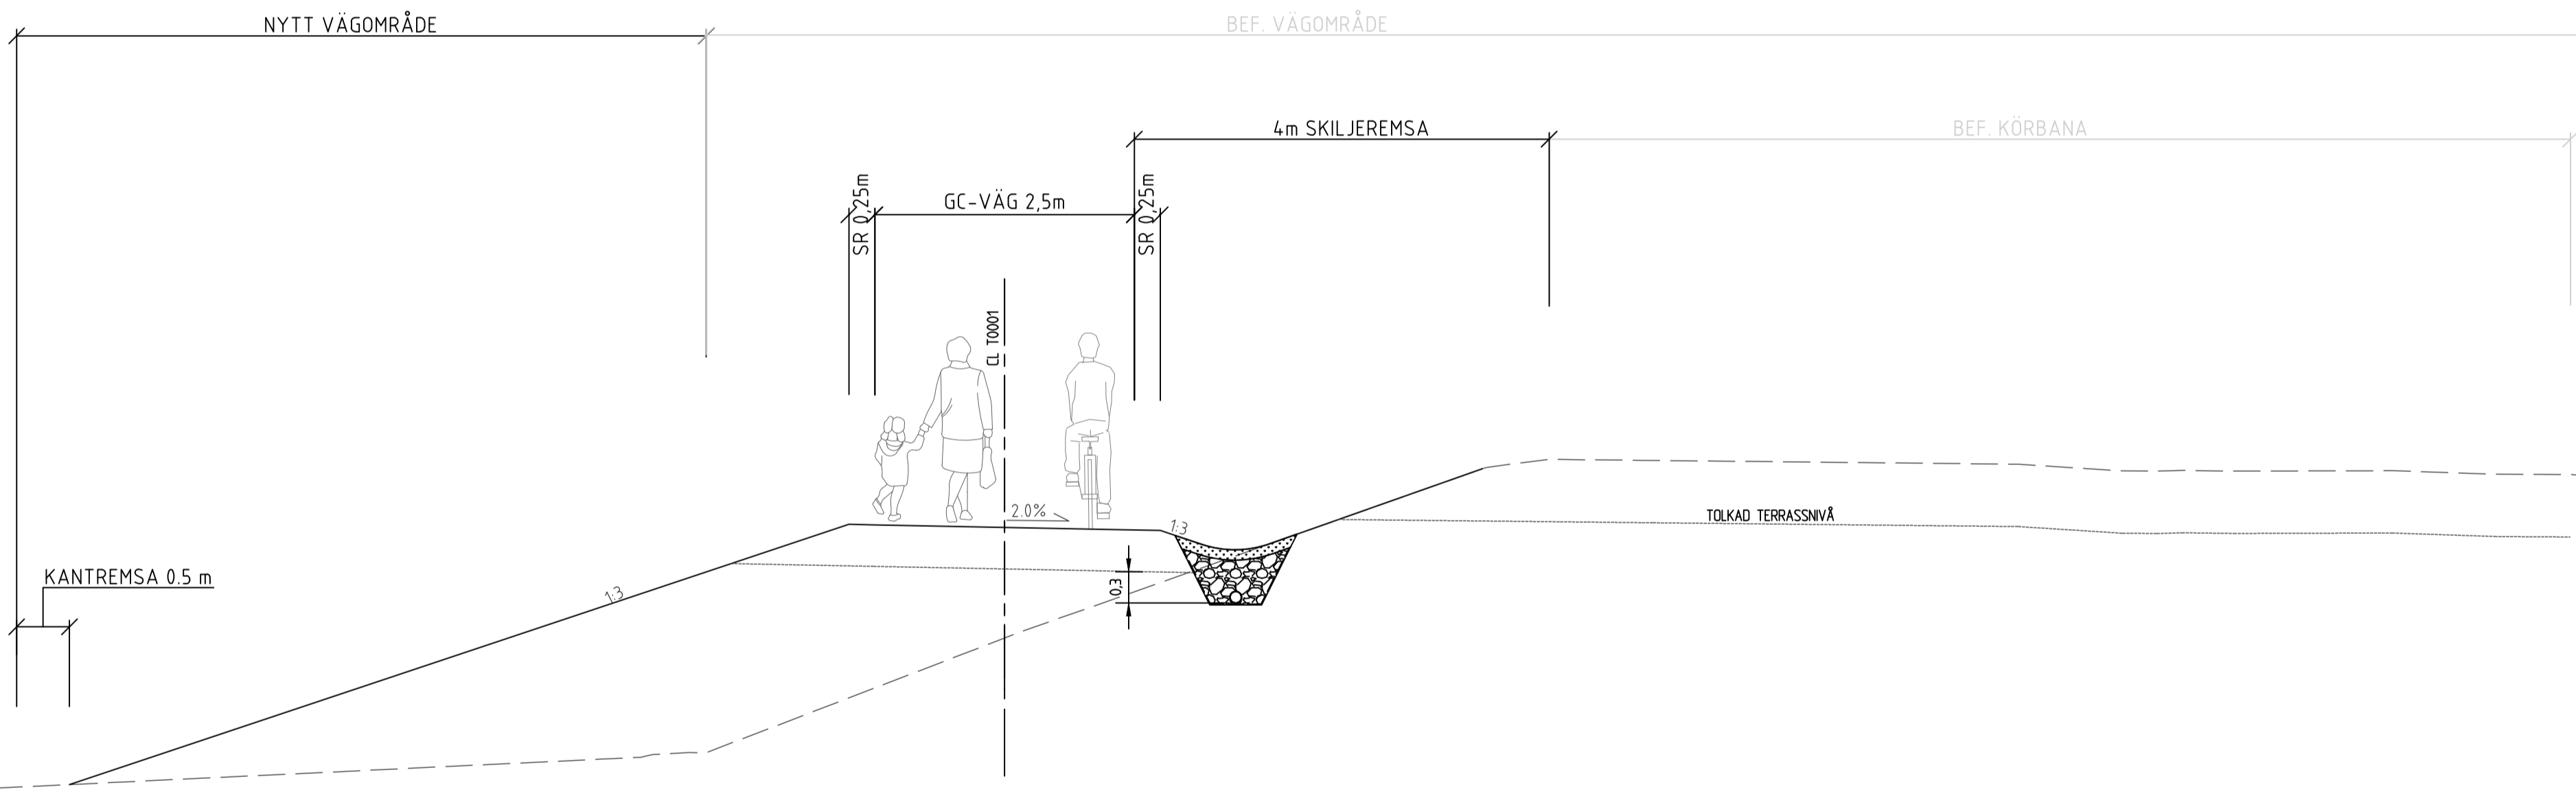


SEKTION  
SEKTION 1/900 - 2/020  
GÅNG- OCH CYKELVÄG MED FYRA METER SKILJEREMSA  
SKALA 150

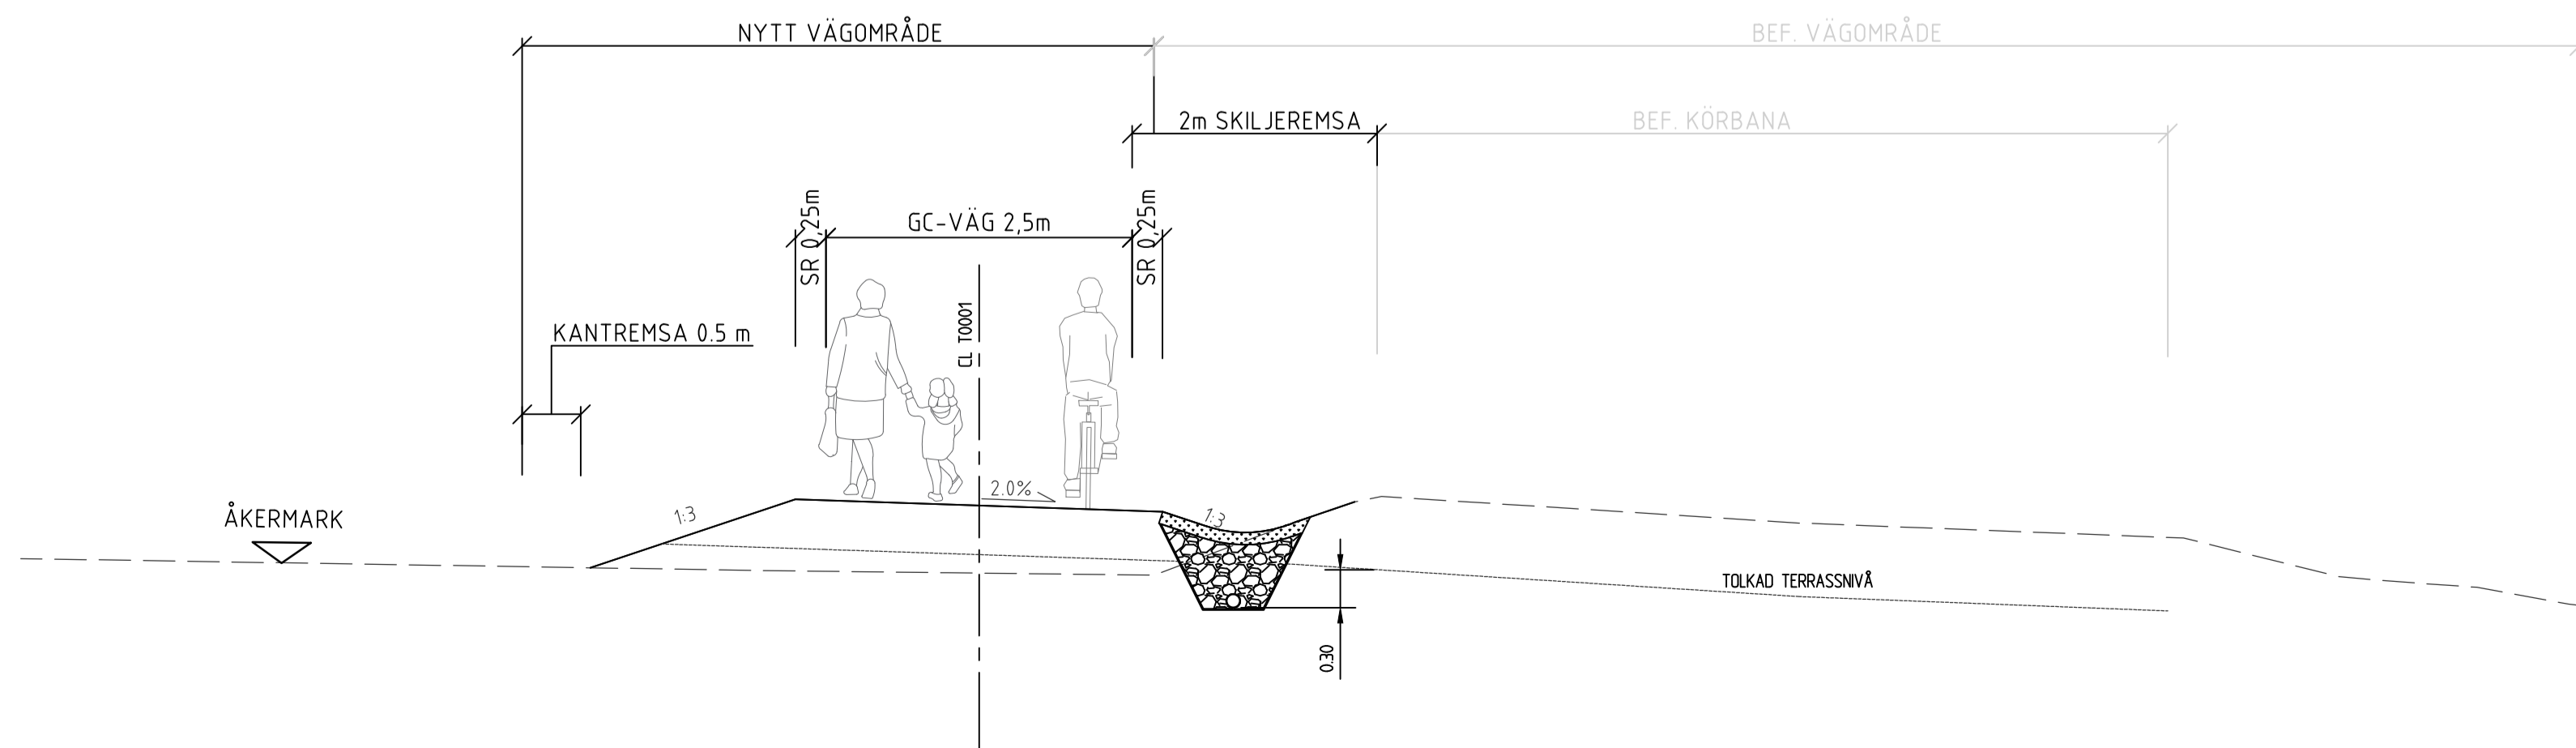


SEKTION  
SEKTION 2/710 - 3/030  
GÅNG- OCH CYKELVÄG MED TVÅ METER SKILJEREMSA  
SKALA 150

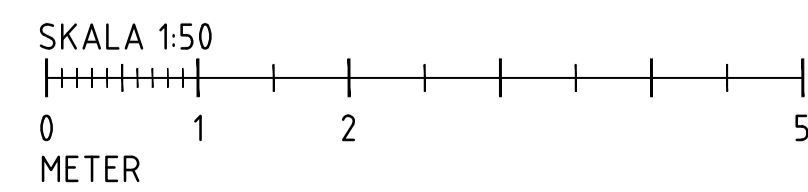


TYP AV PLAN			<b>VÄGPLAN</b>		
GRANSKNINGSSTATUS / SYFTE					
HANDLINGSTYP					
DATUM		LEVERANS / ÄNDRINGS-PM			
2024-10-31					
OBJEKT					
<b>Väg 17 TROLLENÄS - ESLÖV</b>					
<b>NY GÅNG- OCH CYKELVÄG</b>					
DELOMRÅDE / BANDEL					
1 TROLLENÄS-ESLÖV					
ANLÄGGNINGSGRÄNS					
00 GEMENSAMT					
OBJEKTNUMMER / KM		KONSTRUKTIONNUMMER			
177296					
BESTÄLLARE		LEVERANTÖR			
TRAFIKVERKET		REJLERS			
SKAPAD AV		UPPRAGSNUMMER			
H.KHAYOON		179509			
GODKÄND AV		ÄRDELNING			
I.JABUR		CIVIL			
RITNINGSTYP					
TYPSEKTIONER					
TEKNIKOMRÅDE / INNEHÅLL					
VÄGUTFORMNING OCH TRAFIK					
BESKRIVNING					
SEKTIONER					
SKALA		FORMAT		FÖRVALTNINGSNUMMER	
1:50		A1			
RITNINGSNUMMER		BLAD		NÄSTA BLAD	
1 00 T 04 01				BET	

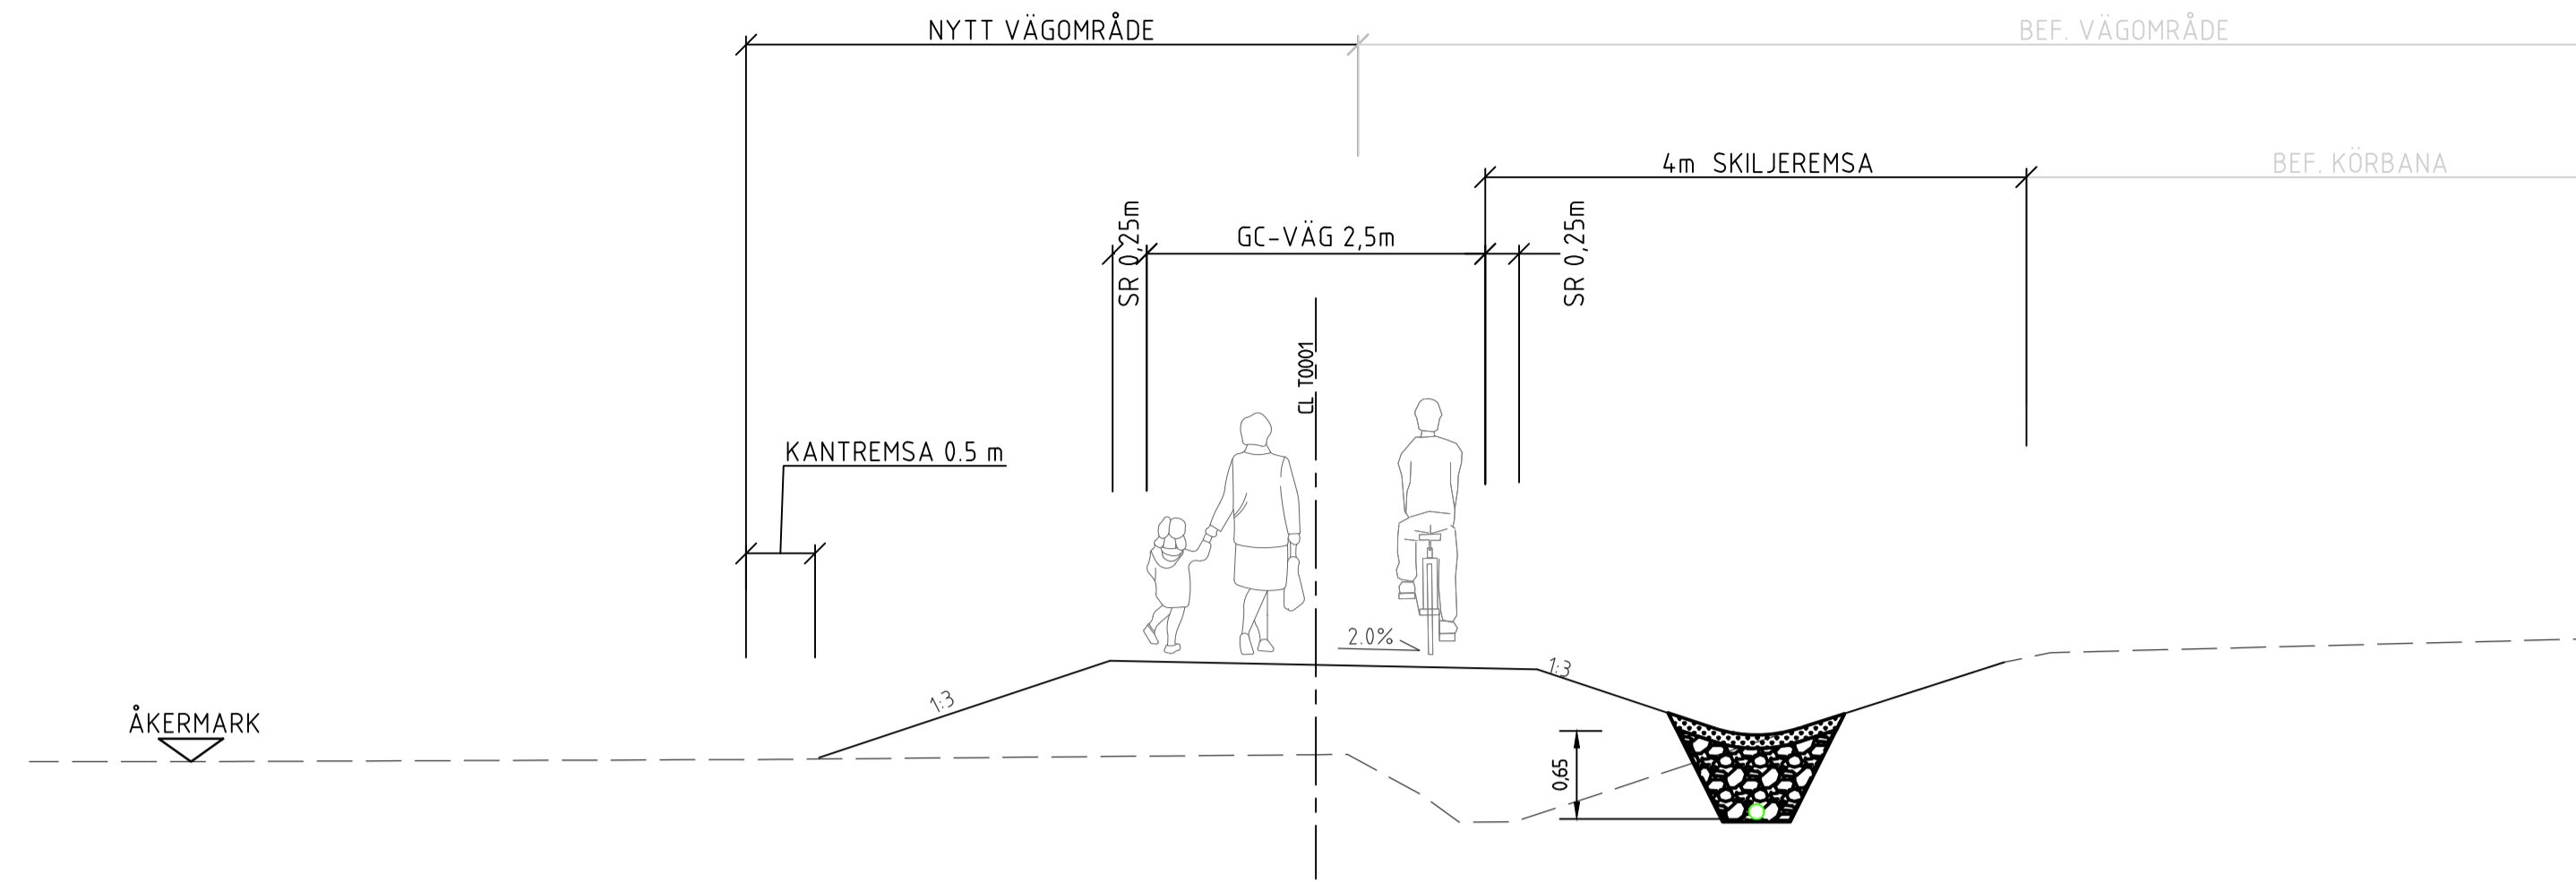


SEKTION  
SEKTION 0/160 - 0/535  
SEKTION 0/850 - 1/050  
SEKTION 1/370 - 1/580  
GÅNG- OCH CYKELVÄG MED FYRA METER SKILJEREMSA OCH BANKDIKE  
SKALA 1:50

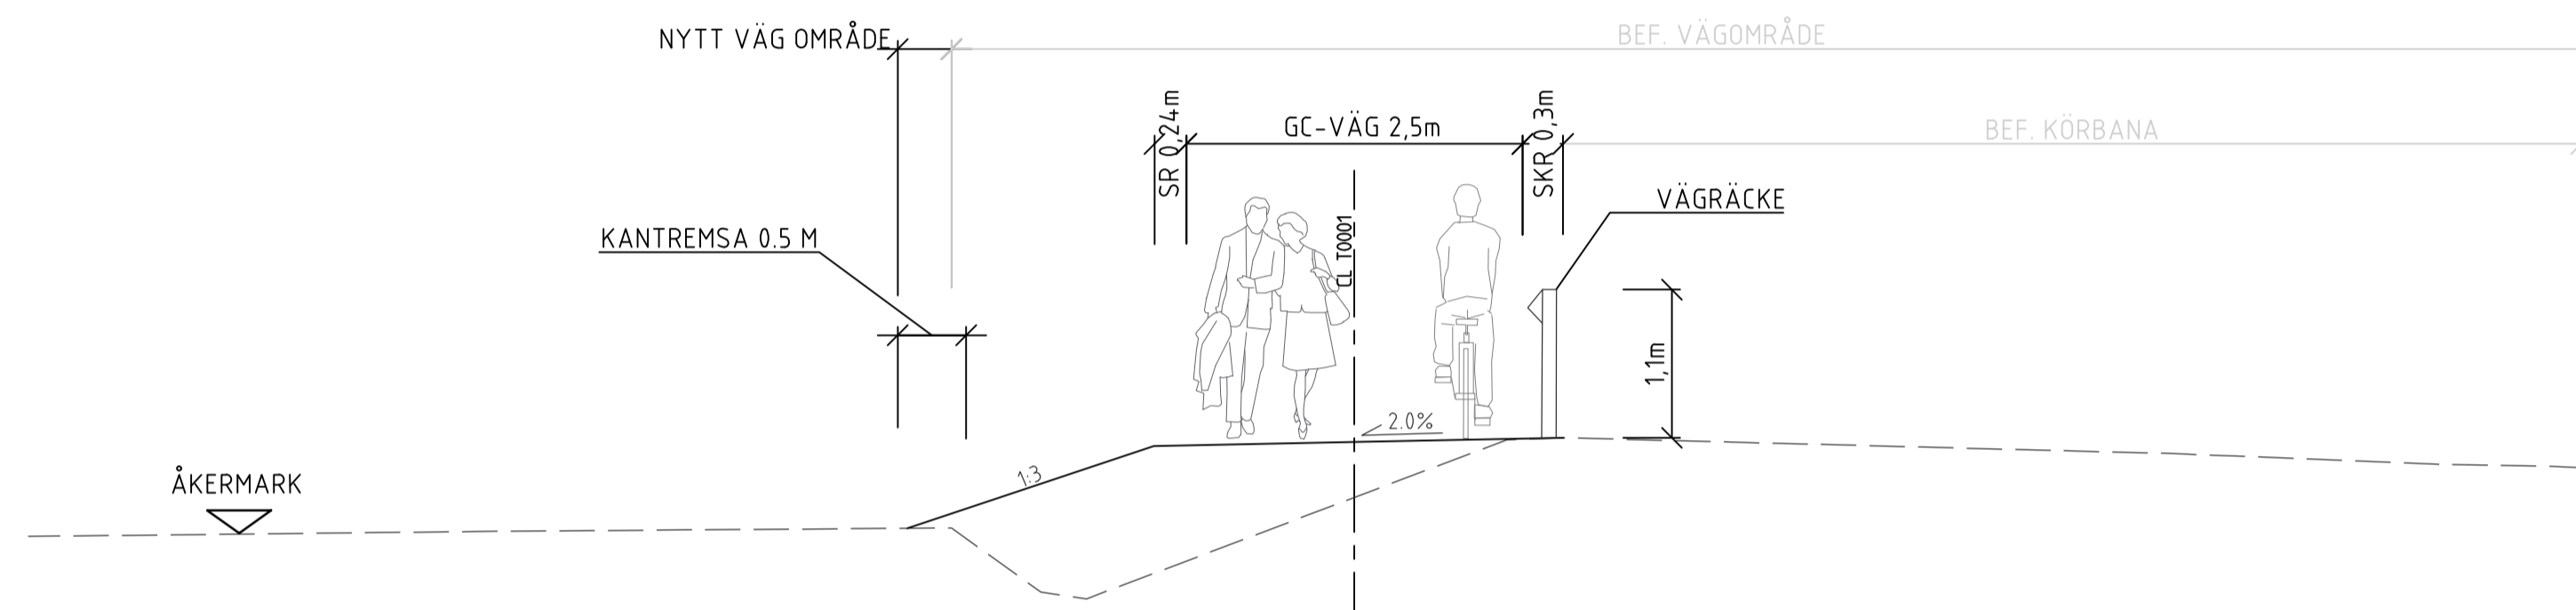


SEKTION  
SEKTION 1/100 - 1/140  
GÅNG- OCH CYKELVÄG DIKTAN MED VÄG 17  
SKALA 1:50

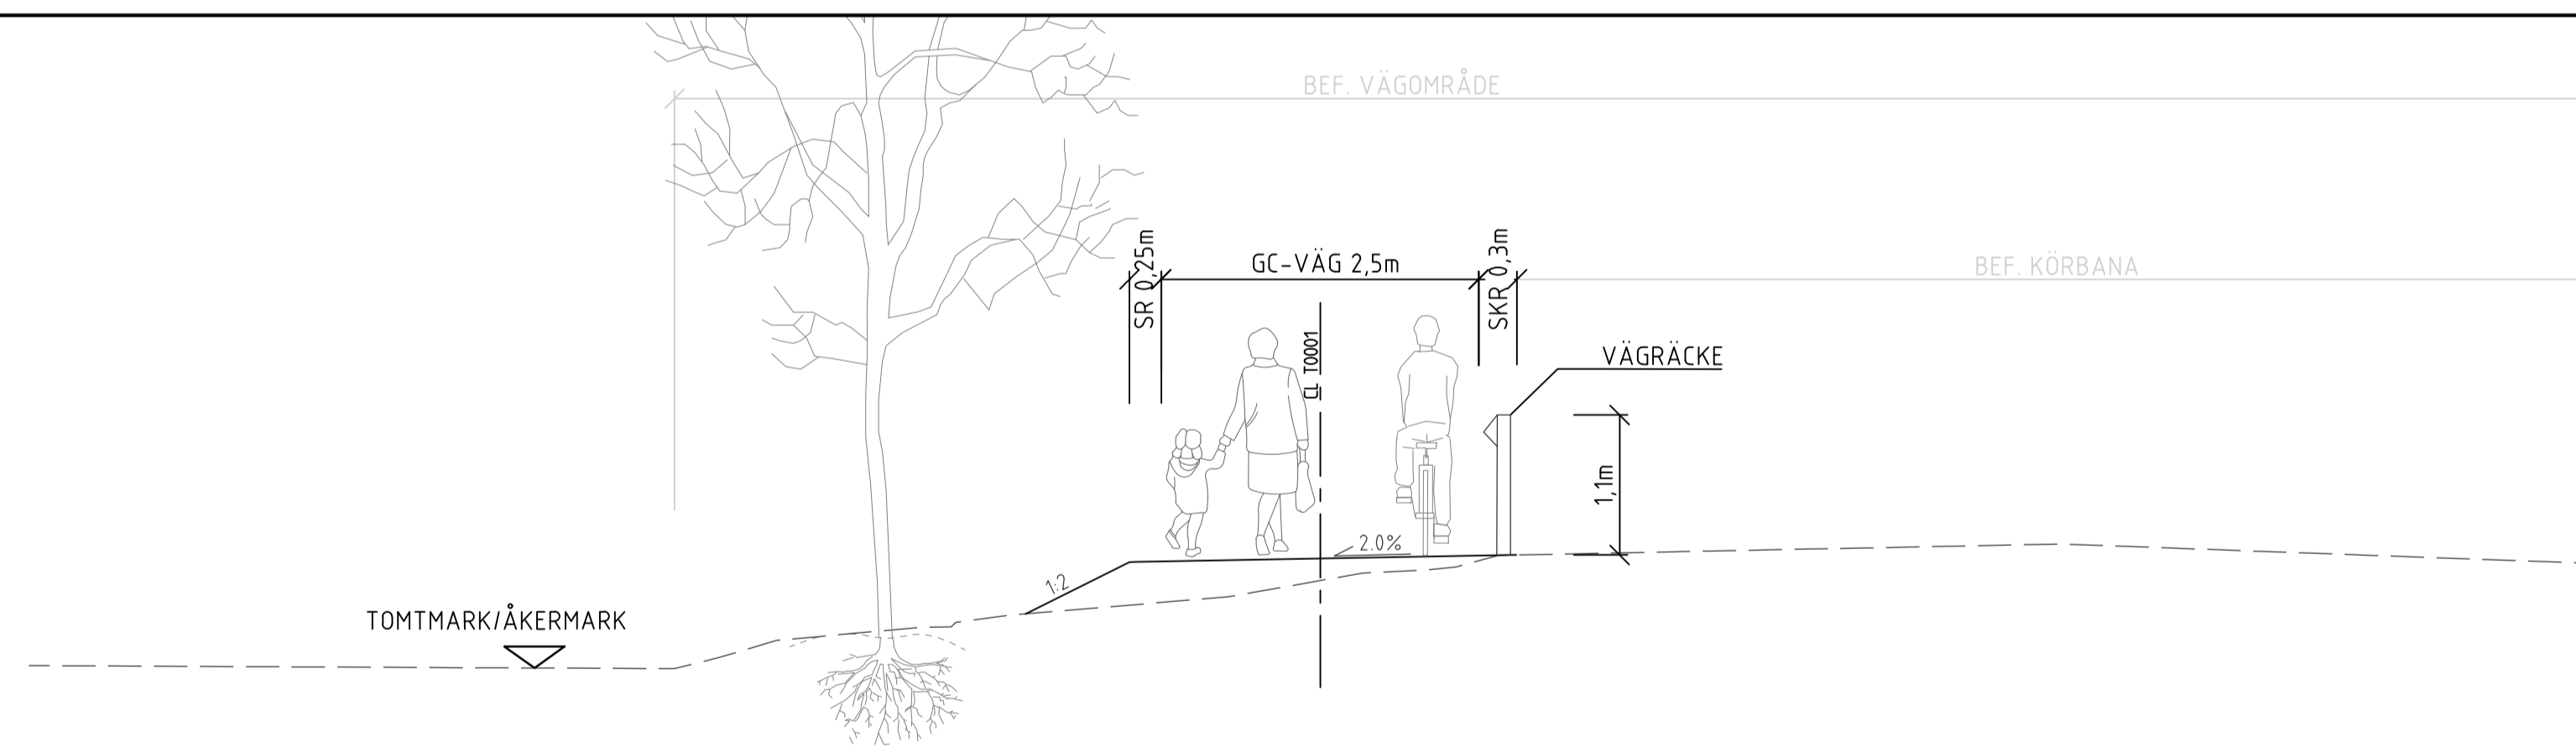


SEKTION  
SEKTION 1/750 - 1/860  
GÅNG- OCH CYKELVÄG VID TRÄDALLE  
SKALA 1:50

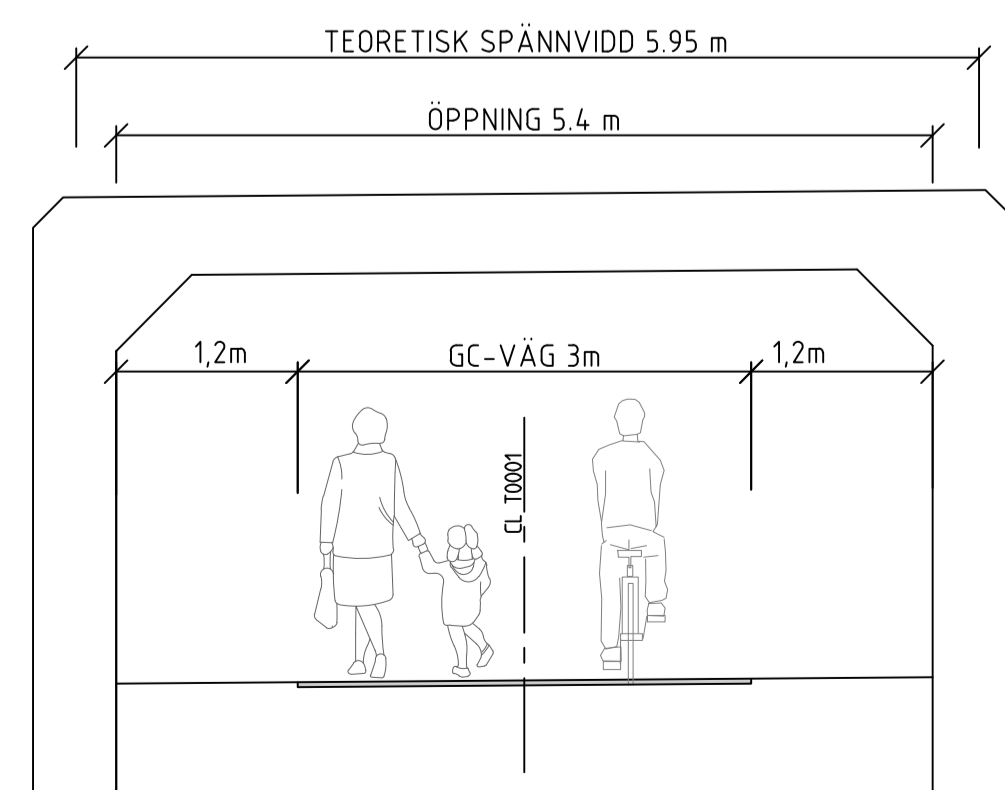

SEKTION  
T0001 SEKTION 2/460  
T0002 SEKTION 0/125  
GÅNG- OCH CYKELVÄG VID PORTEN  
SKALA 1:50

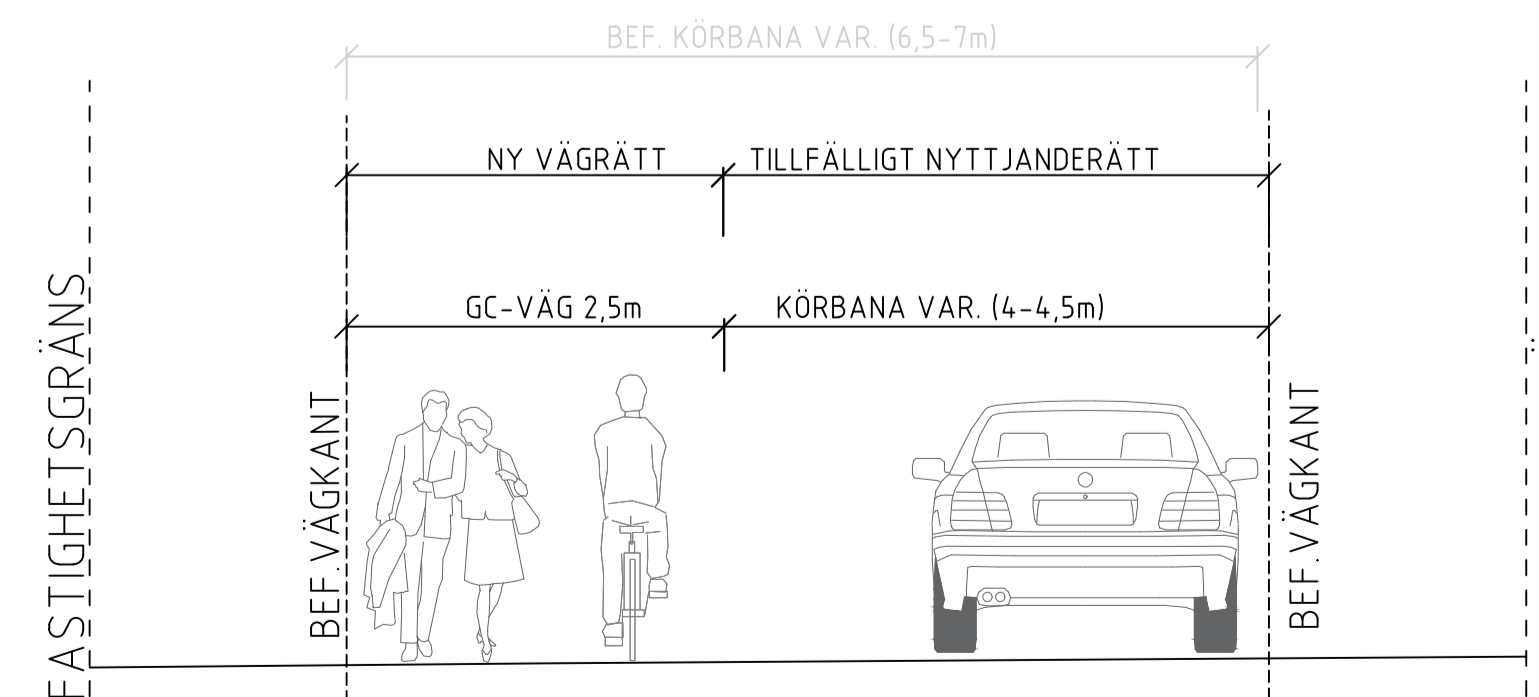

SEKTION  
SEKTION 1/230 - 1/370  
SEKTION 2/040 - 2/350  
GÅNG- OCH CYKELVÄG MED MÅLNING VID GULARP OCH ÖSTRA ASMNUDTROP  
SKALA 1:50

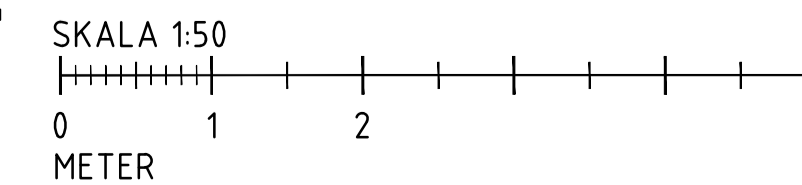

## VÄGPLAN

GRÄNSKÄRNINGSSITUATION / SYFTE

HANDLINGSTYP

DATUM 2024-10-31 LEVERANS / ÄNDRINGS-PM

PROJEKT

VÄG 17 TROLLENÄS - ESLÖV  
NY GÅNG- OCH CYKELVÄG

DELOMRÅDE / BANDEL

1 TROLLENÄS-ESLÖV

ANLÄGGNINGSGRÄNS

00 GEMENSAMT

OBJEKTNUMMER / KM 177296 KONSTRUKTIONNUMMER

BESTÄLLARE LEVERANTÖR

**TRAFIKVERKET** **REJLERS**

SKAPAD AV H.KHAYOON UPPDRAGSNUMMER 179509

GRANSKAD AV I.JABUR ÄNDRING CIVIL

RITNINGSTYP

TYPSEKTIONER

TEKNIKOMRÅDE / INNEHÅLL

VÄGUTFORMNING OCH TRAFIK

BESKRIVNING

SEKTIONER

SKALA 1:50 FÖRVALTNINGSNUMMER

RITNINGSNUMMER 1 00 T 04 02

BLAD NÄSTA BLAD BET