

TECKENFÖRKLARING

MARKANSPRÅK

- GRÄNS FÖR VÄGOMRÅDE
- AVGRÄNSNING MELLAN OLIKA TYPER AV MARKANSPRÅK
- V** NYTT VÄGOMRÅDE MED VÄGRÄTT
- V₁** NYTT VÄGOMRÅDE MED INSKRÄNKT VÄGRÄTT FÖR GEOTEKNISK ÅTGÄRD I ÄLVEN
- V₂** NYTT VÄGOMRÅDE MED INSKRÄNKT VÄGRÄTT FÖR BRO/TRUMMOR UTLOPPSDIKE RENSAS OCH JUSTERAS
- T₁** TILFÄLLIG NYTTJÄNDERÄTT – FRÅN BYGGSTART TILL SLUTBESKTNING FÖR UPPLAG, ETABLERING OCH TILFÄLLIGA VÄGAR
- T₂** TILFÄLLIG NYTTJÄNDERÄTT – FRÅN BYGGSTART TILL SLUTBESKTNING FÖR GEOTEKNISK ÅTGÄRD, ÖVERLAST SAMT ENLIGT T₁
- T₃** TILFÄLLIG NYTTJÄNDERÄTT – FRÅN BYGGSTART TILL SLUTBESKTNING FÖR ÅTT ÅTGÄRDA/ANLÄGGA BRO/TRUMMA/DIKE SAMT ENLIGT T₁

VERKSAMHETER/ÅTGÄRDER SOM UNDANTAS FRÅN FÖRBUD ENLIGT MILJÖBALKEN

UNDANTAGEN GÄLLER HELA PLANEN

- FÖRBUDD SOM AVSER VERKSAMHET ELLER ÅTGÄRD INOM GENERELLT BIODIVERSITÄTSSKYLDDOMÄNEN (11 2 ST. NB) GÄLLER INOM BYGGOMRÅDET AV ALLMÄN VÄG
- FÖRBUDD MOT ÅTGÄRDER INOM STRANDSKYLDDOMÄNEN (126) GÄLLER INOM BYGGOMRÅDET AV ALLMÄN VÄG
- SKYDDEN FÖR ÅTT ÅTGÄRDA/ANLÄGGA BRÖ/TRUMMOR/DIKE OCH VERKSAMHETER OCH ÅTGÄRDER SOM BEHOVS FÖR ÅTT BYGGA VÄGEN OCH SOM FASTSTÄLLS OCH INOM VÄGOMRÅDET FÖR ALLMÄN VÄG ELLER OMRÅDE FÖR TILFÄLLET NYTTJÄNDERÄTT

SKYDDSÅTGÄRDER OCH FÖRSIKTIGHETSÅTGÄRDER

- MÄRKNING ELLER AVGRÄNSNING AV SKYDDSÅTGÄRDER/FÖRSIKTIGHETSÅTGÄRDER
- Sk1 – BULLERSKYDD GENOM FASADÅTGÄRD
- Sk2 – BULLERSKYDD GENOM ÅTGÄRD FÖR UTEPLATS
- Sk3 – BULLERSKYDD GENOM FASADÅTGÄRD OCH ÅTGÄRD FÖR UTEPLATS
- Sk4 – BIOTOPSKYDDAD DIKE
- Sk5 – BIOTOPSKYDDAD ALLE

SÄRSKILDA BESLUT SOM TAS I SAMBAND MED FASTSTÄLLElse


INDRAGNING AV VÄG FRÅN ALLMÄNT UNDERHÅLL

ÖVRIGA BETECKNINGAR PÅ PLANKARTAN

- TRAKTGRÄNS
- - - FASTIGHETSGRÄNS
- 2113 FASTIGHETSBECKENING
- + - - KOMMUNGRÄNS
- STRANDLINJE, VATTENDRAG, VÄTMRÄRKNING ELLER DIKE
- SAMFÄLLIGHETSOMRÅDE
- - - SERVITUT, GEMENSAMHETSANLÄGGNING, LEDNINGSRÄTT
- NY VÄG, VÄGBANER ELLER LÅNGMÄTNING OCH HÖJDSÄTTNING

STRANDSKYDD BEHÖR DELAR AV STRÄCKAN
FASTIGHETSKARTA ERHÅLLEN FRÅN LANTMÄTERIET 2018-03-16

COORDINATSYSTEM
PLAN SWEREF 99 1545
HÖJD: RH2000

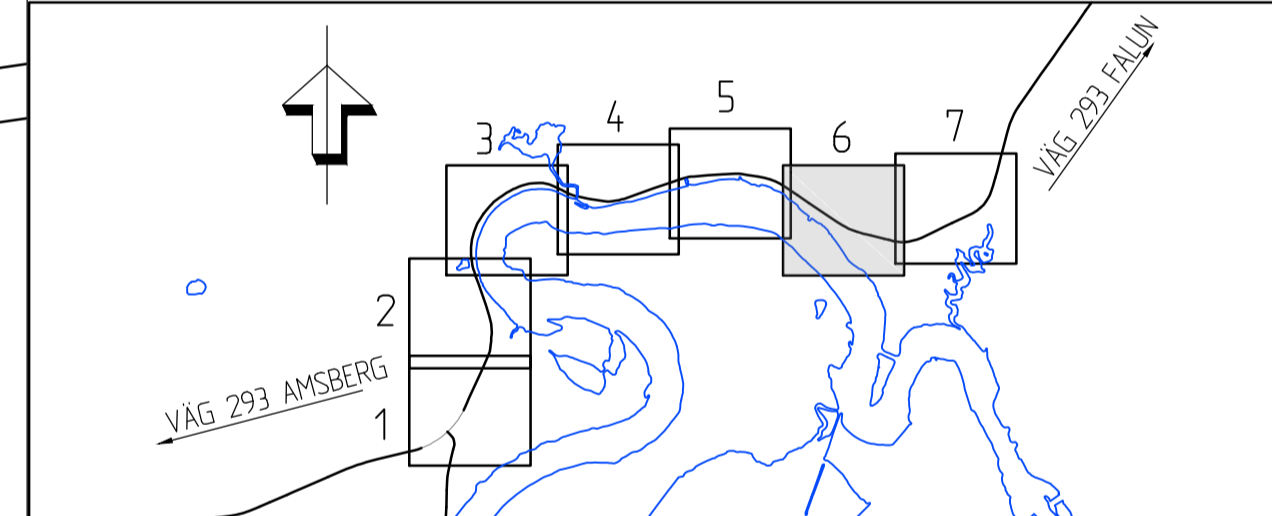

TYP AV PLAN		VÄGPLAN	
GRANSKNINGSSTATUS/SYFTE		FÖR GRANSKNING	
HANDLINGSTYP		SAMRÅDSHANDLING	
DATUM 2018-04-23	LEVERANS / ÄNDRINGS-PM		
OBJEKT		VÄG 293 HOLBACKEN-ÄNGESGÅRDARNA	
DELOMRÅDE / BANDEL		VÄG 293	
ANLÄGGNINGSDEL		GEMENSAMT	
OBJEKTNUMMER / KM 152083	KONSTRUKTIONNUMMER		
BESTÄLLARE TRAFIKVERKET	LEVERANTÖR SWECO		
SKAPAD AV K.LARSSON	UPPDRAGSNUMMER 2412683		
GODKÄND AV H.ANGANTYR	AVDELNING CIVIL		
RITNINGSTYP		PLANKARTA	
TEKNIKOMRÅDE / INNEHÅLL		VÄGUTFORMNING OCH TRAFIK	
BESKRIVNING		KM 4/110-4/750	
SKALA 1:1000	FORMAT A1	FÖRVALTNINGSNUMMER	
RITINGSNUMMER 1 00 T 02 06	BLAD 6	NÄSTA BLAD	BET

2017-02-20 09:28
2017-03-10 10:28
2017-03-10 10:28
Ritning: P:\181724\201804\20180401\Trafik\1002003061_Skildring_V00102083VP_Skildring_2018-04-24.dwg
 Skapad av: K.Larsson
 Godkänd av: H.Angantyr
 Datum: 2018-04-23 10:00
 Utgåva: 1.00