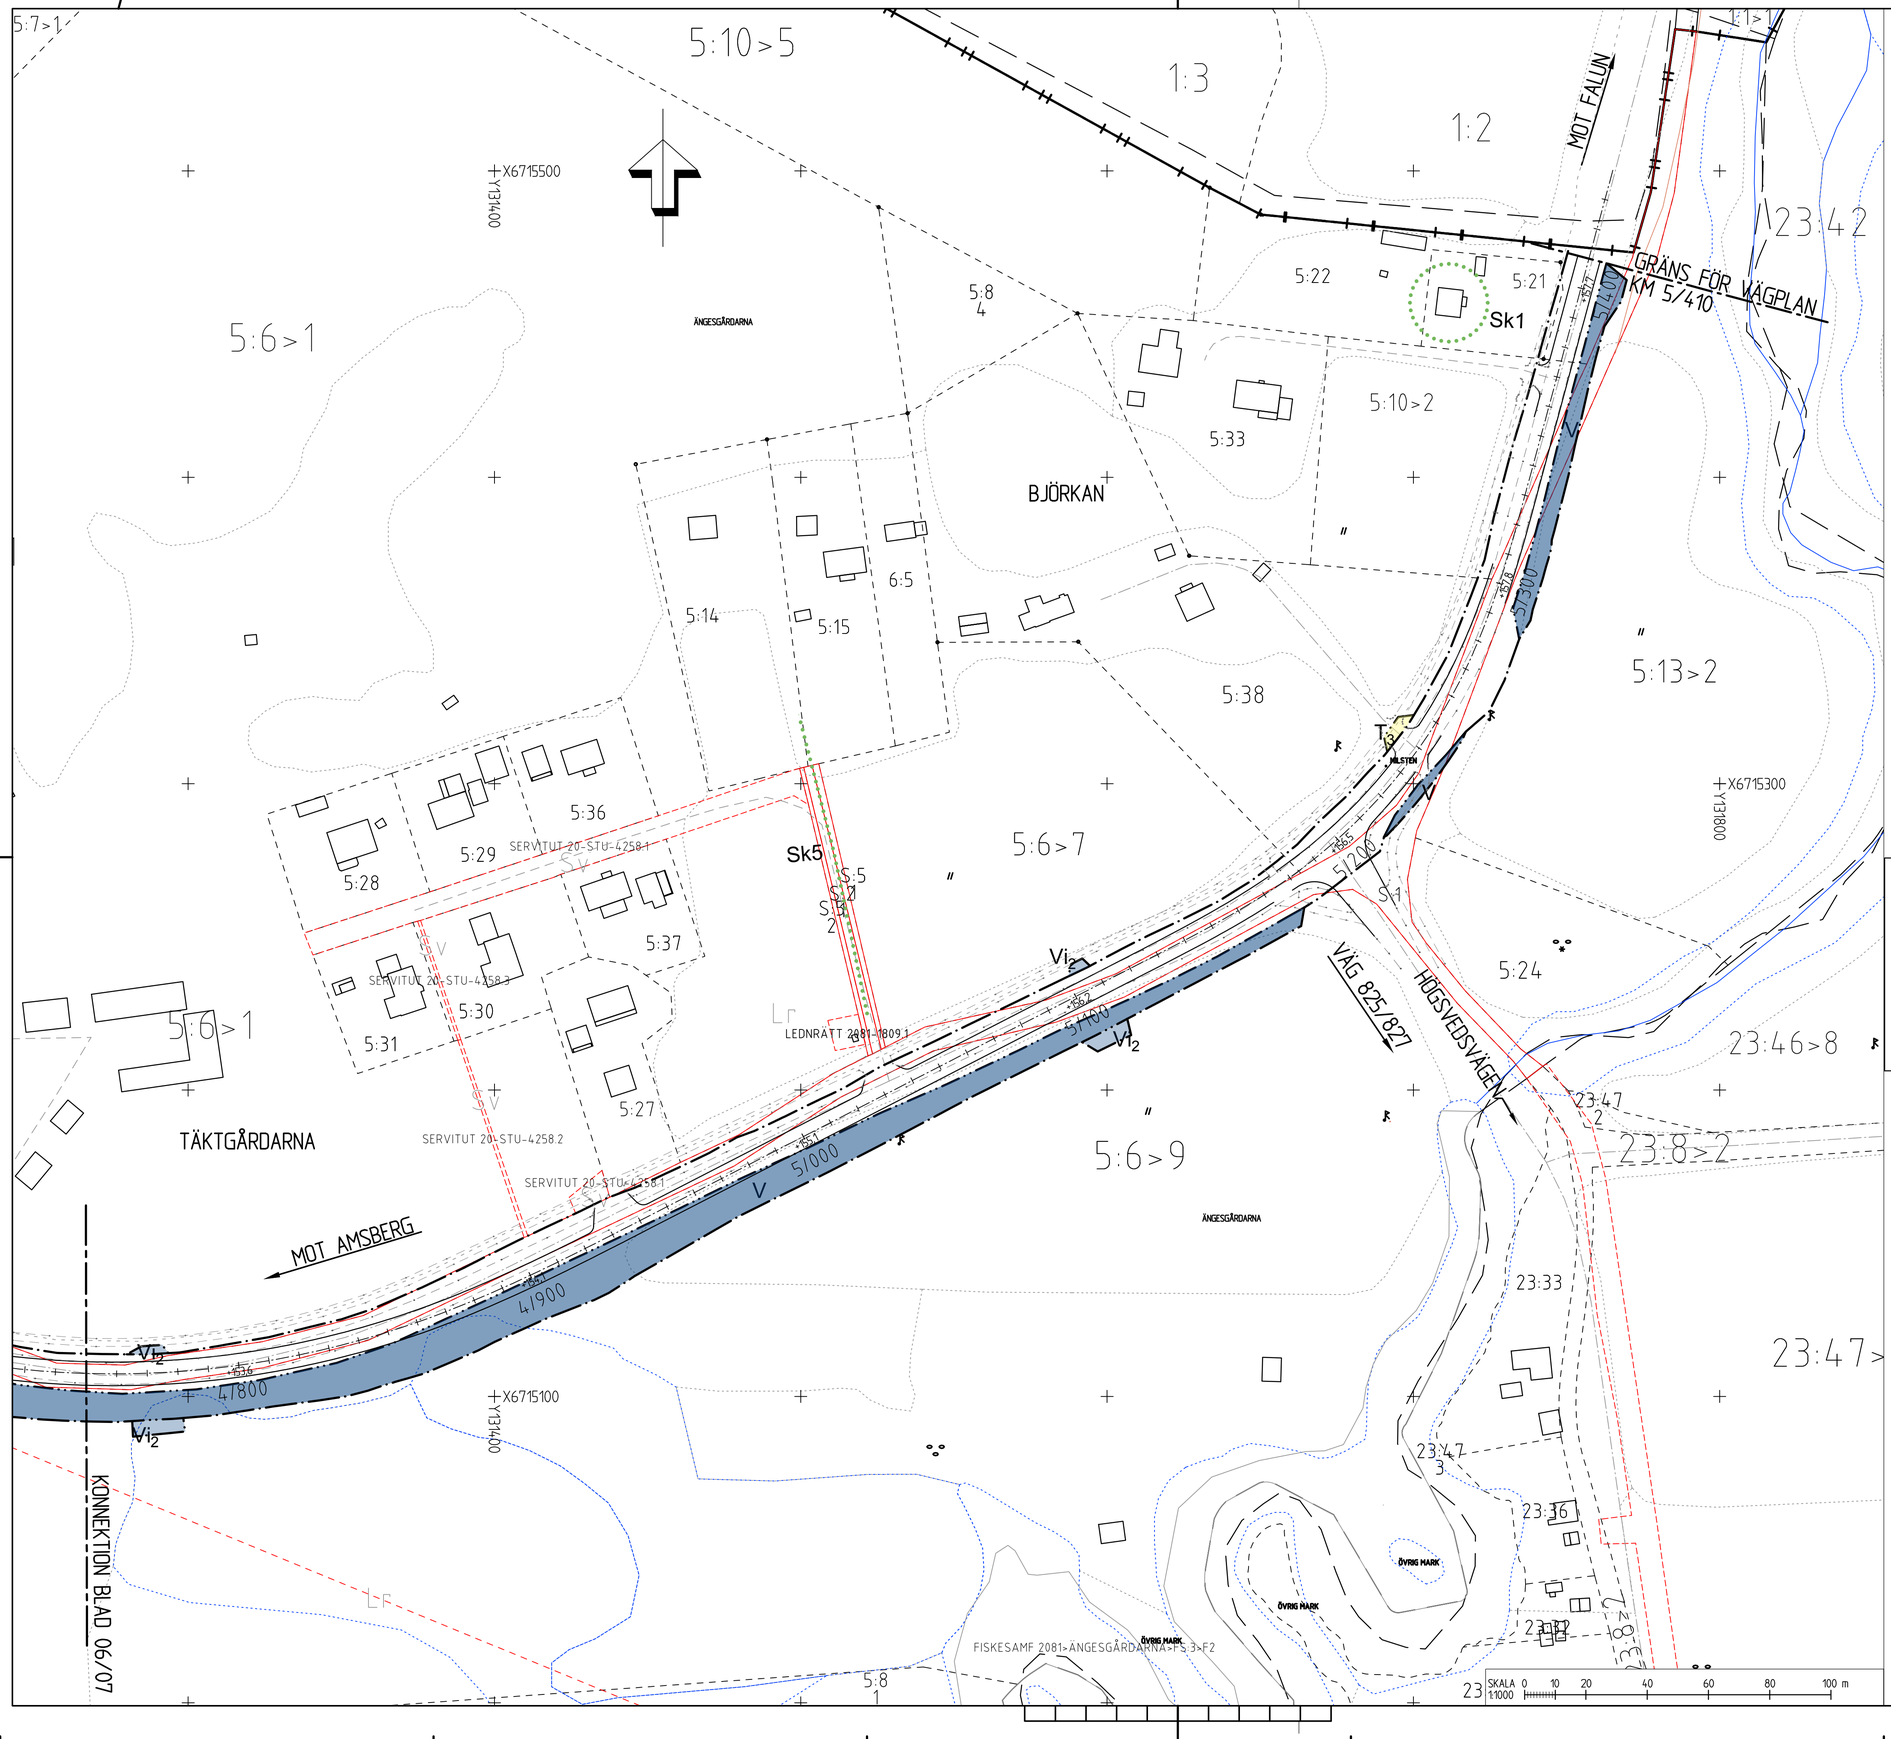

TECKENFÖRKLARING

MARKANSPRÅK

- GRÄNS FÖR VÄGOMRÅDE
- AVGRÄNSNING MELLAN OLIKA TYPER AV MARKANSPRÅK
- V — NYTT VÄGOMRÅDE MED VÄGRÄTT
- Vi_1 — NYTT VÄGOMRÅDE MED INSKRÄNKT VÄGRÄTT- FÖR GEOTEKNISK ÅTGÄRD I ÄLVEN
- Vi_2 — NYTT VÄGOMRÅDE MED INSKRÄNKT VÄGRÄTT- FÖR BRO/TRUMMOR UTLOPPSDIKE RENSAS OCH JUSTERAS
- T_1 — TILLFÄLLIG NYTTJANDERÄTT - FRÅN BYGGSTART TILL SLUTBESIKTNING FÖR UPPLAG, ETABLERING OCH TILLFÄLLIGA VÄGAR
- T_2 — TILLFÄLLIG NYTTJANDERÄTT - FRÅN BYGGSTART TILL SLUTBESIKTNING FÖR GEOTEKNISK ÅTGÄRD, ÖVERLAST SAMT ENLIGT T_1
- T_3 — TILLFÄLLIG NYTTJANDERÄTT - FRÅN BYGGSTART TILL SLUTBESIKTNING FÖR ATT ÅTGÄRDA/ANLÄGGA BRO/TRUMMA/DIKE SAMT ENLIGT T_1

VERKSAMHETER/ÅTGÄRDER SOM UNDANTAS FRÅN FÖRBUD ENLIGT MILJÖBALKEN

UNDANTAGEN GÄLLER HELA PLANEN:

- FÖRBUDEN SOM AVSER VERKSAMHET ELLER ÅTGÄRD INOM GENERELLT BIOTOPSKYDDADEOMRÅDEN (7:11 2 ST. MBI GÄLLER INTE BYGGANDET AV ALLMÄN VÄG
- FÖRBUDEN MOT ÅTGÄRDER INOM STRANDSKYDDSOMRÅDE (7:15) GÄLLER INTE BYGGANDET AV ALLMÄN VÄG
- SKYLDIGHETEN ATT GÖRA ANMÄLAN FÖR SAMRÅD ENLIGT 12:6 GÄLLER INTE FÖR DE VERKSAMHETER OCH ÅTGÄRDER SOM BEHÖVS FÖR ATT BYGGA VÄGEN OCH SOM FASTSTÄLLS OCH INGÅR I VÄGOMRÅDET FÖR ALLMÄN VÄG ELLER OMRÅDE FÖR TILLFÄLLIGT NYTTJANDERÄTT

SKYDDSÅTGÄRDER OCH FÖRSIKTIGHETSMÅTT

- MARKERING ELLER AVGRÄNSNING AV SKYDDSÅTGÄRDER/FÖRSIKTIGHETSMÅTT

Sk1 - BULLERSKYDD GENOM FASADÅTGÄRD
Sk2 - BULLERSKYDD GENOM ÅTGÄRD FÖR UTEPLATS
Sk3 - BULLERSKYDD GENOM FASADÅTGÄRD OCH ÅTGÄRD FÖR UTEPLATS
Sk4 - BIOTOPSKYDDAT DIKE
Sk5 - BIOTOPSKYDDAD ALLÉ

SÄRSKILDA BESLUT SOM TAS I SAMBAND MED FASTSTÄLLELSE

- INDRAGNING AV VÄG FRÅN ALLMÄNT UNDERHÅLL

ÖVRIGA BETECKNINGAR PÅ PLANKARTAN

- TRAKTGRÄNS
- FASTIGHETSGRÄNS
- 21:13 FASTIGHETSBETECKNING
- KOMMUNGRÄNS
- STRANDLINJE, VATTENDRAG, VÅTMARK ELLER DIKE
- SAMFÄLLIGHETSOMRÅDE
- SERVITUT, GEMENSAMHETSANLÄGGNING, LEDNINGSRÄTT
- NY VÄG, VÄGBANEKANTER MED LÄNGDMÄTNING OCH HÖJDSÄTTNING (+0.0, 0/100)

STRANDSKYDD BERÖR DELAR AV STRÄCKAN
FASTIGHETSKARTA ERHÅLLEN FRÅN LANTMÄTERIET 2018-03-16

KOORDINATSYSTEM
PLAN: SWEREF 99 15 45
HÖJD: RH2000

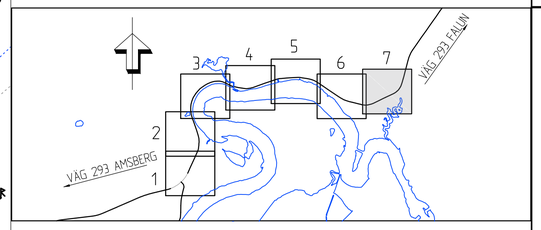

TYP AV PLAN
VÄGPLAN

GRANSKNINGSSTATUS / SYFTE
FÖR GRANSKNING

HANDLINGSTYP
SAMRÅDSHANDLING

DATUM: 2018-04-23
LEVERANS / ÄNDRINGS-PM:

OBJEKT
VÄG 293
HOLBACKEN-ÄNGESGÅRDARNA

DELOMRÅDE / BANDEL: VÄG 293
ANLÄGGNINGSDEL: GEMENSAMT
OBJEKTNUMMER / KM: 152083
KONSTRUKTIONSNUMMER:
BESTÄLLARE: TRAFIKVERKET
LEVERANTÖR: SWECO

SKAPAD AV: K.LARSSON	UPPDRAGSNUMMER: 2412683
GODKÄND AV: H.ANGANTYR	AVDELNING: CIVIL

RITNINGSTYP: PLANKARTA
TEKNIKOMRÅDE / INNEHÅLL: VÄGUTFORMNING OCH TRAFIK
BESKRIVNING: KM 4/750-5/410

SKALA	FORMAT	FÖRVALTNINGSNUMMER
1:1000	A1	

RITNINGSNUMMER	BLAD	NÄSTA BLAD	BET
1 00 T 02 07	7		

Ritning: P:\2412\2412683\1000\15_CAD\1 Vägplan 1000\1000.dwg Skapad av: t.arsson kanning 2018-04-19 11:36

KONNEKTION BLAD 06/07