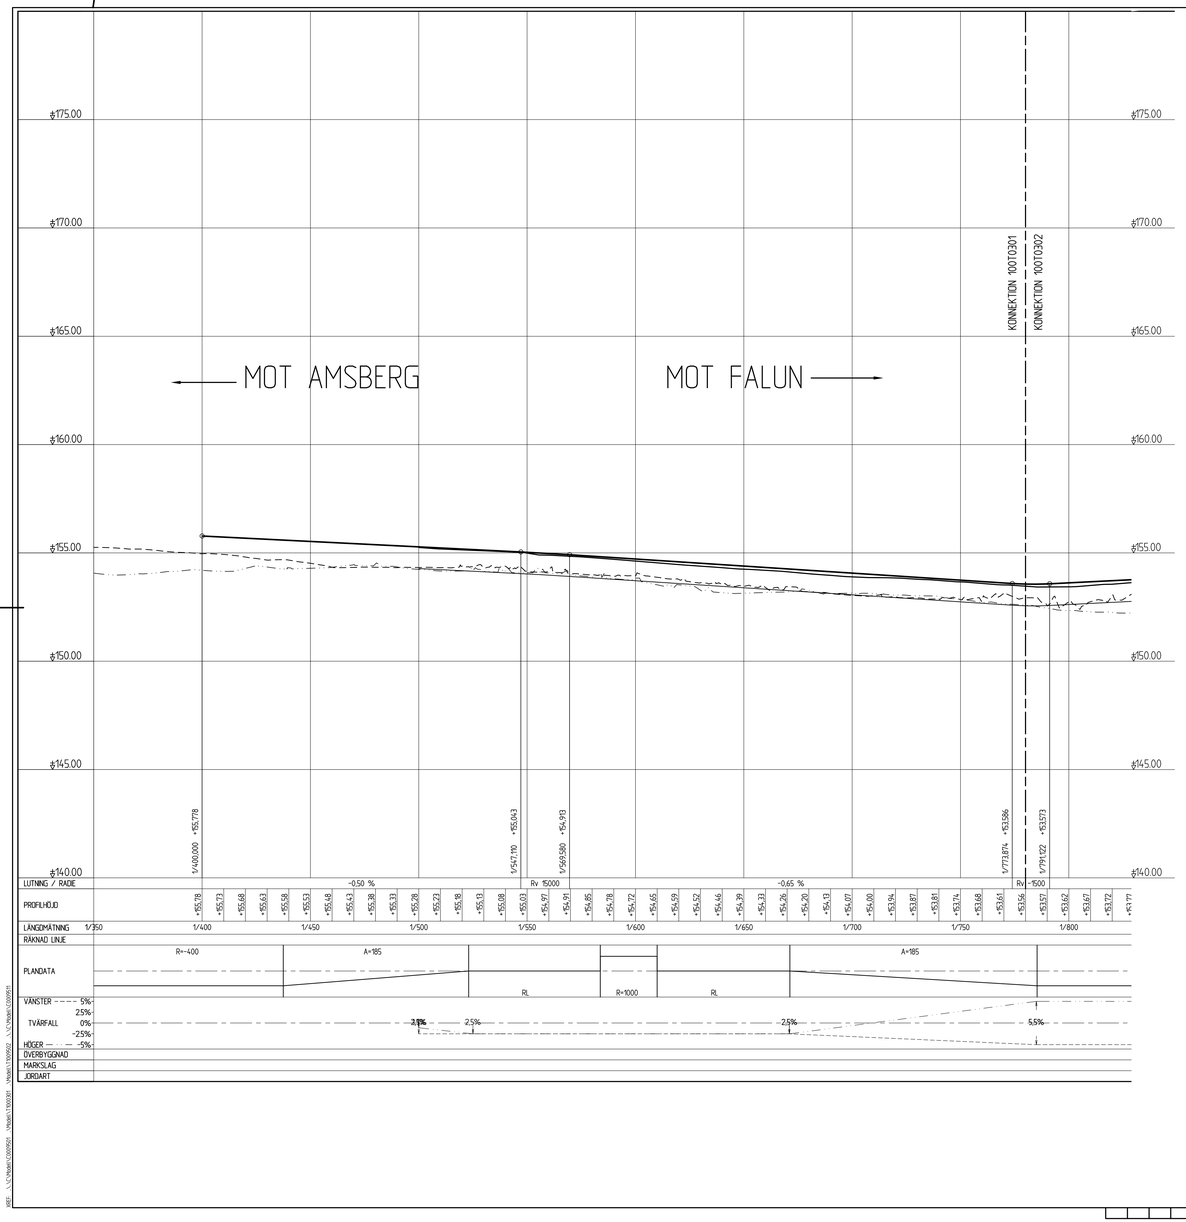

TECKENFÖRKLARING

- NY ÖVERYTA VÄG
- BEFINTLIG MARK
- TERASS
- MARK VÄNSTER SIDA 10 M
- MARK HÖGER SIDA 10 M

KOORDINATSYSTEM
HÖJD RH2000

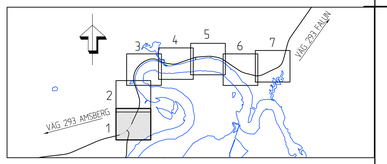

TYP AV PLAN	VÄGPLAN
GRANSKNINGSSTATUS / SYFTE	FÖR GRANSKNING
HANDLINGSTYP	SAMRÅDSHANDLING
DATUM 2018-04-23	LEVERANS / ÄNDRINGS-PM
OBJEKT VÄG 293 HOLBACKEN-ÄNGESGÅRDARNA	
OBJ.BENÄMNDE / BANDEL VÄG 293	
ANLÄGGNINGSDEL GEMENSAMT	
OBJEKTNUMMER / KM 152083	KONSTRUKTIONSNUMMER
BESTÄLLARE TRAFIKVERKET	LEVERANTÖR SWECO
SIGNERAD K.LARSSON	ÖVERSIKTSNUMMER 2412683
GODKÄND AV H.ANGANTYR	AVDELNING CIVIL
RITNINGSTYP PROFILRITNING	
TEKNIKOMRÅDE / INNEHÅLL VÄGUTFORMNING OCH TRAFIK	
BESKRIVNING KM 1/500-1/730	
SKALA 1:100 1:1000	FORMAT A1L / FÖRVALTNINGSNUMMER
RITNINGSNUMMER 1 00 T 03 01	BLAD 1 / NÄSTA BLAD / BET

Ritning: P:\2012\2412683\1000\TK\JAN\1-1\RBJAN1000100.dwg Skapad av: Larsson Karolina 2018-1-17 09:07