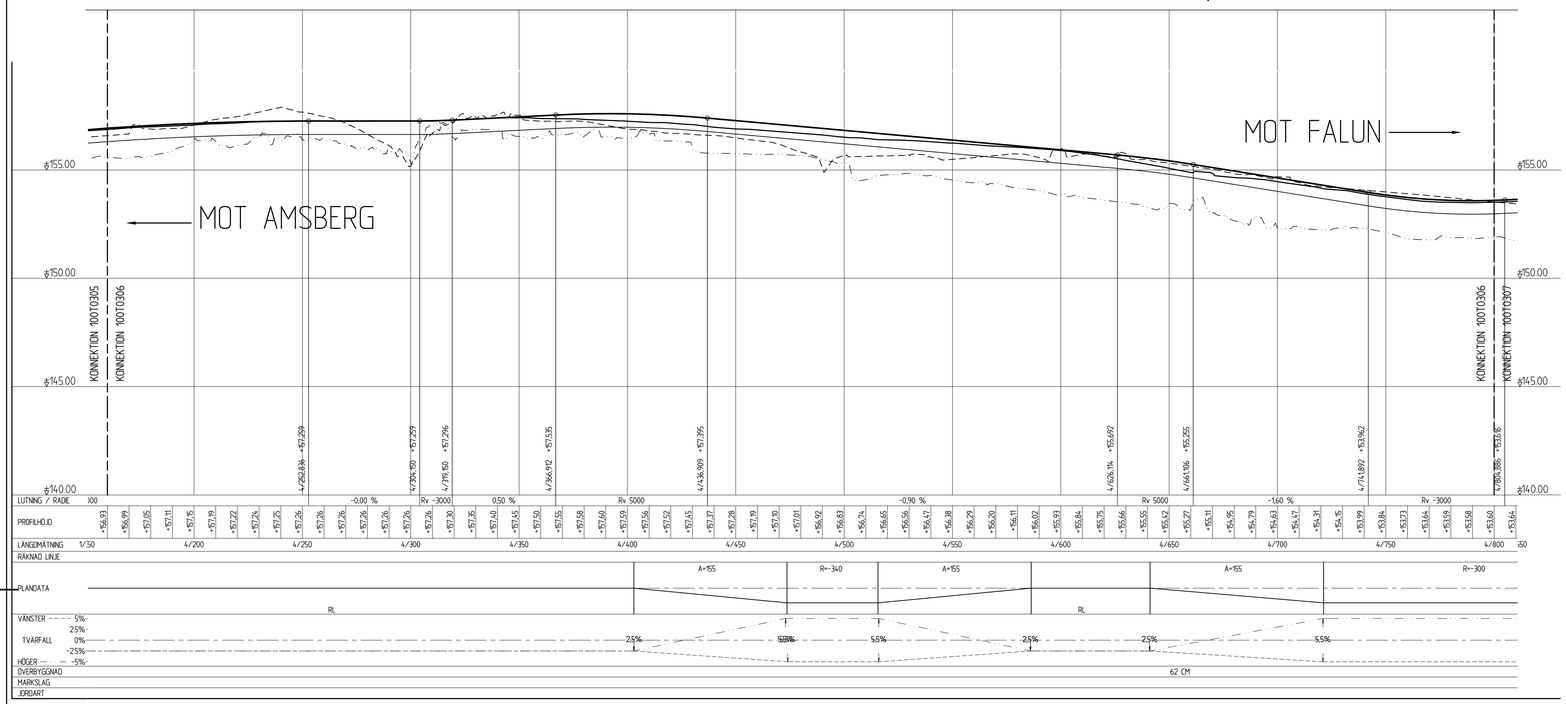

TECKENFÖRKLARING

- NY ÖVERYTA VÄG
- BEFINTLIG MARK
- TERASS
- MARK VÄNSTER SIDA 10 M
- MARK HÖGER SIDA 10 M

KOORDINATSYSTEM
HÖJD RH2000

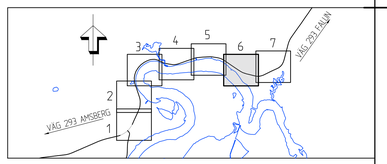

VÄGPLAN

FÖR GRANSKNING

SAMRÅDSHANDLING

2018-04-23

VÄG 293
HOLBACKEN-ÄNGESGÅRDARNA

VÄG 293

GEMENSAMT

152083

TRAFIKVERKET

SWECO

K.LARSSON

2412683

H.ANGANTYR

CIVIL

PROFILRITNING

VÄGUTFORMNING OCH TRAFIK

KM 4/110-4/750

1:100 1:1000

A1L

1 00 T 03 06

6

VM152083VP, ankomst 2018-04-24, ver 1, jobb 19