
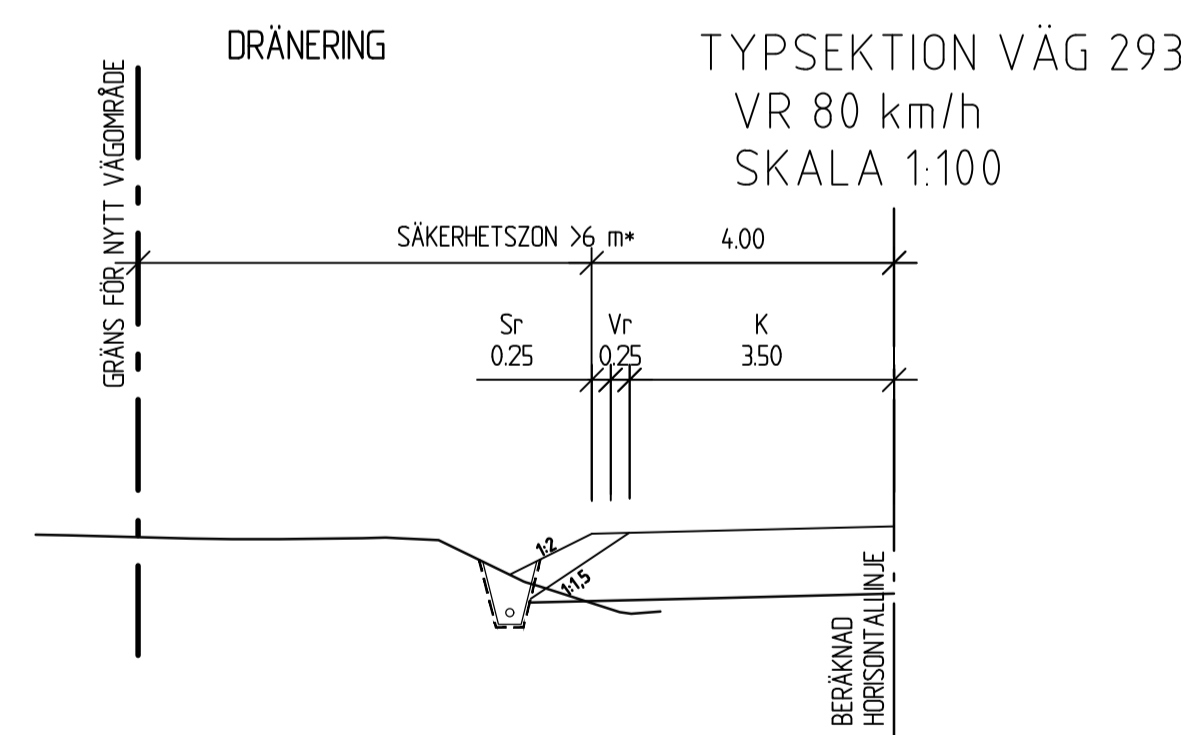
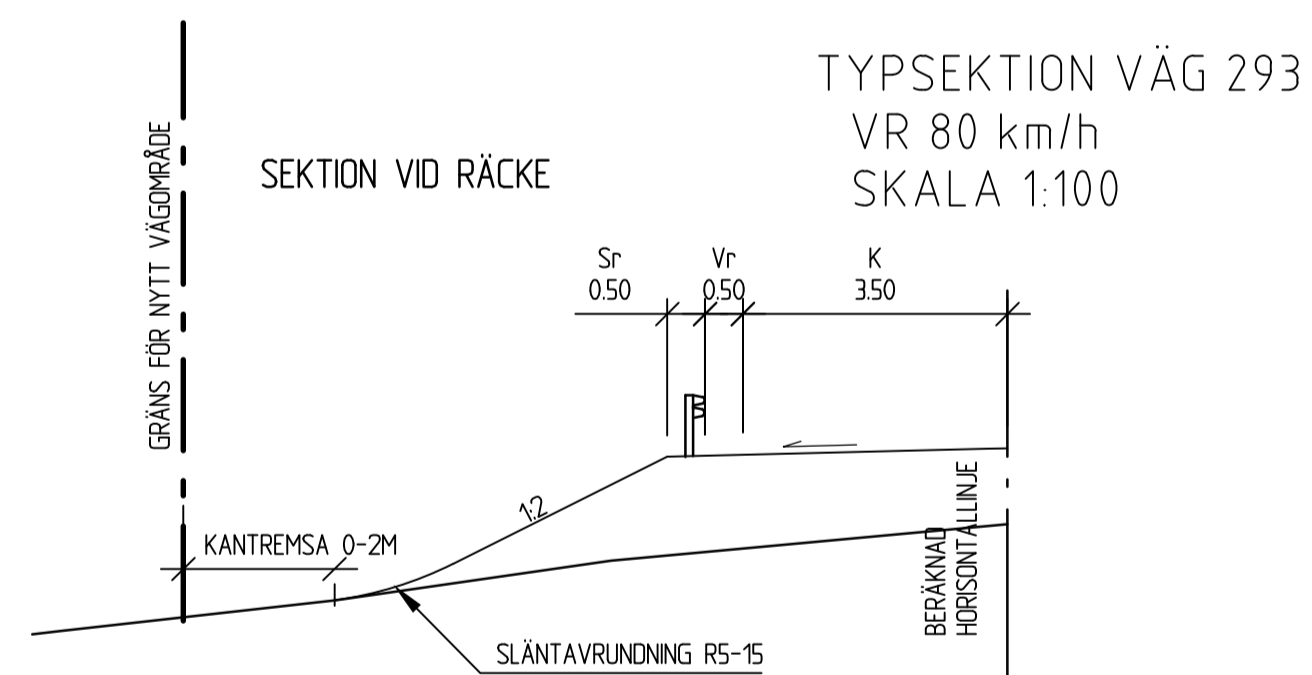


TYPSEKTION VÄG 293 km 1/500-5/410 Vid ombyggnad

VR 80 km/h/ VR 60 km/h
SKALA 1:100

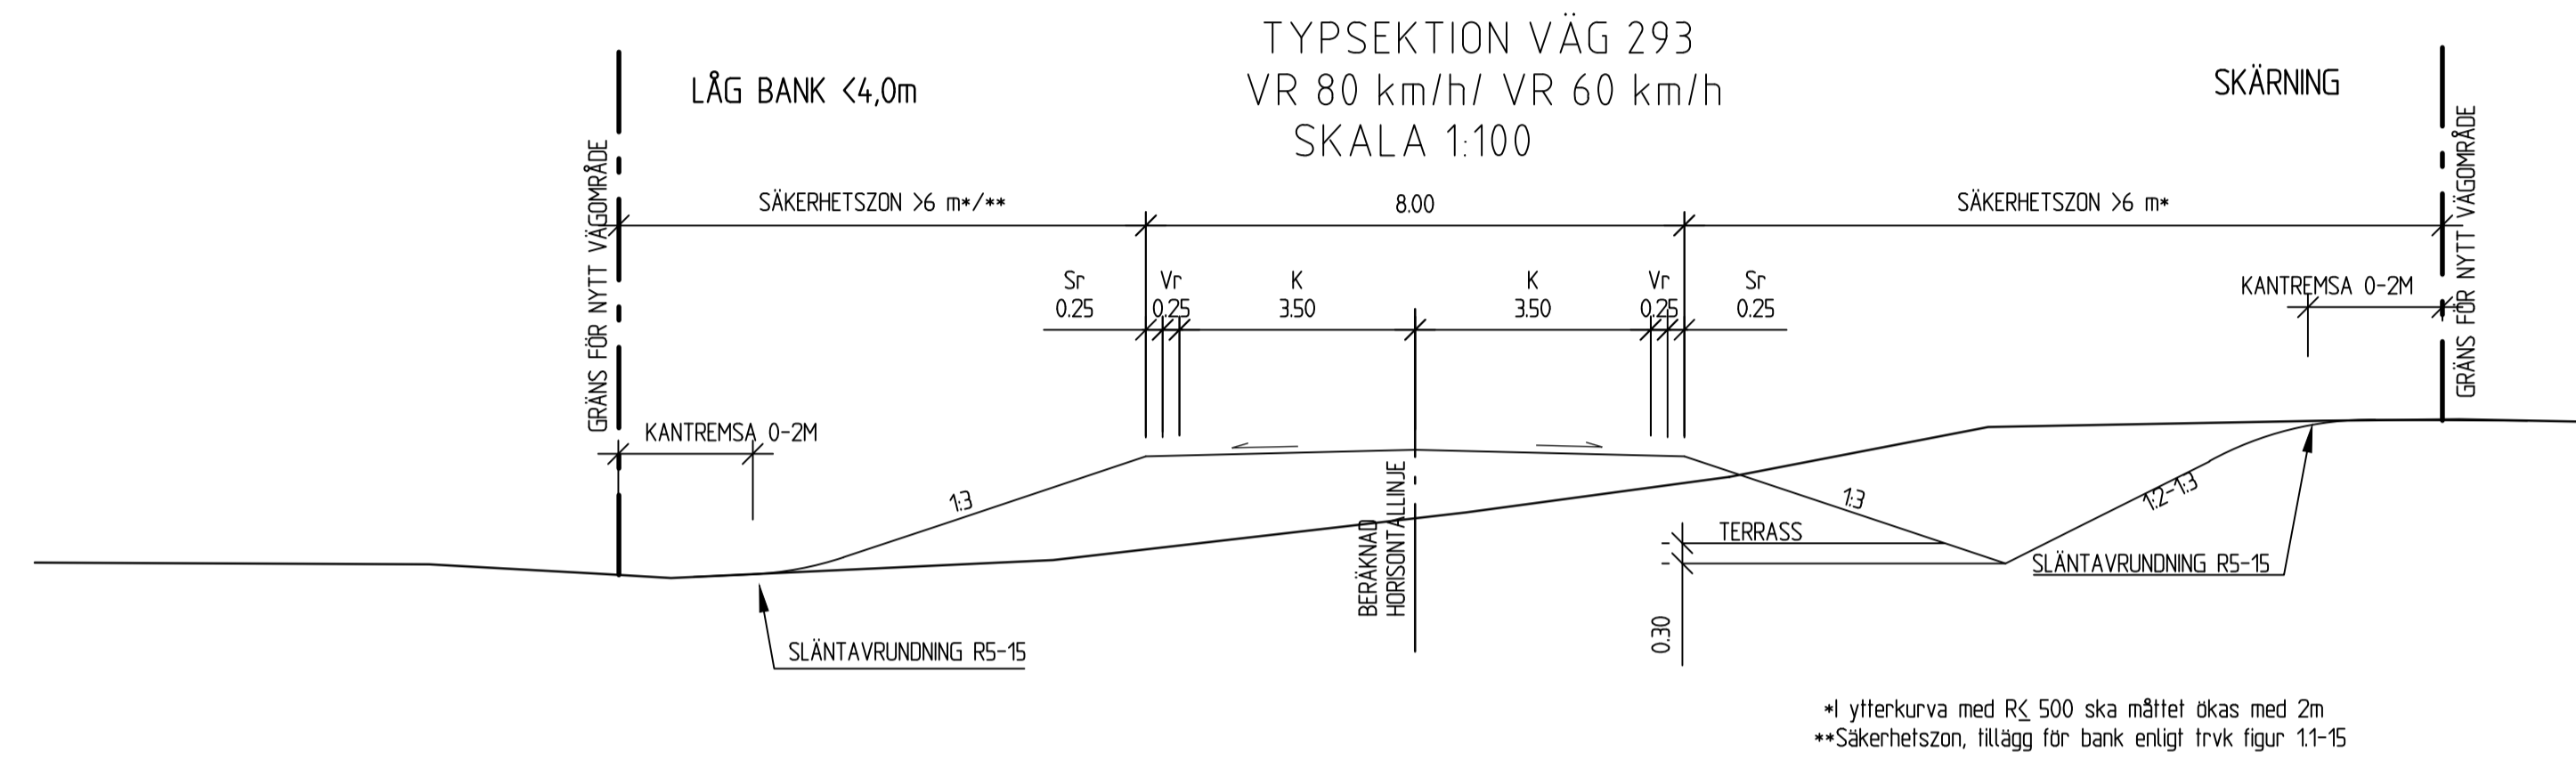

TYP AV PLAN		VÄGPLAN	
GRANSKNINGSSTATUS / SYFTE			
FÖR GRANSKNING			
HANDLINGSTYP			
SAMRÅDSHANDLING			
DATUM		LEVERANS / ÄNDRINGS-PM	
2018-04-23			
OBJEKT			
VÄG 293			
HOLBACKEN-ÄNGESGÅRDARNA			
DELOMRÅDE / BANDEL			
VÄG 293			
ANLÄGGNINGSDDEL			
GEMENSAMT			
OBJEKTNUMMER / KM		KONSTRUKTIONSNUMMER	
152083			
BESTÄLLARE		LEVERANTÖR	
SKAPAD AV		UPPRAGSNUMMER	
K.LARSSON		2412683	
GODKÄND AV		ÄNDRING	
H.ANGANTYR		CIVIL	
RITNINGSTYP			
TYPSEKTION			
TEKNIKOMRÅDE / INNEHÅLL			
VÄGUTFORMNING OCH TRAFIK			
BESKRIVNING			
TYPSEKTION VÄG 293			
KM 1/500-5/410			
SKALA	FORMAT	FÖRVALTNINGSNUMMER	
1:100	A1		
RITNINGSNUMMER	BLAD	NÄSTA BLAD	BET
1 00 T 04 01			