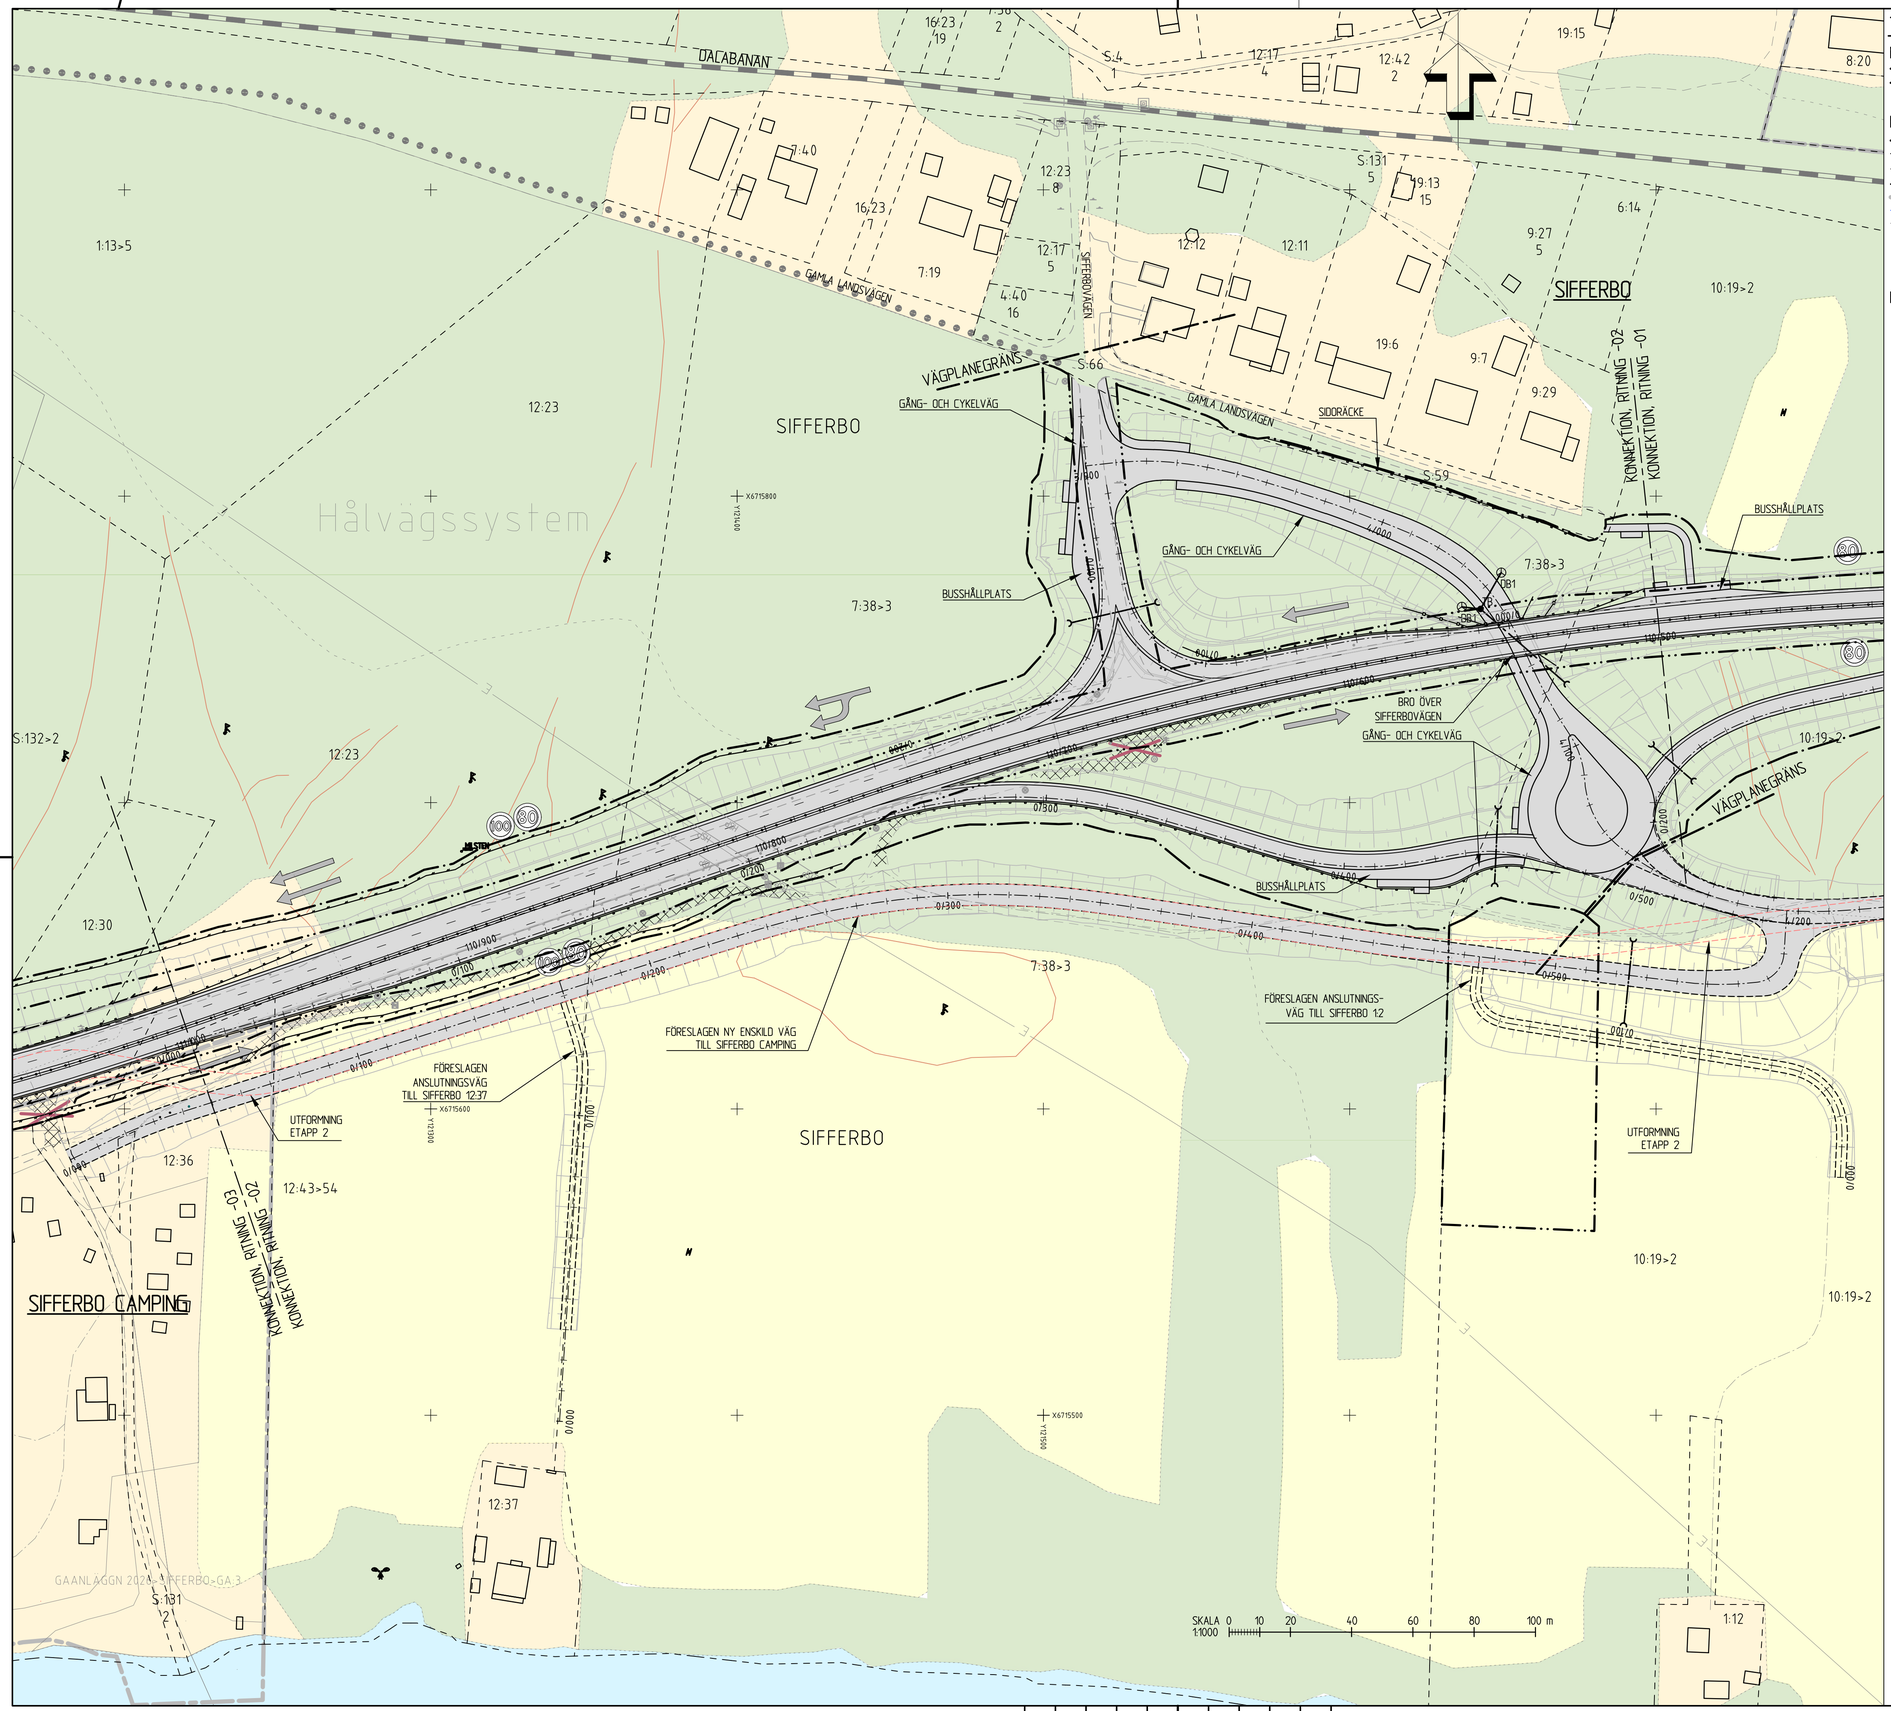

TECKENFÖRKLARING ILLUSTRATIONSKARTA

KOORDINATSYSTEM
PLAN: SWEREF 99 15 45
HÖJD: RH2000

MARKANSPRÅK

- GRÄNS FÖR VÄGOMRÅDE
- AVGRÄNSNING MELLAN OLIKA TYPER AV MARKANSPRÅK

BEFINTLIGA FÖRHÅLLANDEN

- KOMMUNGRÄNS
- TRAKTGÄNS
- FASTIGHETSGRÄNS
- SAMFÄLLIGHET
- GRÄNS FÖR DETALJPLAN
- VATTENDRAG, DIKE
- JÄRNVÄG

PROJEKTERAT

- VÄGBANA FÖR NY VÄG, OMBYGGD VÄG ELLER GC-VÄG
- ILLUSTRATION, GÅENDE OCH CYKLISTER HÄNVISAS TILL BEFINTLIG VÄG
- FÖRESLAGNA NY ENSKILDA VÄGAR
- VÄGDEL SOM FÖRESLÅS RIVS
- KÖRFÄLTSINDELNING
- ANSLUTNING MED BEGRÄNSAD KÖRRIKTNING
- ANSLUTNING TILL ALLMÄN VÄG STÄNGS
- NY VÄGTRUMMA (ELLER FÖRLÄNGNING AV BEF TRUMMA)
- FÖRESLAGEN DRÄNERING
- NY DAGVATTENLEDNING MED BRUNN (MED ELLER UTAN KUPOLSIL)
- OMGRÄVT VATTENDRAG
- BYGGNAD SOM RIVS
- NYTT MITTRÄCKE
- NYTT RÄCKE
- NYTT VILTSTÄNGSEL
- NY BULLERSKÄRM
- FÖRESLAGEN HASTIGHET E16

FASTIGHETSKARTA ERHÅLLEN FRÅN LANTMÄTERIET 2021-10-19

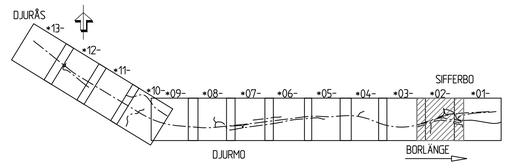

B	ENLIGT PM ÄNDRINGAR 2023-11-02	SESJJA	231102
A	ENLIGT PM ÄNDRINGAR 2021-12-03	BG	220408

TYP AV PLAN
VÄGPLAN

GRANSKNINGSSTATUS / SYFTE
FÖR FASTSTÄLLELSE

HANDLINGSTYP
FASTSTÄLLELSEHANDLING

DATUM: 2021-03-01
LEVERANS / ÄNDRINGS-PM:

OBJEKT
E16/VÄG70
BORLÄNGE-DJURÅS

DELOMRÅDE / BANDEL
3 - ETAPP 3 SIFFERBO-DJURÅS

ANLÄGGNINGSDEL
GEMENSAMT

OBJEKTNUMMER / KM: 83859571
KONSTRUKTIONSNUMMER:

BESTÄLLARE: TRAFIKVERKET
LEVERANTÖR: SWECO

SKAPAD AV: M.BERGQVIST
UPPDRAGSNUMMER: 12704143

GODKÄND AV: B.GORDONSSON
AVDELNING: CIVIL

RITNINGSTYP
ILLUSTRATIONSKARTA

TEKNIKOMRÅDE / INNEHÅLL
VÄGUTFORMNING OCH TRAFIK

BESKRIVNING
KM 110/500 - 111/000

SKALA	FORMAT	FÖRVALTNINGSNUMMER		
1:1000	A1			
RITNINGSNUMMER		BLAD	NÄSTA BLAD	BET
3 00 T 05 02				B

Ritning: S:\SE\Uddevalla\100\DVP\60\EKT\12704143\Borlange-Djurås_E16\1000_Borlange-Djurås_E16 VäG_CAD\T\Ritfiler\3001060202.dwg Skapad av: Gunnarsson, Magnus 2023-11-08 14:16