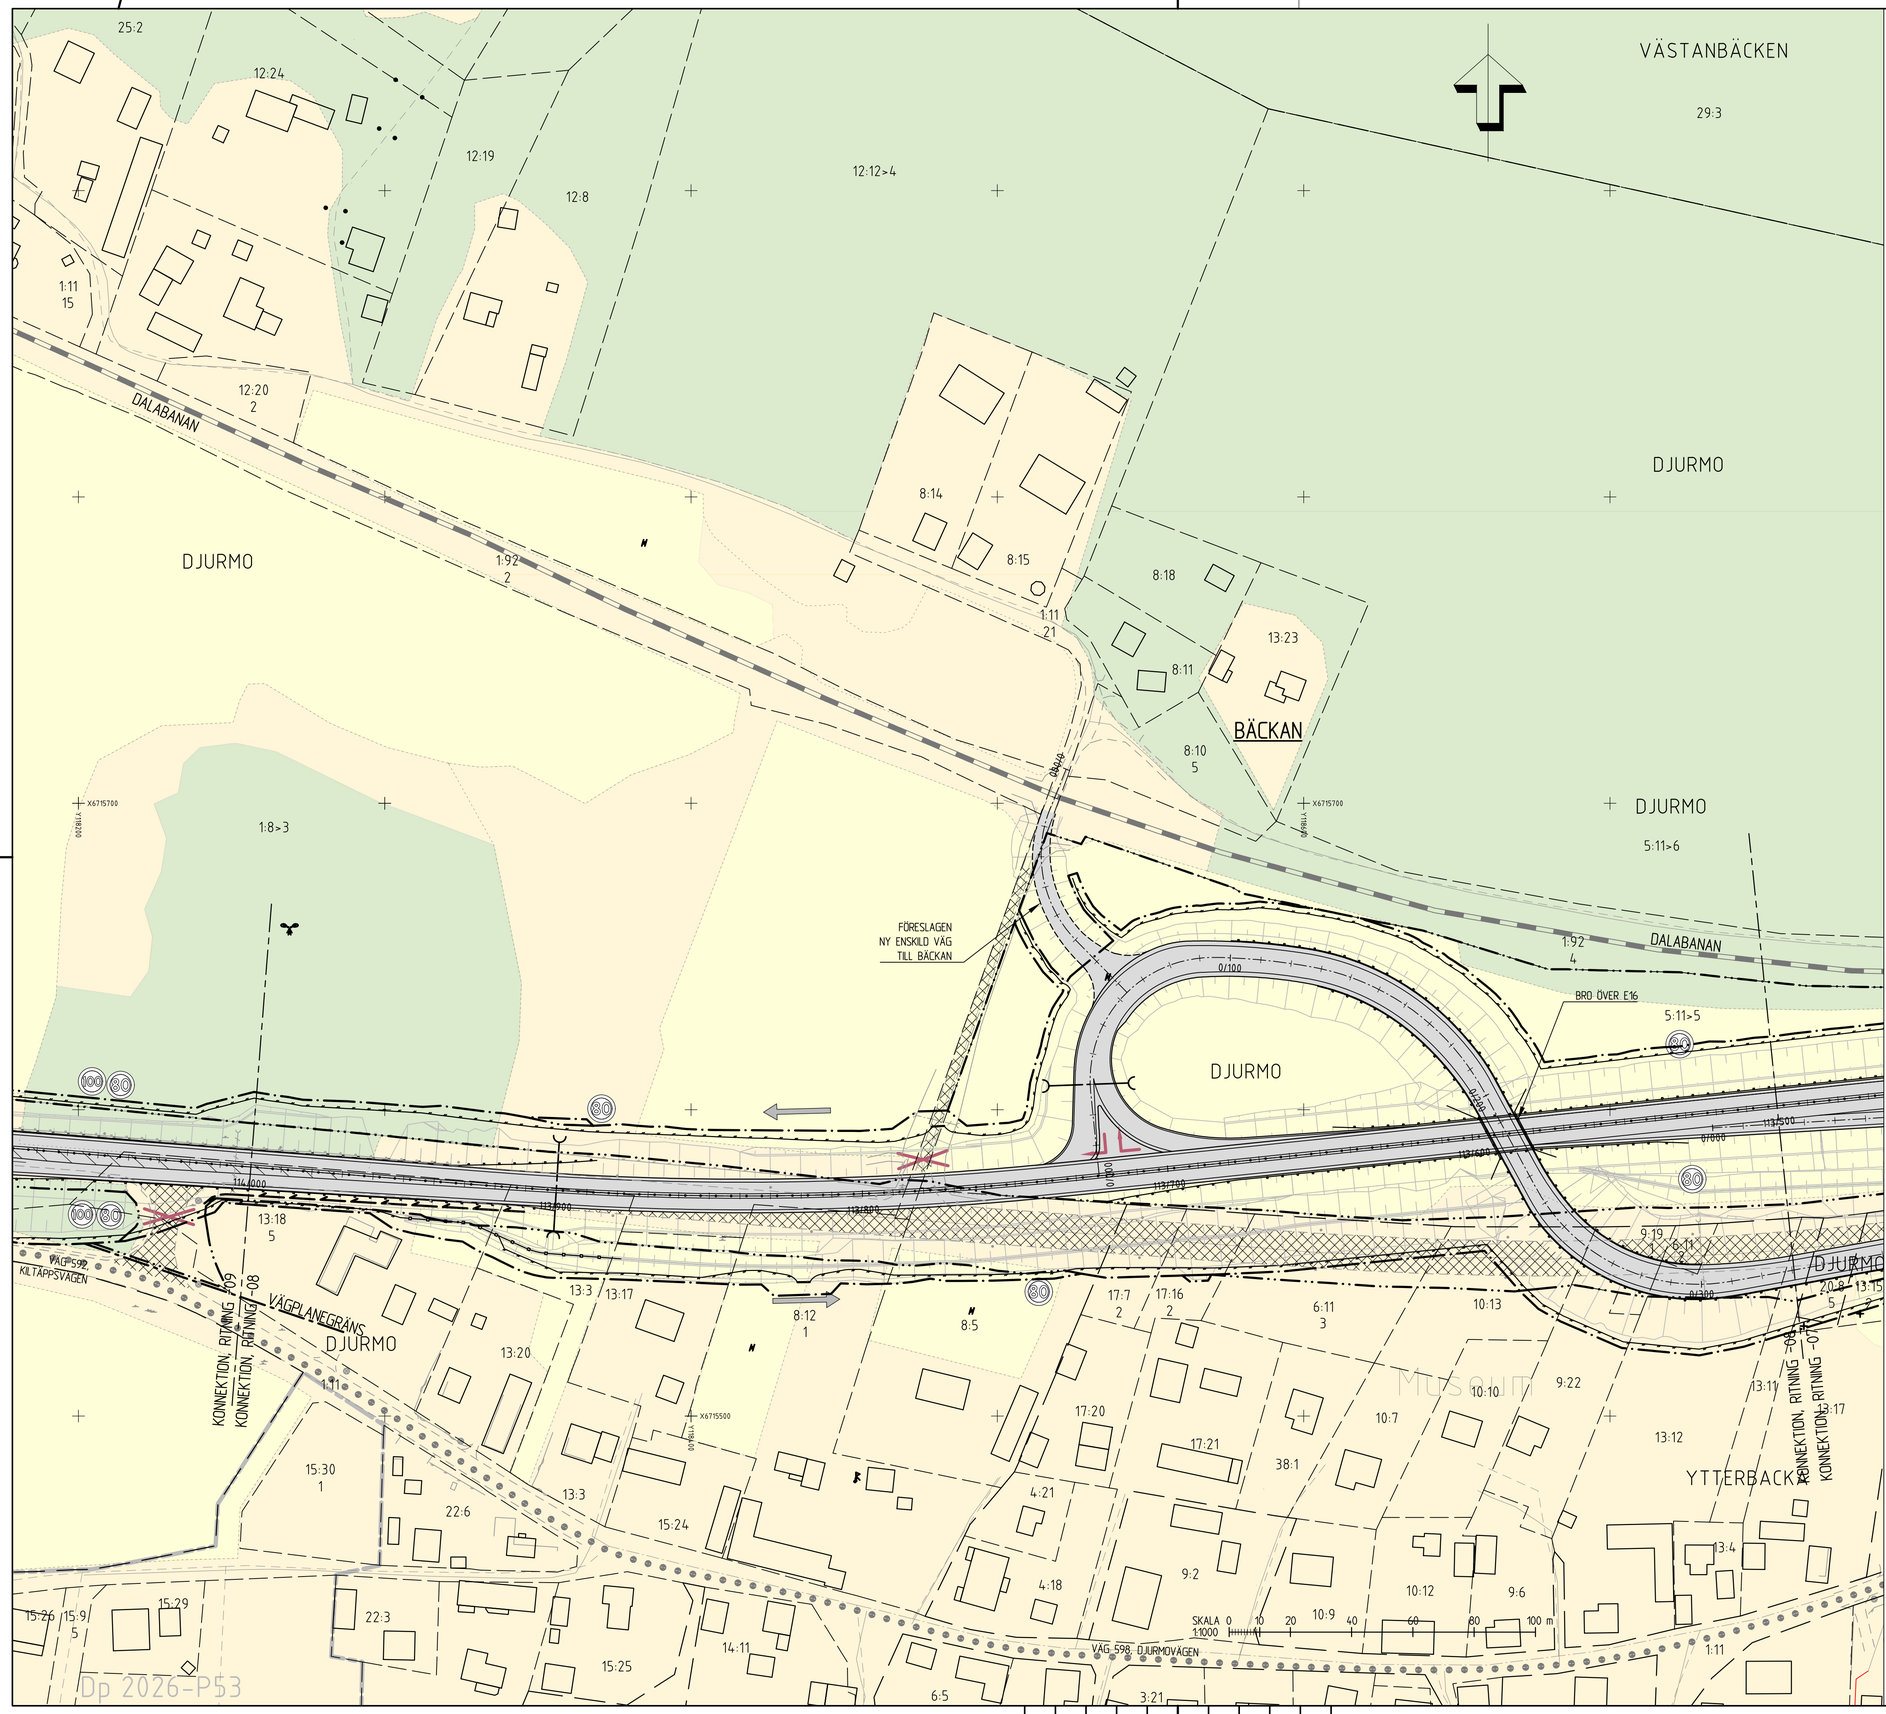

TECKENFÖRKLARING ILLUSTRATIONSKARTA

KOORDINATSYSTEM
PLAN: SWEREF 99 15:45
HÖJD: RH2000

MARKANSPRÅK

- GRÄNS FÖR VÄGOMRÅDE
- AVGRÄNSNING MELLAN OLIKA TYPER AV MARKANSPRÅK

BEFINTLIGA FÖRHÅLLANDEN

- KOMMUNGRÄNS
- TRAKTGÄNS
- FASTIGHETSGRÄNS
- SAMFÄLLIGHET
- GRÄNS FÖR DETALJPLAN
- VATTENDRAG, DIKE
- JÄRNVÄG

PROJEKTERAT

- VÄGBANA FÖR NY VÄG, OMBYGGD VÄG ELLER GC-VÄG
- ILLUSTRATION, GÅENDE OCH CYKLISTER HÄNVISAS TILL BEFINTLIG VÄG
- FÖRESLAGNA NY ENSKILDA VÄGAR
- VÄGDEL SOM FÖRESLÅS RIVS
- KÖRFÄLTSINDELNING
- ANSLUTNING MED BEGRÄNSAD KÖRRIKTNING
- ANSLUTNING TILL ALLMÄN VÄG STÄNGS
- NY VÄGTRUMMA (ELLER FÖRLÄNGNING AV BEF TRUMMA)
- FÖRESLAGEN DRÄNERING
- NY DAGVATTENLEDNING MED BRUNN (MED ELLER UTAN KUPOLSIL)
- OMGRÄVT VATTENDRAG
- BYGGNAD SOM RIVS
- NYTT MITTRÄCKE
- NYTT RÄCKE
- NYTT VILTSTÄNGSEL
- NY BULLERSKÄRM
- FÖRESLAGEN HASTIGHET E16

FASTIGHETSKARTA ERHÅLLEN FRÅN LANTMÄTERIET 2021-10-19

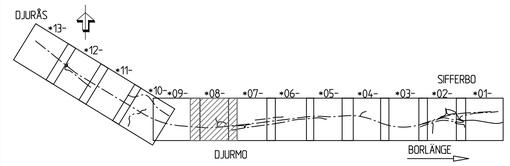

C	ENLIGT PM ÄNDRINGAR 2023-11-02	SESJJA	231102
B	ENLIGT PM ÄNDRINGAR 2022-09-23	JS	220923
A	ENLIGT PM ÄNDRINGAR 2021-12-03	BG	220408

TYP AV PLAN
VÄGPLAN

GRANSKNINGSSTATUS / SYFFTE
FÖR FASTSTÄLLELSE

HANDLINGSTYP
FASTSTÄLLELSEHANDLING

DATUM
2021-03-01

LEVERANS / ÄNDRINGS-PM

OBJEKT
E16/VÄG70
BORLÄNGE-DJURÅS

DELOMRÅDE / BANDEL
3 - ETAPP 3 SIFFERBO-DJURÅS

ANLÄGGNINGSDEL
GEMENSAMT

OBJEKTNUMMER / KM
83859571

KONSTRUKTIONSNUMMER

BESTÄLLARE
TRAFIKVERKET

LEVERANTÖR
SWECO

SKAPAD AV
M.BERGQVIST

UPPDRAGSNUMMER
12704143

GODKÄND AV
B.GORDONSSON

AVDELNING
CIVIL

RITNINGSTYP
ILLUSTRATIONSKARTA

TEKNIKOMRÅDE / INNEHÅLL
VÄGUTFORMNING OCH TRAFIK

BESKRIVNING
KM 113/500 - 114/000

SKALA
1:1000

FORMAT
A1

FÖRVALTNINGSNUMMER

RITNINGSNUMMER
3 00 T 05 08

BLAD

NÄSTA BLAD

BET
C

Ritning: S:\SE\Lucerden\GEO\Y-PROJEKT\12x2x1h\12701x1_Ritningar\Bor-Bur\E16_E16\06_Borranger-Bur-Bu\E16-0006_Borranger-Bur-Bu_E16.dwg Skapat av: Gunnarsson, Magnus 2023-11-08 14:25

VM859571VP3, ankomst 2023-11-09, ver 10, jobb 79