


VÄSTANBÄCKEN

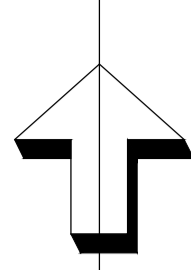

TECKENFÖRKLARING PLANKARTA

- MARKANSPRÅK
- GRÄNS FÖR VÄGOMRÅDE
 - AVGRÄNSNING MELLAN OLIKA TYPER AV MARKANSPRÅK
 - V** NYTT VÄGOMRÅDE MED VÄGRÄTT
 - Vi** NYTT VÄGOMRÅDE MED INSKRÄNKT VÄGRÄTT - V1: BRÖ/TRUMMA, UTLÖPPSDIKEN V2: DAGVATTENLEDNING
 - T** TILLFÄLLIG NYTTJÄNDERÄTT, FRÅN BYGGSTART TILL 2 MÅNADER EFTER GODKÄND SLUTBESIKTNING -
T1: FÖR ATT ÅTGÄRDA/ANLÄGGA BRÖ/TRUMMA/DIKE/VILTUTHOPP/VILTSTÄNGSEL
T2: FÖR TILLFÄLLIG VÄG/OMLEDNING AV TRAFIK
T3: ETABLERING OCH UPPLAG


KOORDINATSYSTEM
PLAN: SWEREF 99 1545
HÖJD: RH2000

SKYDDSGÅRDER OCH FÖRSIKTIGHETSMÅTT

- MARKERING ELLER AVGRÄNSNING AV SKYDDSGÅRD/FÖRSIKTIGHETSMÅTT
 - BULLERSKYDDSGÅRD
 - GRUNDVATTENSKYDD, AVSER SK8
 - SK1 - BULLERSKYDD, SKÄRM/VALL 1M HÖG (ÖVER VÄGMITT E16)
 - SK2 - BULLERSKYDD, SKÄRM/VALL 2M HÖG (ÖVER VÄGMITT E16)
 - SK3 - BULLERSKYDD, SKÄRM/VALL 2,3M HÖG (ÖVER VÄGMITT E16)
 - SK4 - BULLERSKYDD, SKÄRM/VALL 2,5M HÖG (ÖVER VÄGMITT E16)
 - SK5 - BULLERSKYDD, SKÄRM/VALL 3M HÖG (ÖVER VÄGMITT E16)
 - SK6 - AVSER ERBJUDANDE OM BULLERSKYDDSGÅRD UTANFÖR VÄGOMRÅDET I FORM AV FASAD/FÖNSTERÅTGÅRD OCH/ELLER LOKALT SKYDD VID UTEPLATS
 - SK7 - AVSER VILTUTHOPP
 - SK8 - VATTENSKYDDSGÅRD (TÄTA DIKEN / LEDNINGAR / FÖRRÖJNINGSDAMM / FÖRRÖJNINGS MAGASIN / HÖGKAPACITETSÄCKE)
 - SK9 - FAUNAPASSAGE
 - SK10 - FASTIGHET SOM BEHÖVER SKYDDSGÅRD FÖR FARLIGT GODS
 - SK11 - ÅTERPLANTERING OCH BIOTOPFÖRBÄTTRANDE ÅTGÄRDER
- VERKSAMHETER/ÅTGÄRDER SOM UNDTAS FRÅN FÖRBUD ENLIGT MILJÖBALKEN
- FÖRBUDEN I 7:15 MB GÄLLER INTE BYGGANDE AV ALLMÄN VÄG
 - UNDTAG FRÅN 12:6 SAMRÅD SKA GÄLLA INOM PLANOMRÅDET
 - FÖRBUDEN SOM AVSER VERKSAMHET ELLER ÅTGÄRD INOM GENERellt BIOTOPSKYDDSGRÄNDE (7:11 ST MB) GÄLLER INTE BYGGANDE AV ALLMÄN VÄG
- SÄRSKILDA BESLUT SOM TAS I SAMBAND MED FASTSTÄLLELSE
- INDRAGNING AV VÄG FRÅN ALLMÄNT UNDERHÅLL

ÖVRIGA BETECKNINGAR PÅ PLANKARTAN

- NYTT MITTRÄCKE
- NYTT VILTSTÄNGSEL
- NY BULLERSKÄRM / BULLERVALL
- AVSER BELYSNING VÄGANLÄGGNING
- NY VÄG, VÄGBANEKANTER MED LÄNGDMÄTNING OCH HÖJDSÄTTNING
- KOMMUNGRÄNS
- TRAKTGRÄNS
- FASTIGHETSGRÄNS
- FASTIGHETSBECKENING
- FÖRNLÄMNING
- GRÄNS FÖR DETALJPLAN
- LENINGSRÄTT
- GRÄNS FÖR SERVITUT
- GRÄNS FÖR GEMENSAMHETSANL.
- GRÄNS FÖR FISKERÄTT
- BIOTOPSKYDD
- JÄRNVÄG

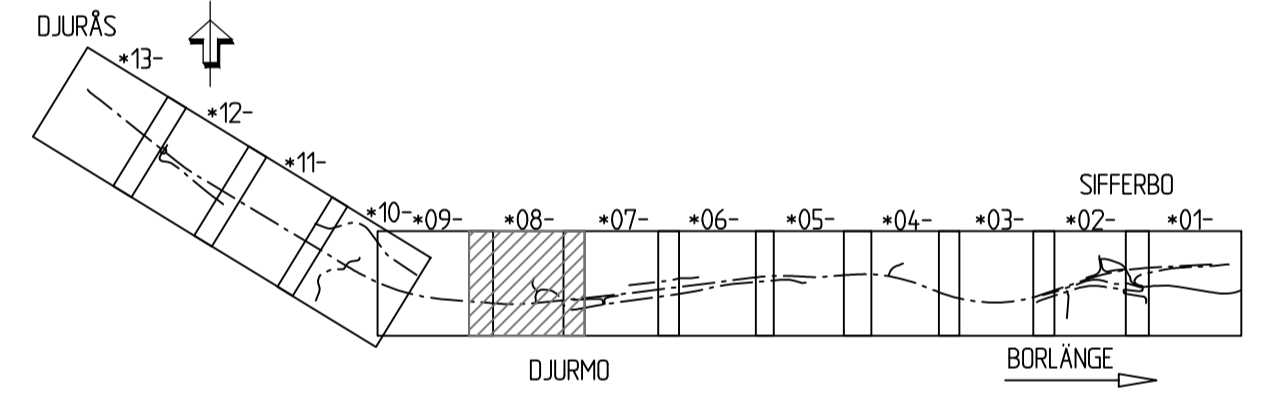

D	ENLIGT PM ÄNDRINGAR 2023-11-02	SESJJA	231102
C	ENLIGT PM ÄNDRINGAR 2023-02-07	JS	230207
B	ENLIGT PM ÄNDRINGAR 2022-09-23	JS	220923
A	ENLIGT PM ÄNDRINGAR 2021-12-03	BG	220408

TYP AV PLAN
VÄGPLAN
GRANSKNINGSSTATUS / SYFTE
FÖR FASTSTÄLLELSE

HANDLINGSTYP
FASTSTÄLLELSEHANDLING

DATUM 2021-03-01 LEVERANS / ÄNDRINGS-PM

OBJEKT
E16/VÄG70

BORLÄNGE-DJURÅS

DELOMRÅDE / BANDEL
3 - ETAPP 3 SIFFERBO-DJURÅS

ANLÄGGNINGSGRÄNS
GEMENSAMT

OBJEKTSNUMMER / KM 83859571 KONSTRUKTIONNUMMER

BESTÄLLARE **TRAFIKVERKET** LEVERANTÖR **SWECO**

SKAPAD AV **M.BERGQVIST** UPPDRAGSNUMMER **12704143**

GODKÄND AV **B.GORDONSSON** AVDELNING **CIVIL**

RITNINGSTYP
PLANKARTA

TEKNIKOMRÅDE / INNEHÅLL
VÄGUTFORMNING OCH TRAFIK

BESKRIVNING
KM 113/500 - 114/000

SKALA **1:1000** FORMAT **A1** FÖRVALTNINGSNUMMER

RITNINGNUMMER **3 00 T 02 08** BLAD NÄSTA BLAD **D**