

TECKENFÖRKLARING PLANKARTA

MARKANSPRÅK

- GRÄNS FÖR VÄGOMRÅDE
- AVGRÄNSNING MELLAN OLIKA TYPER AV MARKANSPRÅK

- V** NYTT VÄGOMRÅDE MED VÄGRÄTT
- Vi** NYTT VÄGOMRÅDE MED INSKRÄNKT VÄGRÄTT - V1: BRO/TRUMMA, UTLOPPSDIKEN V2: DAGVATTENLEDNING
- T** TILFÄLLIG NYTT JANDERÄTT, FRÅN BYGGSTART TILL 2 MÅNADER EFTER GODKÄND SLUTBESIKTNING - T1: FÖR ATT ÅTGÄRDA/ANLÄGGA BRO/TRUMMA/DIKE/VILTUTHOPP/VILTSTÄNGSEL T2: FÖR TILFÄLLIG VÄG/OMLEDNING AV TRAFIK T3: ETABLERING OCH UPPLAG

SKYDDSGÅRDER OCH FÖRSIKTIGHETSÅTGÄRD

- MARKERING ELLER AVGRÄNSNING AV SKYDDSGÅRD/FÖRSIKTIGHETSÅTGÄRD
- BULLERSKYDDSGÅRD
- GRUNDVATTENSKYDD, AVSER SK8
- SK1 - BULLERSKYDD, SKÄRM/VALL 1M HÖG (ÖVER VÄGMITT E16)
- SK2 - BULLERSKYDD, SKÄRM/VALL 2M HÖG (ÖVER VÄGMITT E16)
- SK3 - BULLERSKYDD, SKÄRM/VALL 2.3M HÖG (ÖVER VÄGMITT E16)
- SK4 - BULLERSKYDD, SKÄRM/VALL 2.5M HÖG (ÖVER VÄGMITT E16)
- SK5 - BULLERSKYDD, SKÄRM/VALL 3M HÖG (ÖVER VÄGMITT E16)
- SK6 - AVSER ERBJUDANDE OM BULLERSKYDDSGÅRD UTANFÖR VÄGOMRÅDET I FORM AV FASAD/FÖNSTERÅTGÄRD OCH/ELLER LOKALT SKYDD VID UTEPLATS
- SK7 - AVSER VILTUTHOPP
- SK8 - VATTENSKYDDSGÅRD (TÄTA DIKEN / LEDNINGAR / FÖRRÖJNINGSDAMM / FÖRRÖJNINGS MAGASIN / HÖGKAPACITETSÄTGÄRD)
- SK9 - FAUNAPASSAGE
- SK10 - FASTIGHET SOM BEHÖVER SKYDDSGÅRD FÖR FÄRLIGT GODS
- SK11 - ÅTERPLANTERING OCH BIOTOPFÖRBÄTTRANDE ÅTGÄRDER

VERKSAMHETER/ÅTGÄRDER SOM UNDTAS FRÅN FÖRBUD ENLIGT MILJÖBALKEN

- FÖRBUDEN I 7:15 MB GÄLLER INTE BYGGANDE AV ALLMÄN VÄG
- UNDTAG FRÅN 12:6 SAMRÅD SKA GÄLLA INOM PLANOMRÅDET
- FÖRBUDEN SOM AVSER VERKSAMHET ELLER ÅTGÄRD INOM GENERellt BIOTOPSKYDDSOmrÅDE (7:11 ST MB) GÄLLER INTE BYGGANDE AV ALLMÄN VÄG


SÄRSKILDA BESLUT SOM TAS I SAMBAND MED FASTSTÄLLELSE

- INDRAGNING AV VÄG FRÅN ALLMÄNT UNDERHÅLL

ÖVRIGA BETECKNINGAR PÅ PLANKARTAN

- NYTT MITTRÄCKE
- NYTT VILTSTÄNGSEL
- NY BULLERSKÄRM / BULLERVALL
- AVSER BELYSNING VÄGANLÄGGNING
- NY VÄG, VÄGBANEKANTER MED LÅNGMÄTNING OCH HÖJDSÄTTNING
- KOMMUNGRÄNS
- TRAKTGRÄNS
- FASTIGHETSGRÄNS
- FASTIGHETSBECKENING
- FÖRNLÄMNING
- GRÄNS FÖR DETALJPLAN
- LENINGSRÄTT
- GRÄNS FÖR SERVITUT
- GRÄNS FÖR GEMENSAMHETSANL.
- GRÄNS FÖR FISKERÄTT
- BIOTOPSKYDD
- JÄRNVÄG

FASTIGHETSKARTA ERHÅLLEN FRÅN LANTMÄTERET 2021-10-19

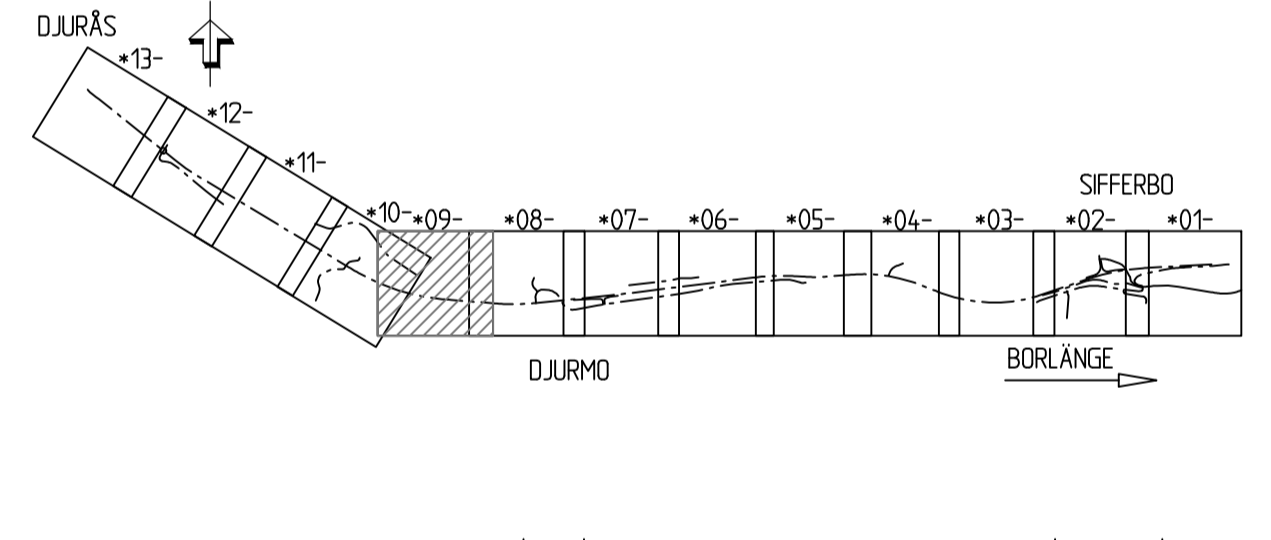

D	ENLIGT PM ÄNDRINGAR 2023-11-02	SESJJA	231102
C	ENLIGT PM ÄNDRINGAR 2023-02-07	JS	230207
B	ENLIGT PM ÄNDRINGAR 2022-09-23	JS	220923
A	ENLIGT PM ÄNDRINGAR 2021-12-03	BG	220408

<p>TYP AV PLAN: VÄGPLAN</p> <p>GRANSKNINGSSTATUS / SYFTE: FÖR FASTSTÄLLELSE</p> <p>HANDLINGSTYP: FASTSTÄLLELSEHANDLING</p> <p>DATUM: 2021-03-01 LEVERANS / ÄNDRINGS-PM</p> <p>OBJEKT: E16/VÄG70 BORLÄNGE-DJURÅS</p> <p>DELOMRÅDE / BANDEL: 3 - ETAPP 3 SIFFERBO-DJURÅS</p> <p>ANLÄGGNINGSGRÄNS: GEMENSAMT</p> <p>OBJEKTNUMMER / KM: 83859571 KONSTRUKTIONSNUMMER</p> <p>BESTÄLLARE: TRAFIKVERKET LEVERANTÖR: SWECO</p> <p>SKAPAD AV: M.BERGQVIST UPPDRAGSNUMMER: 12704143</p> <p>GODKÄND AV: B.GORDONSSON AVDELNING: CIVIL</p> <p>RITNINGSTYP: PLANKARTA</p> <p>TEKNIKOMRÅDE / INNEHÅLL: VÄGUTFORMNING OCH TRAFIK</p> <p>BESKRIVNING: KM 114/000 - 114/500</p> <p>SKALA: 1:1000 FORMAT: A1 FÖRVALTNINGSNUMMER</p> <p>RITNINGSNUMMER: 300T0209 BLAD: NÄSTA BLAD BET: D</p>			
--	--	--	--

REVISORER

2023-02-27	11:05	MABELL VÄGVERKET
2023-03-01	10:22	MABELL VÄGVERKET
2023-03-01	10:22	MABELL VÄGVERKET
