

V259 Tvärförbindelse Södertörn

TSK01

Tillståndsansökan Vattenverksamhet

Arbete i ytvattendrag, Gladö till västra Jordbro

Bilaga 1

Rörbroar systemhandlingsritningar

Väg 259

2022-11-28

OG149033

Rev	Ant	Ändring avser	Godkänd	Datum

Granskare	Godkänd av	Ort	Datum


Objektamn V259 Tvärförbindelse Södertörn
 Entreprenadnummer TSK01
 Entreprenadnamn Tillståndsansökan Vattenverksamhet
 Beskrivning 1 Arbete i ytvattendrag, Gladö till västra Jordbro
 Beskrivning 2 Bilaga 1
 Beskrivning 3 Rörbroar systemhandlingsritningar
 Beskrivning 4 Väg 259
 Granskningsstatus
 Diarienummer
 Konstruktionsnummer
 Objektnummer
 Plantyp
 Handlingstyp
 Företag Trafikverket
 Författare/Konstruktör Anders Berzell
 Externnummer



TRAFIKVERKET





Ritningsförteckning:

Ritningsnummer	Omfattning	Datum
64CK2001	Bro 64C Ebbadalsdiket	2019-11-15
64GK2001	Bro 64G Ådranbäcken – Vargens väg	2019-11-15
64AK2001	Bro 64A Ådranbäcken – väg 259	2019-11-15
64BK2001	Bro 64B Ådranbäcken – Lissma Sjöväg	2019-11-15

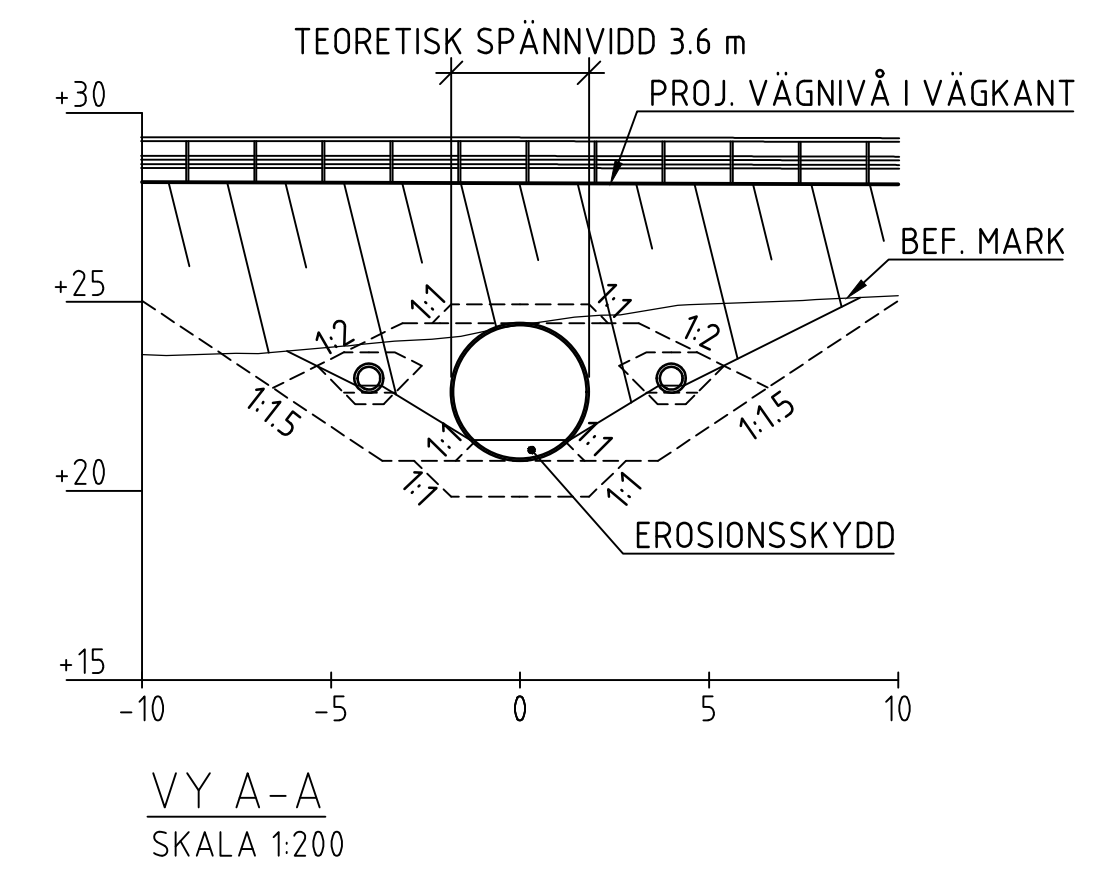



SEKSION B-B
SKALA 1:200




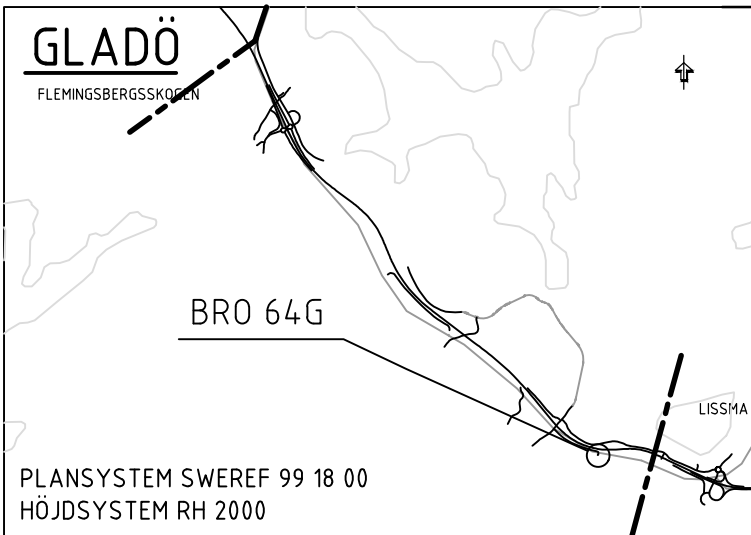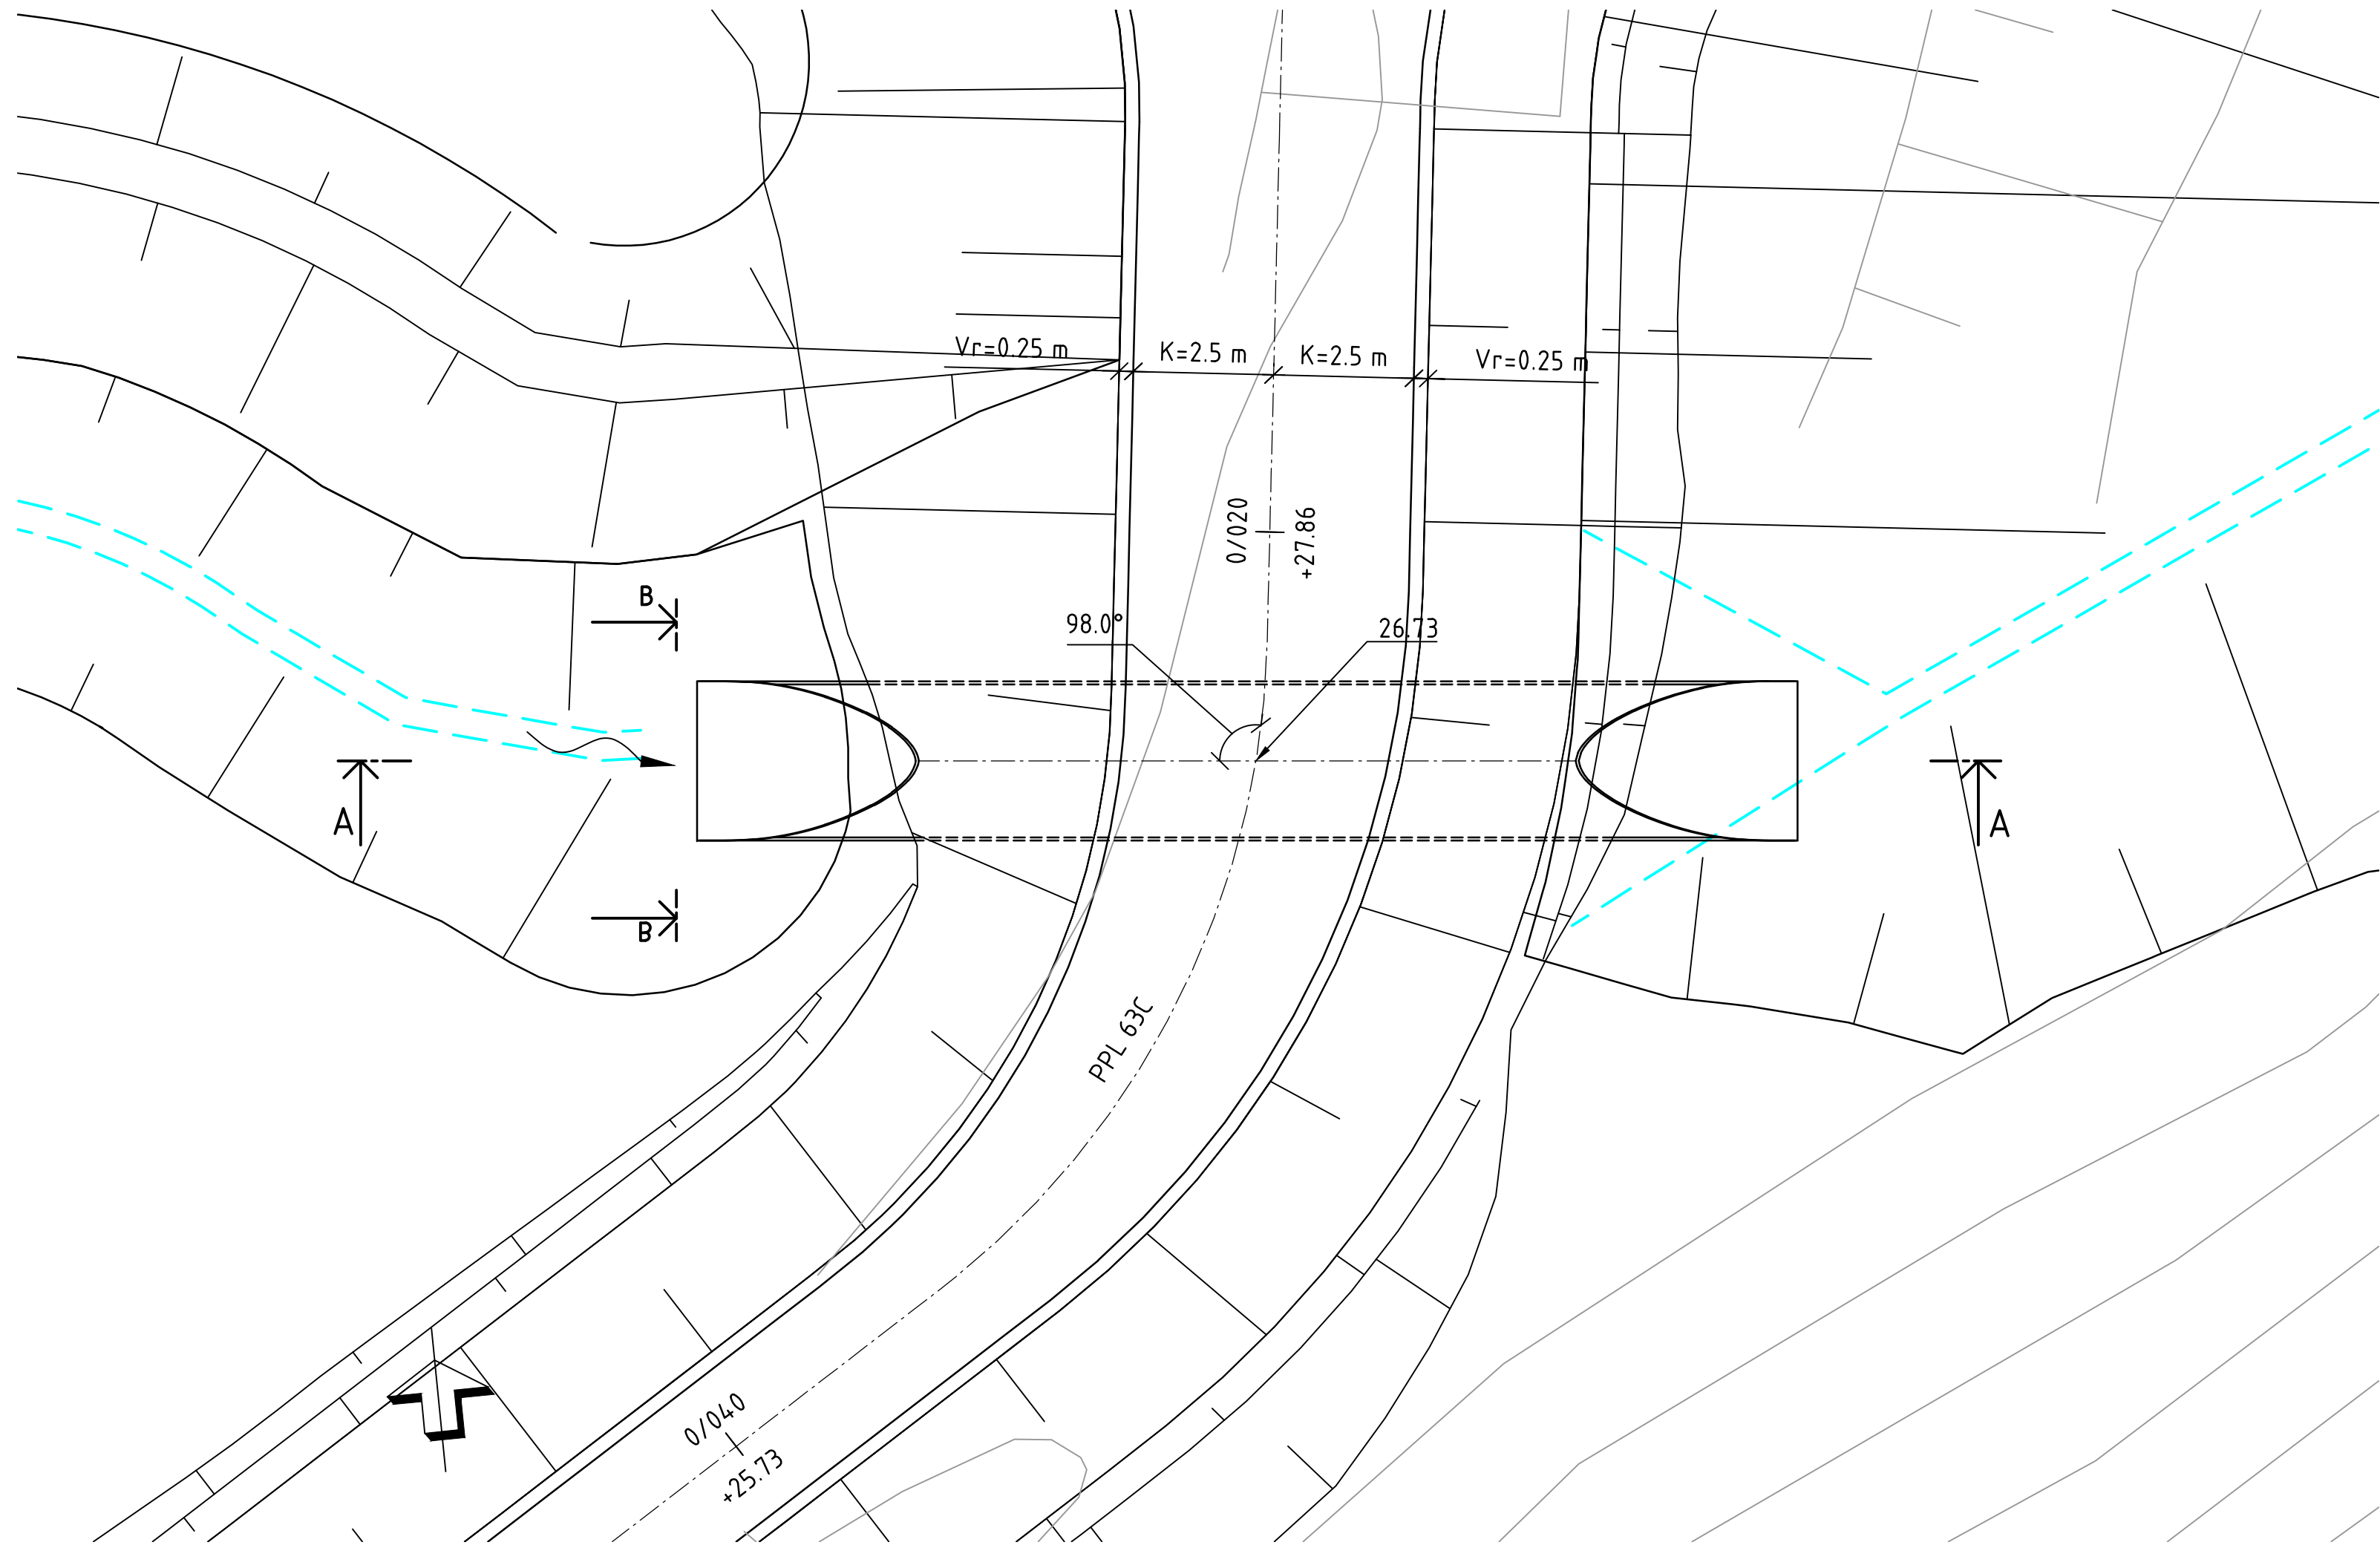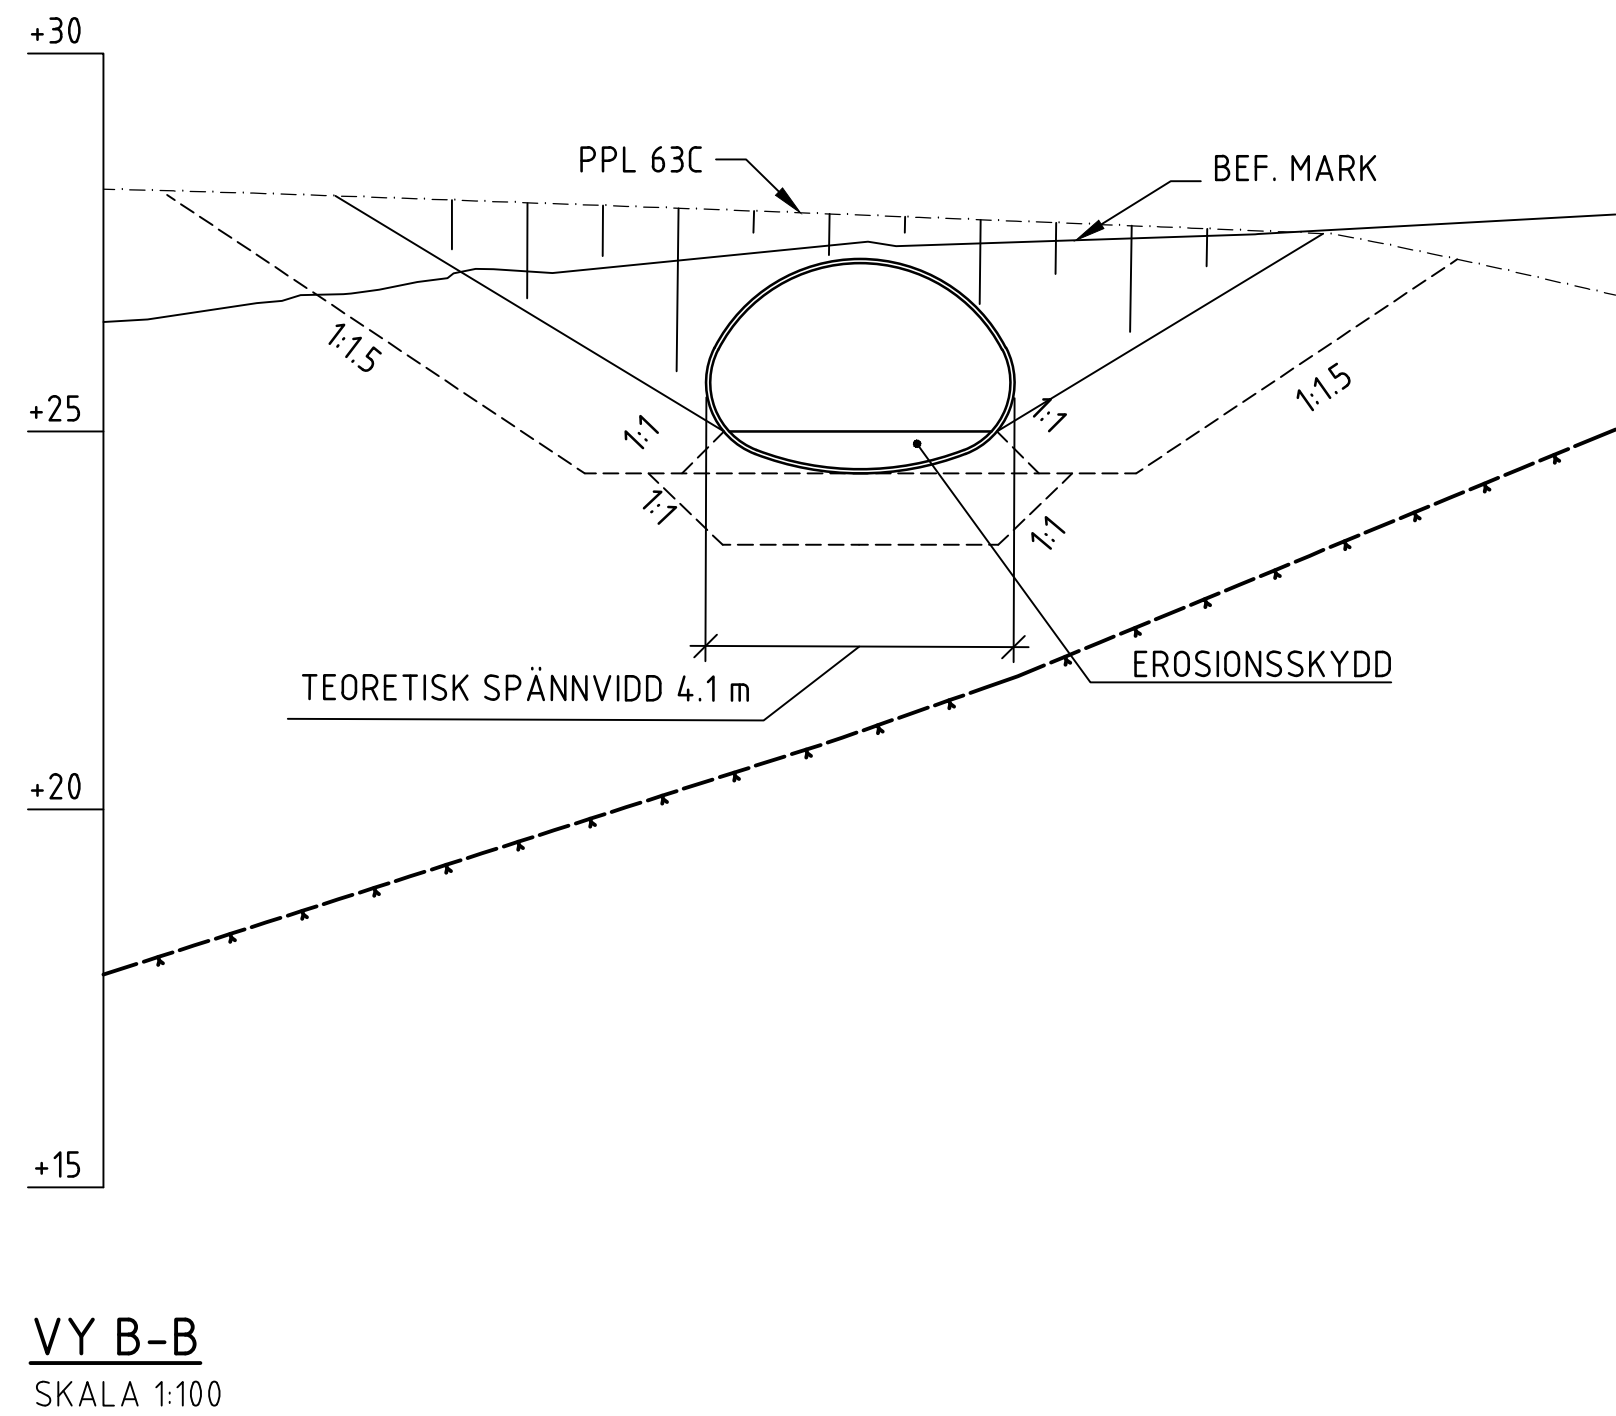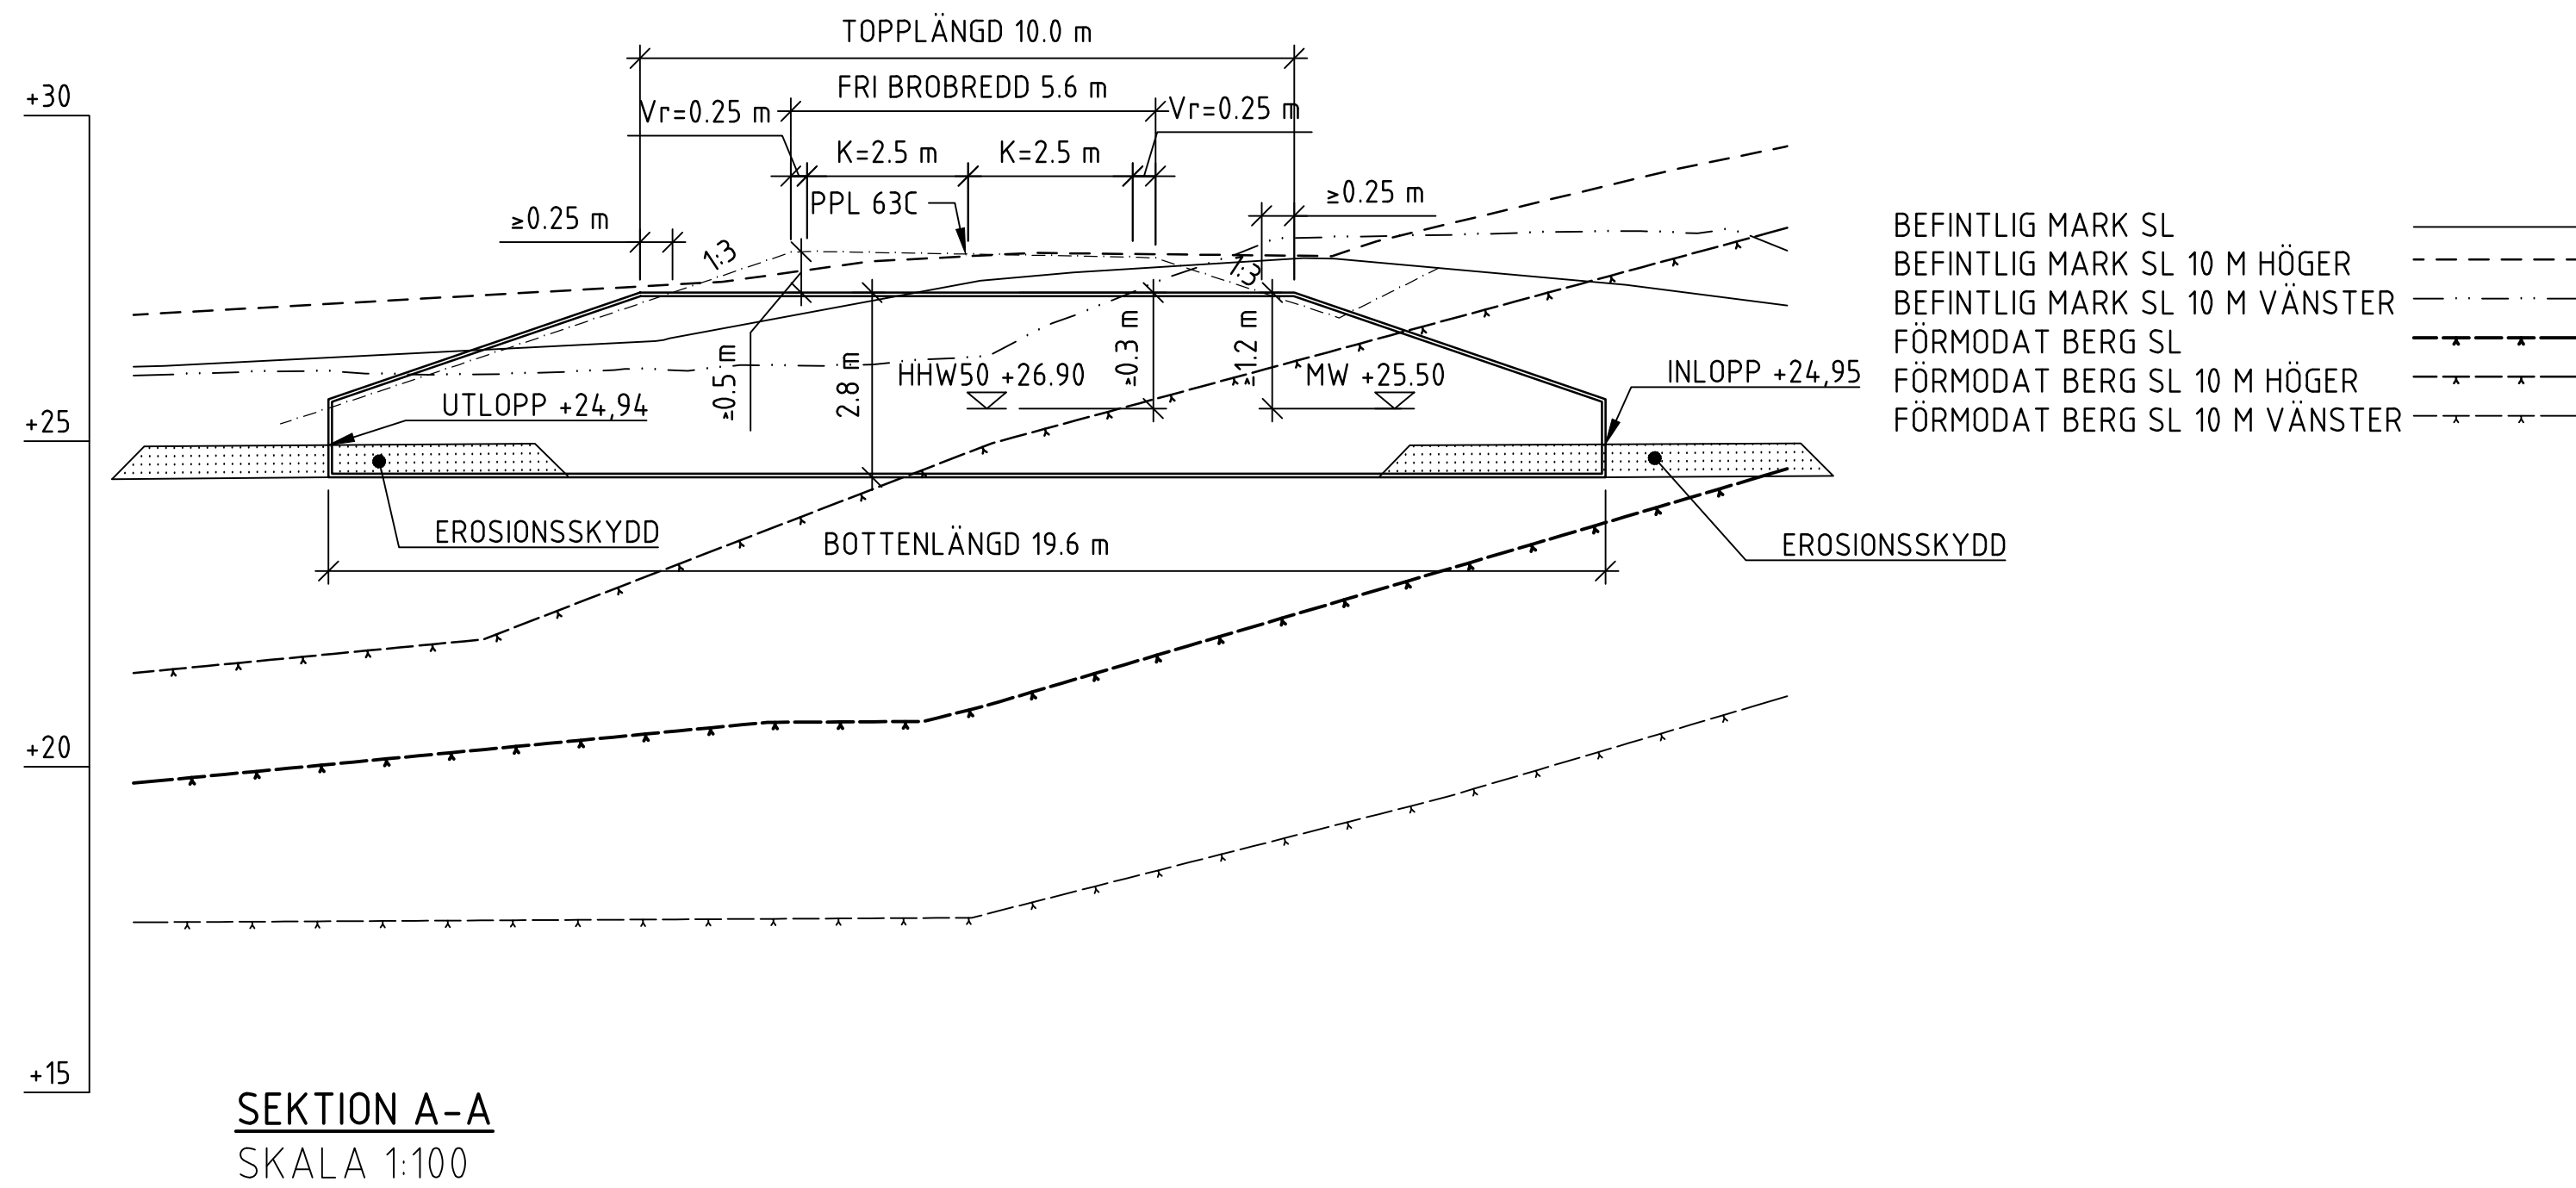


BET	REVIDERINGEN AVSER	GODKÄND	DATUM
GRANSKNINGSSTATUS / SYFTE			
GODKÄND			
SYSTEMHANDLING			
HANDLINGSTYP			
DATUM	2019-11-15		
OBJEKT	V259 TVÄRFÖRBINDELSE SÖDERTÖRN		
DELOMRÅDE / BANDEL	GLADÖ		
ANLÄGGNINGSDIAGRAM	BRO VARGENS VÄG ÖVER DIKE		
OBJEKTNUMMER / KM	145326		
BESTÄLLARE	TRAFIKVERKET		
LEVERANTÖR	TYRÉNS		
SKAPAD AV	JOHANNES SEVERIN		
GODKÄND AV	E ÖBERG		
RITNINGSTYP	FÖRSLAGSSKISS		
TEKNIKOMRÅDE / INNEHÅLL	KONSTRUKTIONER / BYGGNADSVÄRK		
BESKRIVNING	BRO 64G DELOMRÅDE 6 KM 0/026.73		
SKALA	1:100	FORMAT	A1
RITNINGSDATUM	64GK2001	FÖRVALTNINGSNUMMER	
BLAD	NÄSTA BLAD	BET	

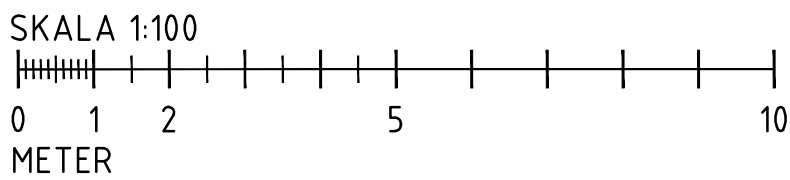

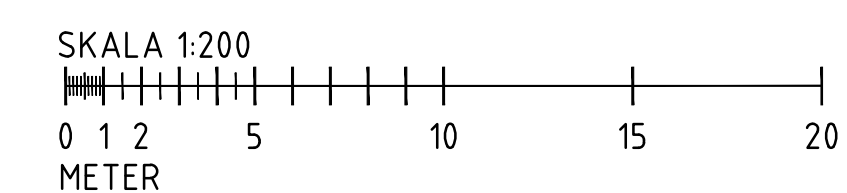

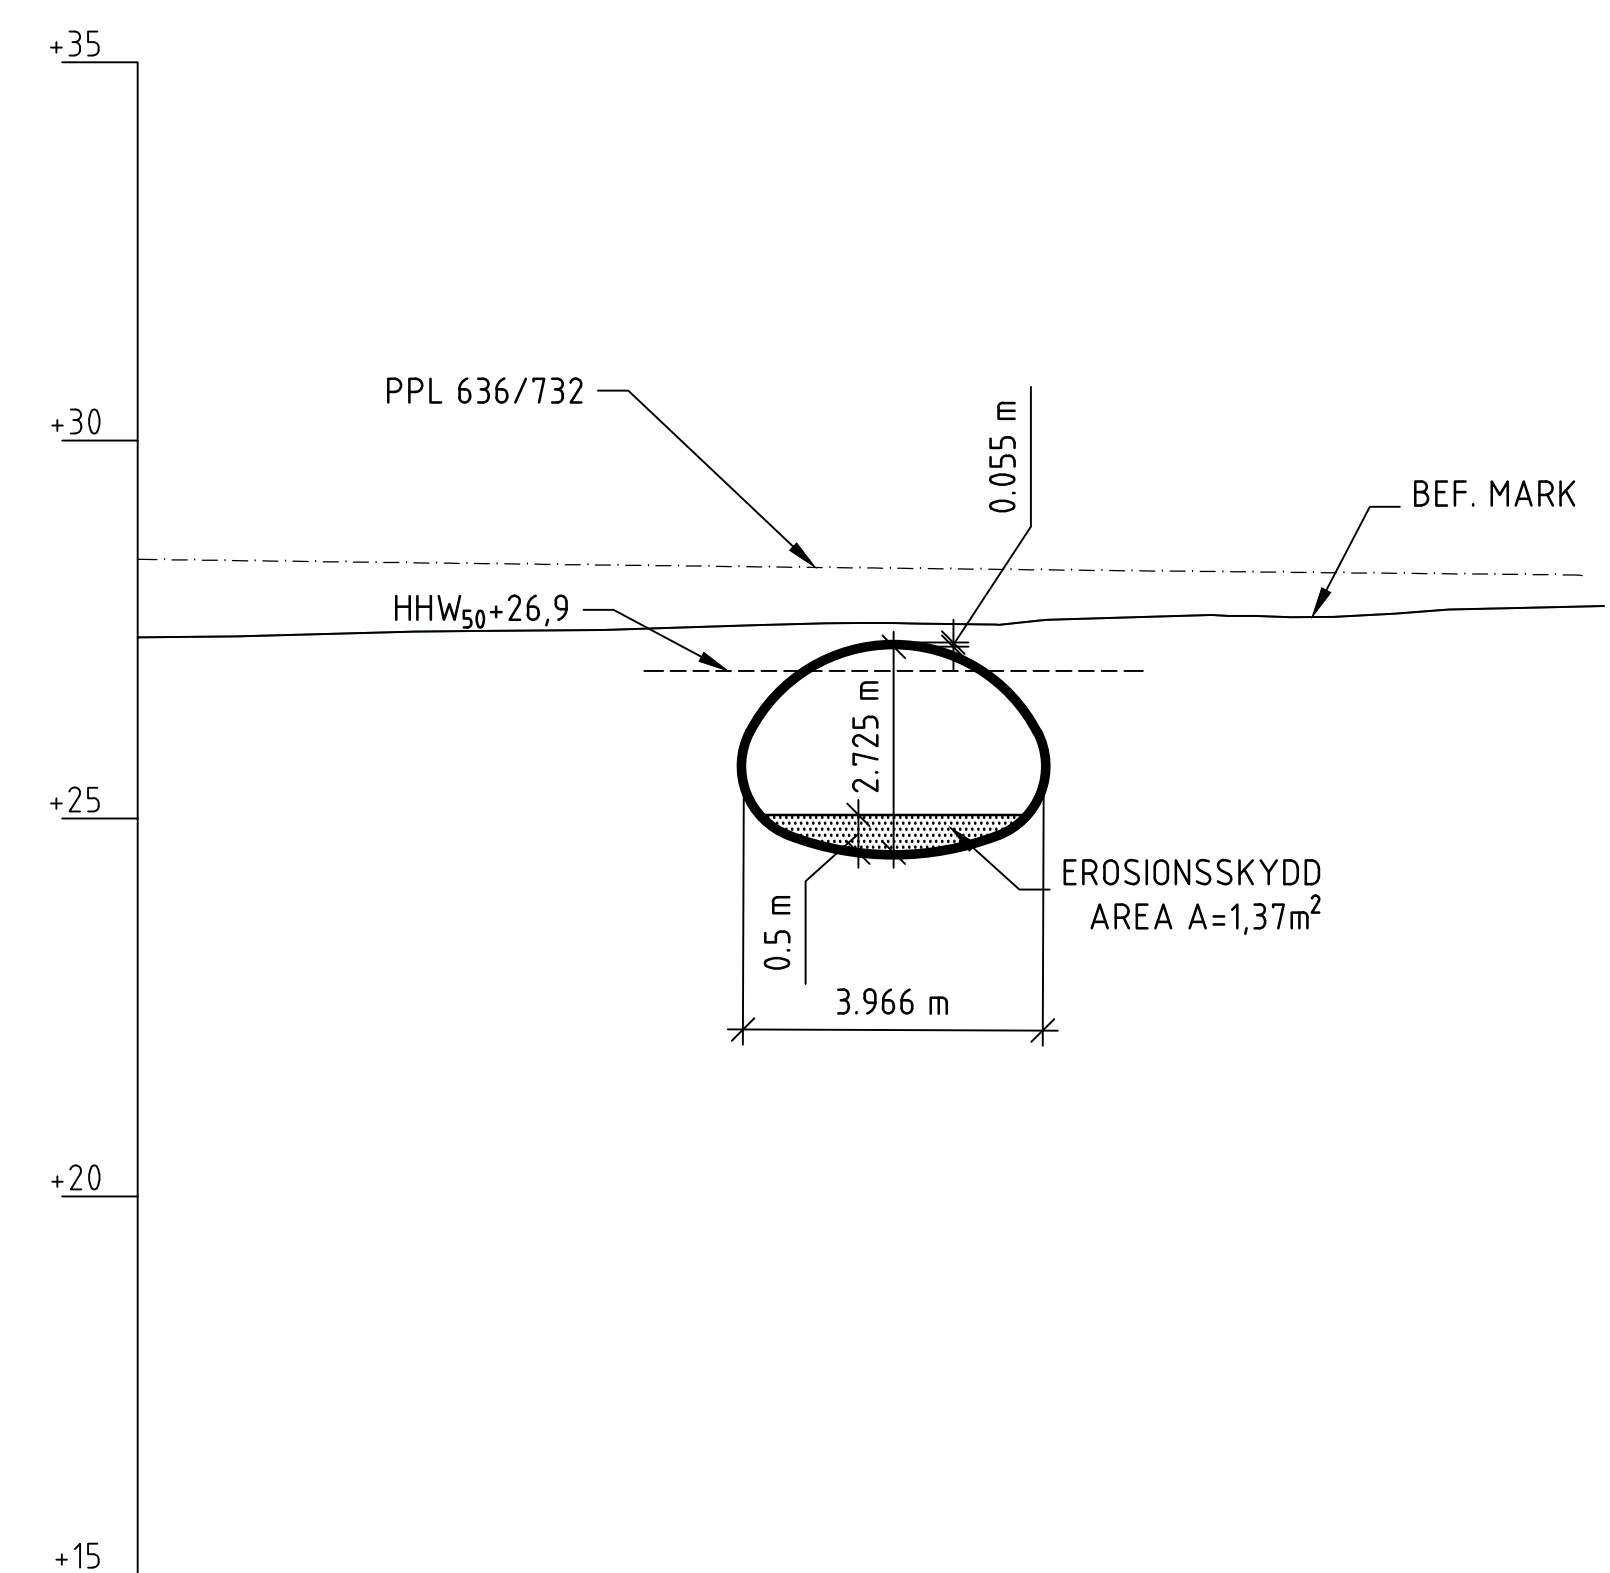


VY B-B
SKALA 1:100

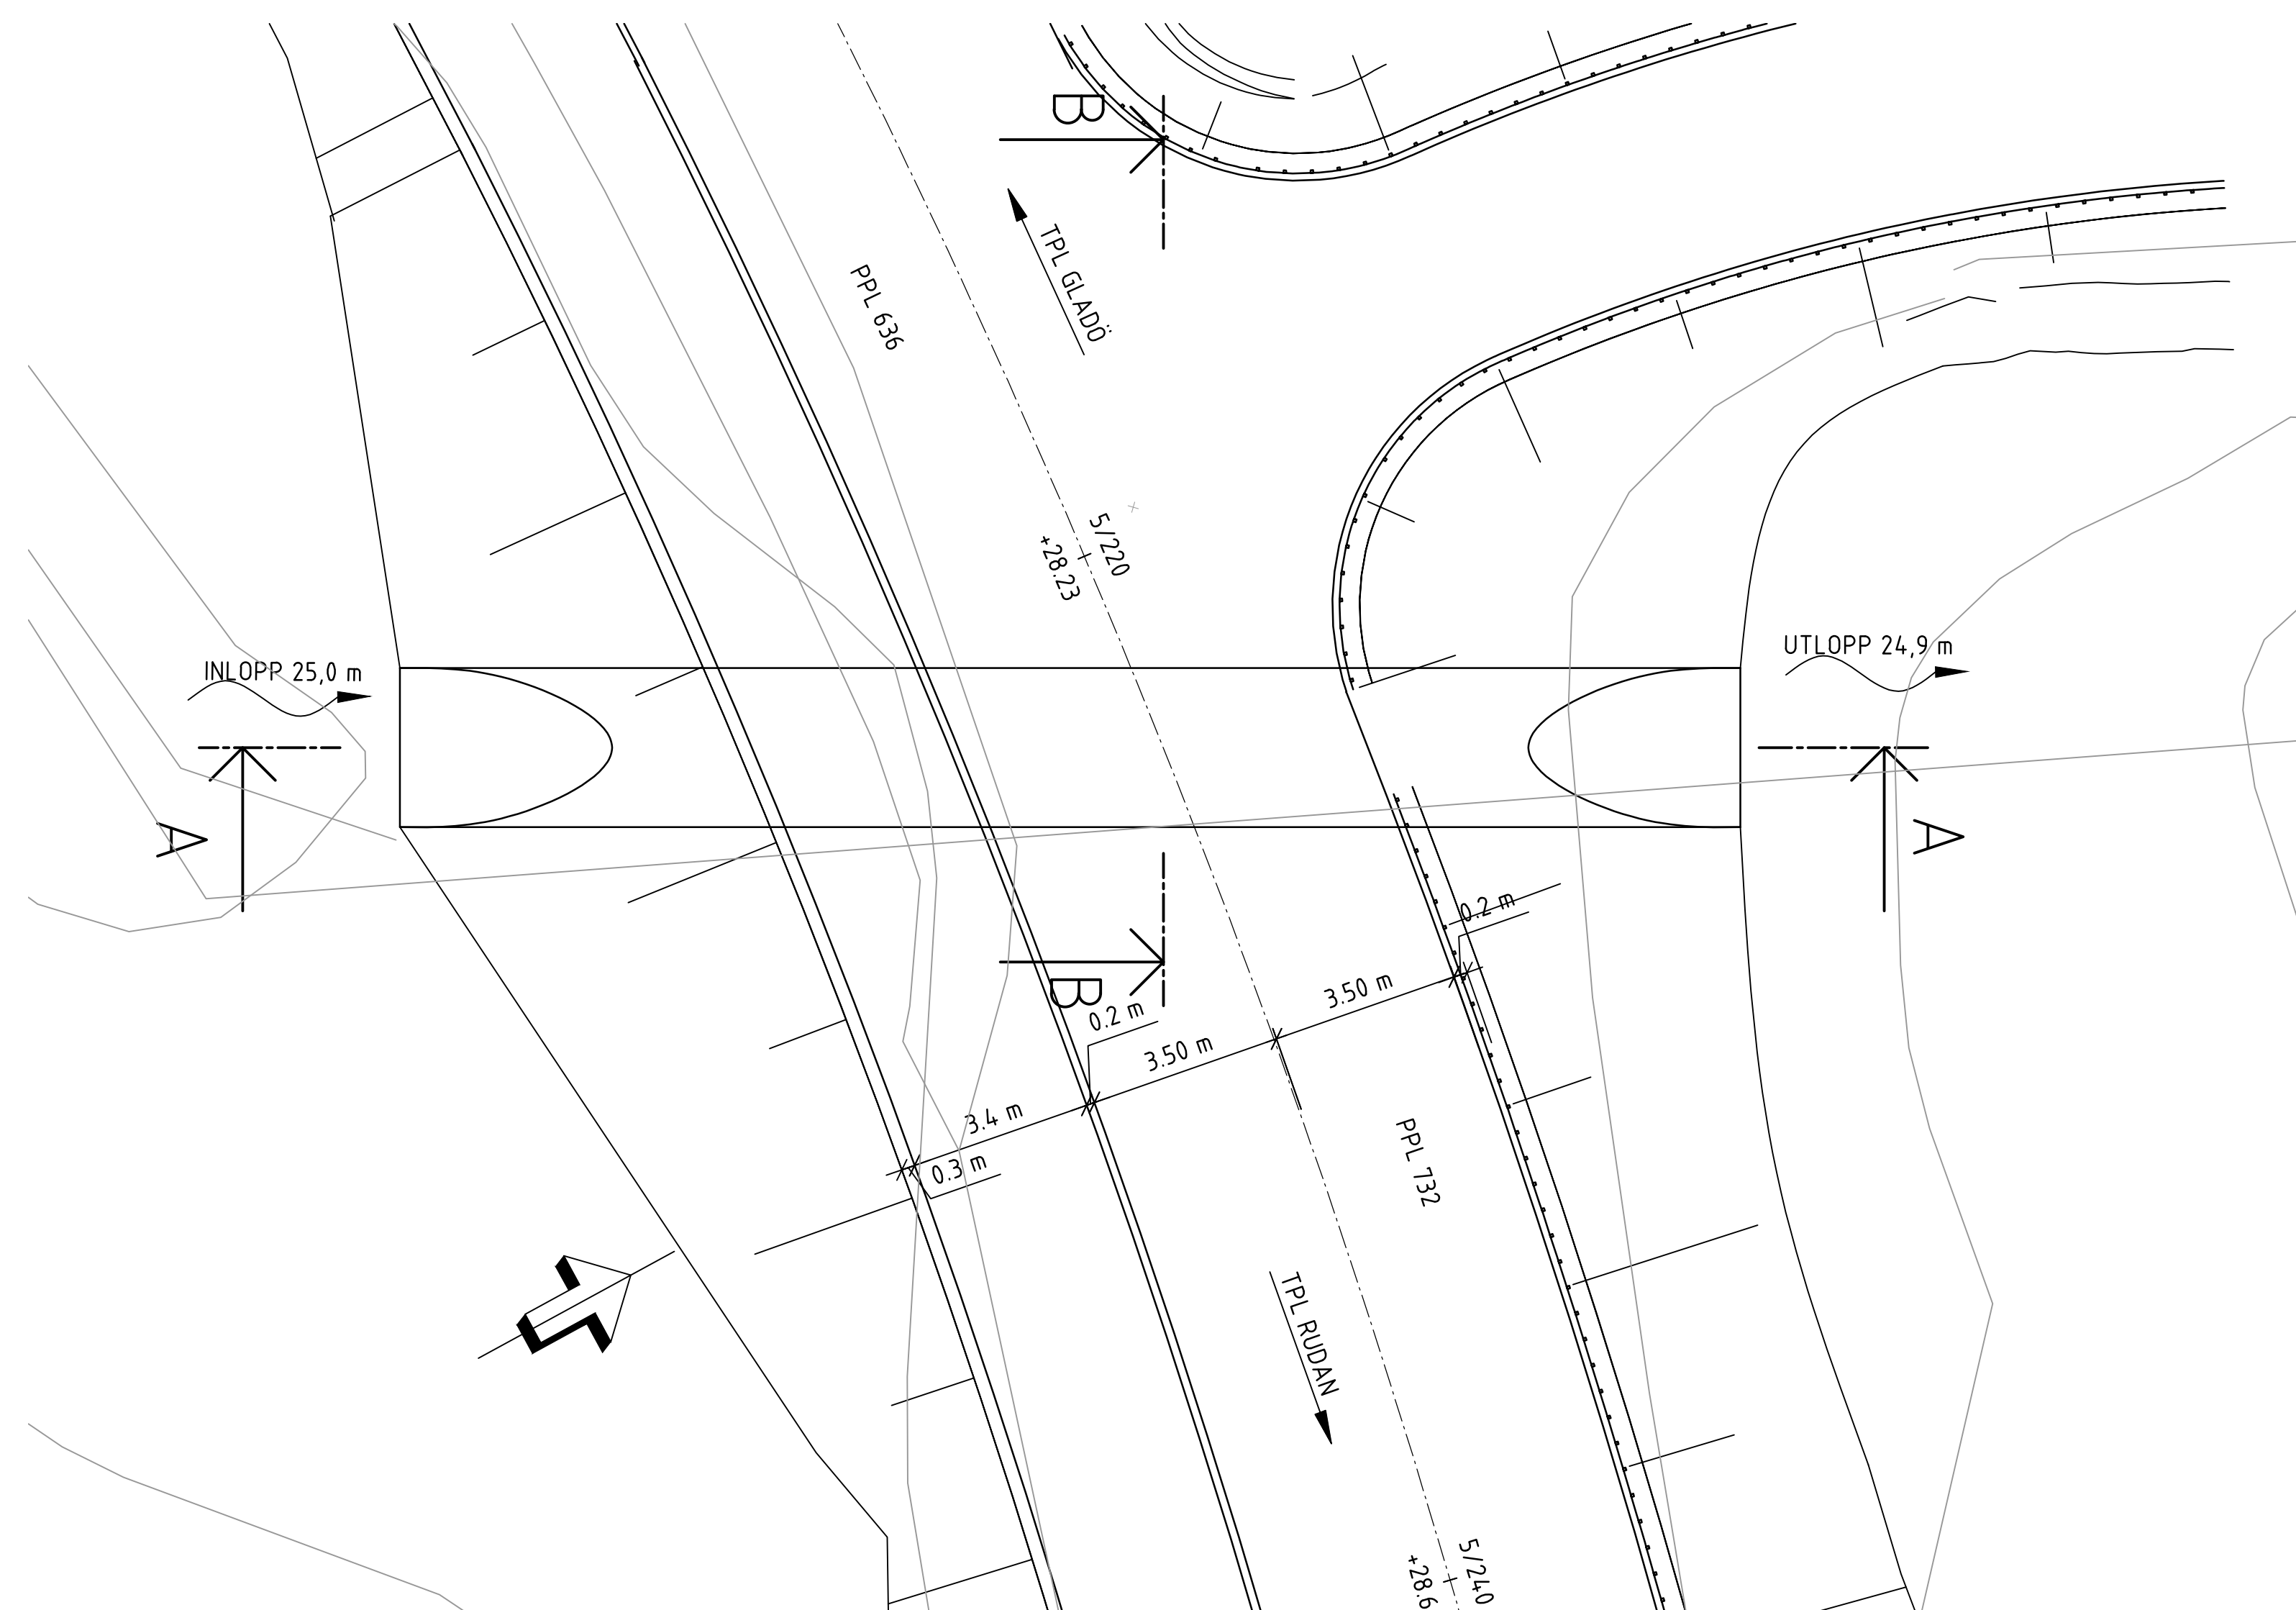

SKALA 1:100

0 1 2 5 METER

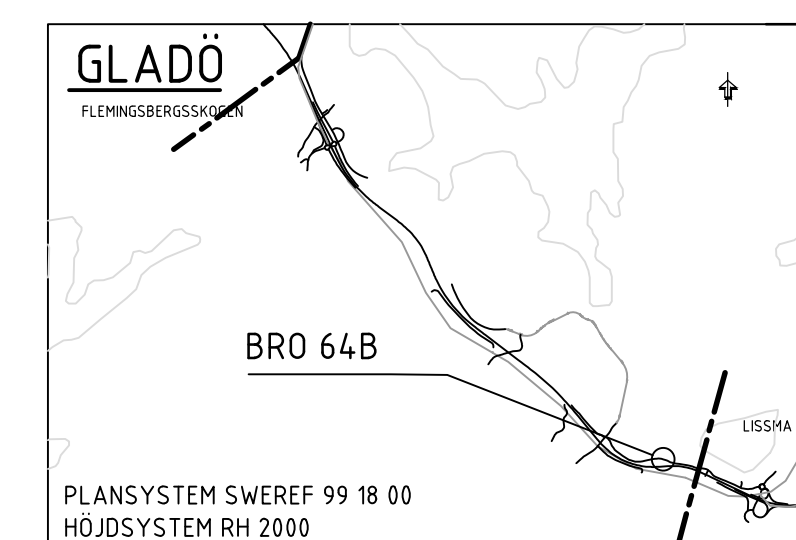

BET	REVIDERINGEN AVSER	GODKÄND	DATUM
GRANSKNINGSSTATUS / SYFTE			
GODKÄND			
SYSTEMHANDLING			
HANDLINGSTYP			
DATUM 2019-11-15		LEVERANS / ÄNDRINGS-PM	
OBJEKT V259 TVÄRFÖRBINDELSE SÖDERTÖRN			
DELOMRÅDE / BANDID GLADÖ			
ANLÄGGNINGSDI BRO LISSMA SJÖVÄG ÖVER DIKE			
OBJEKTNUMMER / KM 1-45326		KONSTRUKTIONSNUMMER	
BESTÄLLARE  TRAFIKVERKET		LEVERANTÖR  TYRÉNS	
SKAPAD AV JOHANNES SEVERIN		UPPRAGINGSNUMMER 260805	
GODKÄND AV E ÖBERG		ÄGDELNING	
RITNINGSTYP FÖRSLAGSSKISS			
TEKNIKOMÅDE / INNEHÅLL KONSTRUKTIONER / BYGGNADSVRK			
BESKRIVNING BRO 64B DELOMRÅDE 6 KM 16/900 - 17/000			
SKALA 1:200	FORMAT A1	FÖRVALTNINGSNUMMER	
RITNINGSNUMMER 64RK2001	BLAD	NÄSTA BLAD	BET