

V259 Tvärförbindelse Södertörn

TSK01

Tillståndsansökan Vattenverksamhet

Teknisk beskrivning

Bilaga C1.1

Ritningar systemhandlingsprojektering

Väg 259

2022-06-22

OG071104.doc

Rev	Ant	Ändring avser	Godkänd	Datum


Granskare	Godkänd av	Ort	Datum
	Eva Öberg	Stockholm	2022-06-22

Objektnamn	V259 Tvärförbindelse Södertörn
Entreprenadnummer	TSK01
Entreprenadnamn	Tillståndsansökan Vattenverksamhet
Beskrivning 1	Teknisk beskrivning
Beskrivning 2	Bilaga C1.1
Beskrivning 3	Ritningar systemhandlingsprojektering
Beskrivning 4	Väg 259
Granskningsstatus	
Diarienummer	TRV 2021/54284
Konstruktionsnummer	
Objektnummer	145326
Plantyp	
Handlingstyp	
Företag	Tyréns AB
Författare/Konstruktör	Tyréns Sverige AB
Externnummer	260805


Ritningsförteckning

RITNINGSNUMMER	INNEHÅLL	DATUM	SIDA
243K2001	BRO V259 ÖVER LEDNINGSKULVERT TPL FLOTTSBRO LEDNINGSKULVERT 243 KM 4/520 A3 HALVSKALA 1:400	2019-11-15	1
344K2001	BRO V259 ÖVER GC-VÄG ÖSTER OM TPL KÄSTA BRO 344 KM 7/884 3 HALVSKALA 1:400	2019-11-15	2
348K2002	BRO GC-VÄG ÖVER DIKE VÄSTER OM TPL KÄSTA BRO 348 KM 0/010 A3 HALVSKALA 1:400	2019-11-15	3
349K2003	BRO KATRINEBERGSSV ÖVER DIKE I TPL KÄSTA BRO 349 KM 0/020 A3 HALVSKALA 1:400	2019-11-15	4
64DK2001	BRO V259 V ÖVER GC-VÄG SUNDBY GÅRDSV BRO 648 OCH 64D KM 12/980 - 13/000 A3 HALVSKALA 1:400	2019-11-15	5
64EK2001	BRO LOKALVÄG ÖVER GC-VÄG SUNDBY GÅRDSV BRO 64E KM 12/989 A3 HALVSKALA 1:400	2019-11-15	6
641K2001	VÄSTRA BRON TPL GLADÖ BRO 641 OCH 64F KM 0/200 - 0/010 OCH 0/081 - 0/130 A3 HALVSKALA 1:400	2019-11-15	7
646K2001	BRO V259 Ö ÖVER ÅDRANVÄGEN BRO 645 OCH 646 KM 16/410 - 16/460 A3 HALVSKALA 1:400	2019-11-15	8
647K2001	BRO V259 V ÖVER SMEDSTORPSVÄGEN BRO 642 OCH 647 KM 15/412 A3 HALVSKALA 1:400	2019-11-15	9


RITNINGSNUMMER	INNEHÅLL	DATUM	SIDA
741K2001	BRO V259 ÖVER BOSKAPSPASSAGE ELISEBERG BRO 741 KM 16/186 - 16/190 A3 HALVSKALA 1:400	2019-11-15	10
743K2001	BRO V259 ÖVER GC-VÄG VID GRANBY BRO 742 OCH 743 KM 17/320 - 17/370 A3 HALVSKALA 1:400	2019-11-15	11
744K2001	BRO TPL LISSMA ÖVER V259 BRO 744 KM 0/366 - 0/457 A3 HALVSKALA 1:400	2019-11-15	12
747K2001	BRO RAMP 712, 714 ÖVER GC-VÄG TPL LISSMA BRO 747 KM 17/880 - 17/900 A3 HALVSKALA 1:400	2019-11-15	13
841K2001	BRO V259 V ÖVER SÖRMLANDSLEDEN BRO 841/846 KM 20/320 - 20/420 A3 HALVSKALA 1:400	2019-11-15	14
843K2001	BRO V259 V ÖVER RUDANVÄGEN BRO 843 KM 21/770 - 21/830 A3 HALVSKALA 1:400	2019-11-15	15
844K2001	BRO V259 V ÖVER NYNÄSBANN BRO 844 KM 22/40 - 22/130 A3 HALVSKALA 1:400	2019-11-15	16
845K2001	RO V259 V TPL SLÄTMOSEN BRO 845 / 847 KM 22/267 - 22/322 A3 HALVSKALA 1:400	2019-11-15	17
848K2001	GC-BRO ÖVER GAMLA NYNÄSVÄGEN BRO 848 KM 0/110 - 0/150 A3 HALVSKALA 1:200	2019-11-15	18

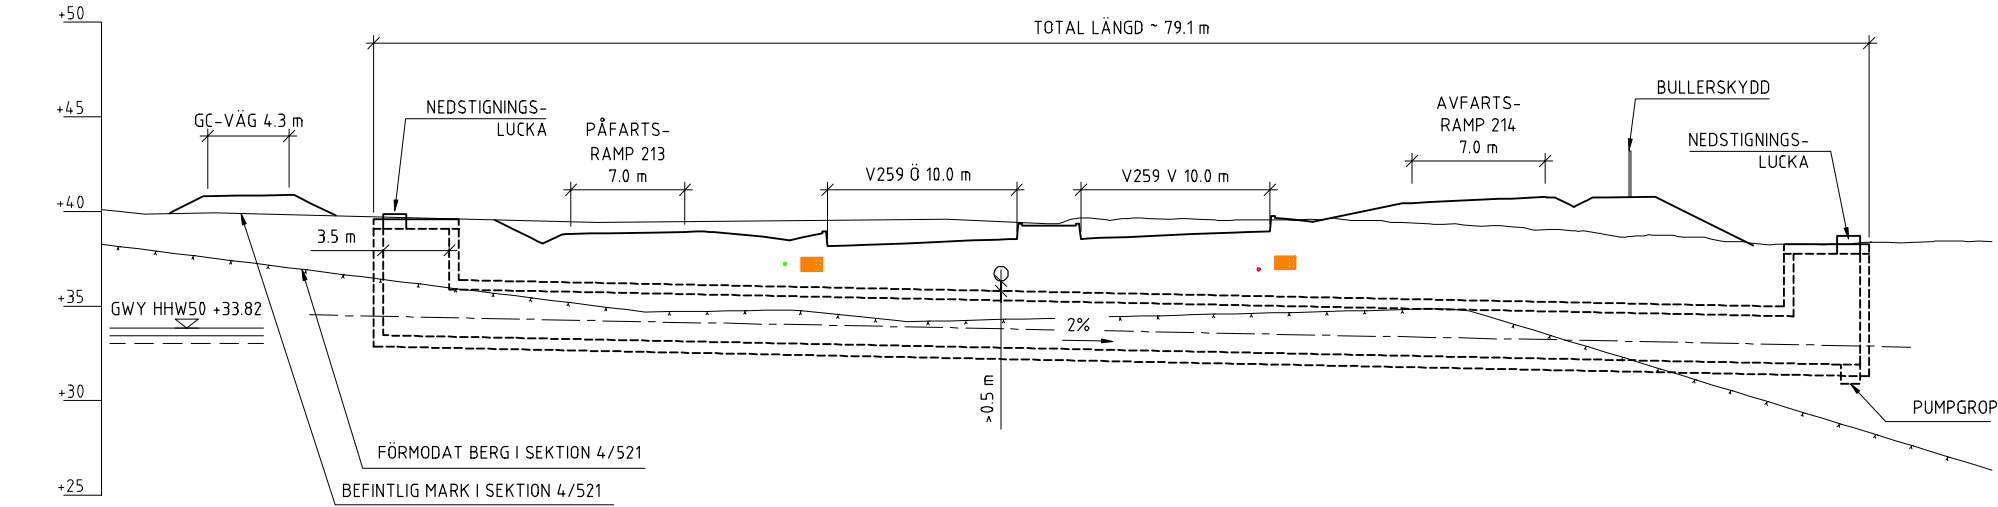



ELEVATION
SKALA 1:200

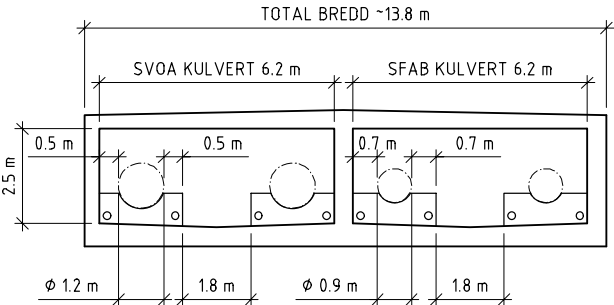


SEKTION A-A
SKALA 1:100

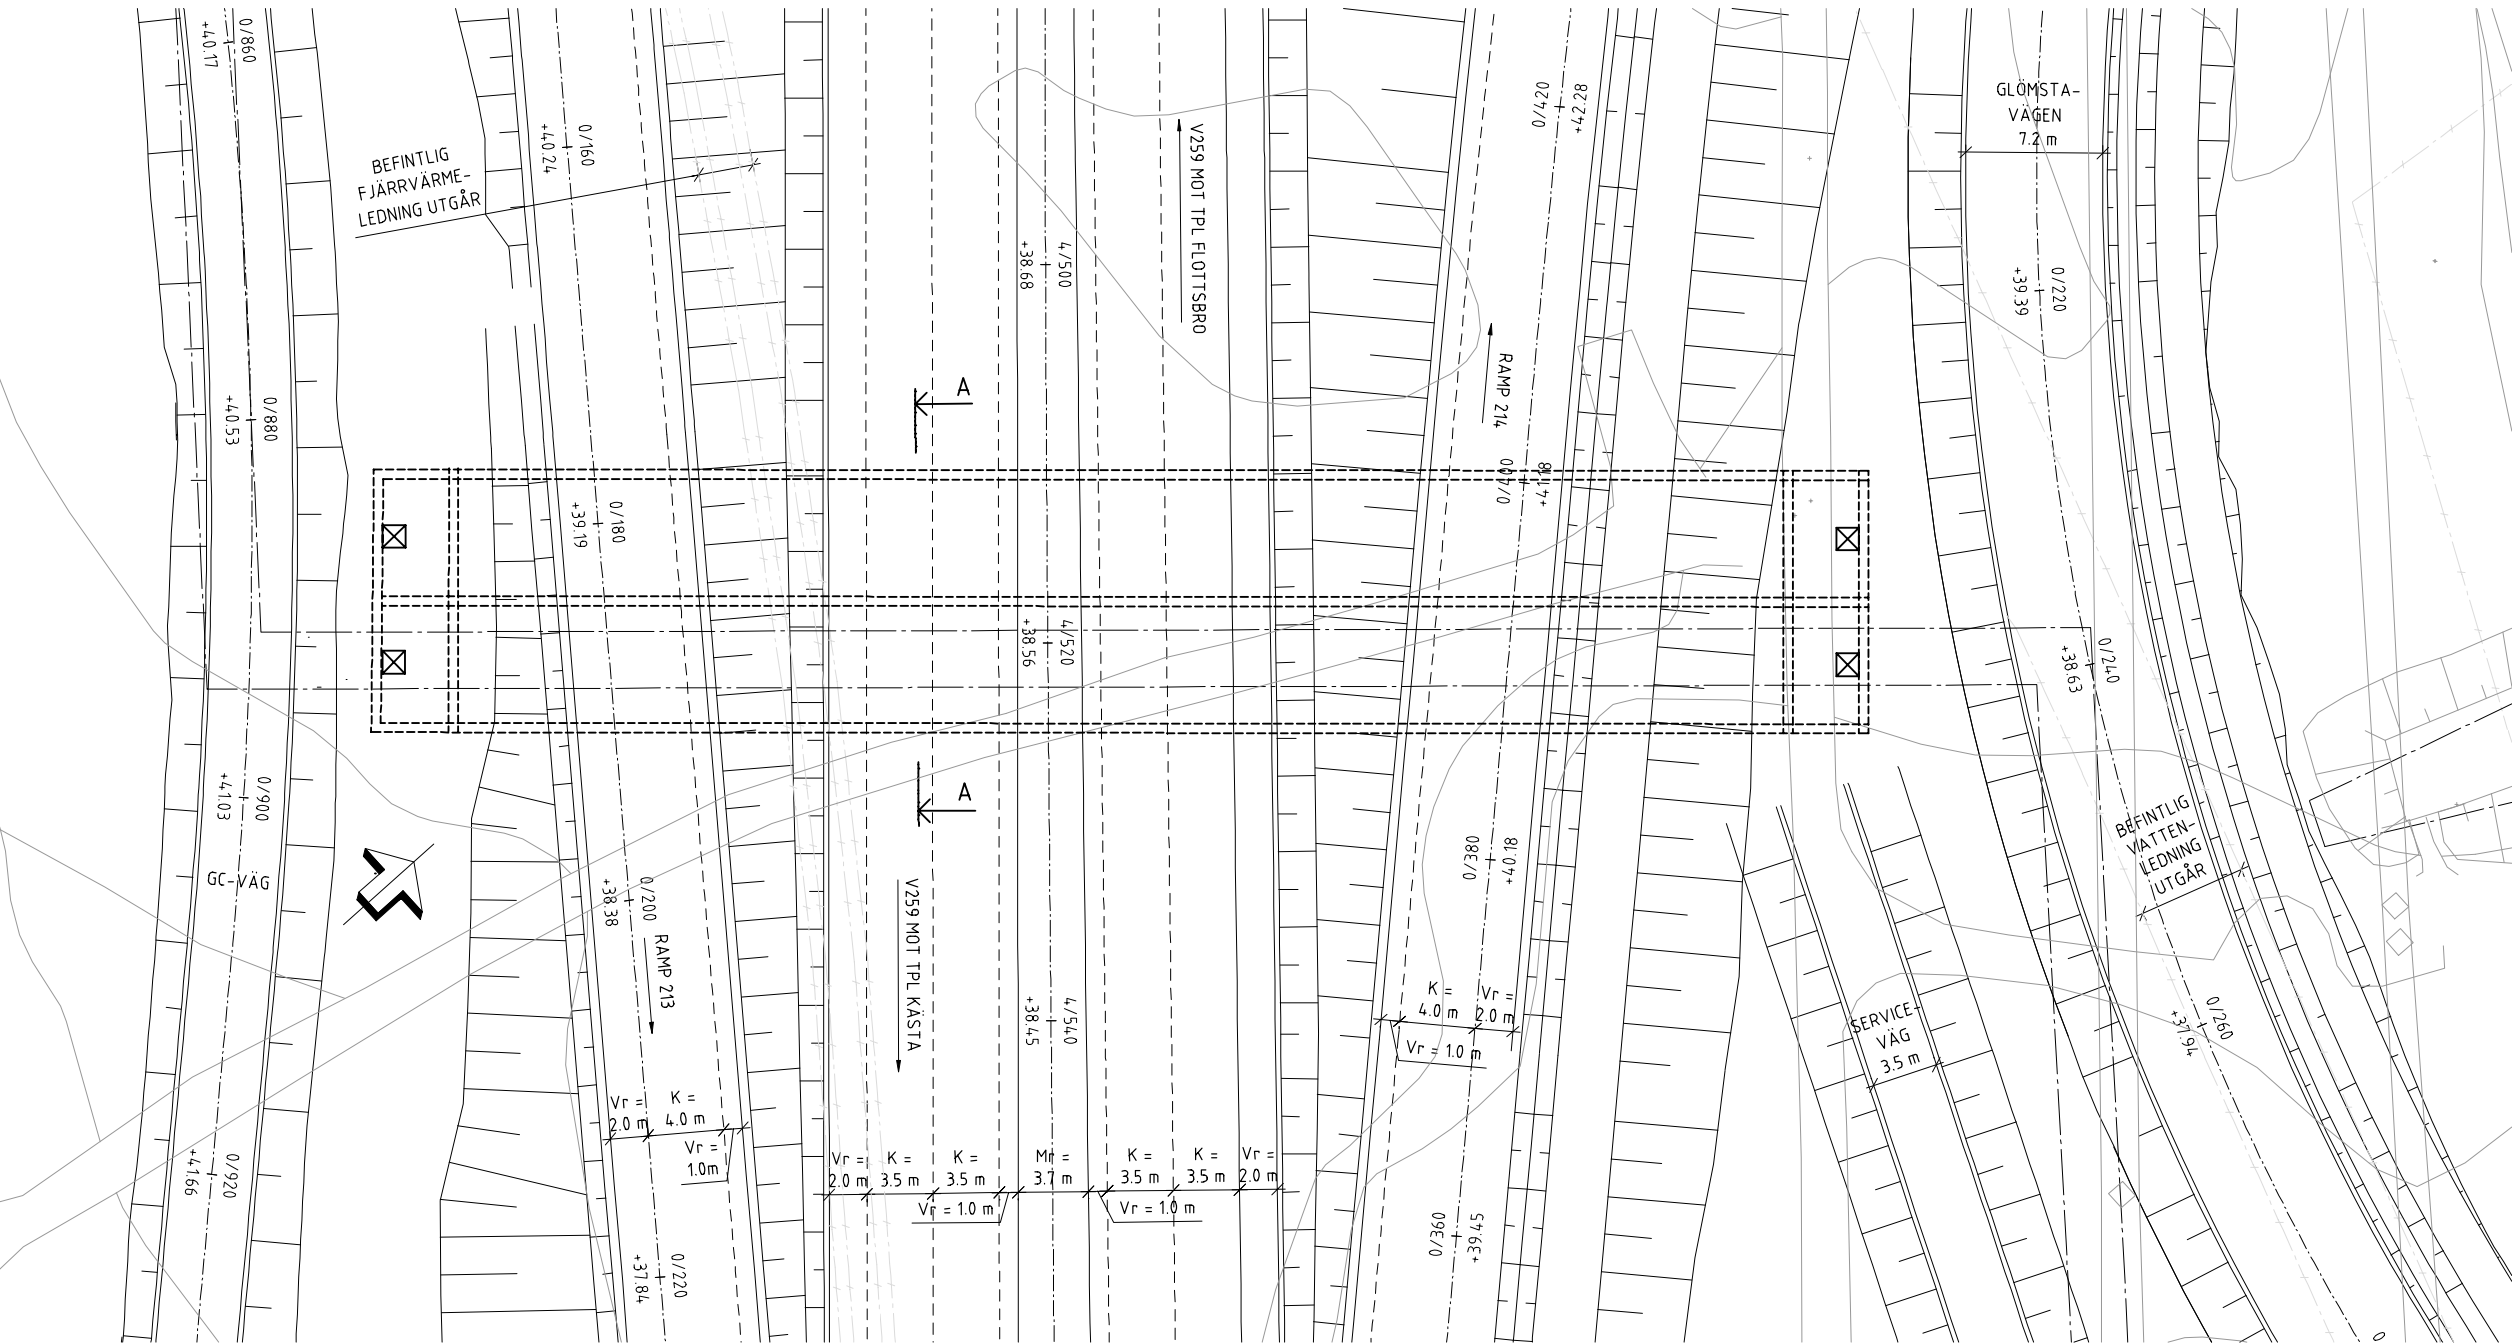

PLAN
SKALA 1:200

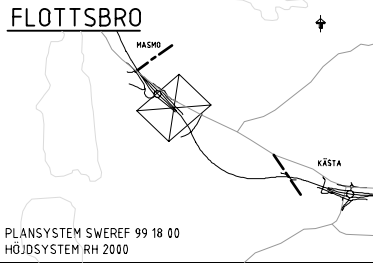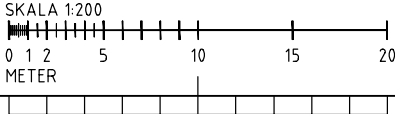


BET	REVIDERINGEN AVISER	GODKÄND	DATUM
GRANSKNINGSSTATUS / SYFTE	GODKÄND		
HANDLINGSTYP	SYSTEMHANDLING		
DATUM	2019-11-15	LEVERANS / ÄNDRINGS-PM	
OBJEKT	V259 TVÄRFÖRBINDELSE SÖDERTÖRN		
DELOMRÅDE / BANDDEL	FLOTTSBRO		
ANLÄGGNINGENDEL	BRO V259 ÖVER LEDNINGSKULV TPL FLOTTSBRO		
OBJEKTNUMMER / KM	145326	KONSTRUKTIONNUMMER	
BESTÄLLARE	TRAFIKVERKET	LEVERANTÖR	TYRÉNS
SKAPAD AV	LIV SPERLING	UPPDRAGSNUMMER	260805
GODKÄND AV	E ÖBERG	AVDELNING	
RITNINGSTYP	FÖRSLAGSSKISS		
TEKNIKOMRÅDE / INNEHÅLL	KONSTRUKTIONER / BYGGNADSVÄRK		
BESKRIVNING	LEDNINGSKULVERT 243 DELOMRÅDE 2 KM 4/520		
SKALA	1:200	FORMAT	A1
RITNINGNUMMER	243K2001	BLAD	NÄSTA BLAD
		BET	

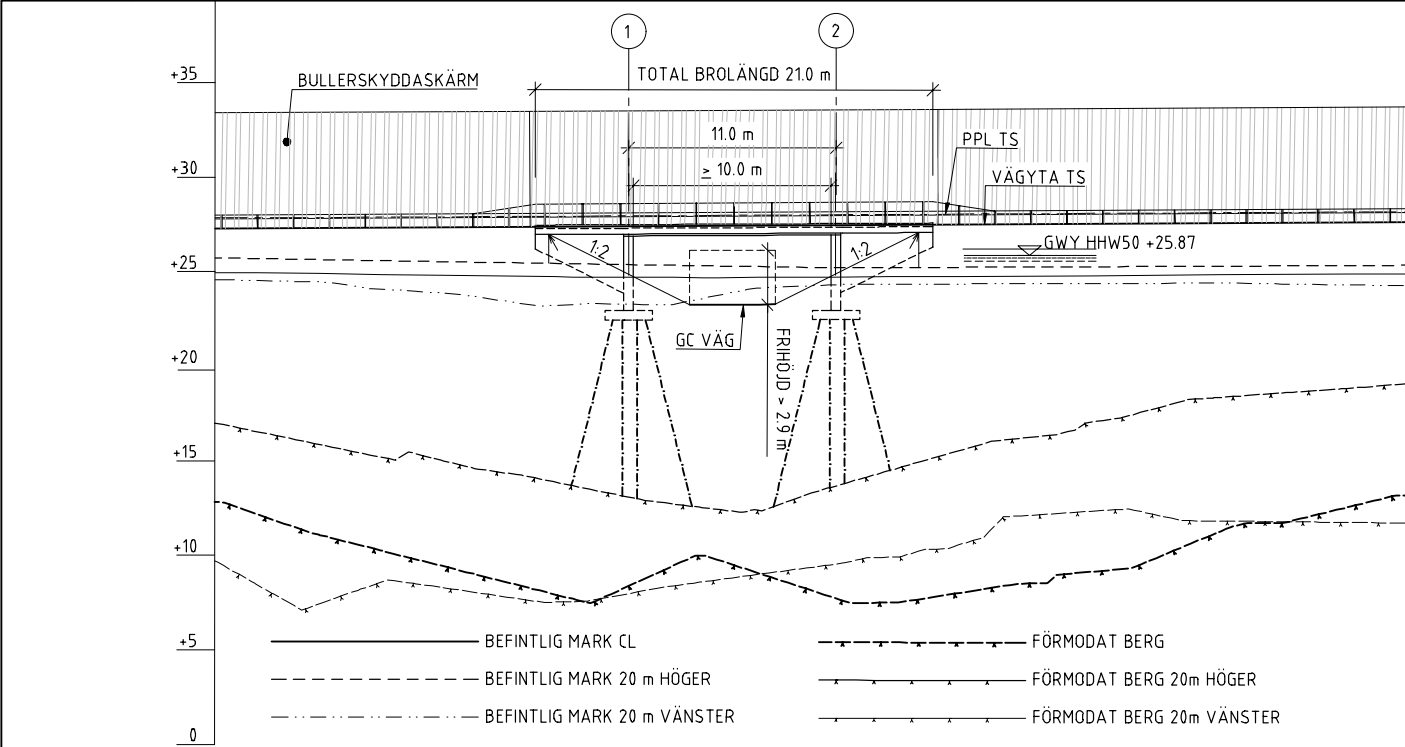

PROFILDATA	0.60%		
PROFILLINJE	28.08	28.20	28.32
LÄNGDMÄTNING	7/860	7/880	7/900
VÄNSTER	4%		
TVÄRFALL	2,5%		
	0%		
HÖGER	-2,5%		
	-4%		


ELEVATION

SKALA 1:200

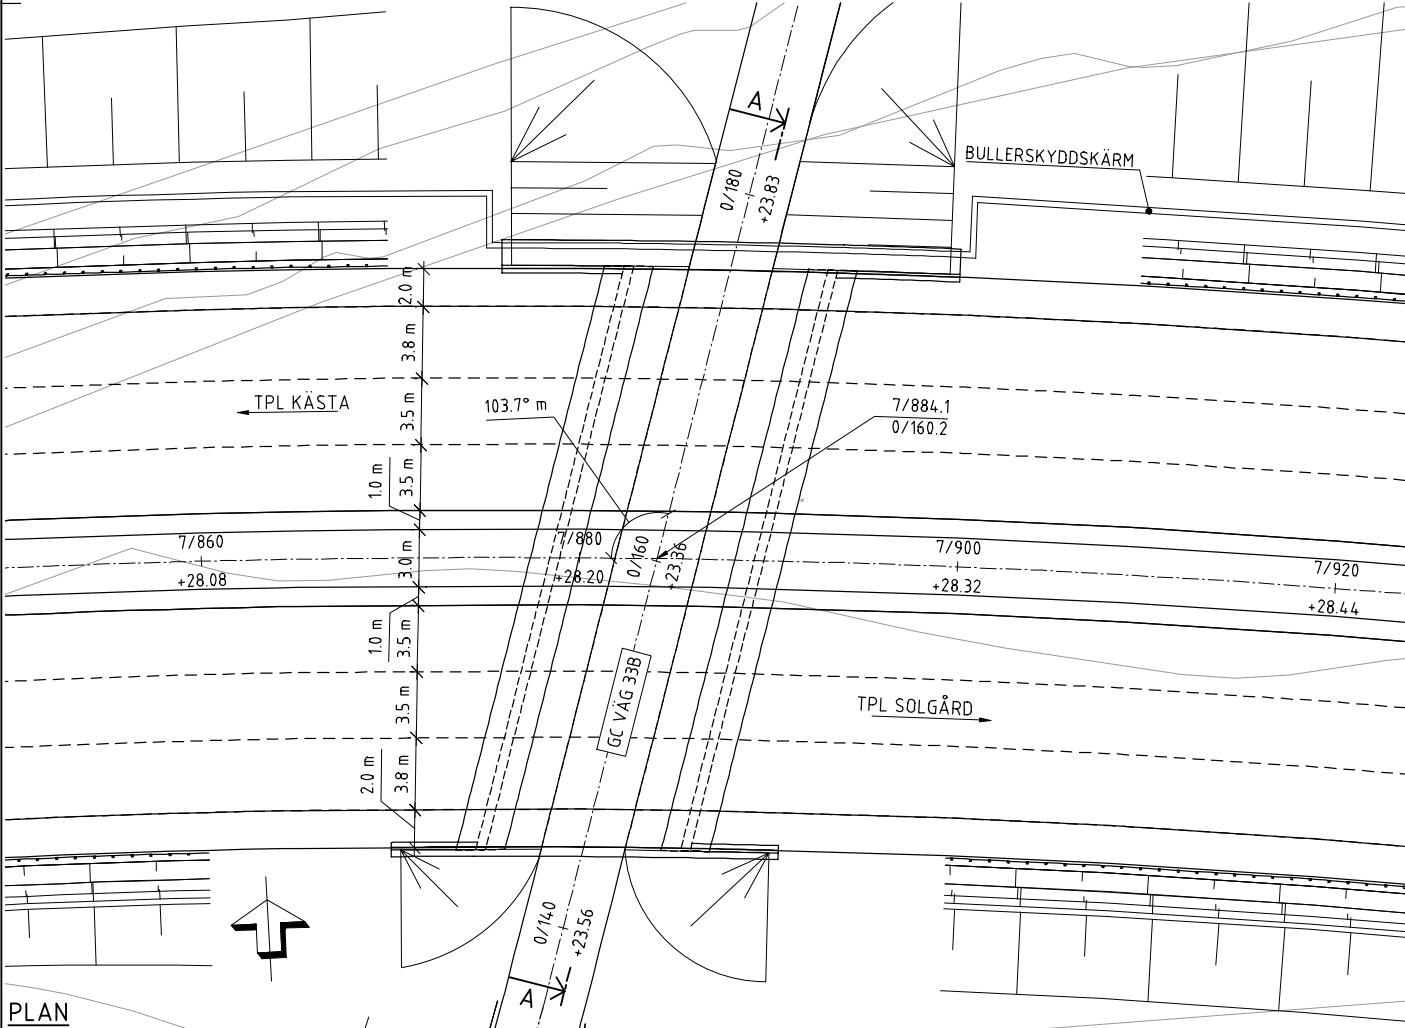


PLAN

SKALA 1:200

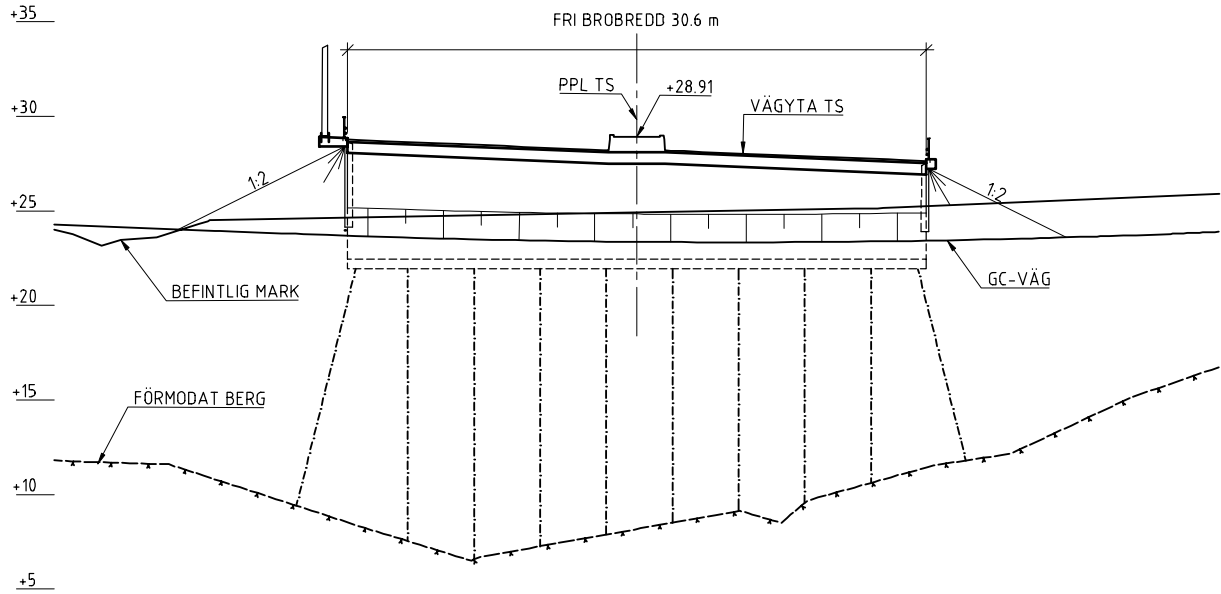



SEKTION

SKALA 1:200

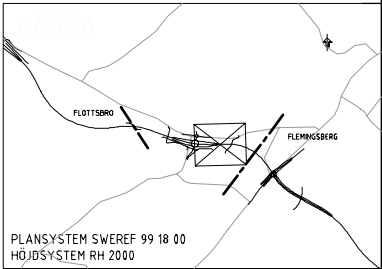


BET	REVIDERINGEN AVISER	GODKÄND	DATUM
GRANSKNINGSSTATUS / SYFTE			
HANDLINGSTYP			
SYSTEMHANDLING			
DATUM	2019-11-15	LEVERANS / ÄNDRINGS-PM	
OBJEKT	V259 TVÄRFÖRBINDELSE SÖDERTÖRN		
DELOMRÅDE / BAND	KÄSTA		
ANLÄGGNING	BRO V259 ÖVER GC-VÄG ÖSTER OM TPL KÄSTA		
OBJEKTNUMMER / KM	145326	KONSTRUKTIONSNUMMER	
BESTÄLLARE	TRAFIKVERKET	LEVERANTÖR	TYRÉNS
SKAPAD AV	EMANUELA RAMOLLI	UPPDRAGSNUMMER	260805
GODKÄND AV	E ÖBERG	AVDELNING	
RITNINGSTYP	FÖRSLAGSSKISS		
TEKNIKOMRÅDE / INNEHÅLL	KONSTRUKTIONER / BYGGNADSVÄRK		
BESKRIVNING	BRO 344 DELOMRÅDE 3 KM 7/884		
SKALA	1:200	FORMAT	A1
RITNINGSNUMMER	344K2001	BLAD	NÄSTA BLAD
		BET	

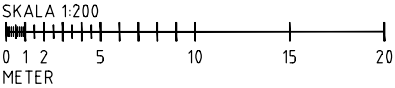


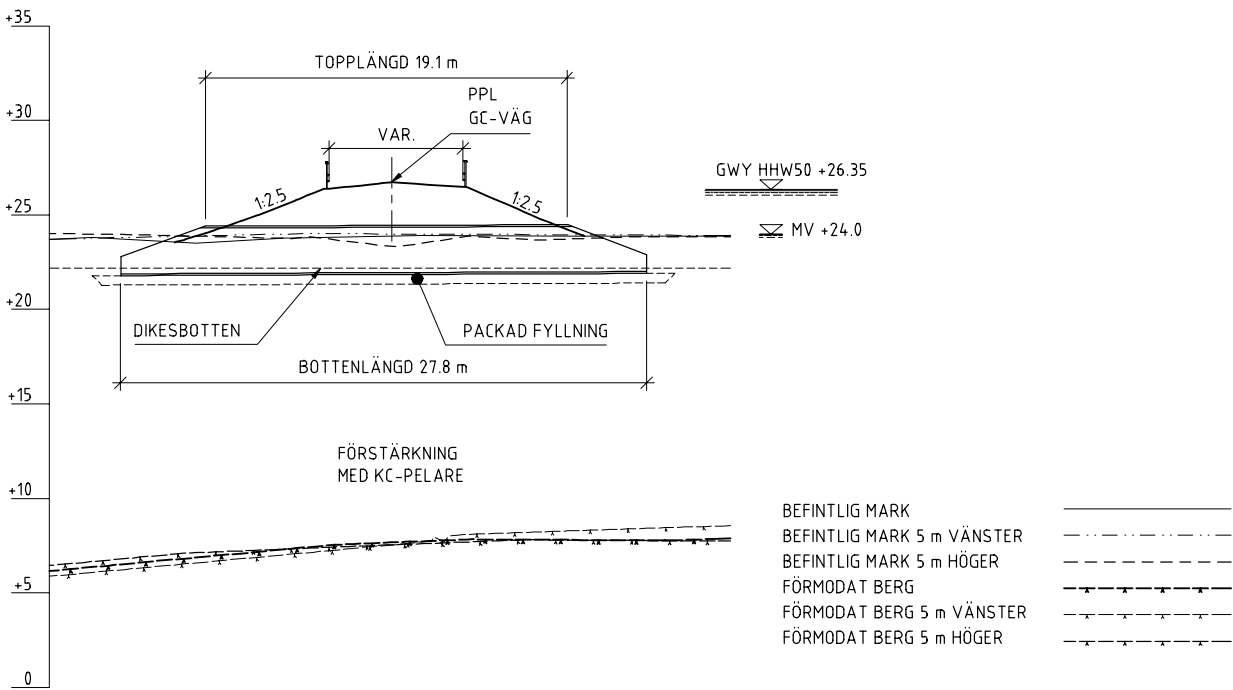


SEKTION A-A
SKALA 1:200

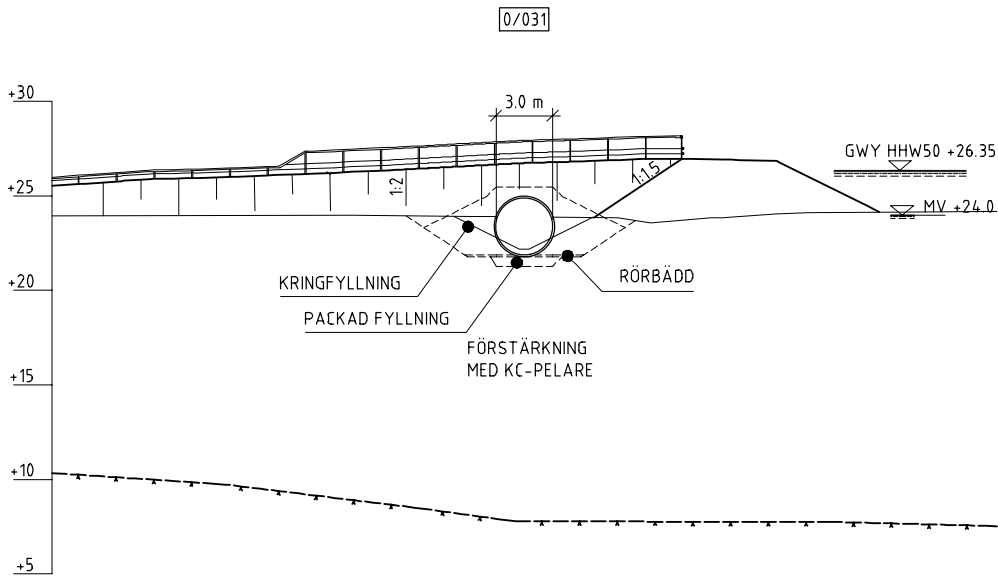





ELEVATION B-B
SKALA 1:200

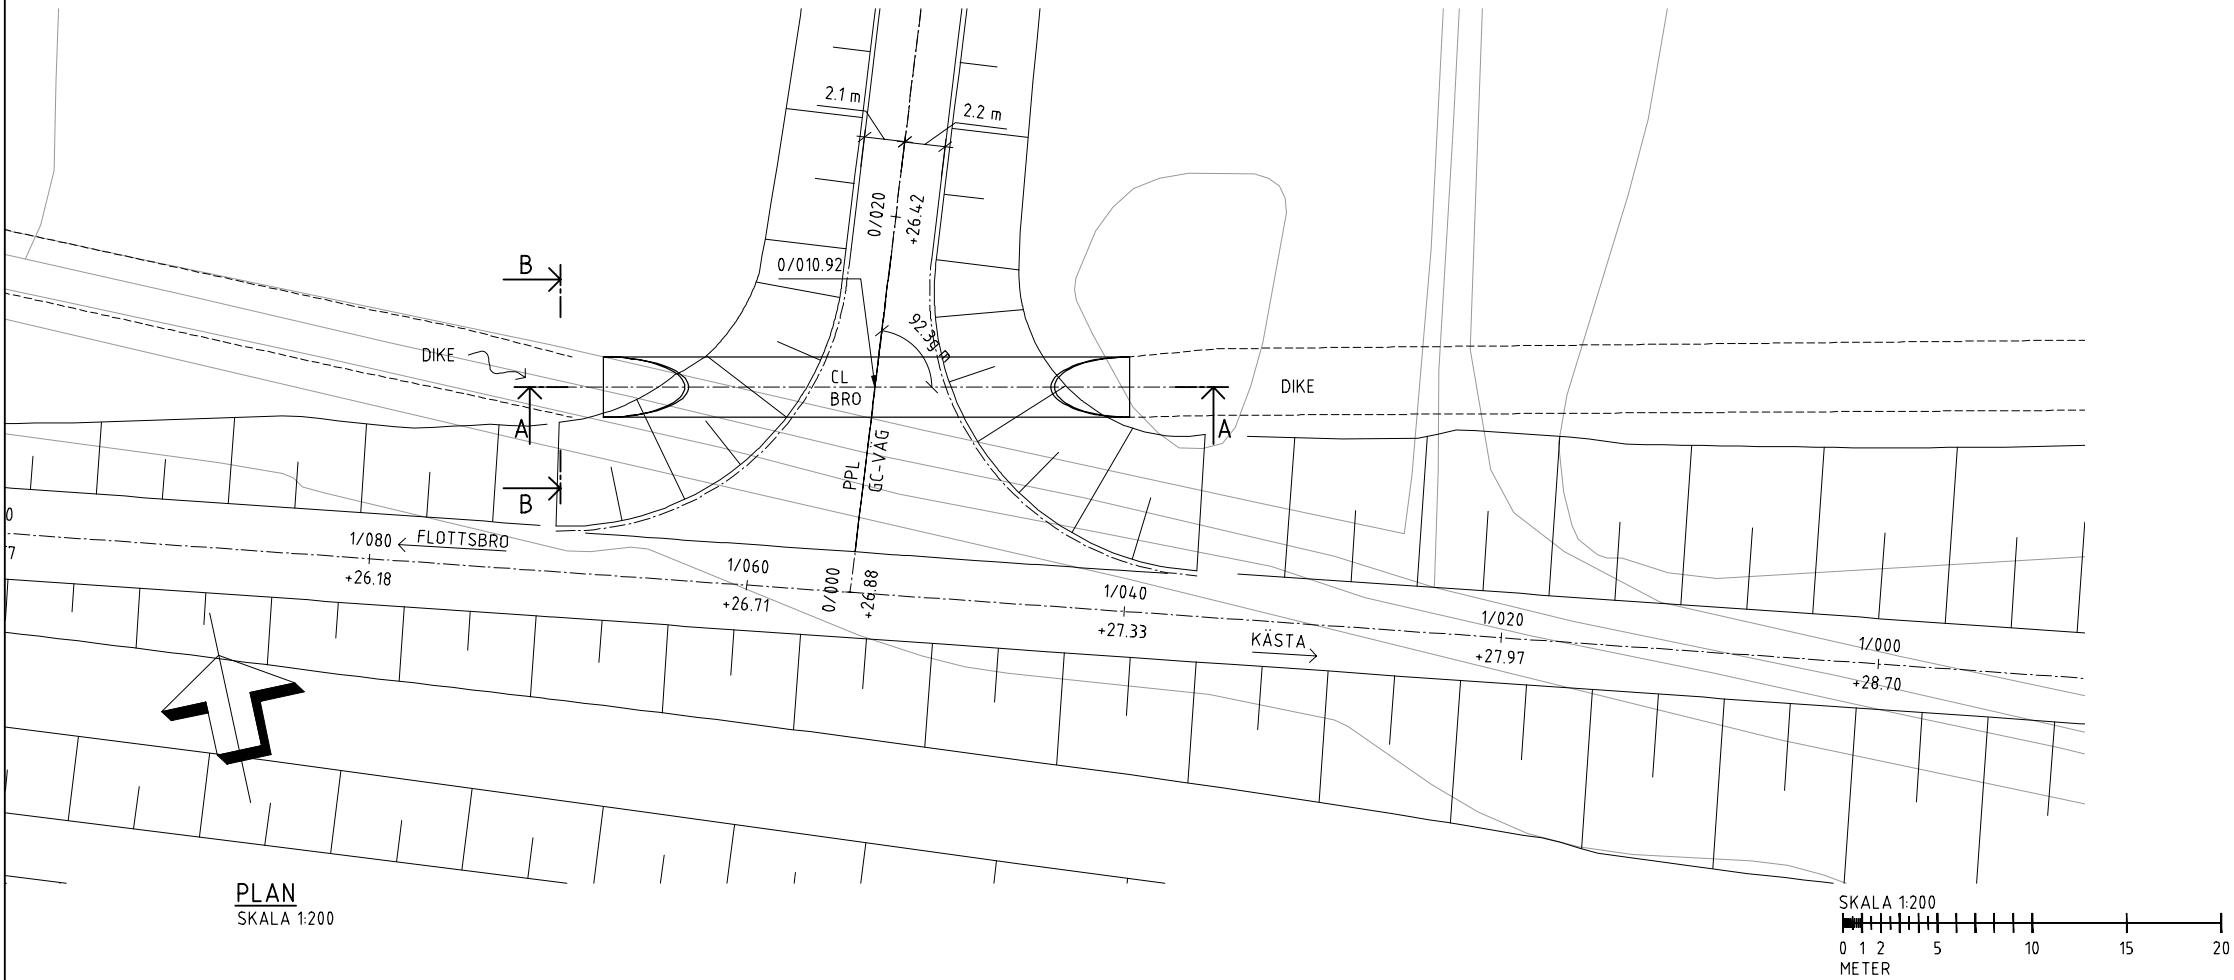


PLAN
SKALA 1:200

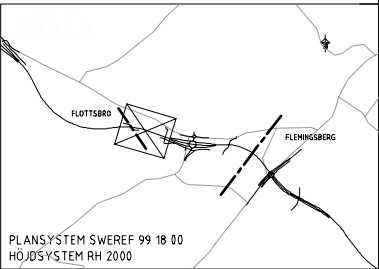


BET	REVIDERINGEN AVSER	GODKÄND	DATUM
GRANSKNINGSSTATUS/ SYFTE			
HANDLINGSTYP			
SYSTEMHANDLING			
DATUM	LEVERANS / ÄNDRINGS-PM		
2019-11-15			
OBJEKT			
V259 TVÄRFÖRBINDELSE SÖDERTÖRN			
DELOMRÅDE / BANDEL			
KÄSTA			
ANLÄGGSNINGSD			
BRÖ GC-VÄG ÖVER DIKE VÄSTER OM TPL KÄSTA			
OBJEKTNUMMER / KM	KONSTRUKTIONNUMMER		
145326			
BESTÄLLARE	LEVERANTÖR		
 TRAFIKVERKET	 TYRÉNS		
SKAPAD AV	UPPDRAGSNUMMER		
KARL NIELSEN	260805		
GODKÄND AV	ÄNDRING		
E ÖBERG			
RITNINGSTYP			
FÖRSLAGSSKISS			
TEKNIKOMRÅDE / INNEHÅLL			
KONSTRUKTIONER / BYGGNADSVÄRK			
BESKRIVNING			
BRÖ 348 DELOMRÅDE 3 KM 0/010			
SKALA	FORMAT	FÖRVALTNINGSNUMMER	
1:200	A1		
RITNINGNUMMER	BLAD	NÄSTA BLAD	BET
348K2002			

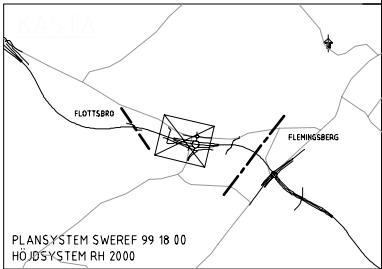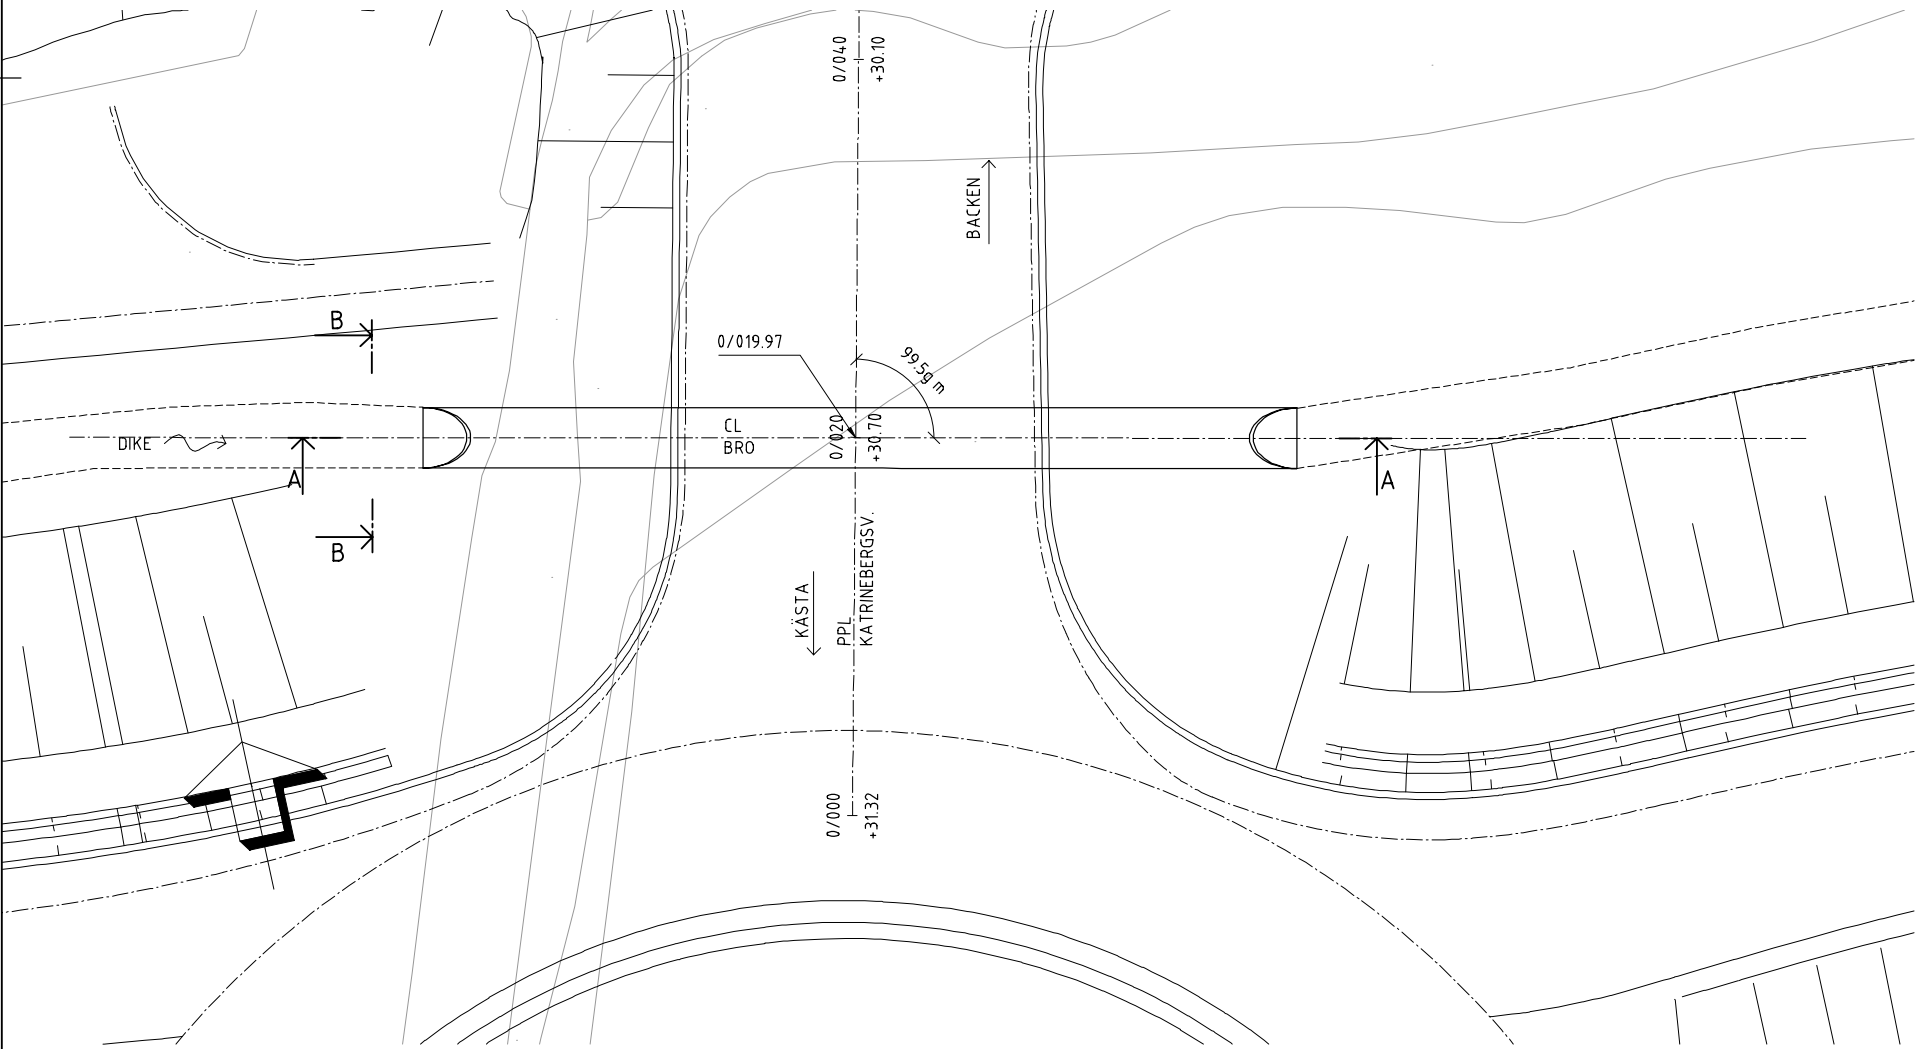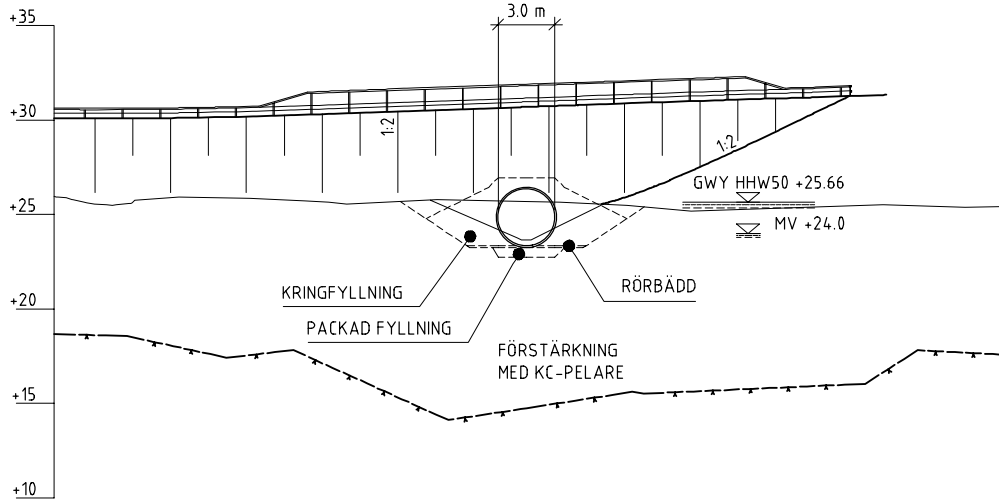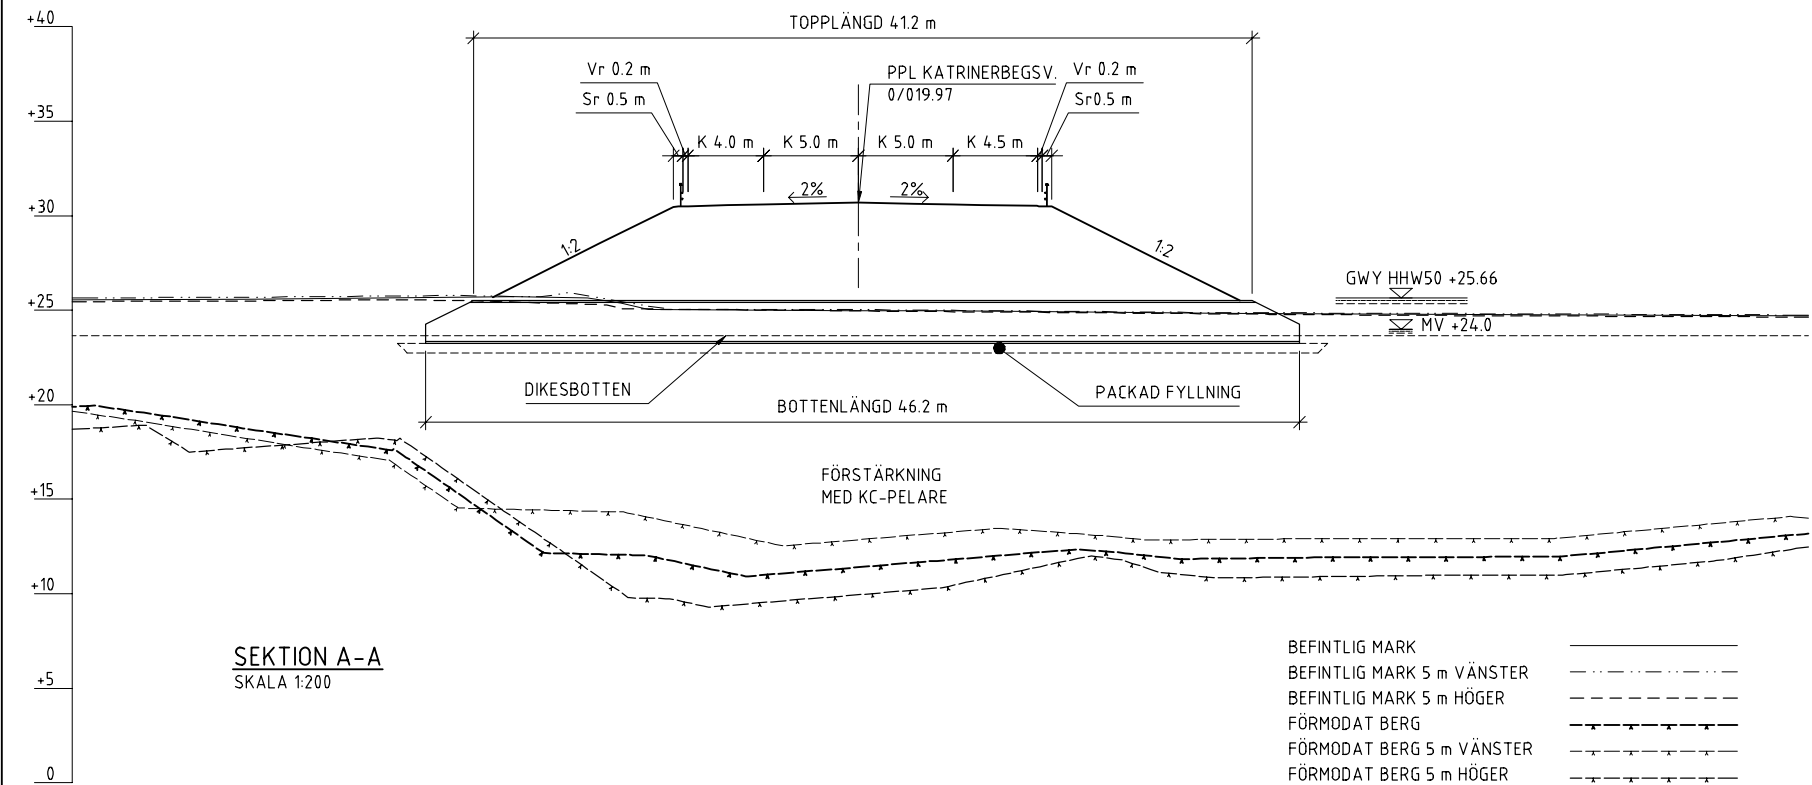


BET	REVIDERINGEN AVSER	GODKÄND	DATUM
GRANSKNINGSSTATUS / SYFTE			
HANDLINGSTYP			
SYSTEMHANDLING			
DATUM	2019-11-15	LEVERANS / ÄNDRINGS-PM	
OBJEKT			
V259 TVÄRFÖRBINDELSE SÖDERTÖRN			
DELOMRÅDE / BANDEL			
KÅSTA			
ANLÄGGSNING			
BRO KATRINEBERGSV ÖVER DIKE I TPL KÅSTA			
OBJEKTNUMMER / KM	145326	KONSTRUKTIONNUMMER	
BESTÄLLARE	TRAFIKVERKET	LEVERANTÖR	TYRÉNS
SKAPAD AV	KARL NIELSEN	UPPDRAGSNUMMER	260805
GODKÄND AV	E ÖBERG	ÄNDRING	
RITNINGSTYP			
FÖRSLAGSSKISS			
TEKNIKOMRÅDE / INNEHÅLL			
KONSTRUKTIONER / BYGGNADSVÄRK			
BESKRIVNING			
BRO 349 DELOMRÅDE 3 KM 0/020			
SKALA	1:200	FORMAT	A1
RITNINGNUMMER	349K2003	FÖRVALTNINGSNUMMER	
BLAD		NÄSTA BLAD	
BET			


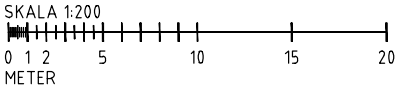


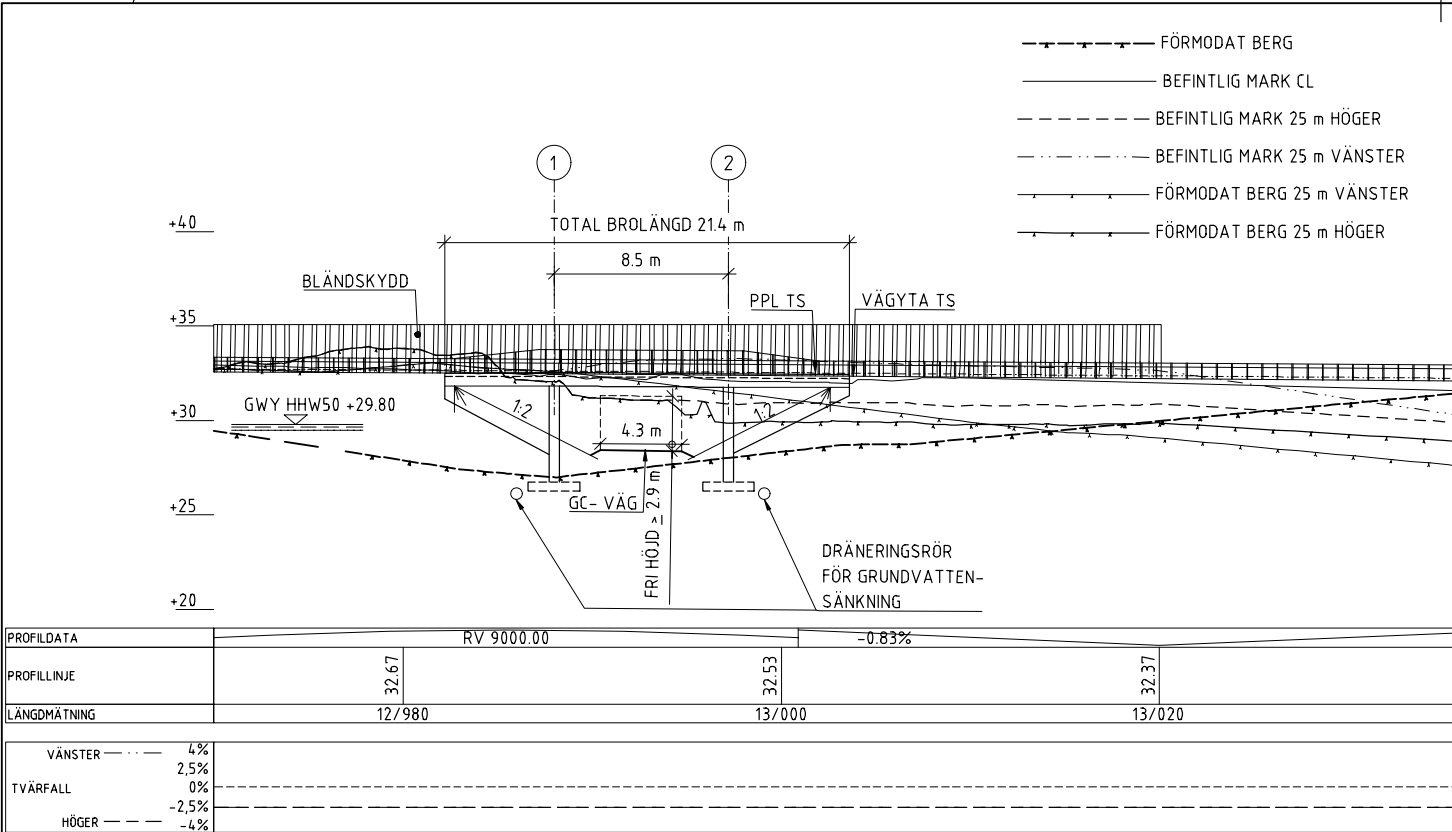


ELEVATION
SKALA 1:200

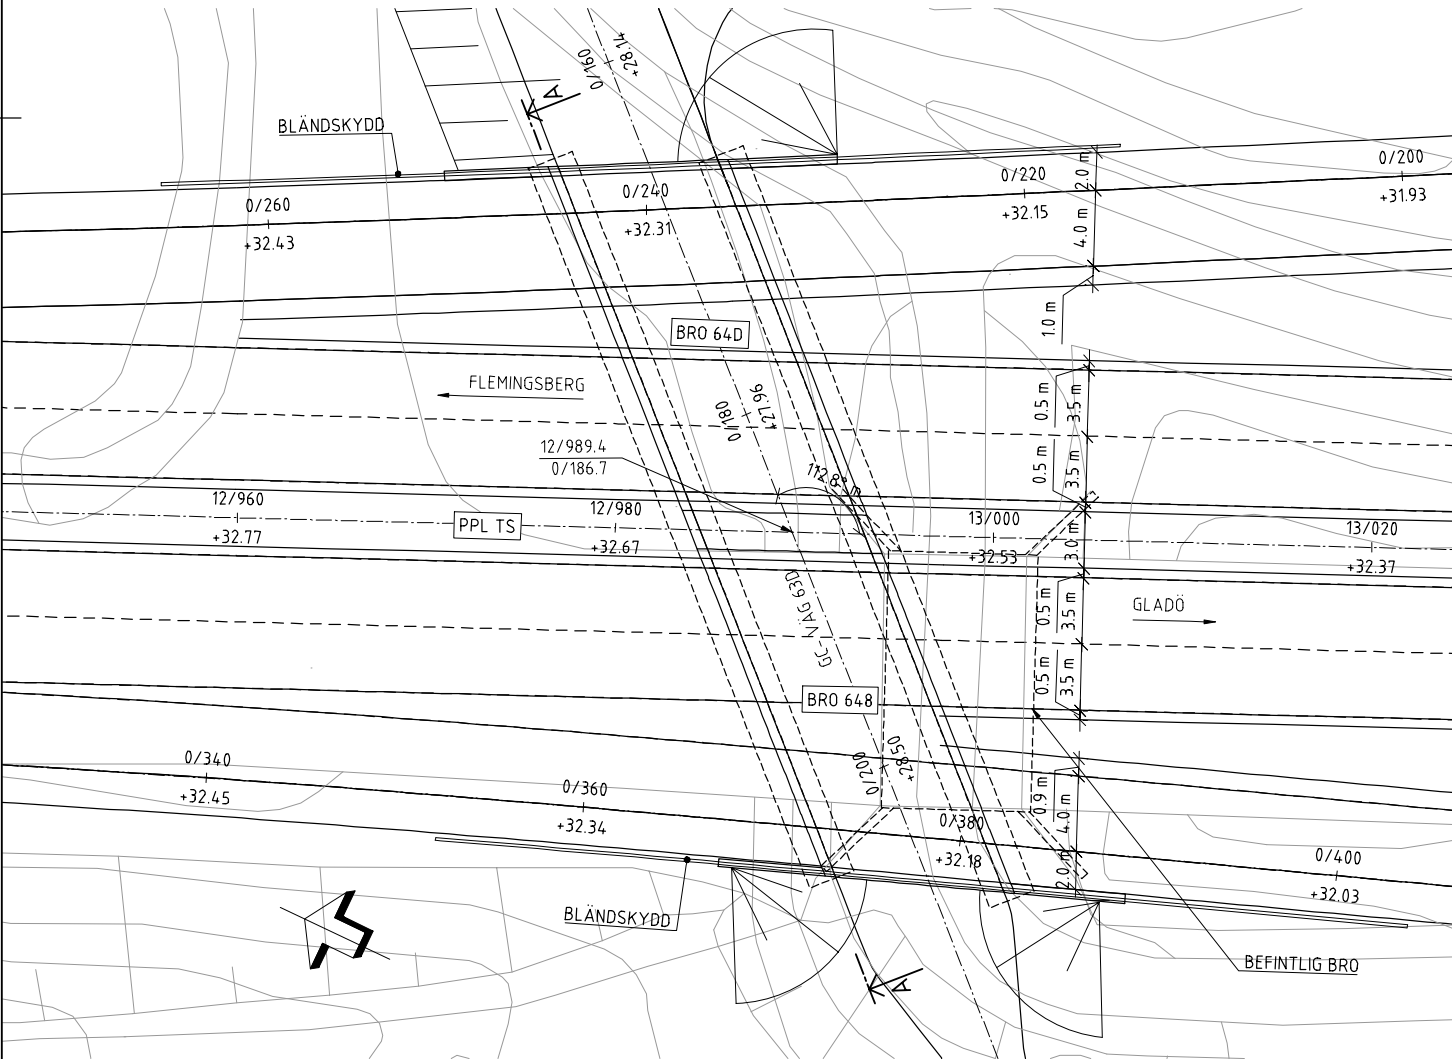


PLAN
SKALA 1:200

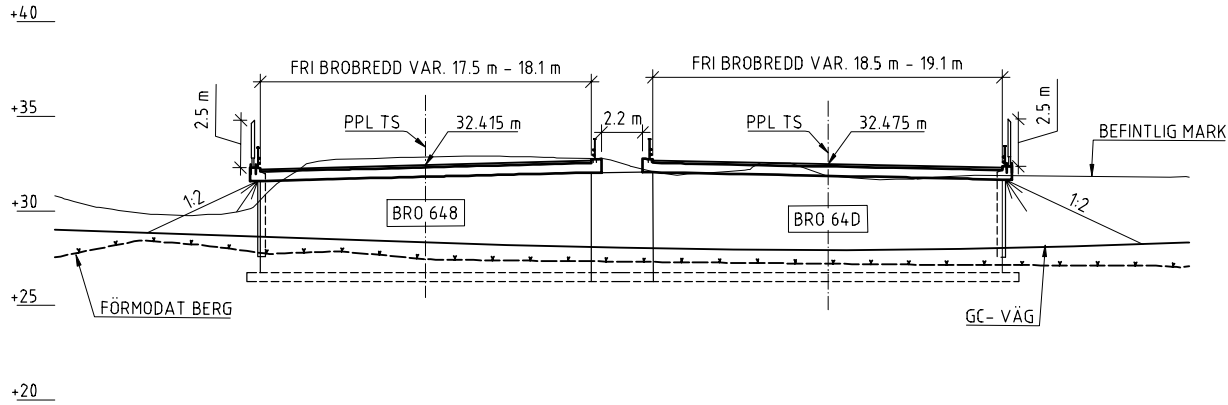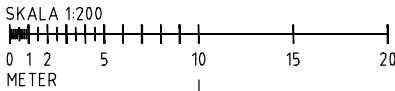


SEKTION A-A
SKALA 1:200

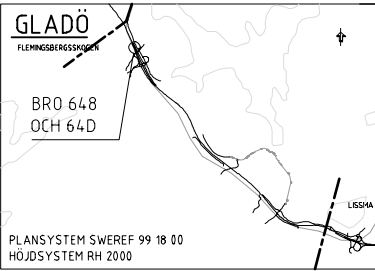


BET	REVIDERINGEN AVSER	GODKÄND	DATUM
GRANSKNINGSSTATUS / SYFTE	GODKÄND		
HANDLINGSTYP	SYSTEMHANDLING		
DATUM	2019-11-15	LEVERANS / ÄNDRINGS-PM	
OBJEKT	V259 TVÄRFÖRBINDELSE SÖDERTÖRN		
DELOMRÅDE / BANDEL	GLADÖ		
ANLÄGSGNOMMEL	BRO V259 V ÖVER GC-VÄG SUNDBY GÅRDSV		
OBJEKTNUMMER / KM	145326	KONSTRUKTIONNUMMER	
BESTÄLLARE	TRAFIKVERKET	LEVERANTÖR	TYRÉNS
SKAPAD AV	EMANUELA RAMOLLI	UPPRAGSNUMMER	260805
GODKÄND AV	E ÖBERG	ÄNDRING	
RITNINGSTYP	FÖRSLAGSSKISS		
TEKNIKOMRÅDE / INNEHÅLL	KONSTRUKTIONER / BYGGNADSVÄRK		
BESKRIVNING	BRO 648 OCH 64D DELOMRÅDE 6 KM 12/980 - 13/000		
SKALA	1:200	FORMAT	A1
RITNINGSNUMMER	64DK2001	FÖRVALTNINGSNUMMER	
BLAD	NÄSTA BLAD	BET	

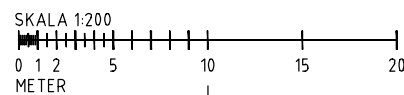

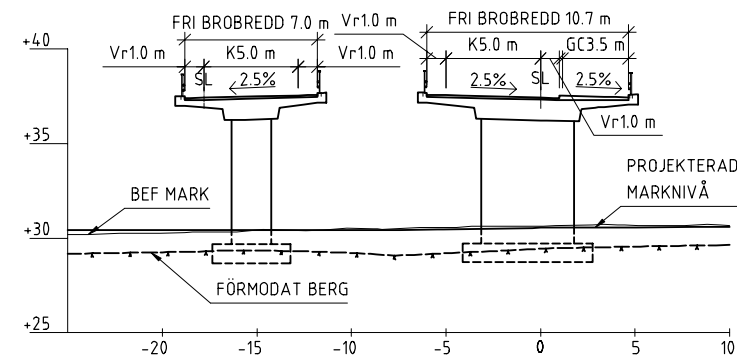


ELEVATION
SKALA 1:200

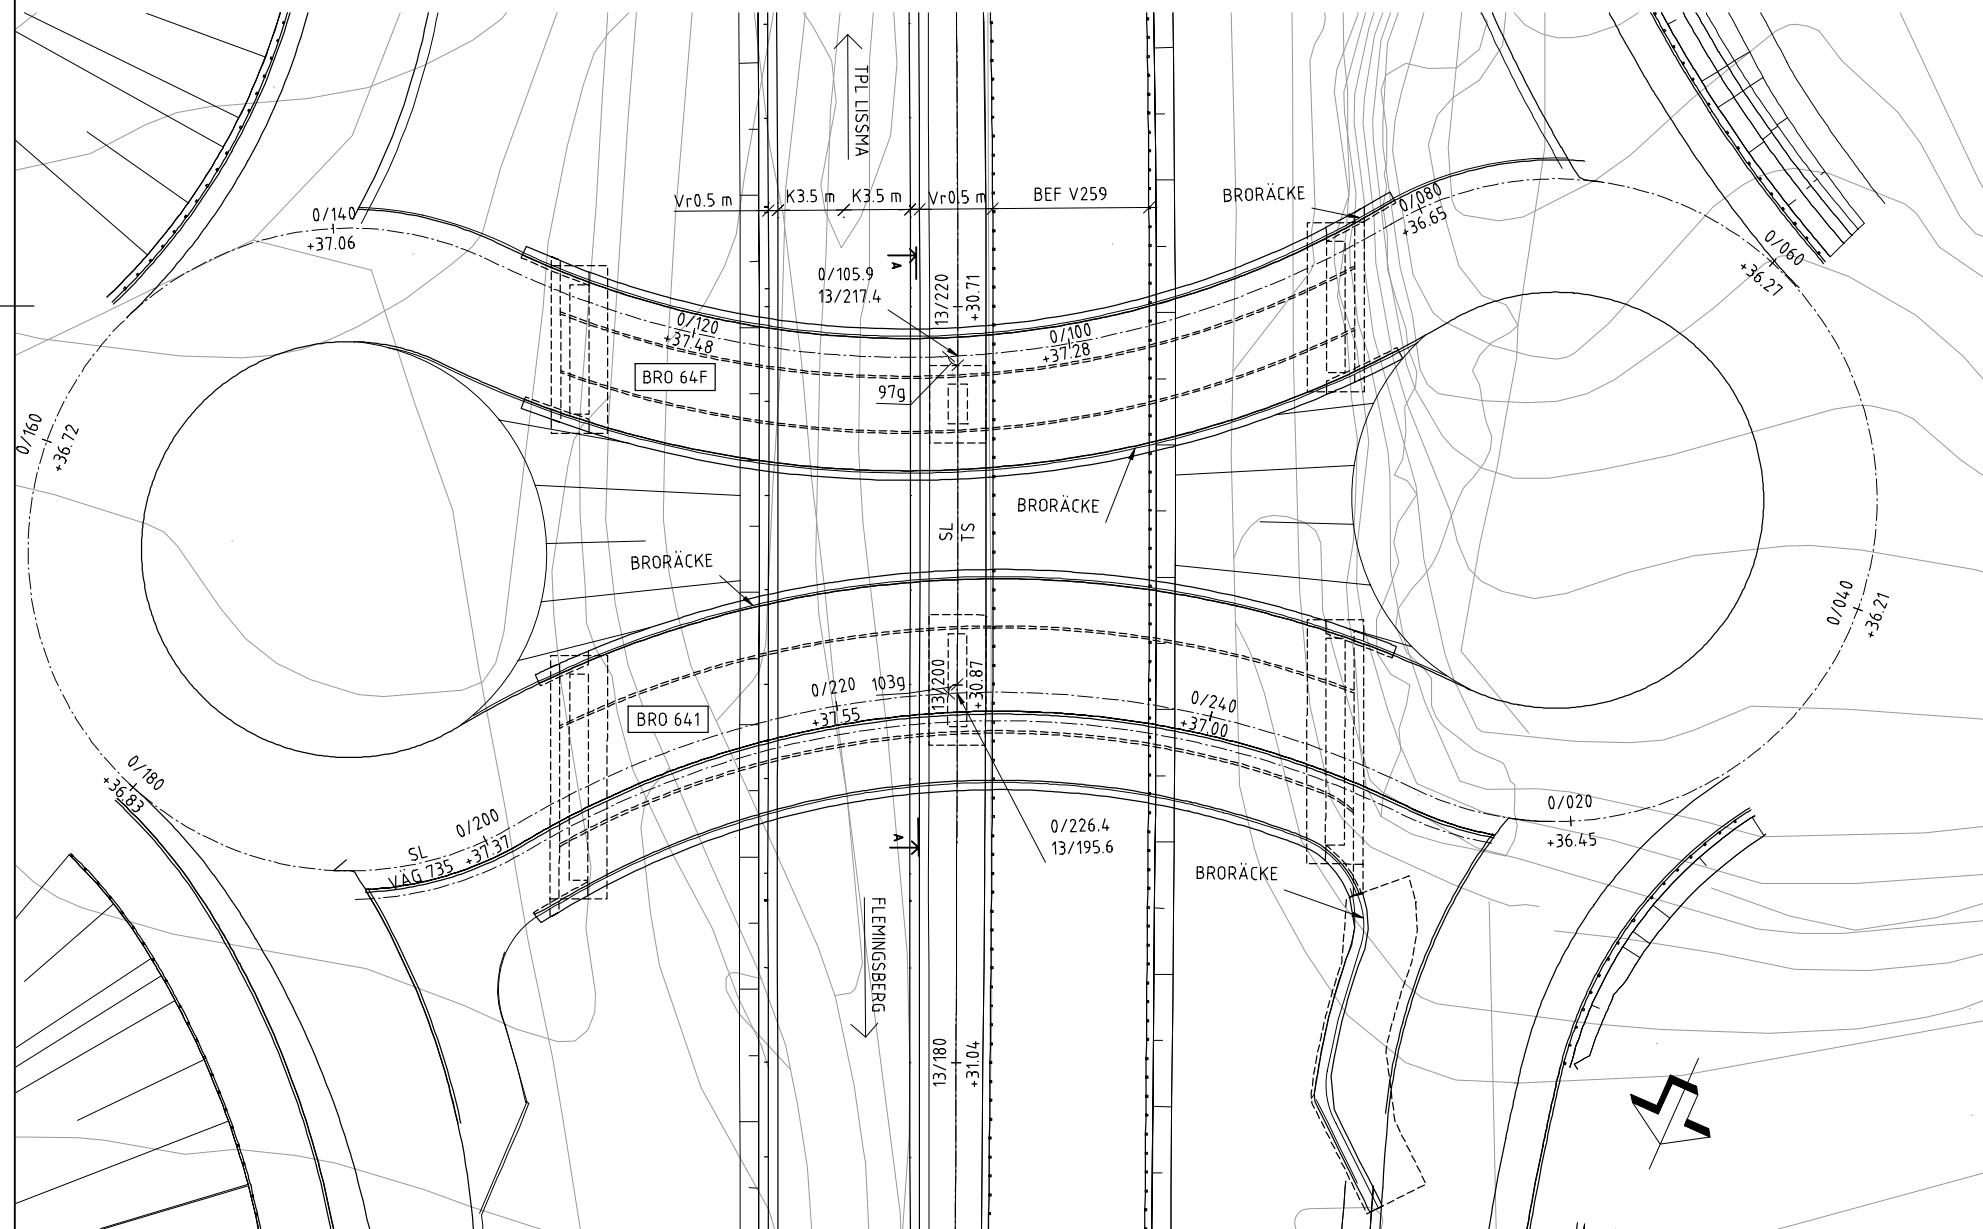


SKALA 1:200

0 1 2 5 10 15 20
METER

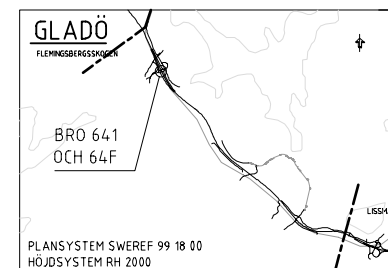


BET	REVIDERINGEN AVSER	GODKÄND	DATUM
GRANSKNINGSSTATUS / SYFTE			
HANDLINGSTYP			
GODKÄND SYSTEMHANDLING			
DATUM		LEVERANS / ÄNDRINGS-PM	
2019-11-15			
OBJEKT			
V259 TVÄRFÖRBINDELSE SÖDERTÖRN			
DELOMRÅDE / BANDL			
GLADÖ			
ANLÄGGSNIVEL			
VÄSTRA BRON TPL GLADÖ			
OBJEKTNUMMER / KM		KONSTRUKTIONSNUMMER	
145326			
BESTÄLLARE		LEVERANTÖR	
 TRAFIKVERKET		 TYRÉNS	
SKAPAD AV		UPPRÖSNINGSNUMMER	
MARTIN SRBA		260805	
GODKÄND AV		ÄGELNING	
E ÖBERG			
RITNINGSTYP			
FÖRSLAGSSKISS			
TEKNIKOMRÅDE / INNEHÅLL			
KONSTRUKTIONER / BYGGNADSVÄRK			
BESKRIVNING			
BRO 641 OCH 64F			
DELOMRÅDE 6			
KM 0/200 - 0/010 OCH 0/081 - 0/130			
SKALA	FORMAT	FÖRVALTNINGSNUMMER	
1:200	A1		
RITINGSNUMMER	BLAD	NÄSTA BLAD	BET
641K2001			

2019-11-01 16:02:57 c:\vaut\260805\vagplan\kritdef\64lk2001.dwg

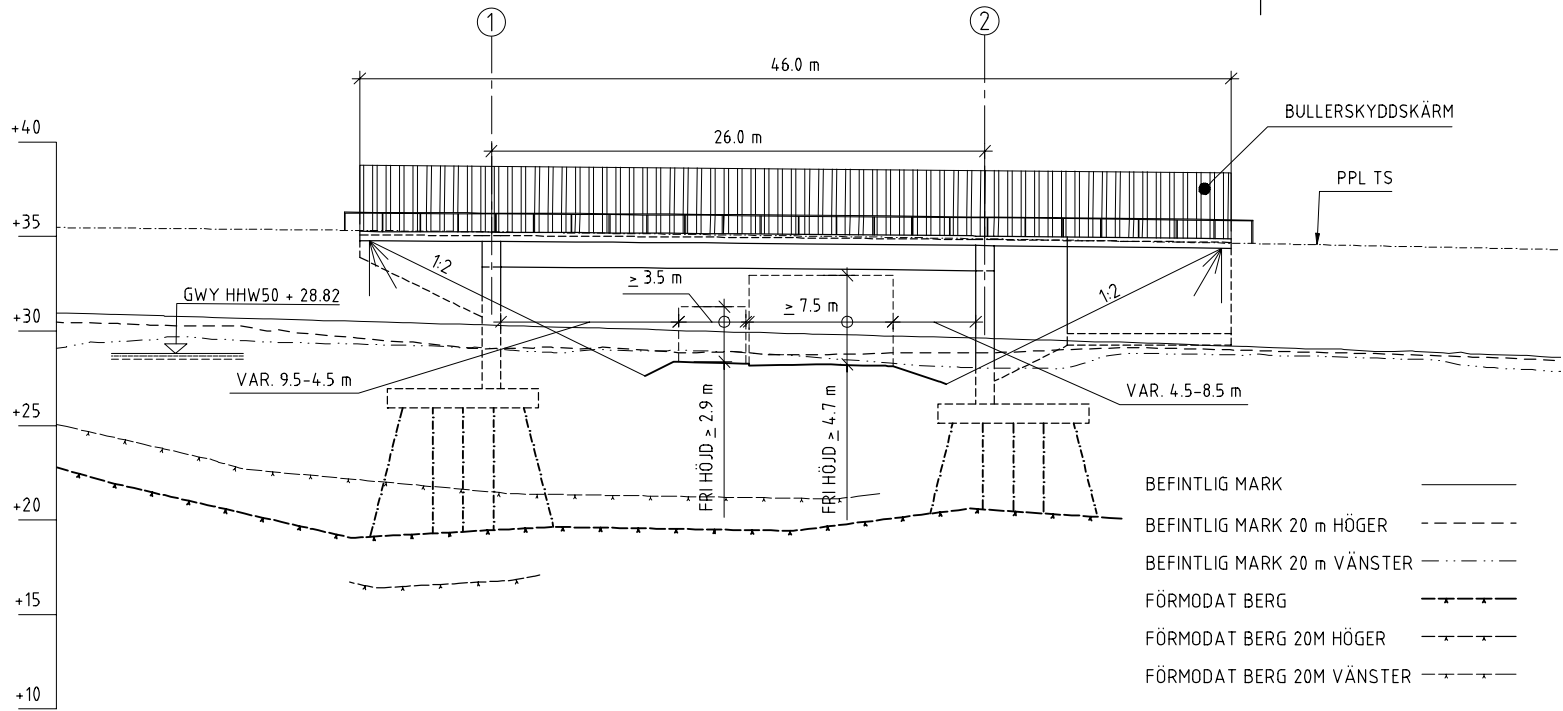


PROFILDATA	
PROFILLINJE	35.28 35.02 34.69
LÄNGDMÄTNING	16/420 16/440 16/460
VÄNSTER	4% 2.5% 0% -2.5% -4%
TVÄRFALL	
HÖGER	


ELEVATION
SKALA 1:200

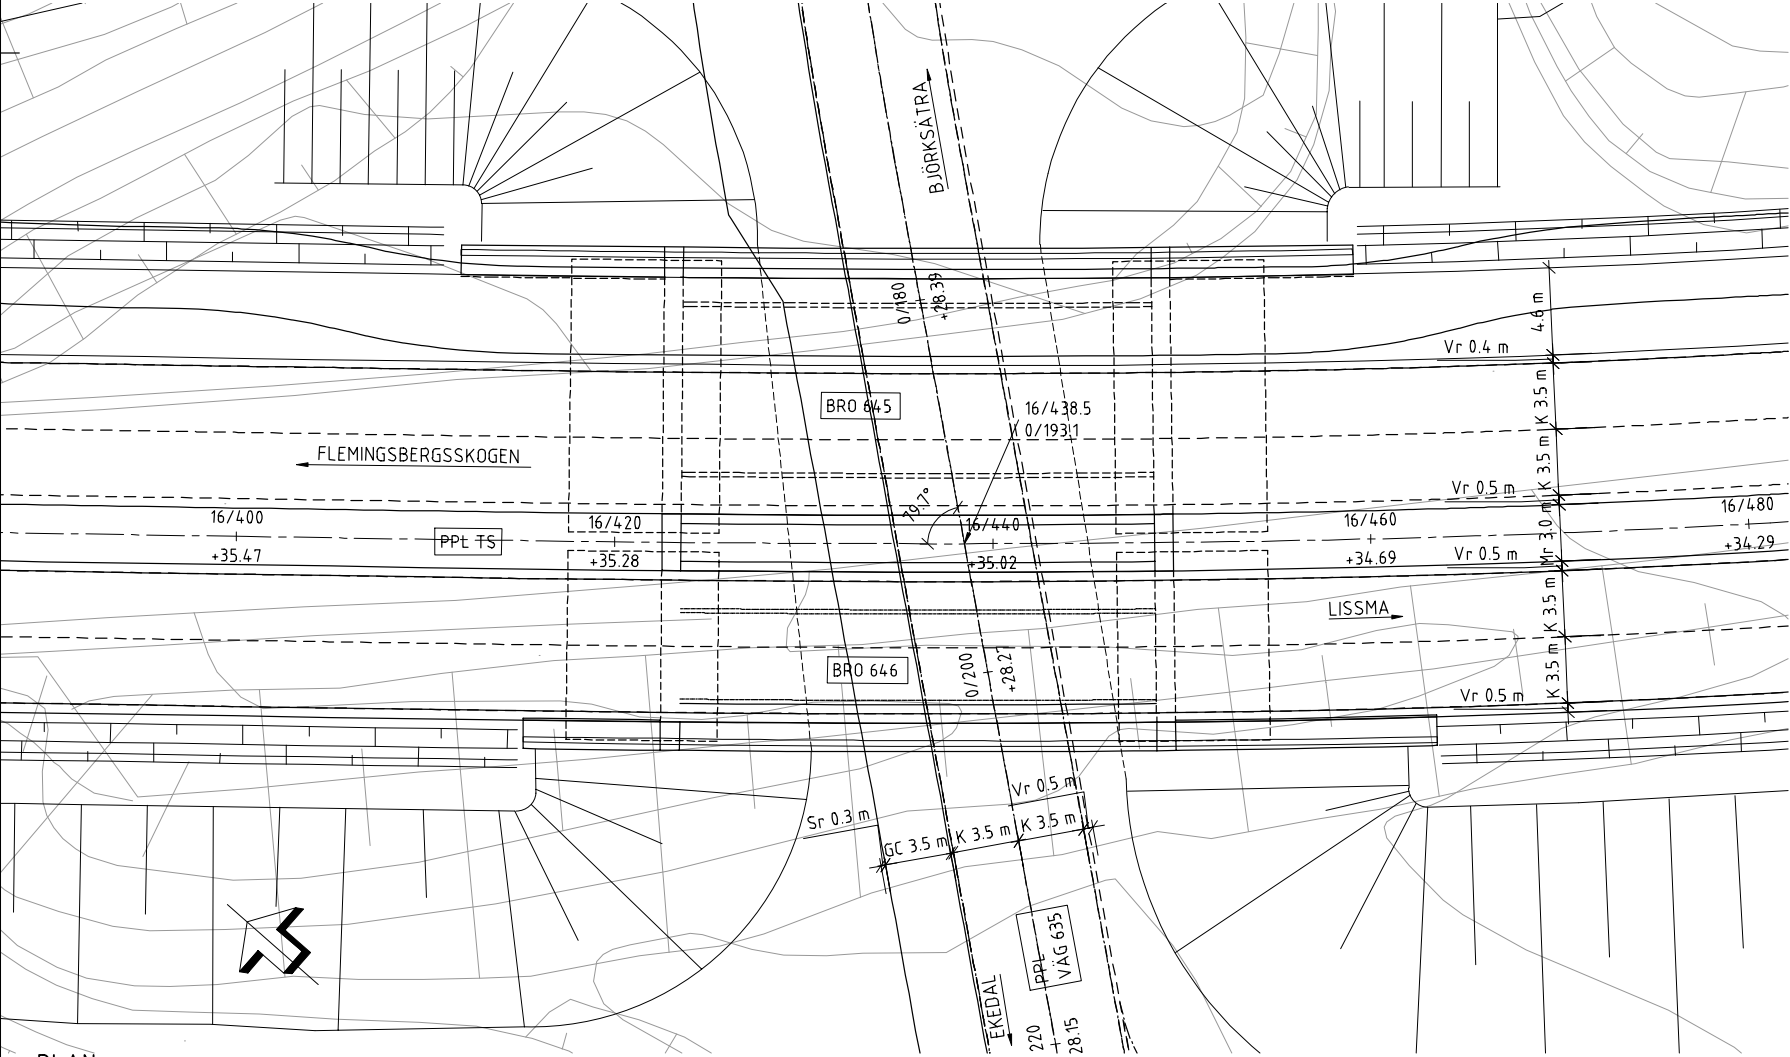


PLAN
SKALA 1:200

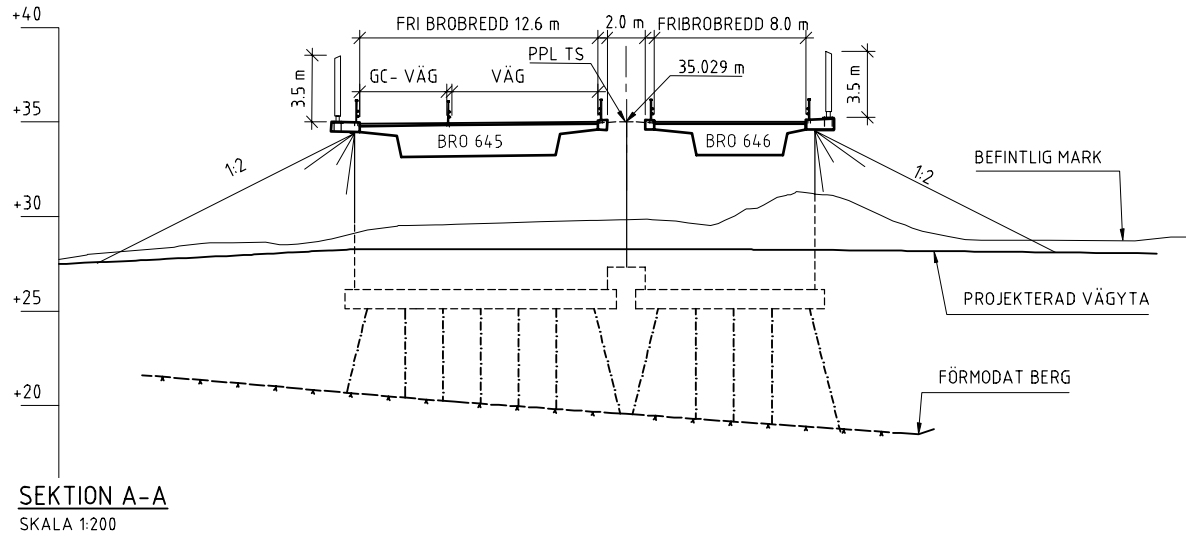


SEKTION A-A
SKALA 1:200



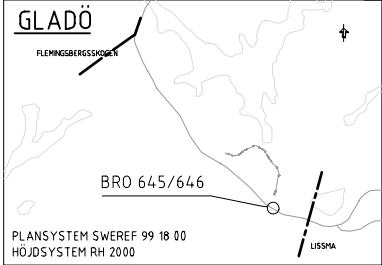


BET	REVIDERINGEN AVSER	GODKÄND	DATUM
GRANSKNINGSSTATUS / SYFTE			
GODKÄND			
HANDLINGSTYP			
SYSTEMHANDLING			
DATUM	2019-11-15	LEVERANS / ÄNDRINGS-PM	
OBJEKT			
V259 TVÄRFÖRBINDELSE SÖDERTÖRN			
DELOMRÅDE / BANDEL			
GLADÖ			
ANLÄGGSNOMMEL			
BRÖ V259 Ö ÖVER ÄDRANVÄGEN			
OBJEKTNUMMER / KM	145326	KONSTRUKTIONNUMMER	
BESTÄLLARE	TRAFIKVERKET	LEVERANTÖR	TYRÉNS
SKAPAD AV	KARL NIELSEN	UPPDRAGSNUMMER	260805
GODKÄND AV	E ÖBERG	ÄNDRING	
RITNINGSTYP			
FÖRSLAGSSKISS			
TEKNIKOMRÅDE / INNEHÅLL			
KONSTRUKTIONER / BYGGNADSVÄRK			
BESKRIVNING			
BRÖ 645 OCH 646			
DELOMRÅDE 6			
KM 16/410 - 16/460			
SKALA	1:200	FORMAT	A1
RITNINGNUMMER	646K2001	FÖRVALTNINGSNUMMER	
BLAD		NÄSTA BLAD	
BET			

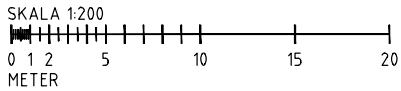


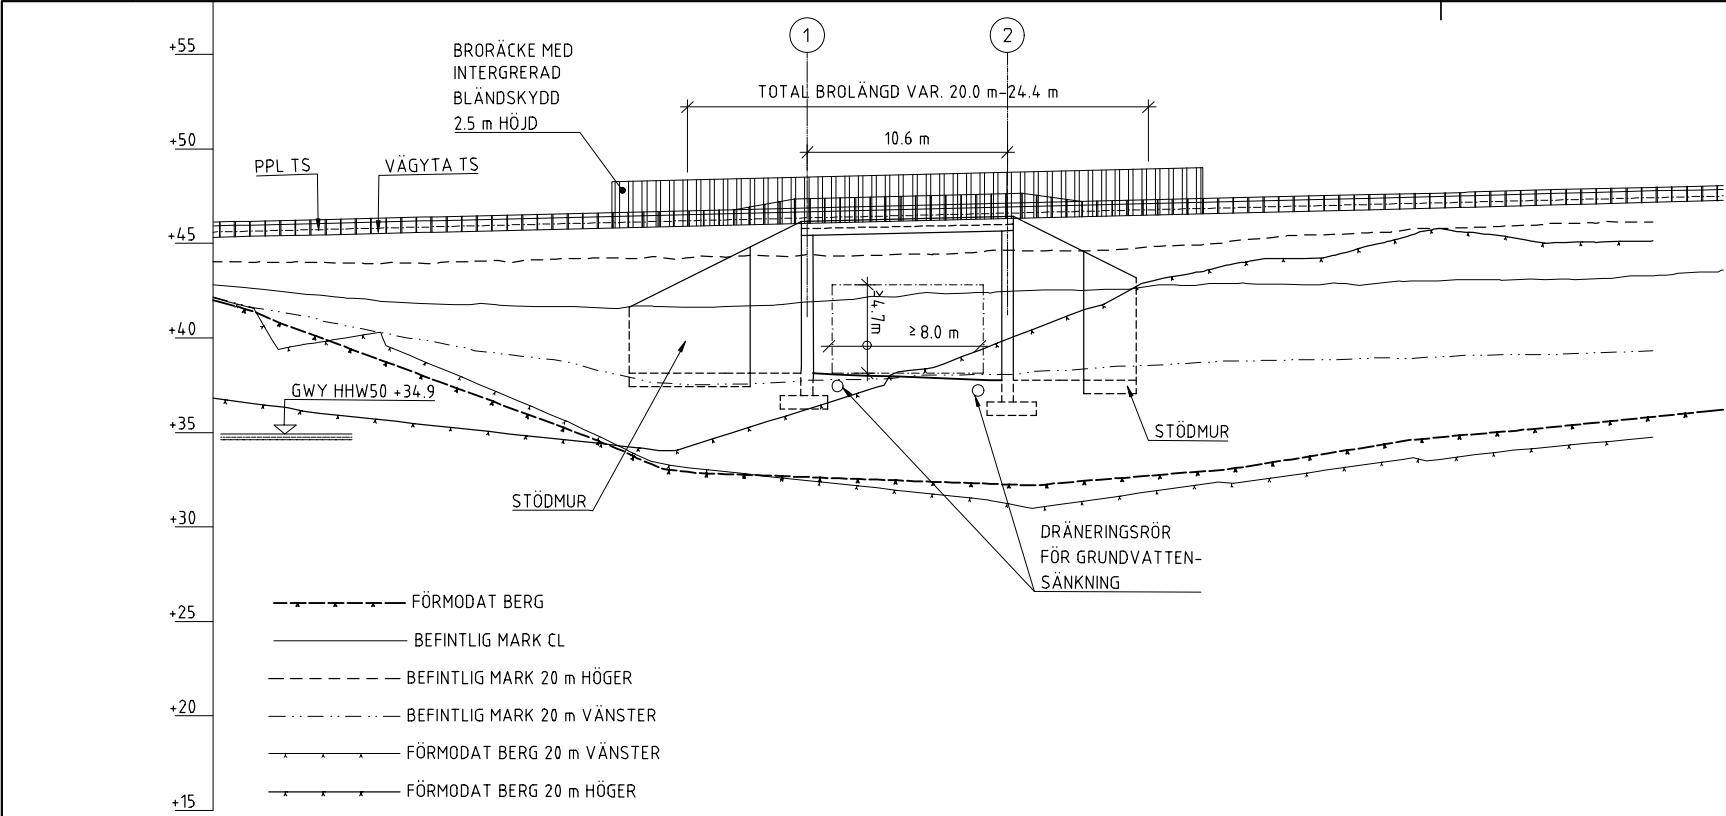


PROFILDATA	2.39%			
PROFILLINJE	45.51	45.99	46.47	46.94
LÄNGDMÄTNING	15/380	15/400	15/420	15/440
VÄNSTER	4%			
TVÄRFALL	2.5%			
HÖGER	-4%			

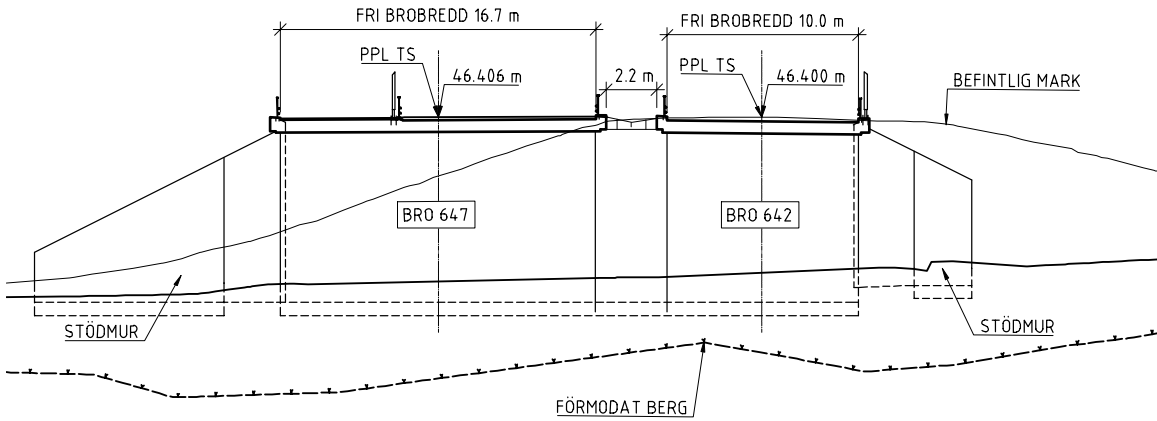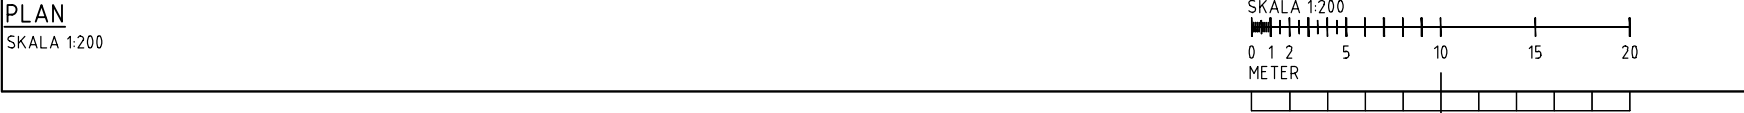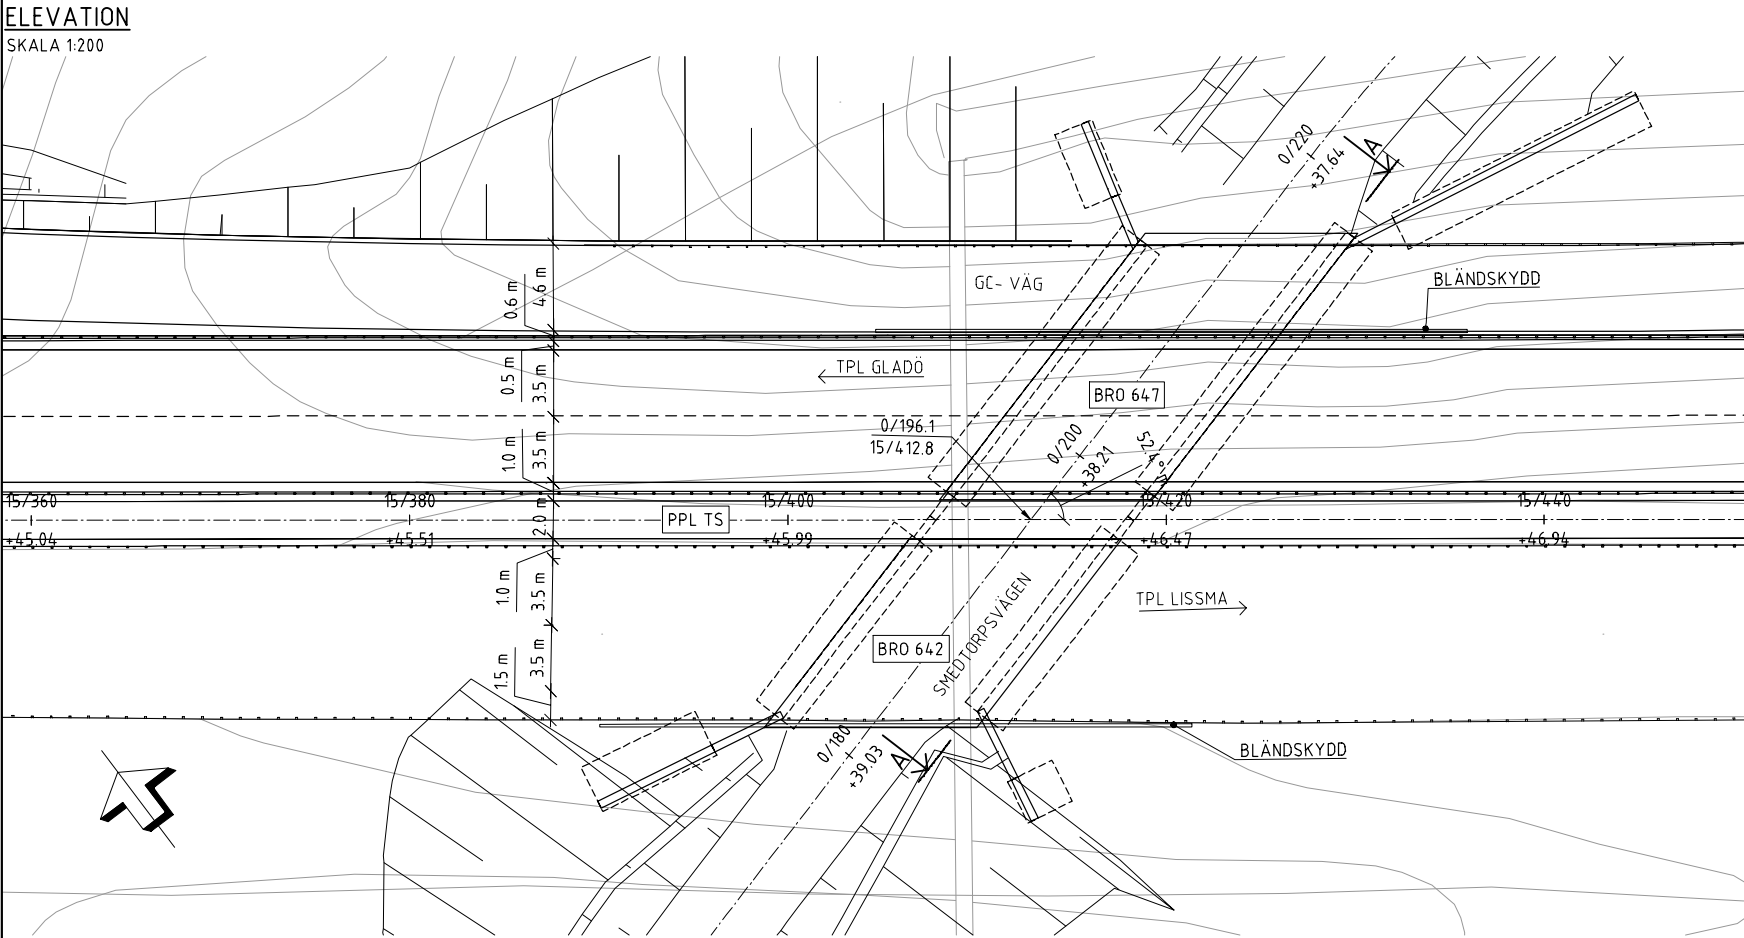


SEKTION A-A
SKALA 1:200

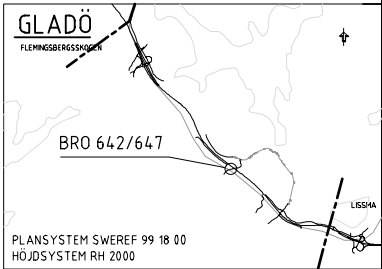


BET	REVIDERINGEN AVSER	GODKÄND	DATUM
GRANSKNINGSSTATUS / SYFTE			
HANDLINGSTYP			
SYSTEMHANDLING			
DATUM	2019-11-15	LEVERANS / ÄNDRINGS-PM	
OBJEKT			
V259 TVÄRFÖRBINDELSE SÖDERTÖRN			
DELOMRÅDE / BANDEL			
GLADÖ			
ANLÄGSGNÖDEL			
BRO V259 V ÖVER SMEDTORPSVÄGEN			
OBJEKTNUMMER / KM	145326	KONSTRUKTIONNUMMER	
BESTÄLLARE	TRAFIKVERKET	LEVERANTÖR	TYRÉNS
SKAPAD AV	EMANUELA RAMOLLI	UPPDRAGSNUMMER	260805
GODKÄND AV	E ÖBERG	ÄNDRING	
RITNINGSTYP			
FÖRSLAGSSKISS			
TEKNIKOMRÅDE / INNEHÅLL			
KONSTRUKTIONER / BYGGNADSVÄRK			
BESKRIVNING			
BRO 642 OCH 647			
DELOMRÅDE 6			
KM 15/412			
SKALA	1:200	FORMAT	A1
RITNINGNUMMER	647K2001	FÖRVALTNINGSNUMMER	
BLAD		NÄSTA BLAD	BET

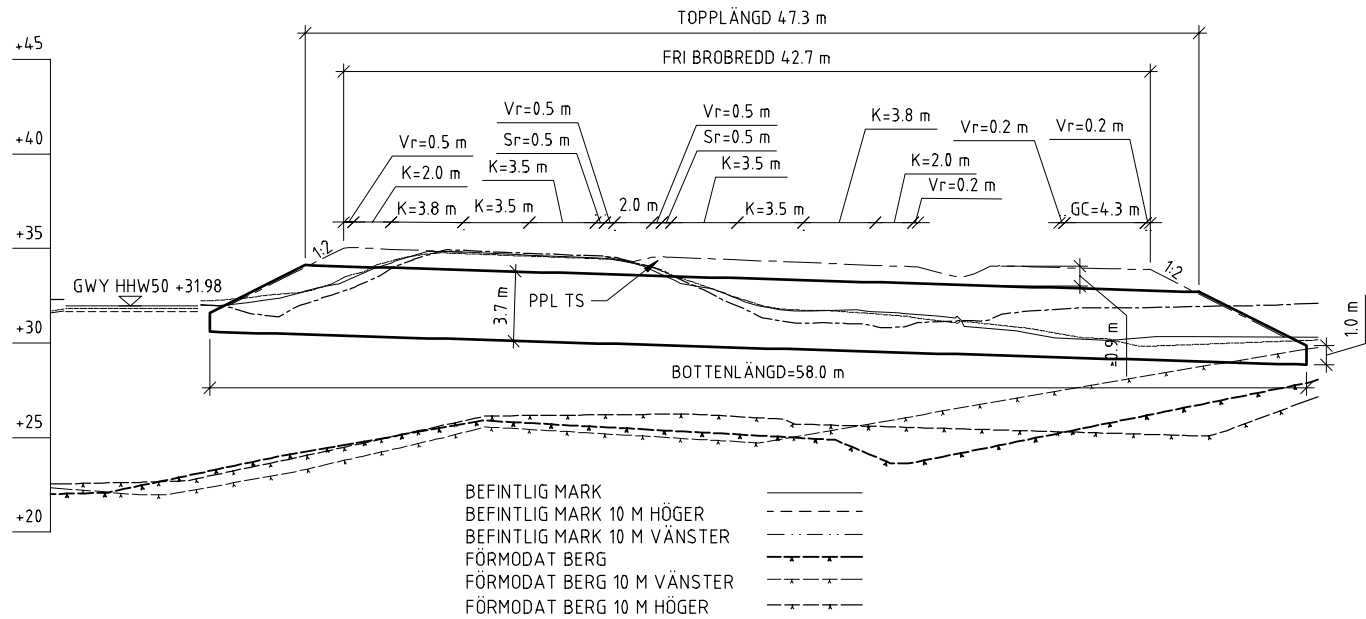


SEKTION A-A
SKALA 1:200

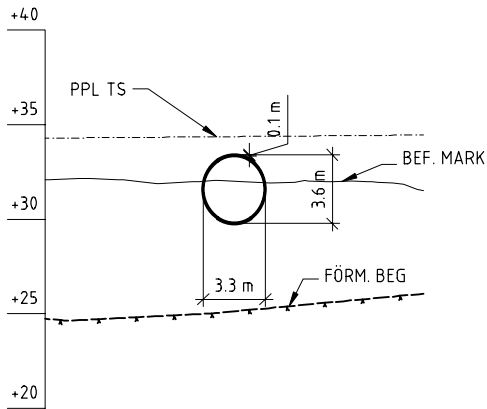


VY B-B
SKALA 1:200

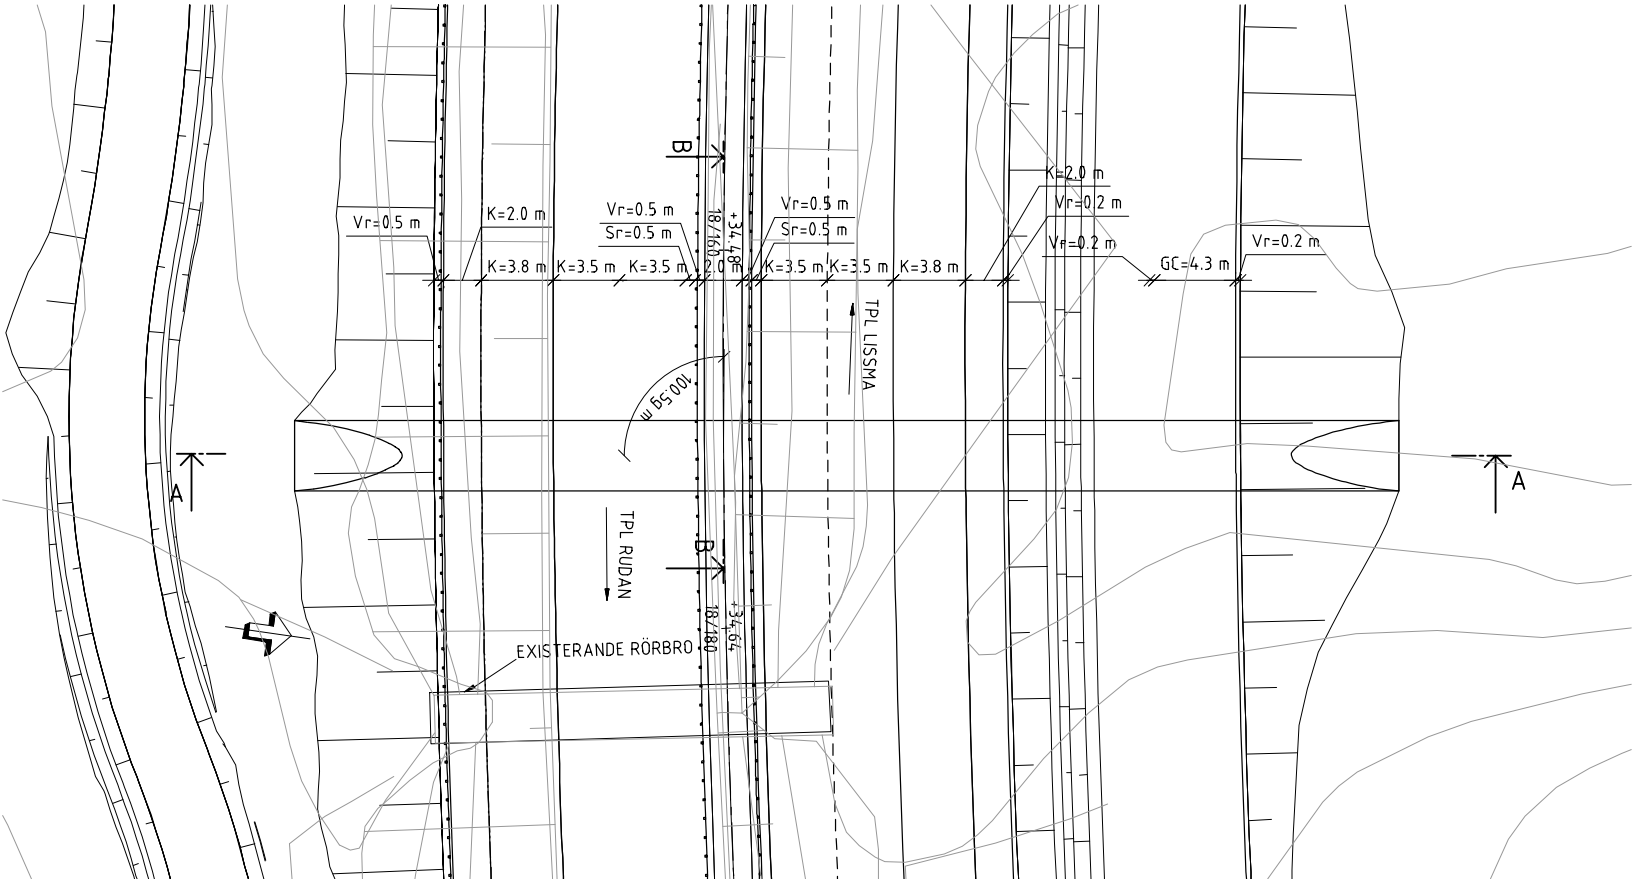


PLAN
SKALA 1:200

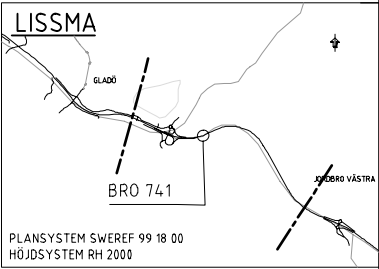


BET	REVIDERINGEN AVISER	GODKÄND	DATUM
GRANSKNINGSSTATUS / SYFTE			
GODKÄND			
HANDLINGSTYP			
SYSTEMHANDLING			
DATUM	LEVERANS / ÄNDRINGS-PM		
2019-11-15			
OBJEKT			
V259 TVÄRFÖRBINDELSE SÖDERTÖRN			
DELOMRÅDE / BANDEL			
LISSMA			
ANLÄGGNINGSGEDEL			
BRO V259 ÖVER BOSKAPSPASSAGE ELISEBERG			
OBJEKTNUMMER / KM	KONSTRUKTIONNUMMER		
145326			
BESTÄLLARE	LEVERANTÖR		
TRAFIKVERKET	TYRÉNS		
SKAPAD AV	UPPRAGSNUMMER		
JOHANNES SEVERIN	260805		
GODKÄND AV	AVDELNING		
E ÖBERG			
RITNINGSTYP			
FÖRSLAGSSKISS			
TEKNIKOMRÅDE / INNEHÅLL			
KONSTRUKTIONER / BYGGNADSVÄRK			
BESKRIVNING			
BRO 741 DELOMRÅDE 7 KM 16/186 - 16/190			
SKALA	FORMAT	FÖRVALTNINGSNUMMER	
1:200	A1		
RITNINGNUMMER	BLAD	NÄSTA BLAD	BET
741K2001			

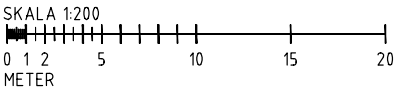


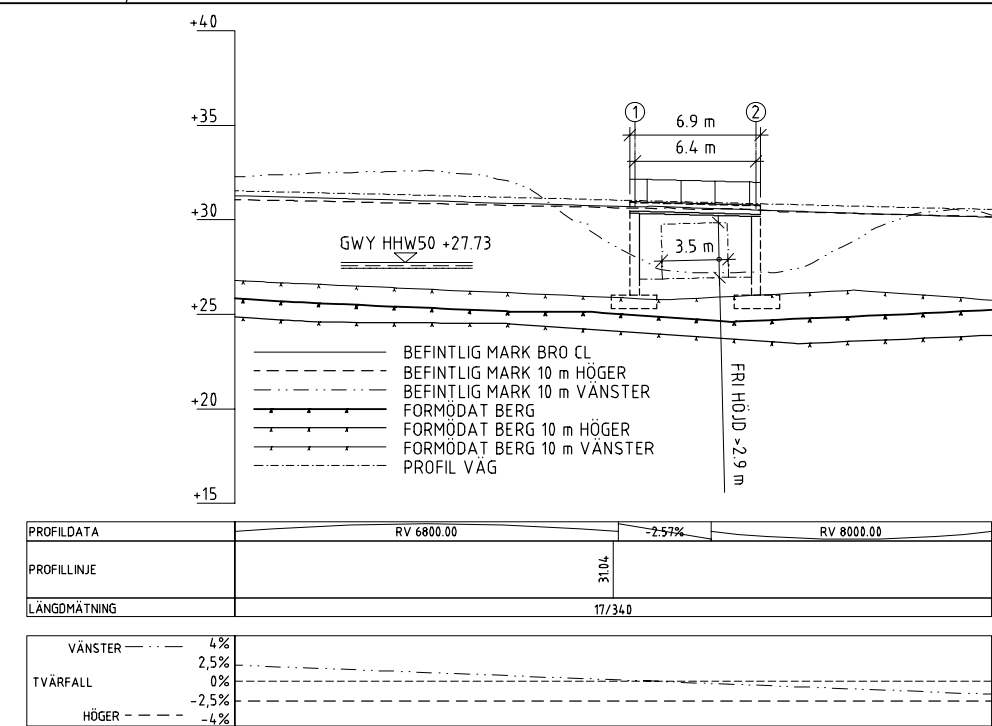



ELEVATION
SKALA 1:200

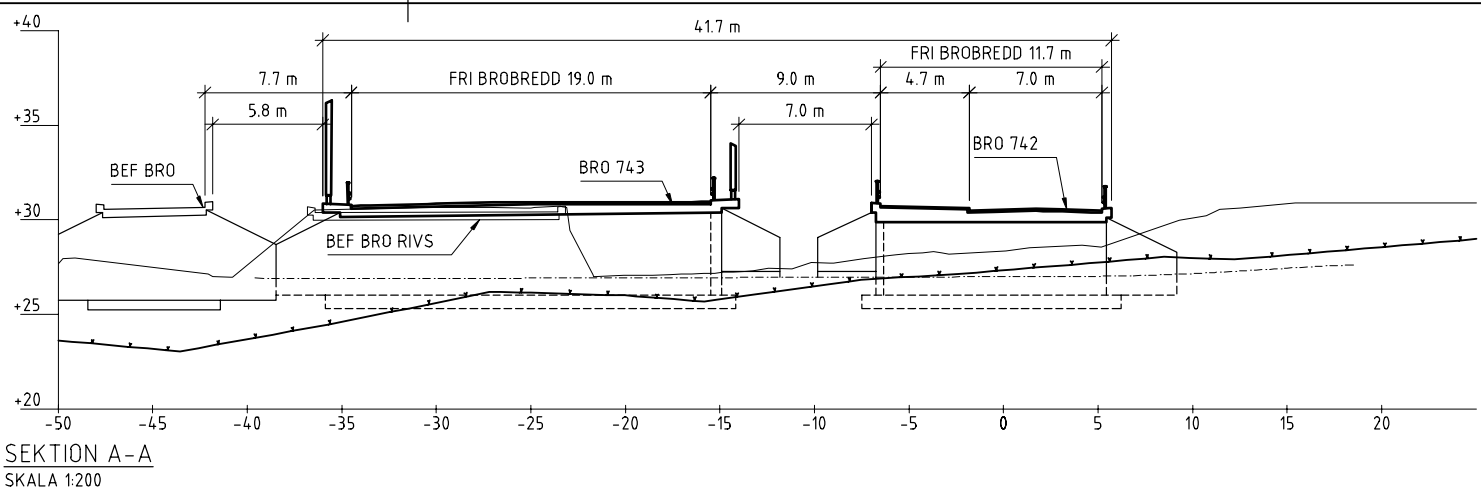




SEKTION A-A
SKALA 1:200

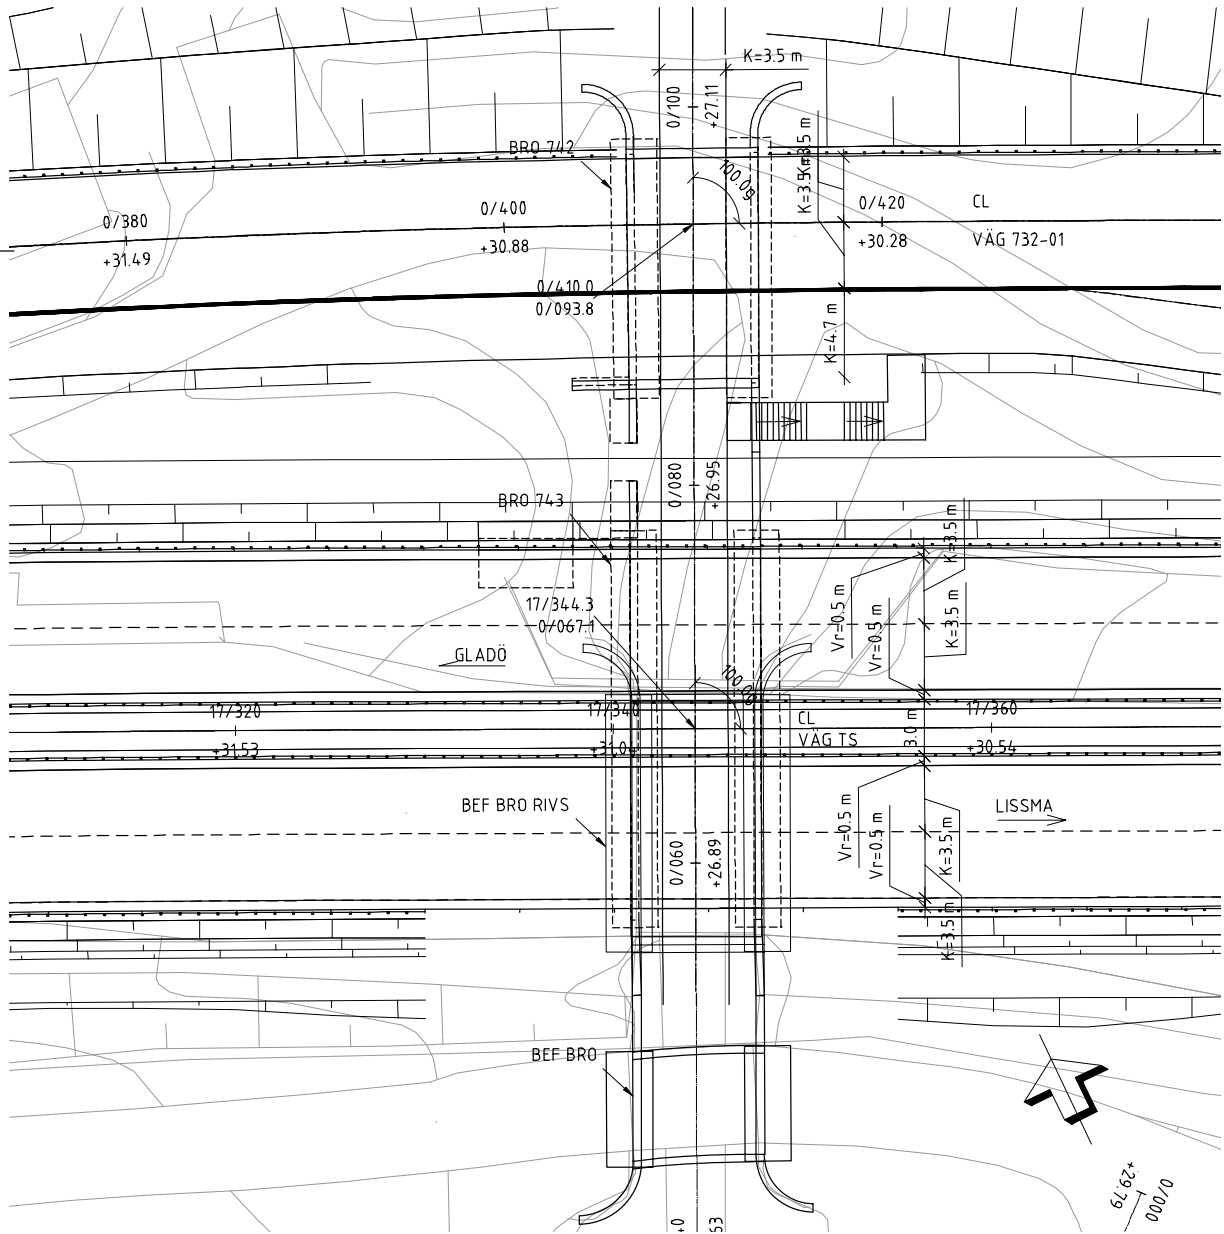


PLAN
SKALA 1:200

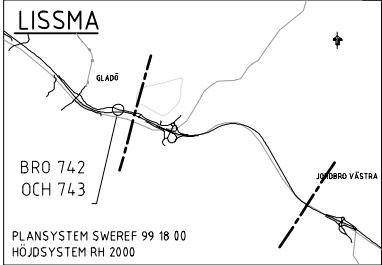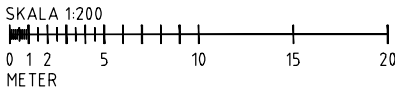


BET	REVIDERINGEN AVSER	GODKÄND	DATUM
GRANSKNINGSSTATUS / SYFTE			
HANDLINGSTYP			
SYSTEMHANDLING			
DATUM		LEVERANS / ÄNDRINGS-PM	
2019-11-15			
OBJEKT			
V259 TVÄRFÖRBINDELSE SÖDERTÖRN			
DELOMRÅDE / BANDEL			
LISSMA			
ANLÄGGSNINGSDIAGRAM			
BRO V259 ÖVER GC-VÄG VID GRANBY			
OBJEKTNUMMER / KM		KONSTRUKTIONNUMMER	
145326			
BESTÄLLARE		LEVERANTÖR	
TRAFIKVERKET		TYRÉNS	
SKAPAD AV		UPPDRAGSGENOMFÖRARE	
POVILAS GOBERIS		260805	
GODKÄND AV		ÄNDRING	
E ÖBERG			
RITNINGSTYP			
FÖRSLAGSSKISS			
TEKNISKT INNEHÅLL			
KONSTRUKTIONER / BYGGNADSVÄRK			
BESKRIVNING			
BRO 742 OCH 743			
DELOMRÅDE 7			
KM 17/320 - 17/370			
SKALA		FÖRVALTNINGSNUMMER	
1:200		A1	
RITNINGSDATUM		BLAD	
743K2001		NÄSTA BLAD	
		BET	

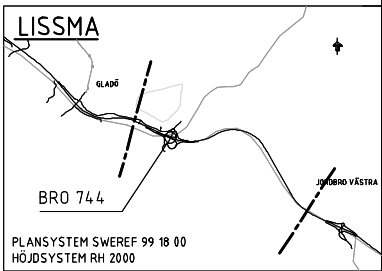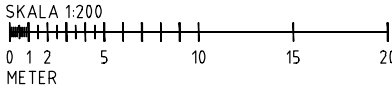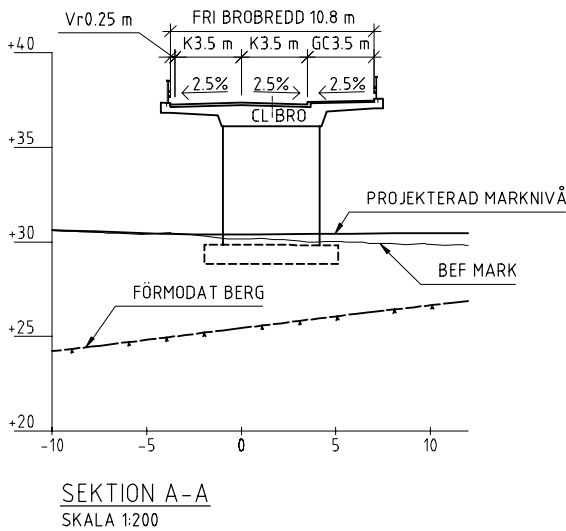


BET	REVIDERINGSÄYVER	GODKÄND		DATUM
GRANSKNINGSSTATUS / SYFTE		GODKÄND		
GODKÄND				
HANDLINGSTYP				
SYSTEMHANDLING				
DATUM	LEVERANS / ÄNDRINGS-PM			
2019-11-15				
OBJEKT				
V259 TVÄRFÖRBINDELSE SÖDERTÖRN				
DELOMRÅDE / BÄNDEL				
LISSMA				
ANLÄGGSNINGS- BRO TPL LISSMA ÖVER V259				
OBJEKTNUMMER / KM		KONSTRUKTIONSNUMMER		
145326				
BESTÄLLARE		LEVERANTÖR		
 TRAFIKVERKET		 TYRENS		
SKAPAD AV		UPPRÄKNINGSNUMMER		
MARTIN SRBA		260805		
GODKÄND AV		ÄVENLNING		
E ÖBERG				
RITNINGSTYP				
FÖRSLAGSSKISS				
TENIKOMRÅDE / INNEHÅLL				
KONSTRUKTIONER / BESKRIVNING				
KONSTRUKTIONER / BESKRIVNING				
BRO 744				
DELOMRÅDE 7				
KM 0/366 - 0/457				
SKALA		FORMAT		FÖRVALTNINGSNUMMER
1:200		A1		
RITNINGSNUMMER		BLAD		NÄSTA BLAD
744K2001				BET

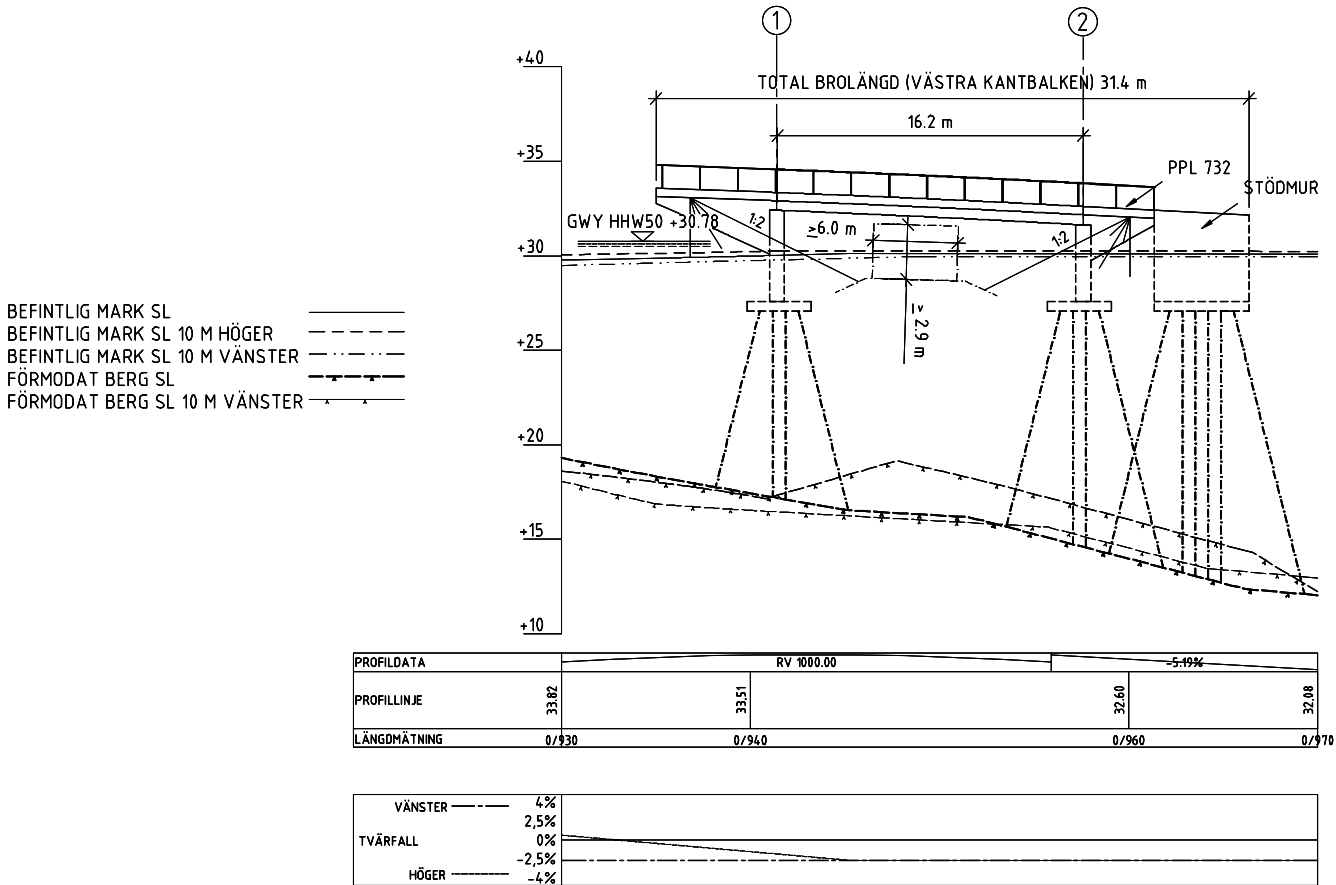



ELEVATION
SKALA 1:200

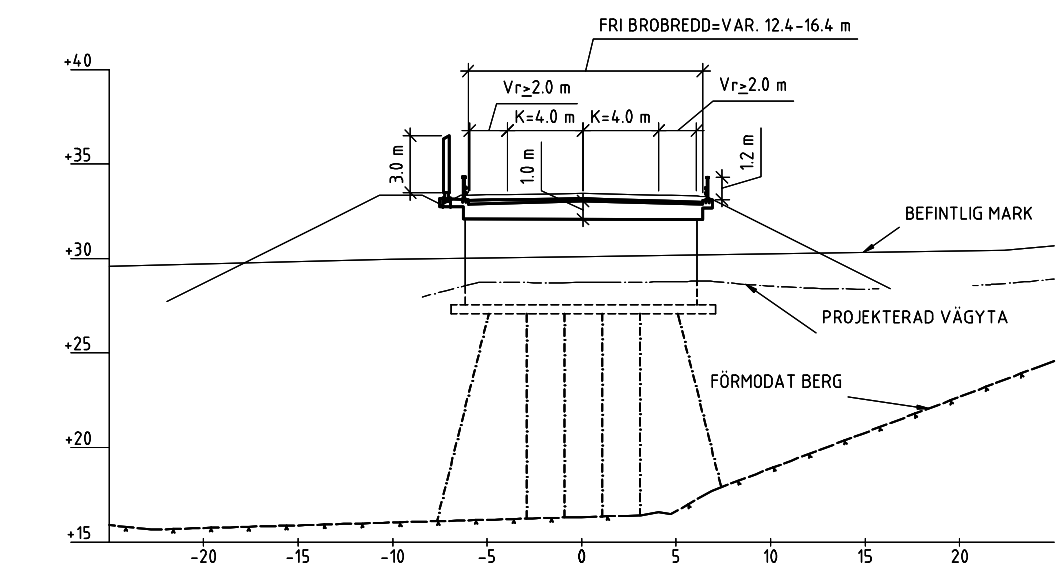

SEKTION A-A
SKALA 1:200

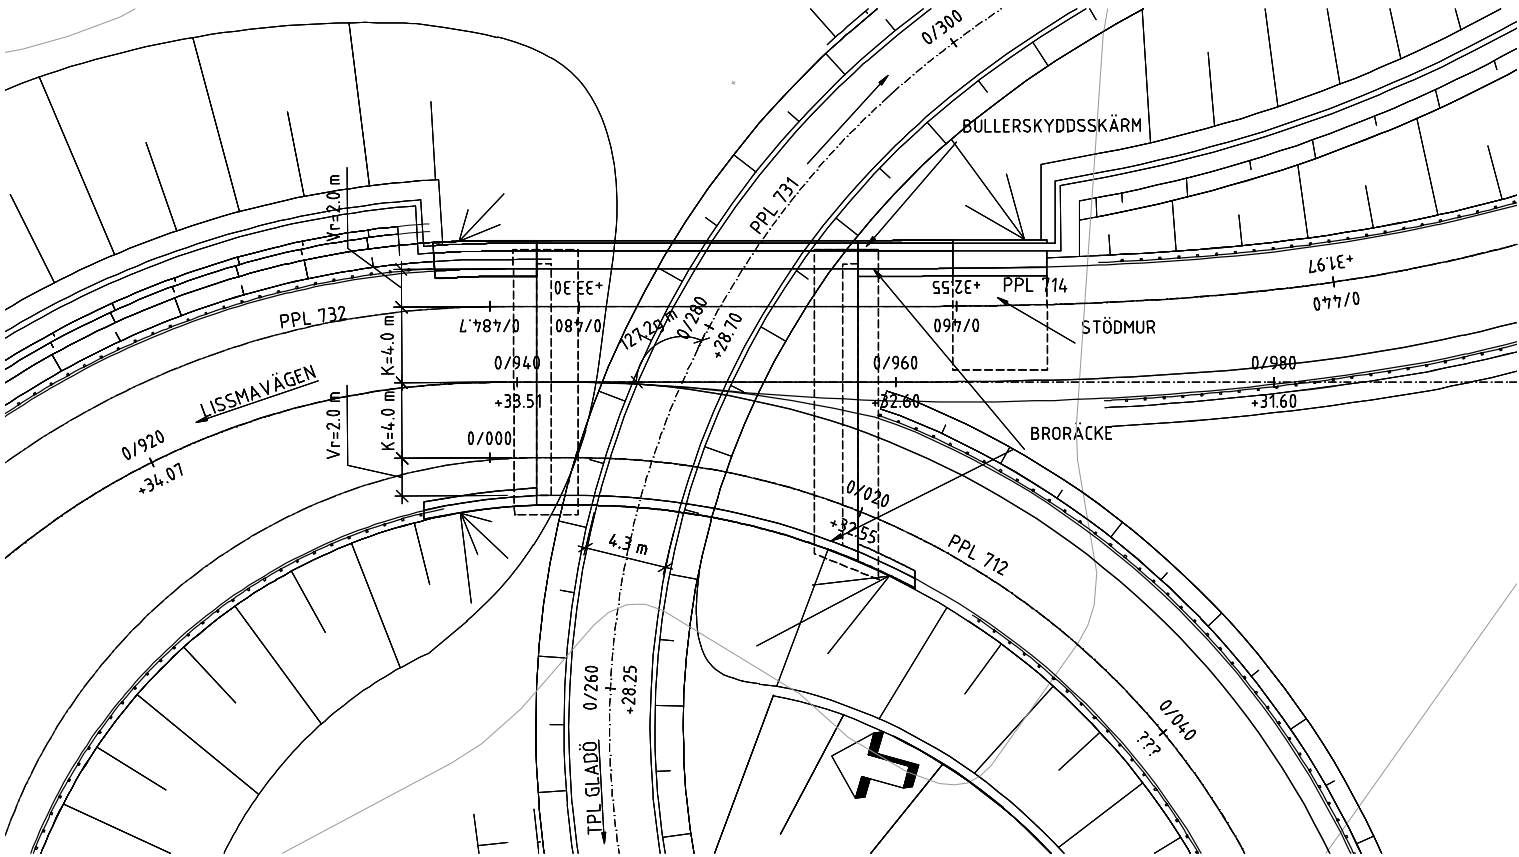


PLAN
SKALA 1:200

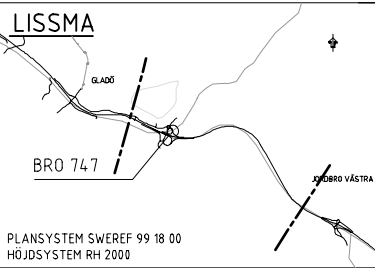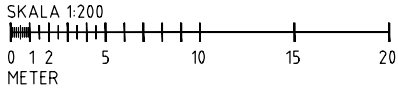


BET	REVIDERINGEN AVSER	GODKÄND	DATUM
GRANSKNINGSSTATUS / SYFTE	GODKÄND		
HANDLINGSTYP	SYSTEMHANDLING		
DATUM	2019-11-15	LEVERANS / ÄNDRINGS-PM	
OBJEKT	V259 TVÄRFÖRBINDELSE SÖDERTÖRN		
DELOMRÅDE / BÄNDEL	LISSMA		
ANLÄGGNINGSDIAGRAM	BRO RAMP 712, 714 ÖVER GC-VÄG TPL LISSMA		
OBJEKTNUMMER / KM	145326	KONSTRUKTIONNUMMER	
BESTÄLLARE	TRAFIKVERKET	LEVERANTÖR	TYRÉNS
SKAPAD AV	JOHANNES SEVERIN	UPPDRAGSNUMMER	260805
GODKÄND AV	E ÖBERG	ÄNDRING	
RITNINGSTYP	FÖRSLAGSSKISS		
TEKNIKOMRÅDE / INNEHÅLL	KONSTRUKTIONER / BYGGNADSVÄRK		
BESKRIVNING	BRO 747 DELOMRÅDE 7 KM 17/880 - 17/900		
SKALA	1:200	FORMAT	A1
RITNINGNUMMER	747K2001	BLAD	NÄSTA BLAD
		BET	


c:\vaud\260805\vaugplan\vaugplan\747k2001.dwg
2019-10-16 11:07:04

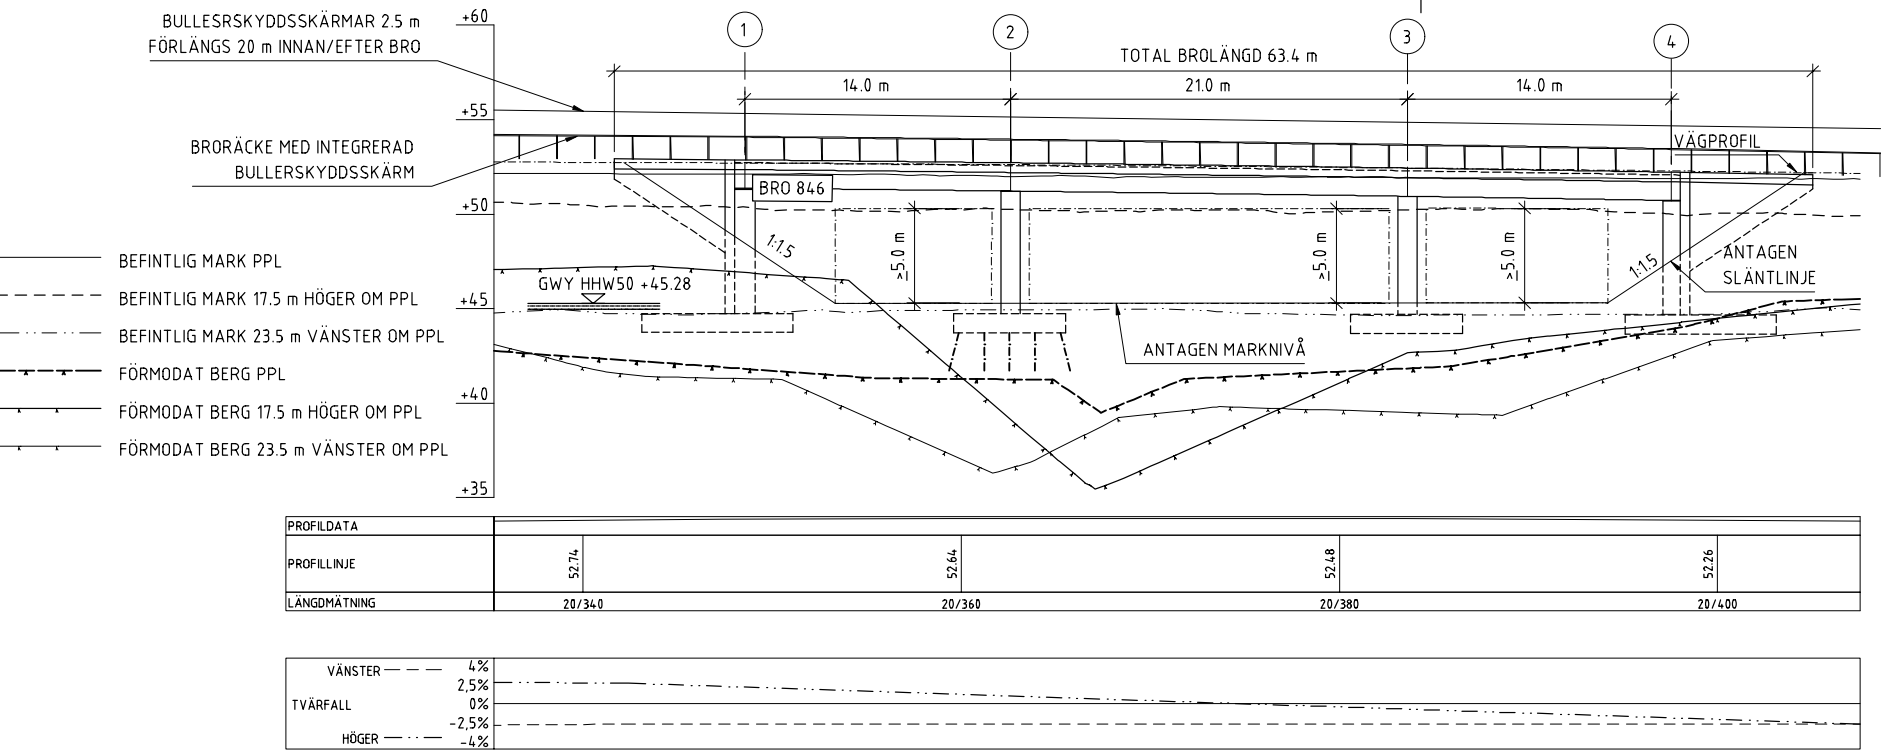



ELEVATION
SKALA 1:200

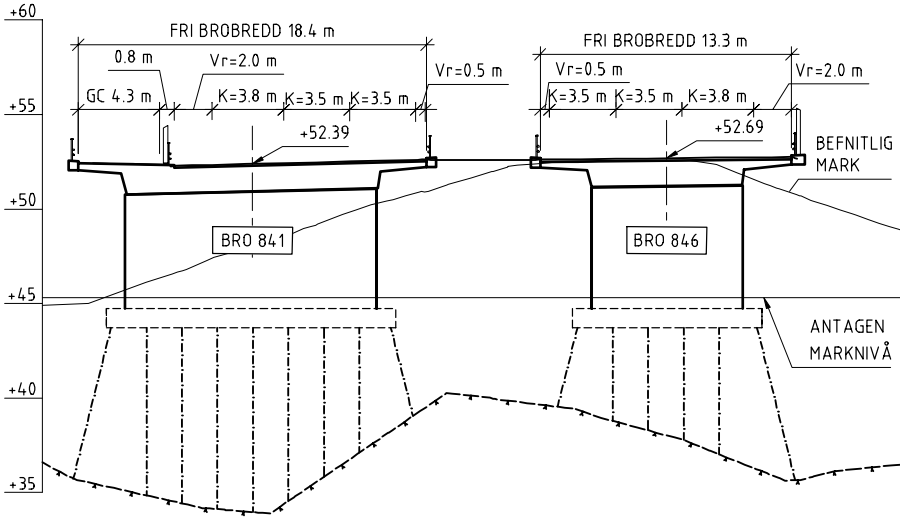

SEKTION A-A
SKALA 1:200

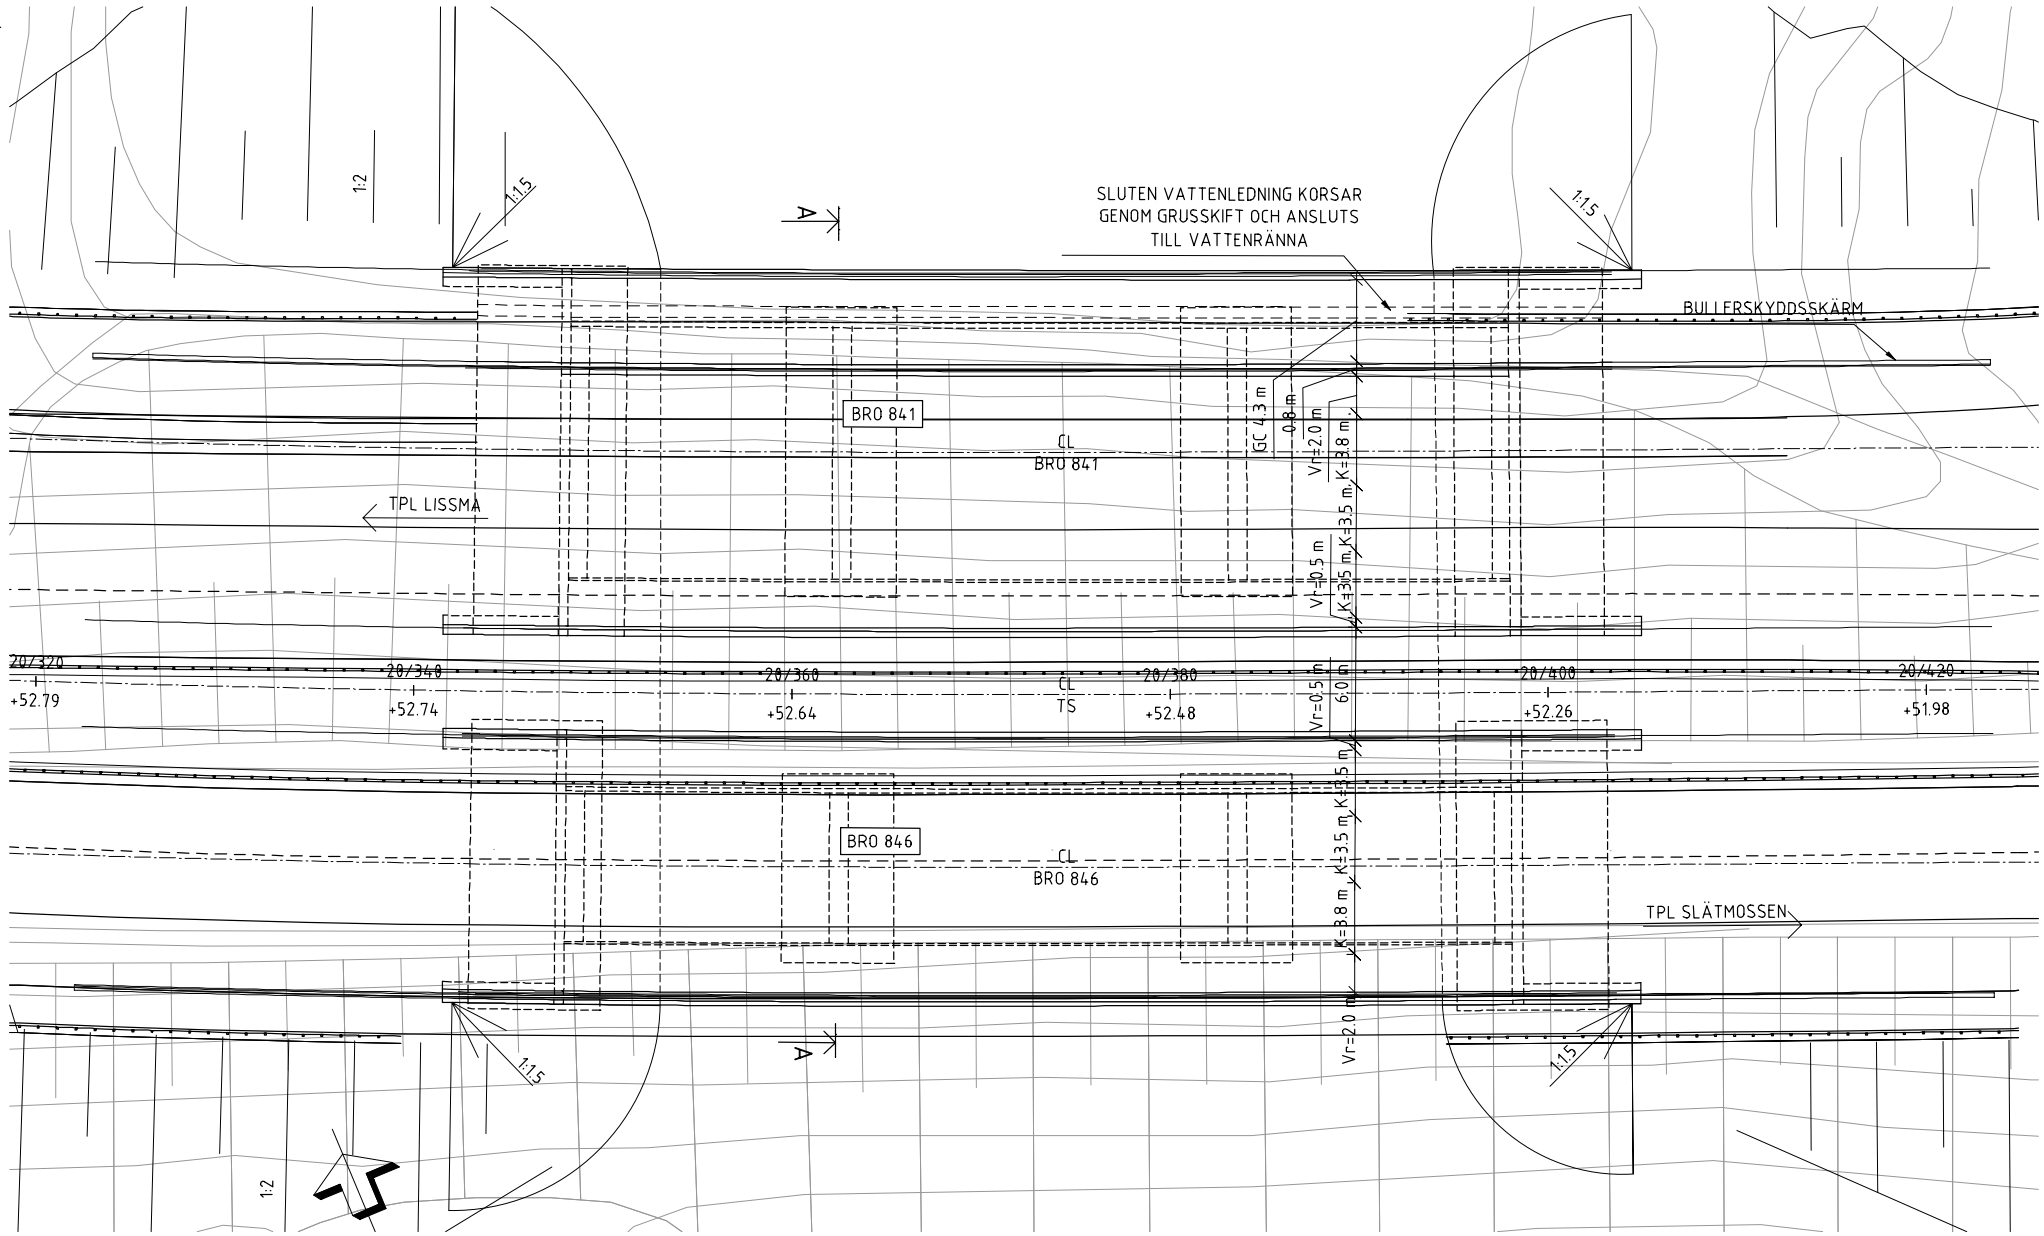


PLAN
SKALA 1:200

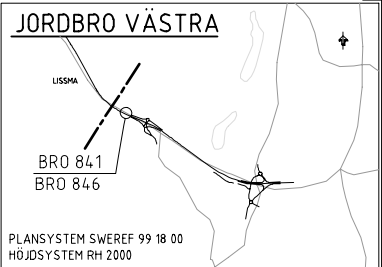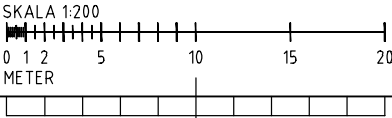

BET	REVIDERINGEN AVSER	GODKÄND	DATUM
GRANSKNINGSSTATUS / SYFTE			
GODKÄND			
SYSTEMHANDLING			
HANDLINGSTYP			
DATUM	2019-11-15	LEVERANS / ÄNDRINGS-PM	
OBJEKT	V259 TVÄRFÖRBINDELSE SÖDERTÖRN		
DELOMRÅDE / BANDEL	JORDBRO VÄSTRA		
ANLÄGNGSKODEL	BRO V259 V ÖVER SÖRMLANDSLEDEN		
OBJEKTNUMMER / KM	145326	KONSTRUKTIONNUMMER	
BESTÄLLARE	TRAFIKVERKET	LEVERANTÖR	TYRÉNS
SKAPAD AV	JOHANNES SEVERIN	UPPDRAGSNUMMER	260805
GODKÄND AV	E ÖBERG	ÄNDRING	
RITNINGSTYP	FÖRSLAGSSKISS		
TEKNIKOMRÅDE / INNEHÅLL	KONSTRUKTIONER / BYGGNADSVÄRK		
BESKRIVNING	BRO 841/846 DELOMRÅDE 8 KM 20/320 - 20/420		
SKALA	1:200	FORMAT	A1
RITNINGNUMMER	841K2001	FÖRVALTNINGSNUMMER	
BLAD	NÄSTA BLAD	BET	


c:\vaut\260805\vegplan\A1\trdef\841K2001.dwg 2019-11-07 10:59:46

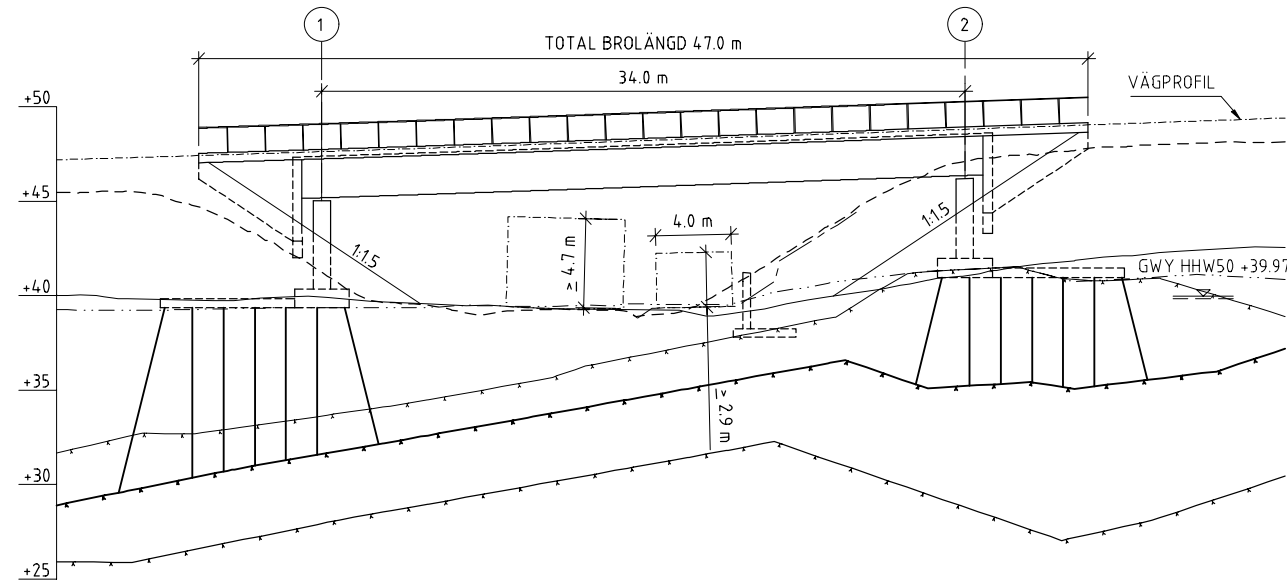


- BEFINTLIG MARK BRO CL
- - - BEFINTLIG MARK BRO CL 10 m HÖGER
- - - BEFINTLIG MARK BRO CL 10 m VÄNSTER
- · - · FÖRMODAT BERG BRO CL
- · - · FÖRMODAT BERG BRO CL 10 m HÖGER
- · - · FÖRMODAT BERG BRO CL 10 m VÄNSTER

PROFILDATA	RV 4500 00			3.53%
PROFILLINJE	4765	4835	4905	
LANGDMÄTNING	21/780	21/800	21/820	
VÄNSTER - - -	4%			
TVARFALL	2.5%			
	0%			
HÖGER - · - ·	-2.5%			
	-4%			



ELEVATION
SKALA 1:200

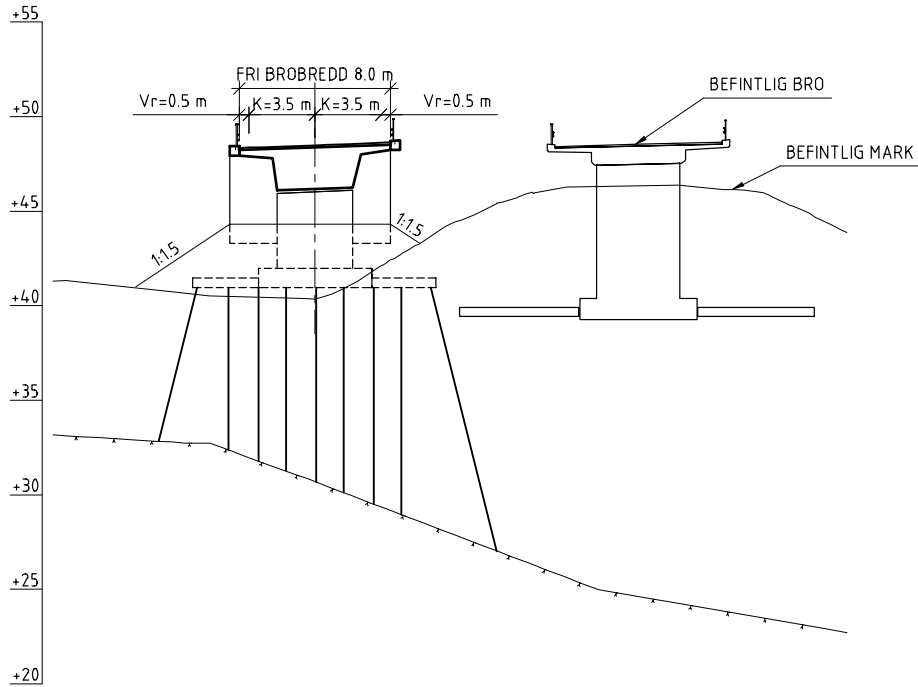



SEKTION A-A
SKALA 1:200

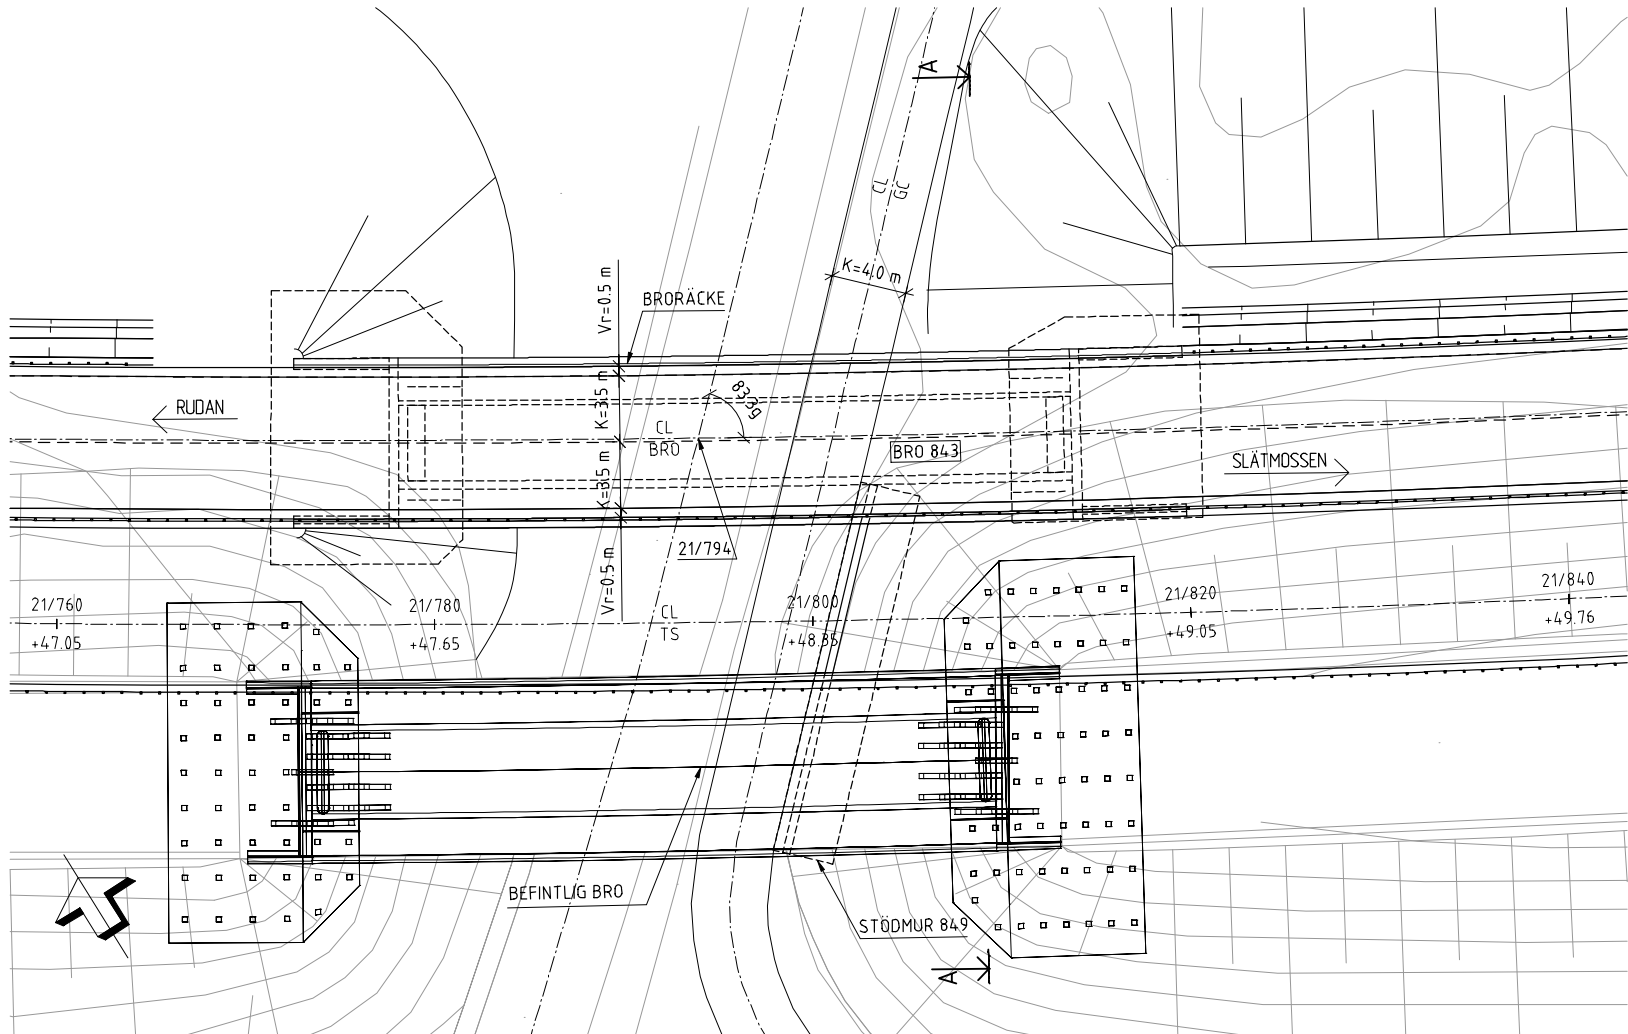

PLAN
SKALA 1:200

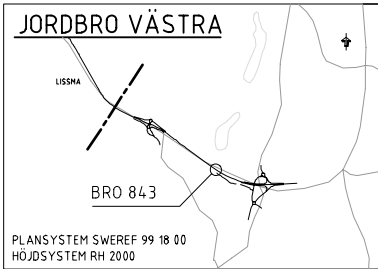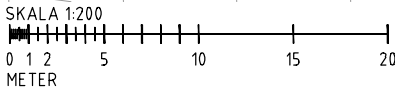


BET	REVIDERINGEN AVSER	GODKÄND	DATUM
GRANSKNINGSSTATUS / SYFTE			
HANDLINGSTYP			
SYSTEMHANDLING			
DATUM	2019-11-15	LEVERANS / ÄNDRINGS-PM	
OBJEKT			
V259 TVÄRFÖRBINDELSE SÖDERTÖRN			
DELOMRÅDE / BANDEL			
JORDBRO VÄSTRA			
ANLÄGSGNÖDEL			
BRO V259 V ÖVER RUDANVÄGEN			
OBJEKTNUMMER / KM	145326	KONSTRUKTIONNUMMER	
BESTÄLLARE	TRAFIKVERKET	LEVERANTÖR	TYRÉNS
SKAPAD AV	POVILAS GOBERIS	UPPDRAGSNUMMER	260805
GODKÄND AV	E ÖBERG	ÄNDRING	
RITNINGSTYP			
FÖRSLAGSSKISS			
TEKNIKOMRÅDE / INNEHÅLL			
KONSTRUKTIONER / BYGGNADSVÄRK			
BESKRIVNING			
BRO 843			
DELOMRÅDE 8			
KM 21/770 - 21/830			
SKALA	1:200	FORMAT	A1
RITNINGNUMMER	843K2001	FÖRVALTNINGSNUMMER	
BLAD		NÄSTA BLAD	
BET			

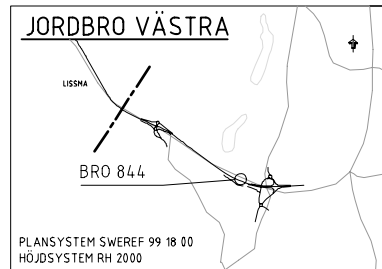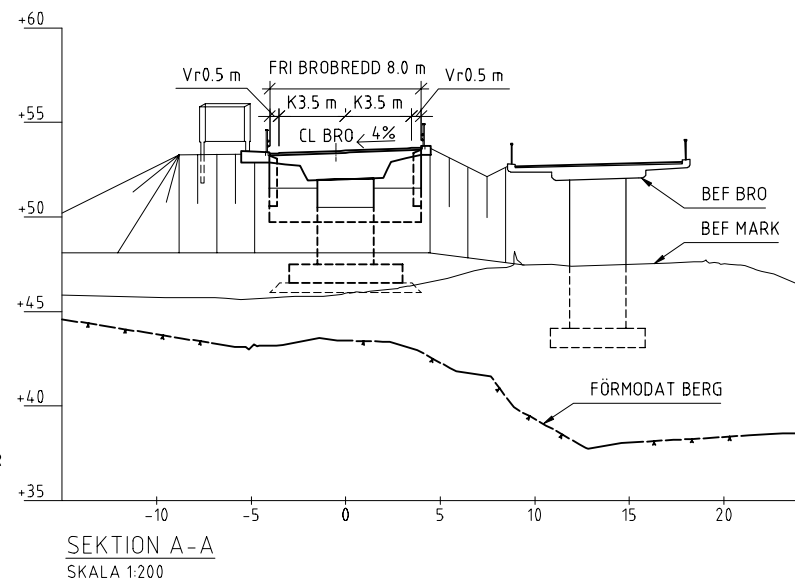


BET		REVIDERINGEN AVSÄR		GODKÄND		DATUM	
GRANSKNINGSSTATUS / SYFTE							
GODKÄND SYSTEMHANDLING							
HANDLINGSTYP							
DATUM 2019-11-15				LEVERANS / ÄNDRINGS-PM			
OBJEKT							
V259 TVÄRFÖRBINDELSE SÖDERTÖRN							
DELOMRÅDE / BANDEL							
JORDBRO VÄSTRA							
ANLÄGGNINGSTYP							
BRO V259 V ÖVER NYNÄSBANAN							
OBJEKTNUMMER / KM				KONSTRUKTIONSNUMMER			
145326							
BESTÄLLARE				LEVERANTÖR			
 TRAFIKVERKET				 TYRÉNS			
SKAPAD AV				UPPDRAGSNUMMER			
MARTIN SRBA				260805			
GODKÄND AV				ÄVDELNING			
E ÖBERG							
RITNINGSTYP							
FÖRSLAGSSKISS							
TEKNIKOMRÅDE / INNEHÅLL							
KONSTRUKTIONER / BYGGNADSVÄRK							
BESKRIVNING							
BRO 844 DELOMRÅDE 8 KM 22/040 - 22/130							
SKALA		FORMAT		FÖRVALTNINGSNUMMER			
1:200		A1					
RITNINGSNUMMER				BLAD		NÄSTA BLAD	
844K2001						BET	


c:\vault\260805\vagplan\k\ritdef\844k2001.dwg

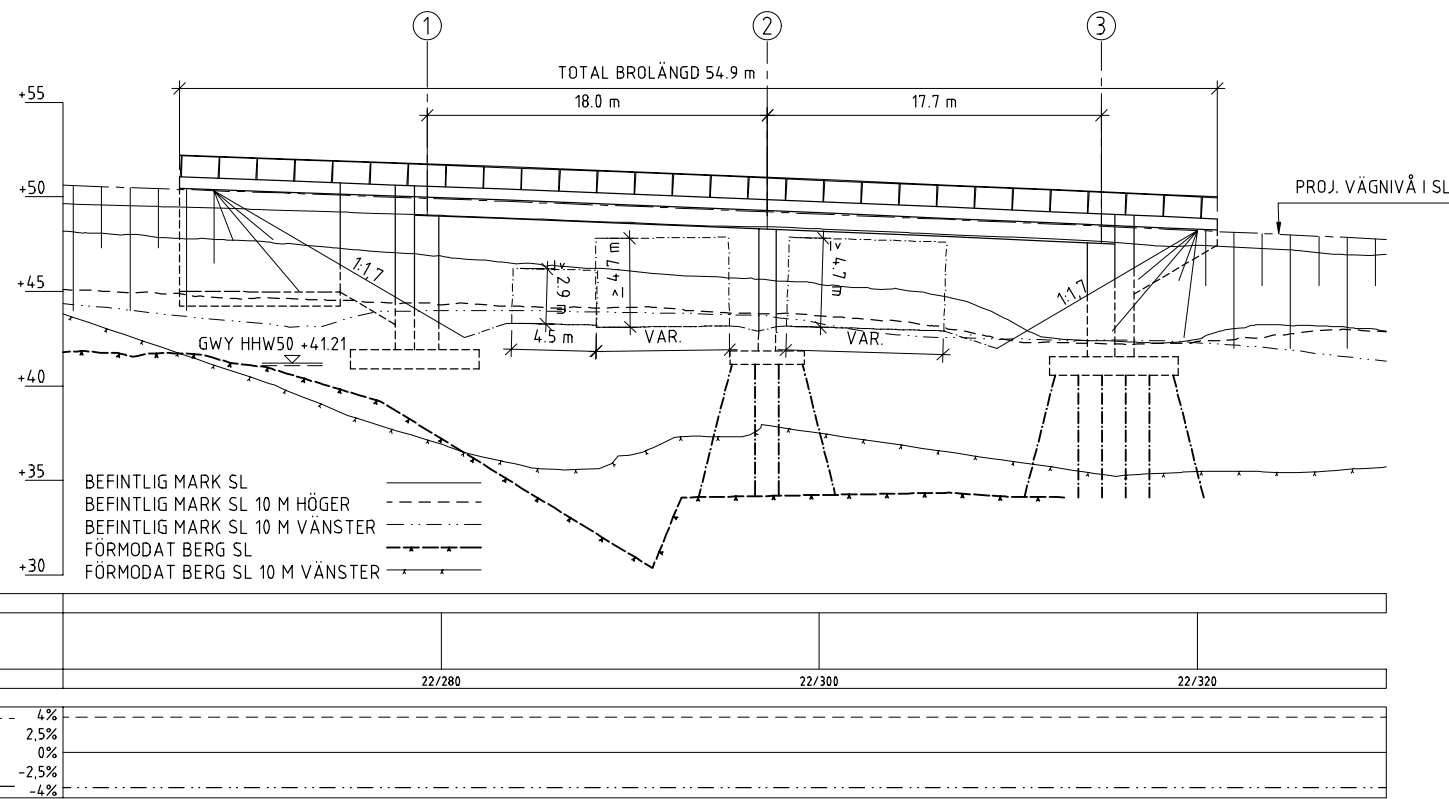


ELEVATION
SKALA 1:200

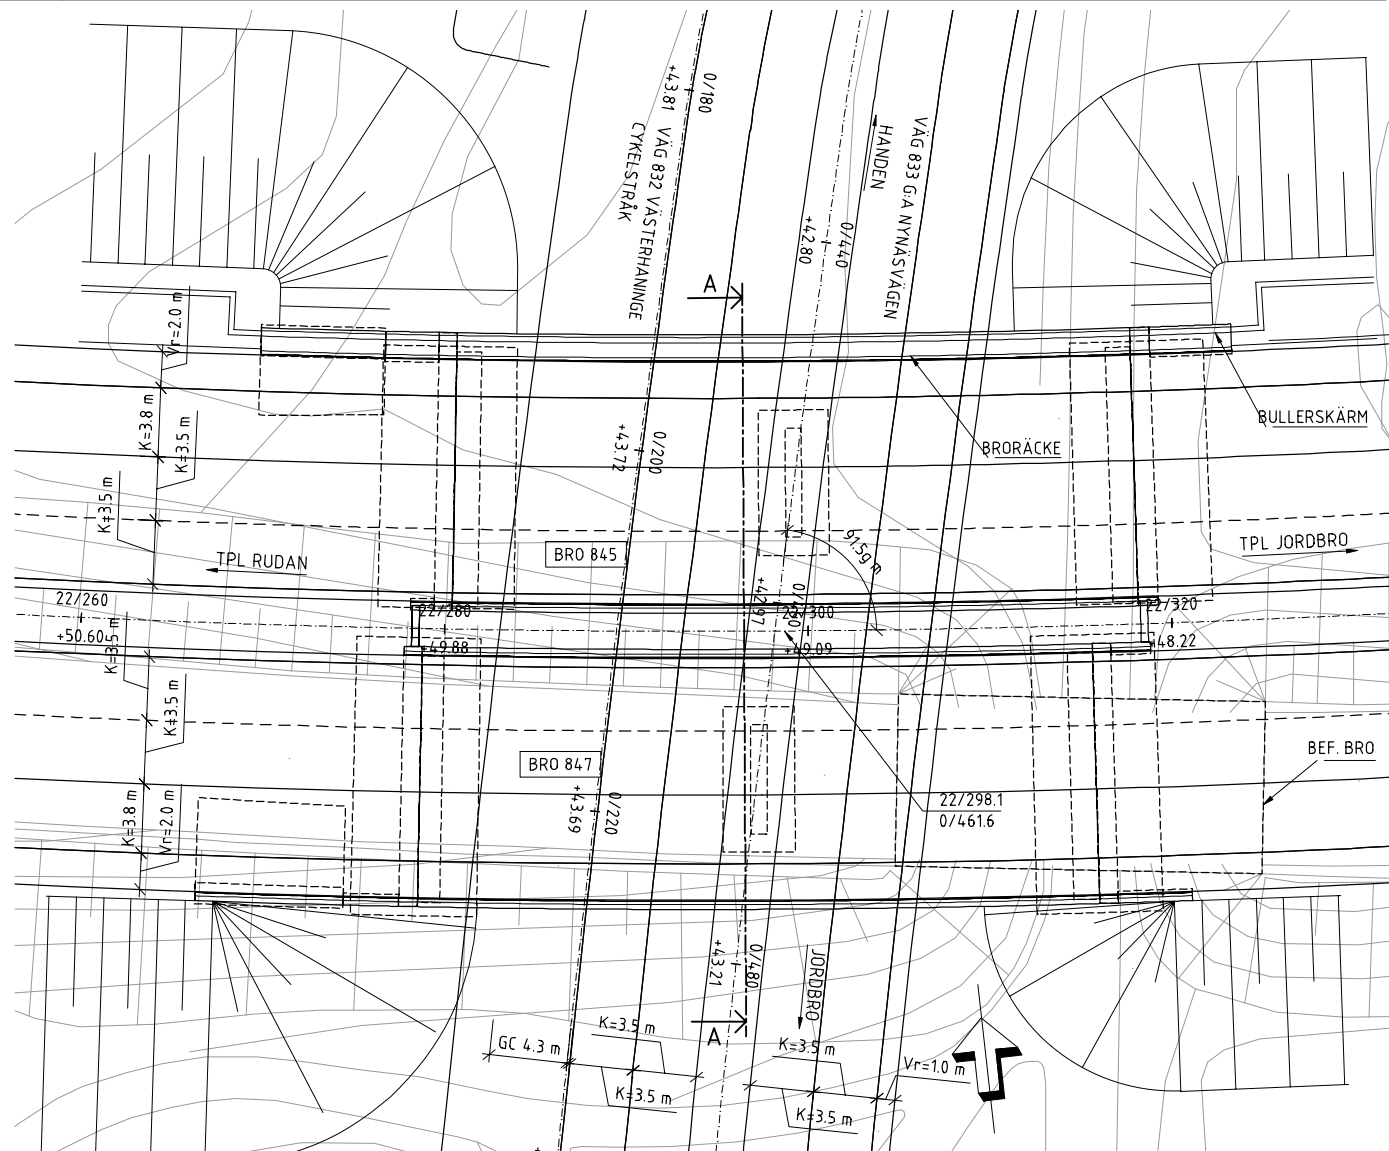

PLAN
SKALA 1:200


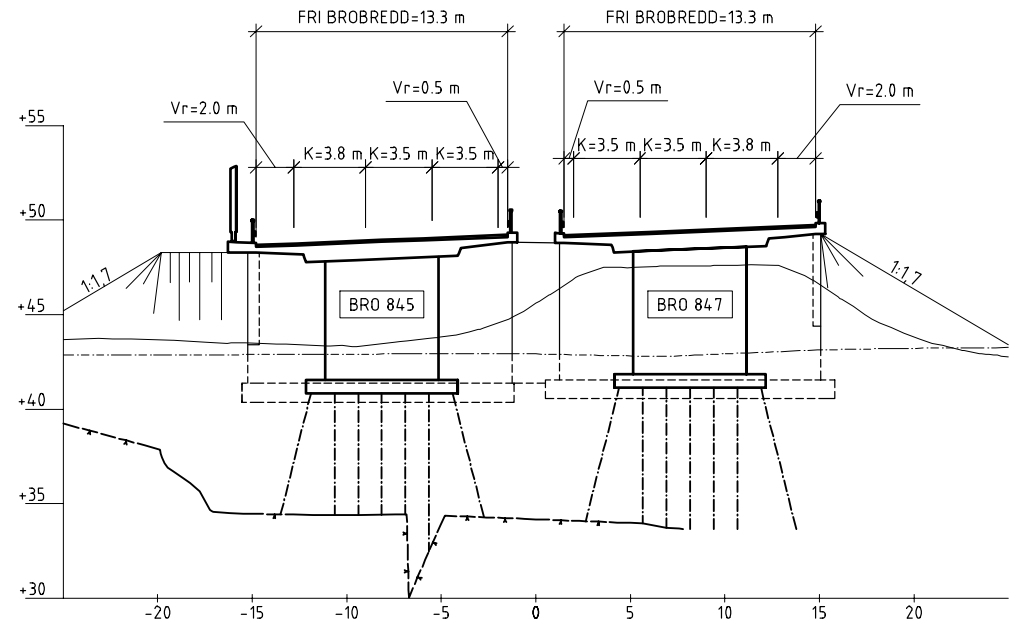


SEKTION
SKALA 1:200

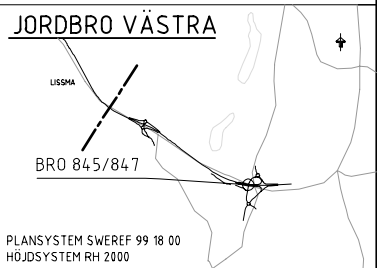

BET	REVIDERINGEN AVSER	GODKÄND	DATUM
GRANSKNINGSSTATUS / SYFTE			
GODKÄND			
HANDLINGSTYP			
SYSTEMHANDLING			
DATUM	2019-11-15	LEVERANS / ÄNDRINGS-PM	
OBJEKT			
V259 TVÄRFÖRBINDELSE SÖDERTÖRN			
DELOMRÅDE / RANDSL			
JORDBRO VÄSTRA			
ANLÄGGNINGEN			
BRO V259 V TPL SLÄTMOSSEN			
OBJEKTNUMMER / KM	145326	KONSTRUKTIONNUMMER	
BESTÄLLARE	TRAFIKVERKET	LEVERANTÖR	TYRÉNS
SKAPAD AV	JOHANNES SEVERIN	UPPRAGSNUMMER	260805
GODKÄND AV	E ÖBERG	ÄNDRING	
RITNINGSTYP			
FÖRSLAGSSKISS			
TEKNIKOMRÅDE / INNEHÅLL			
KONSTRUKTIONER / BYGGNADSVÄRK			
BESKRIVNING			
BRO 845 / 847			
DELOMRÅDE 8			
KM 22/267 - 22/322			
SKALA	1:200	FORMAT	A1
RITNINGSNUMMER	845K2001	FÖRVALTNINGSNUMMER	
BLAD		NÄSTA BLAD	BET

ELEVATION
SKALA 1:100

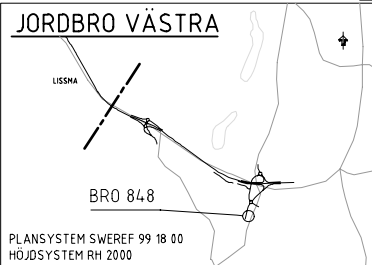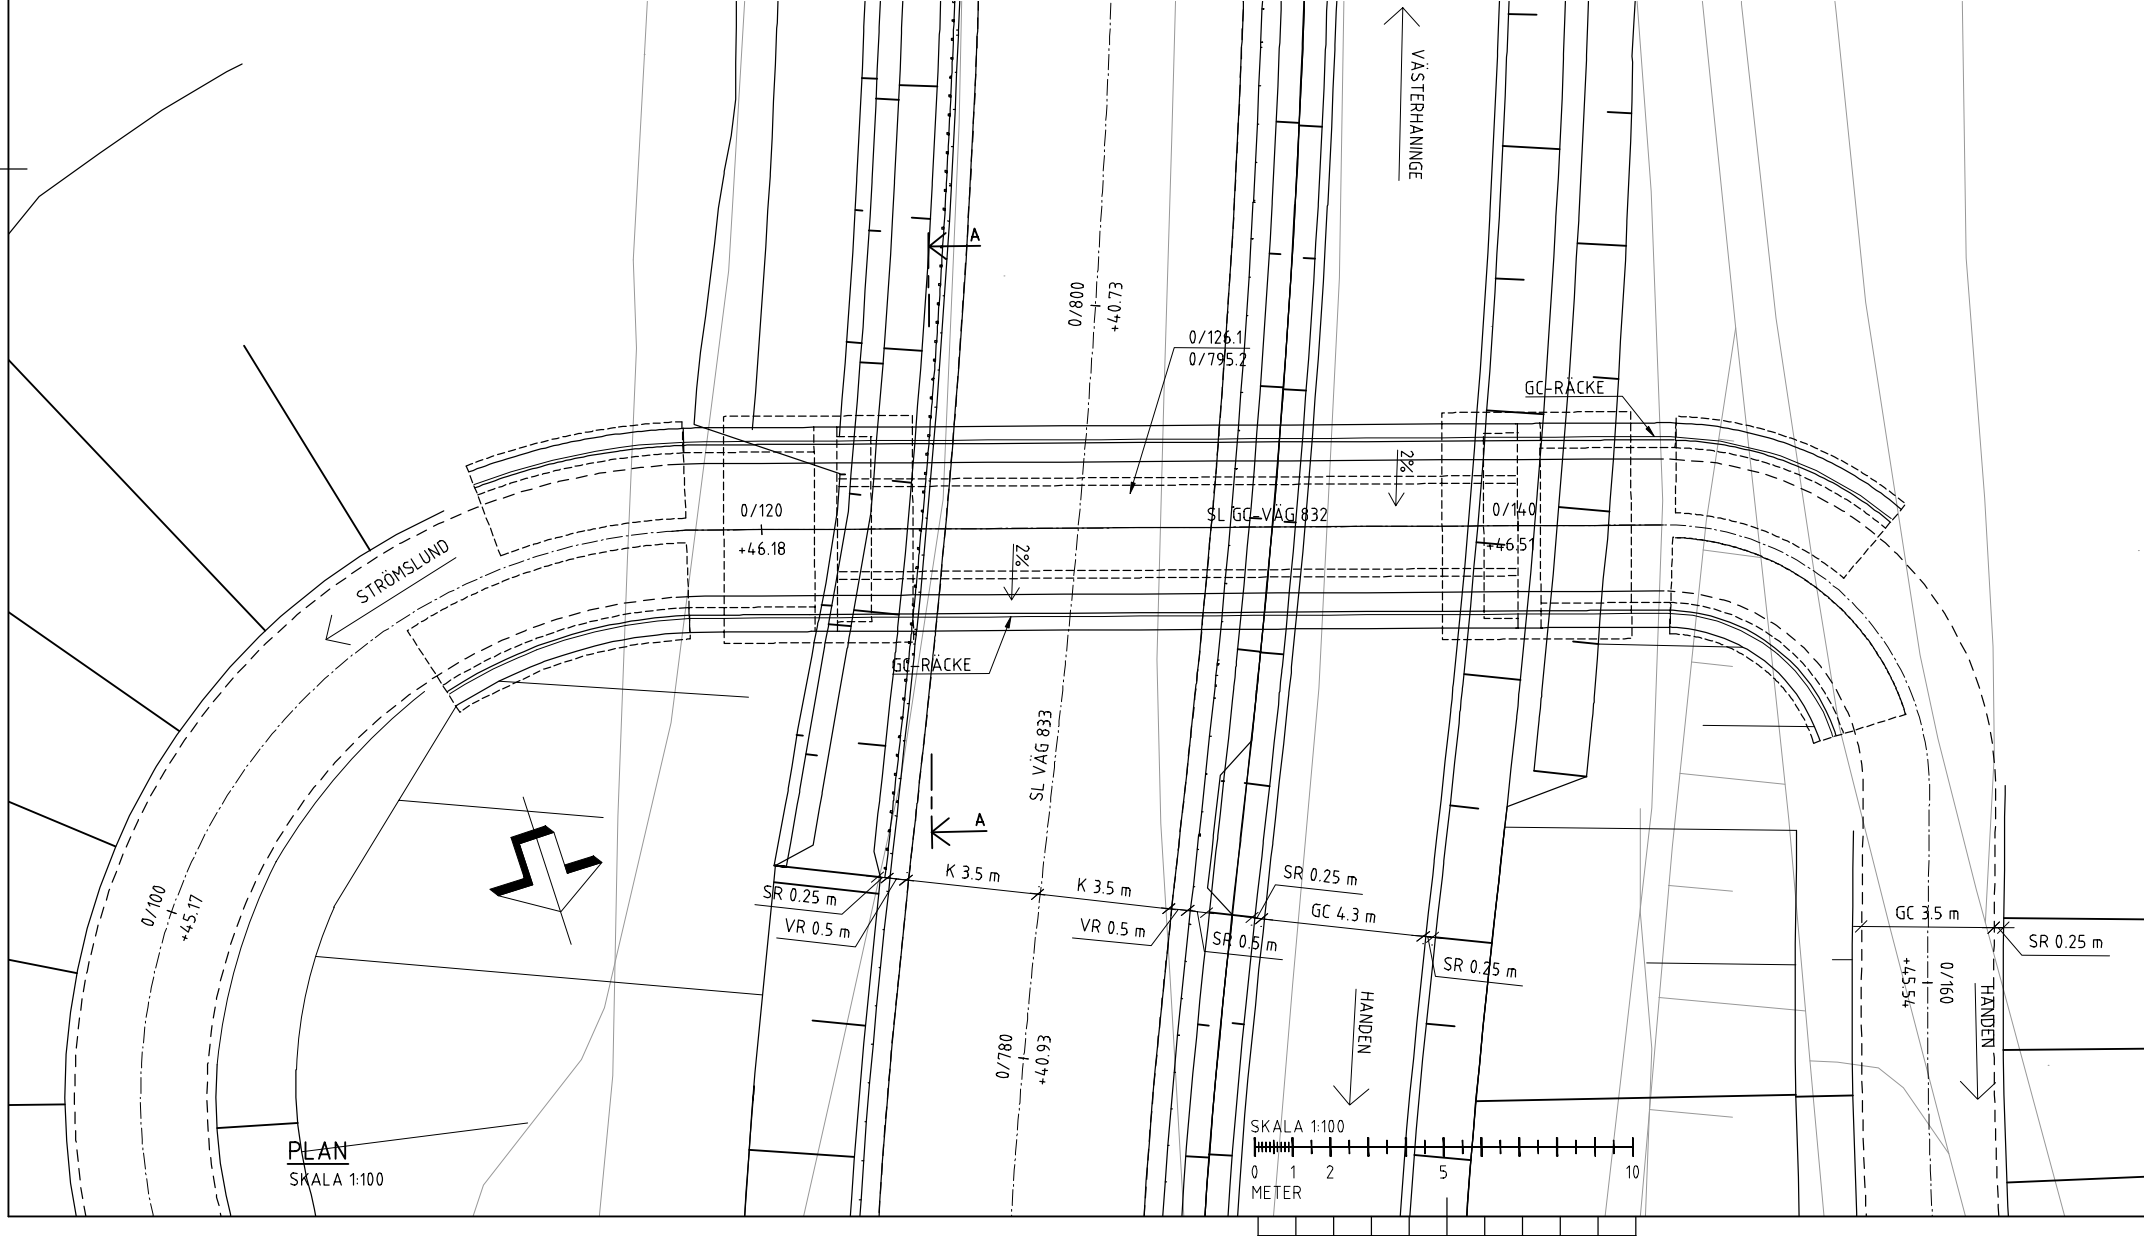

BET	REVIDERINGENS ÅYSER	GODKÄND		DATUM	
GRANSKNINGSSTATUS / SYTTE					
GODKÄND					
HANDLINGSTYP					
SYSTEMHANDLING					
DATUM 2019-11-15			LEVERANS / ÄNDRINGS-PM		
OBJEKT					
V259 TVÄRFÖRBINDELSE SÖDERTÖRN					
DELGÄMDE / BÄNDEL					
JORDBRO VÄSTRA					
ANSLAGSINDEL					
GC-BRO ÖVER GAMLA NYNÄSVÄGEN					
OBJEKTNUMMER / KM 043236			KONSTRUKTIONSNUMMER		
BESTÄLLARE			LEVERANTÖR		
 TRAFIKVERKET			 TYRÉNS		
SKIPAD AV MARTIN SRBA			UPPRAGSNUMMER 260805		
GODKÄND AV E ÖBERG			ÄVDELNING		
RITNINGSTYP					
FÖRSLAGSSKISS					
TEKNIKNOMRÅDE / INNEHÅLL					
KONSTRUKTIONER / BYGGGNADSVÄRK					
BESKRIVNING					
BRO 848 DELOMRÅDE 8 KM 0/110 - 0/150					
SKALA 1:100		FORMAT A1		FÖRVALTNINGSNUMMER	
RITNINGSNUMMER 848K2001		BLAD		NÄSTA BLAD	
				BET	