

V259 Tvärförbindelse Södertörn

TSK01

Tillståndsansökan Vattenverksamhet

Teknisk beskrivning

Bilaga C1.3

Glömstadikets omledning

Väg 259




2022-06-22

0G071103.doc

Rev	Ant	Ändring avser	Godkänd	Datum

Granskare	Godkänd av	Ort	Datum
Elisabet Hammarlund	Eva Öberg	Stockholm	2022-06-22

Objektnamn	V259 Tvärförbindelse Södertörn
Entreprenadnummer	TSK01
Entreprenadnamn	Tillståndsansökan Vattenverksamhet
Beskrivning 1	Teknisk beskrivning
Beskrivning 2	Bilaga C1.3
Beskrivning 3	Glömstadikets omledning
Beskrivning 4	Väg 259
Granskningsstatus	
Diarienummer	TRV 2021/54284
Konstruktionsnummer	
Objektnummer	145326
Plantyp	
Handlingstyp	
Företag	Tyréns AB
Författare/Konstruktör	Tyréns Sverige AB
Externnummer	260805

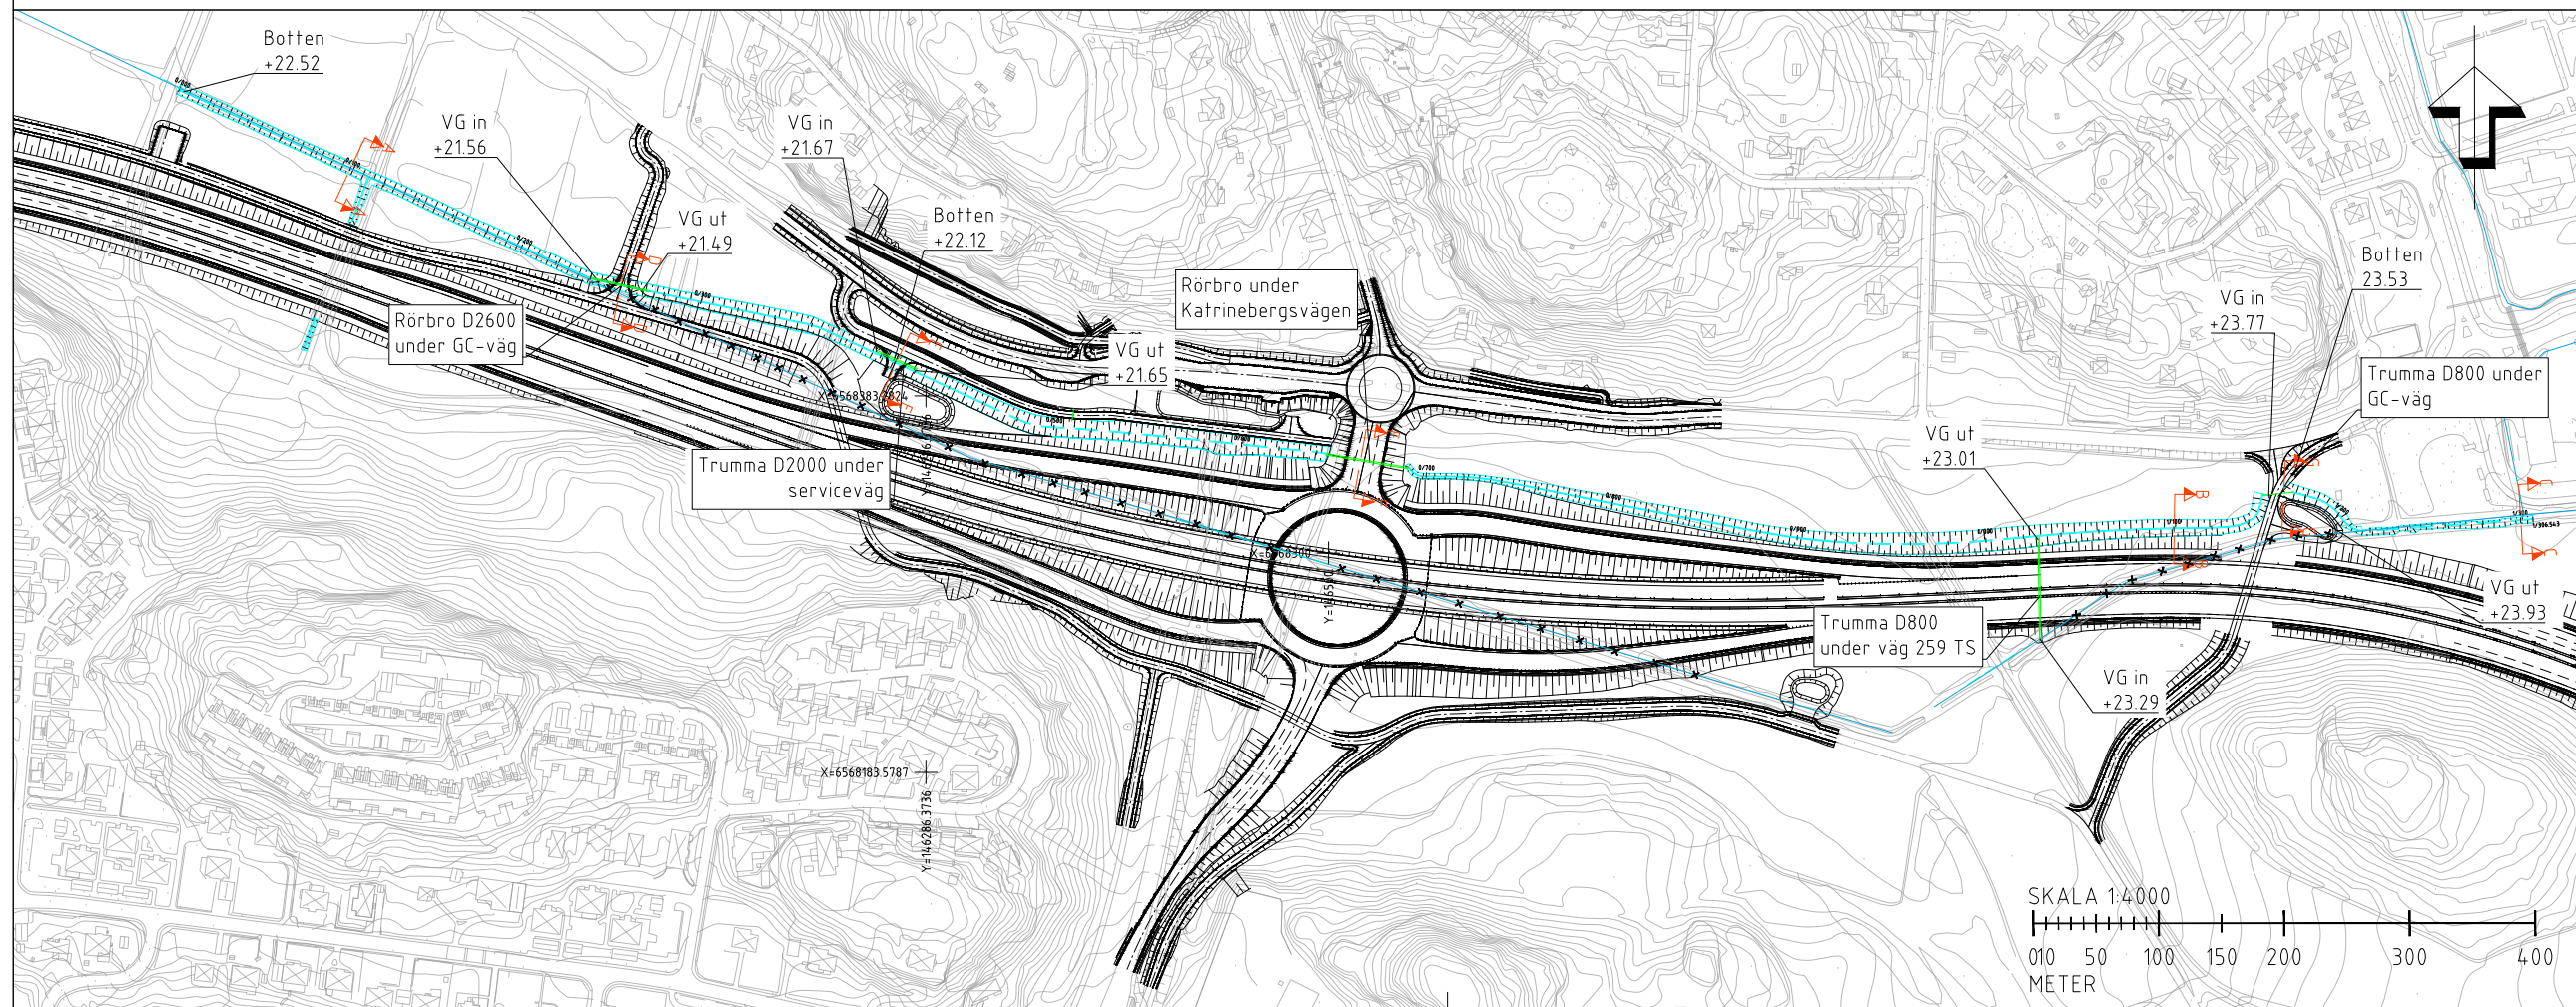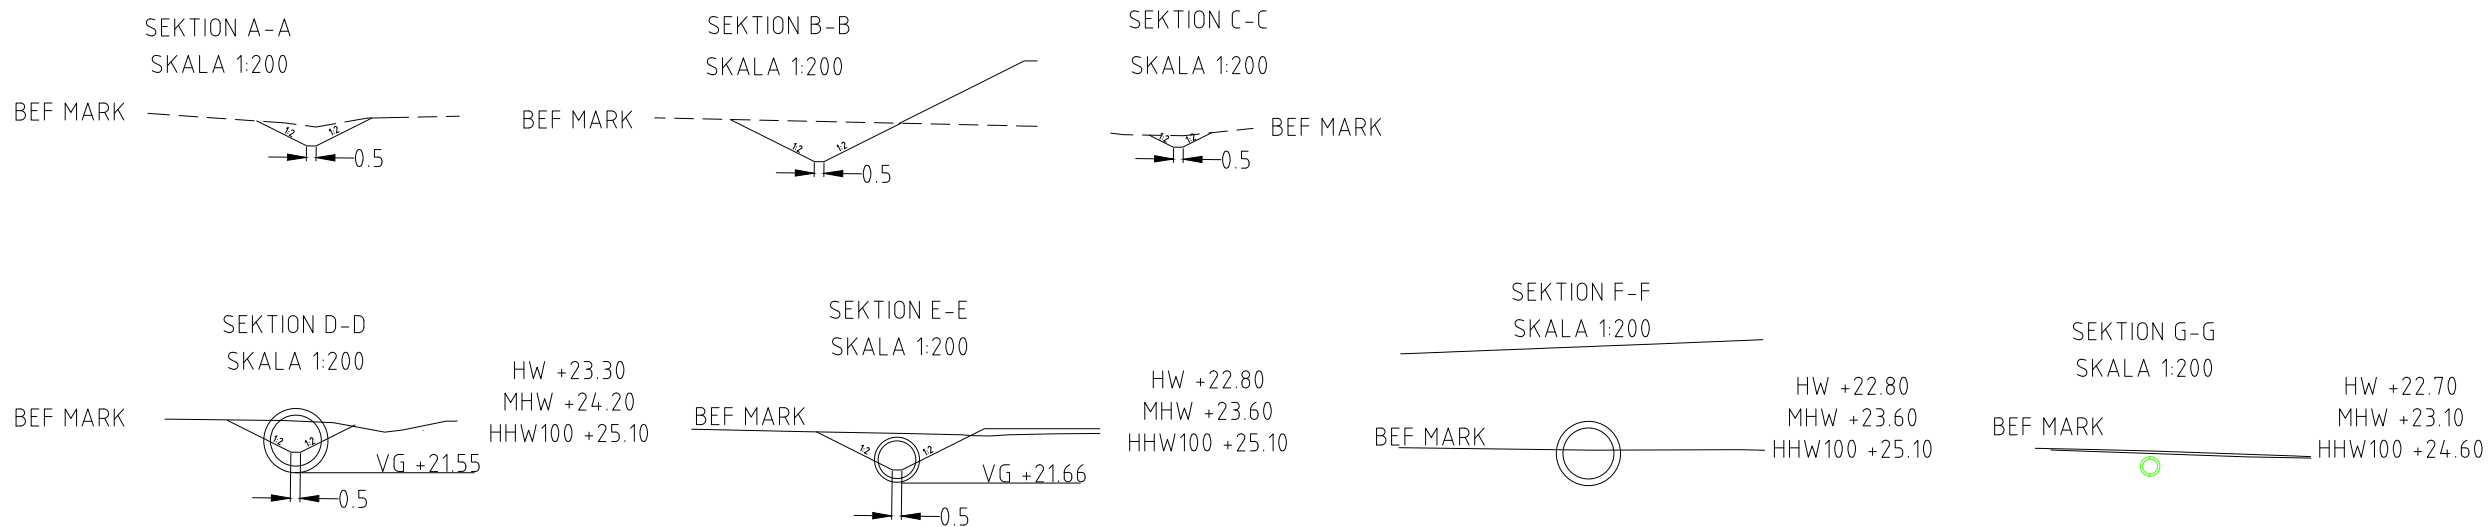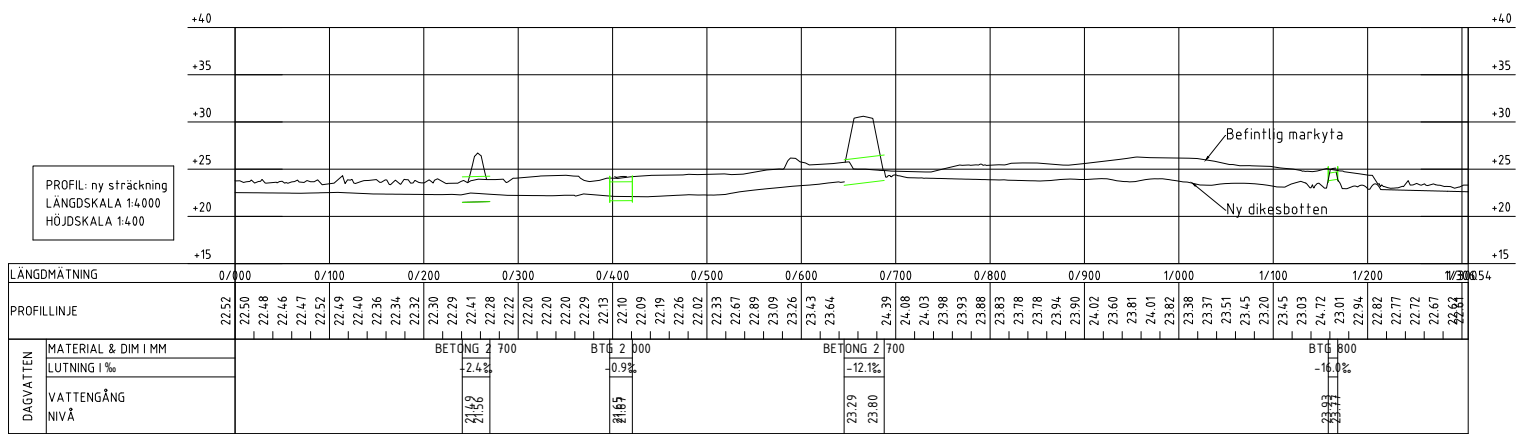

BET	REVIDERINGEN AVISER	GÖKKÄND	DATUM
TYP AV PLAN			
GRANSKNINGSSTATUS / SYFTE			
HANDLINGSTYP			
FASTSTÄLLELSEHANDLING			
DATUM	2021-03-19	LEVERANS / ÄNDRINGS-PM	
OBJEKT			
V259 TVÄRFÖRBINDELSE SÖDERTÖRN			
DELOMRÅDE / BANDEL			
GEMENSAMT			
ANLÄGGNINGSGEL			
GEMENSAMT			
OBJEKTNUMMER / KM	145326	KONSTRUKTIONNUMMER	
BESTÄLLARE	TRAFIKVERKET	LEVERANTÖR	TYRÉNS
SKAPAD AV	DANIEL BERGLUND	UPPDRAGSNUMMER	260805
GÖKKÄND AV	E ÖBERG	ÄNDRING	
RITNINGSTYP			
TEKNIKOMRÅDE / INNEHÅLL			
VATTEN OCH AVLOPP			
BESKRIVNING			
TILLSTÄNDSANSÖKAN VATTEN-VERKSAMHET BILAGA C1.2.1 GLÖMSTADIKET			
SKALA	A3	FÖRVALTNINGSNUMMER	
RITNINGNUMMER		BLAD	NÄSTA BLAD
		BET	