

# V259 Tvärförbindelse Södertörn

**TSK01**

**Tillståndsansökan Vattenverksamhet**

**Teknisk beskrivning**

**Bilaga C1.4**

**Flemingsbergsdikets omledning**


**Väg 259**

2022-06-22

Rev	Ant	Ändring avser	Godkänd	Datum



Granskare	Godkänd av	Ort	Datum
Anders Berzell	C. Söderkvist	Stockholm	2022-04-14

Objektnamn V259 Tvärförbindelse Södertörn  
Entreprenadnummer TSK40  
Entreprenadnamn Tillståndsansökan Vattenverksamhet  
Beskrivning 1 Teknisk beskrivning  
Beskrivning 2 Bilaga C1.4  
Beskrivning 3 Flemingsbergsdikets omledning  
Beskrivning 4 Väg 259  
Granskningsstatus  
Diarienummer  
Konstruktionsnummer  
Objektnummer 145326  
Plantyp  
Handlingstyp  
Företag Sweco AB  
Författare/Konstruktör F.Odisho  
Externnummer 260805

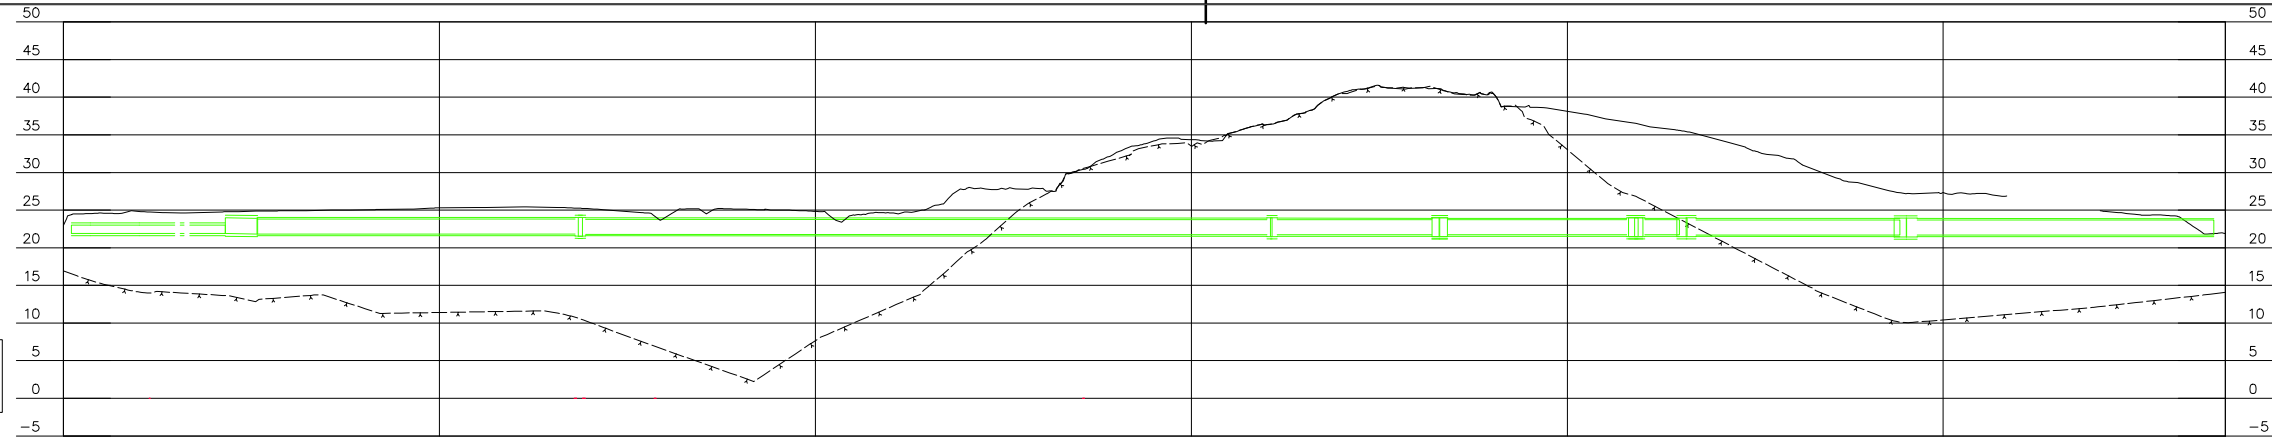

PROFIL: 2x2000  
LÄNGDSKALA 1:1000  
HÖJDSKALA 1:500

LÄNGDMÄTNING	0/000	0/100	0/200	0/300	0/400	0/500	0/575.06
MATERIAL & DIM I MM	BETONG 6 300 x 2 100 mm Concrete Box Culvert		BETONG 2 500 x 2 500 mm Concrete Box Culvert		BTG 2 000		
LUTNING I ‰	0.0‰		0.3‰		0.3‰		
VATTENGÅNG NIVÅ	21.82	21.82	21.74	21.72	21.72	21.69	21.67

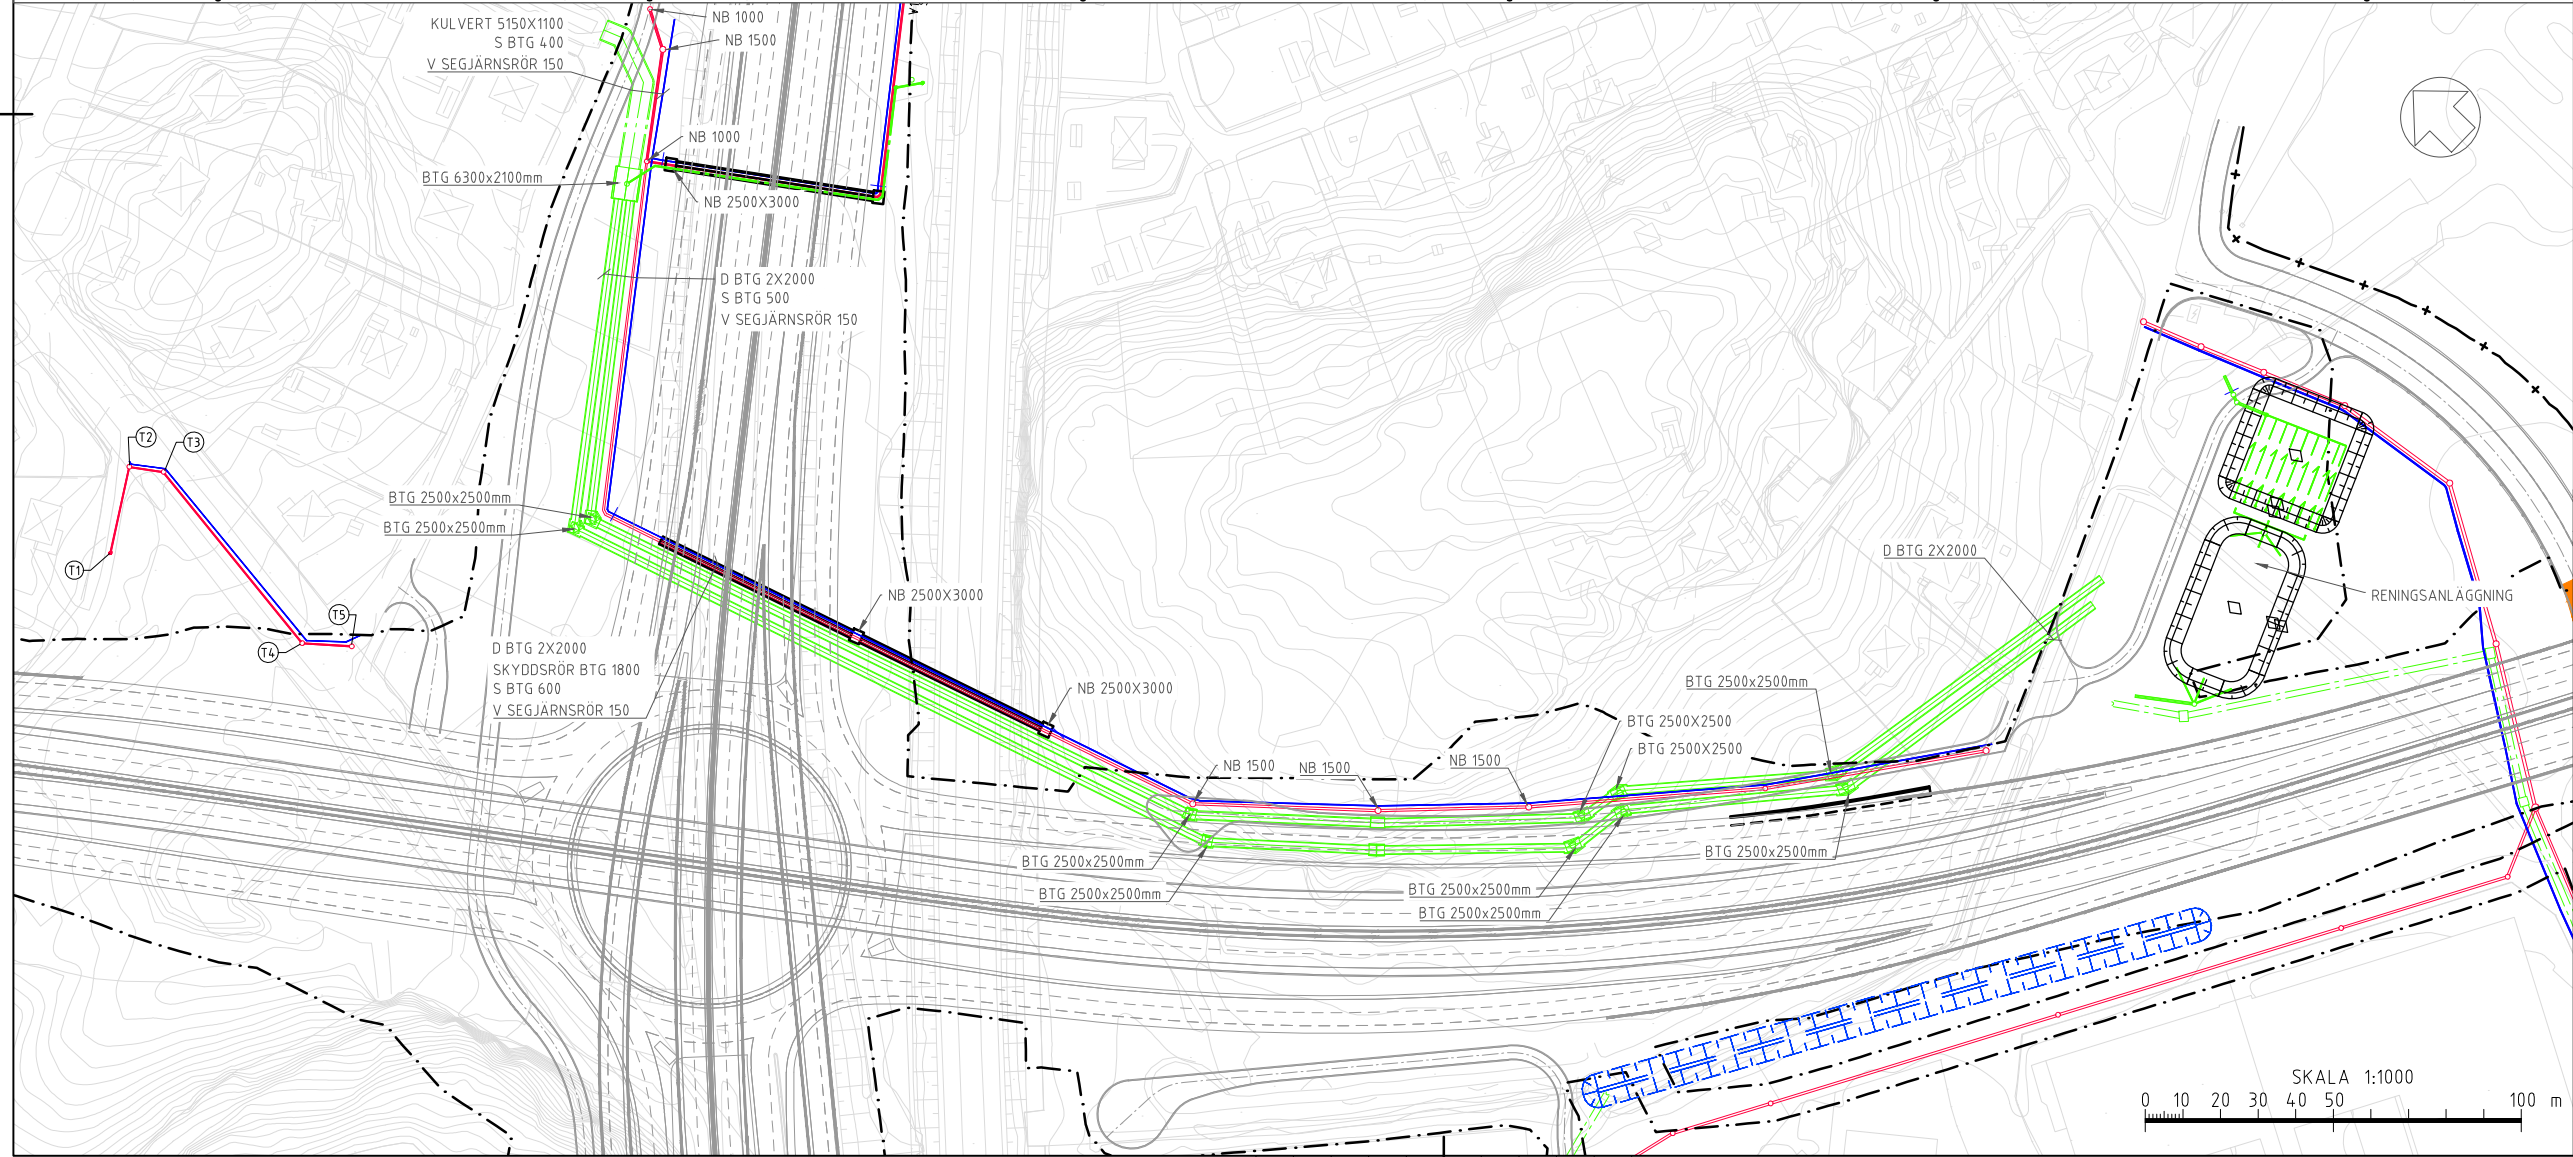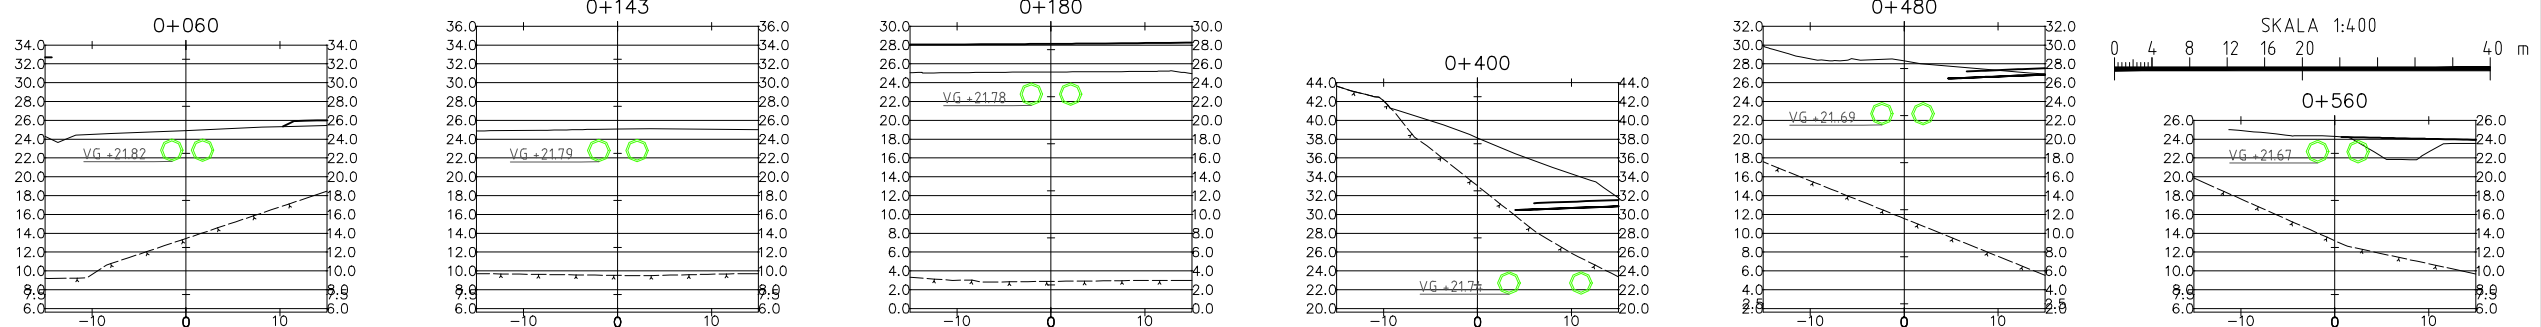

**FÖRKLARINGAR**

- NY MARK
- BEFINTLIG MARK
- - - BERG
- DAGVATTENLEDNING
- SPILLVATTENLEDNING
- VATTENLEDNING

System i plan: Sweref 99 18 00  
System i höjd: RH2000

TYP AV PLAN: **VÄGPLAN**

GRANSKNINGSSTATUS / SYFTE: **GRANSKNINGSHANDLING**

HANDLINGSTYP: **INFORMATIONSHANDLING**

DATUM: 2022-04-14

OBJEKT: **V259 TVÄRFÖRBINDELSE SÖDERTÖRN**

DELOMRÅDE / BANDEL: **GEMENSAMT**

ANLÄGGNINGSDDEL: **GEMENSAMT**

OBJEKTNUMMER / KM: 145326

BESTÄLLARE: **TRAFIKVERKET**

LEVERANTÖR: **SWECO**

SKAPAD AV: **F. ODISHO**

UPPRAGSNUMMER: 12708266

GODKÄND AV: **C. SÖDERKVIST**

AVDELNING:

TEKNIKOMRÅDE / INNEHÅLL: **VATTEN OCH AVLOPP**

BESKRIVNING: **BILAGA, TILLSTÅND/MKB OMLEDNING AV FLEMINGSBERGSDIKET**

SKALA: 1:1000

FORMAT: **A3**

FÖRVALTNINGSNUMMER: 12708266

RITNINGSTYP: BLAD

NÄSTA BLAD: BET