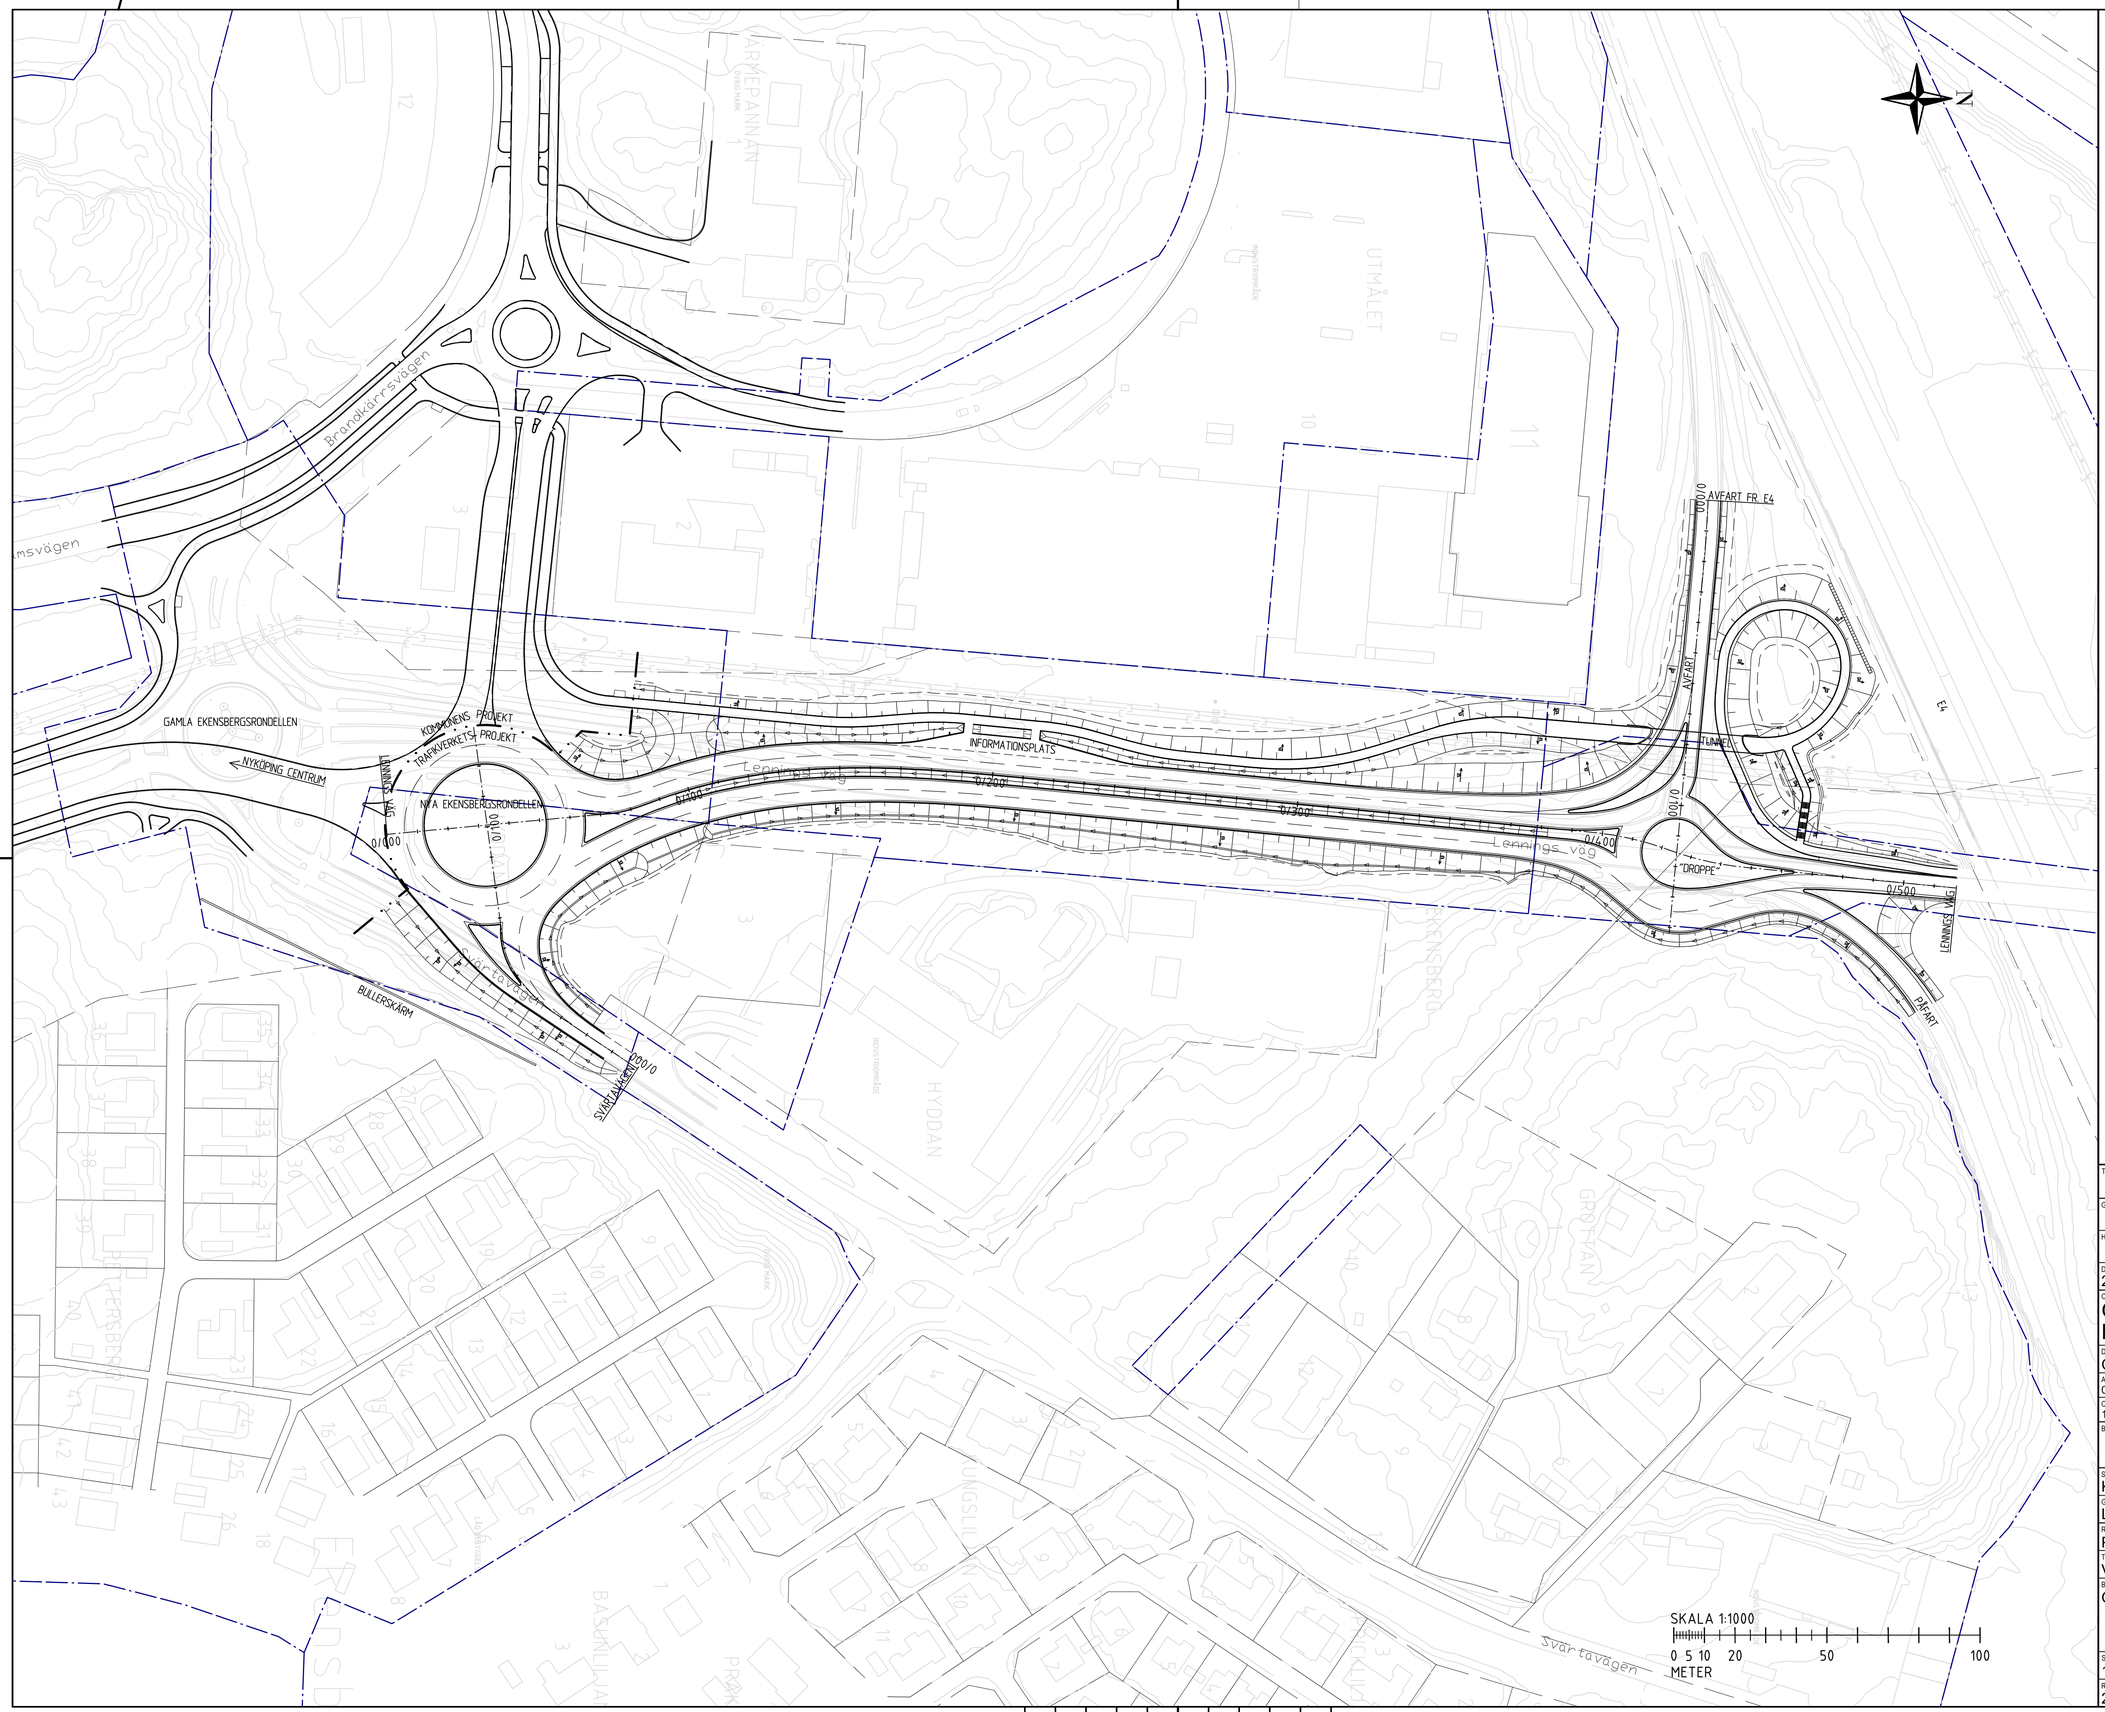

TECKENFÖRKLARING

- LÄNGDMÄTNING 0/100
- NY VÄG MED VÄGKANTER OCH VÄGMARKERINGAR
- BEFINTLIG VÄG
- NY SLÄNT MED SLÄNTAVRUNDNING
- BEFINTLIG SLÄNT
- FASTIGHETSGRÄNS
- TRAKTGRÄNS
- DETALJPLANEGRÄNS

ANMÄRKNING

FASTIGHETSREDOVISNINGEN ÄR UPPDATERAD ÅR 2021

KOORDINATSYSTEM

PLAN: SWEREF 99 16 30
HÖJD: RH 2000

TYP AV PLAN
VÄGPLAN

GRANSKNINGSSTATUS / SYFTE

HANDLINGSTYP
GRANSKNINGSHANDLING

DATUM	LEVERANS / ÄNDRINGS-PM
2022-06-28	

OBJEKT
ÖSTRA INFARTEN
NYKÖPING

DELOMRÅDE / BANDEL
ÖSTRA INFARTEN

ANLÄGGNINGSDEL
00-GEMENSAMT (SAMMANSATT OCH ÖVERSIKTER)

OBJEKTNUMMER / KM	KONSTRUKTIONSNUMMER
172459	

BESTÄLLARE	LEVERANTÖR
TRAFIKVERKET	SWECO

SKAPAD AV	UPPDRAGSNUMMER
K. RAHMAN	30017099
GODKÄND AV	AVDELNING
L. BLOMÉR	

RITNINGSTYP
PLANRITNING

TEKNIKOMRÅDE / INNEHÅLL
VÄGUTFORMNING OCH TRAFIK

BESKRIVNING
ÖVERSIKTSKARTA

SKALA	FORMAT	FÖRVALTNINGSNUMMER
1:1000	A1	

RITNINGSNUMMER	BLAD	NÄSTA BLAD	BET
2 00 T 01 01	1	-	

XREF BAKGRUNDSKARTA SHV2008007
MODELL\1200201U
MODELL\1200202U
MODELL\1200225E
MODELL\1200221

Ritmall: \\sweco\projekt\226874\2700\handl_2\ritningar\0000\5_FÄDV\1 Ritdel\2001\0101.dwg Skapat av: Nilsson, Arita 2022-06-27 13:40