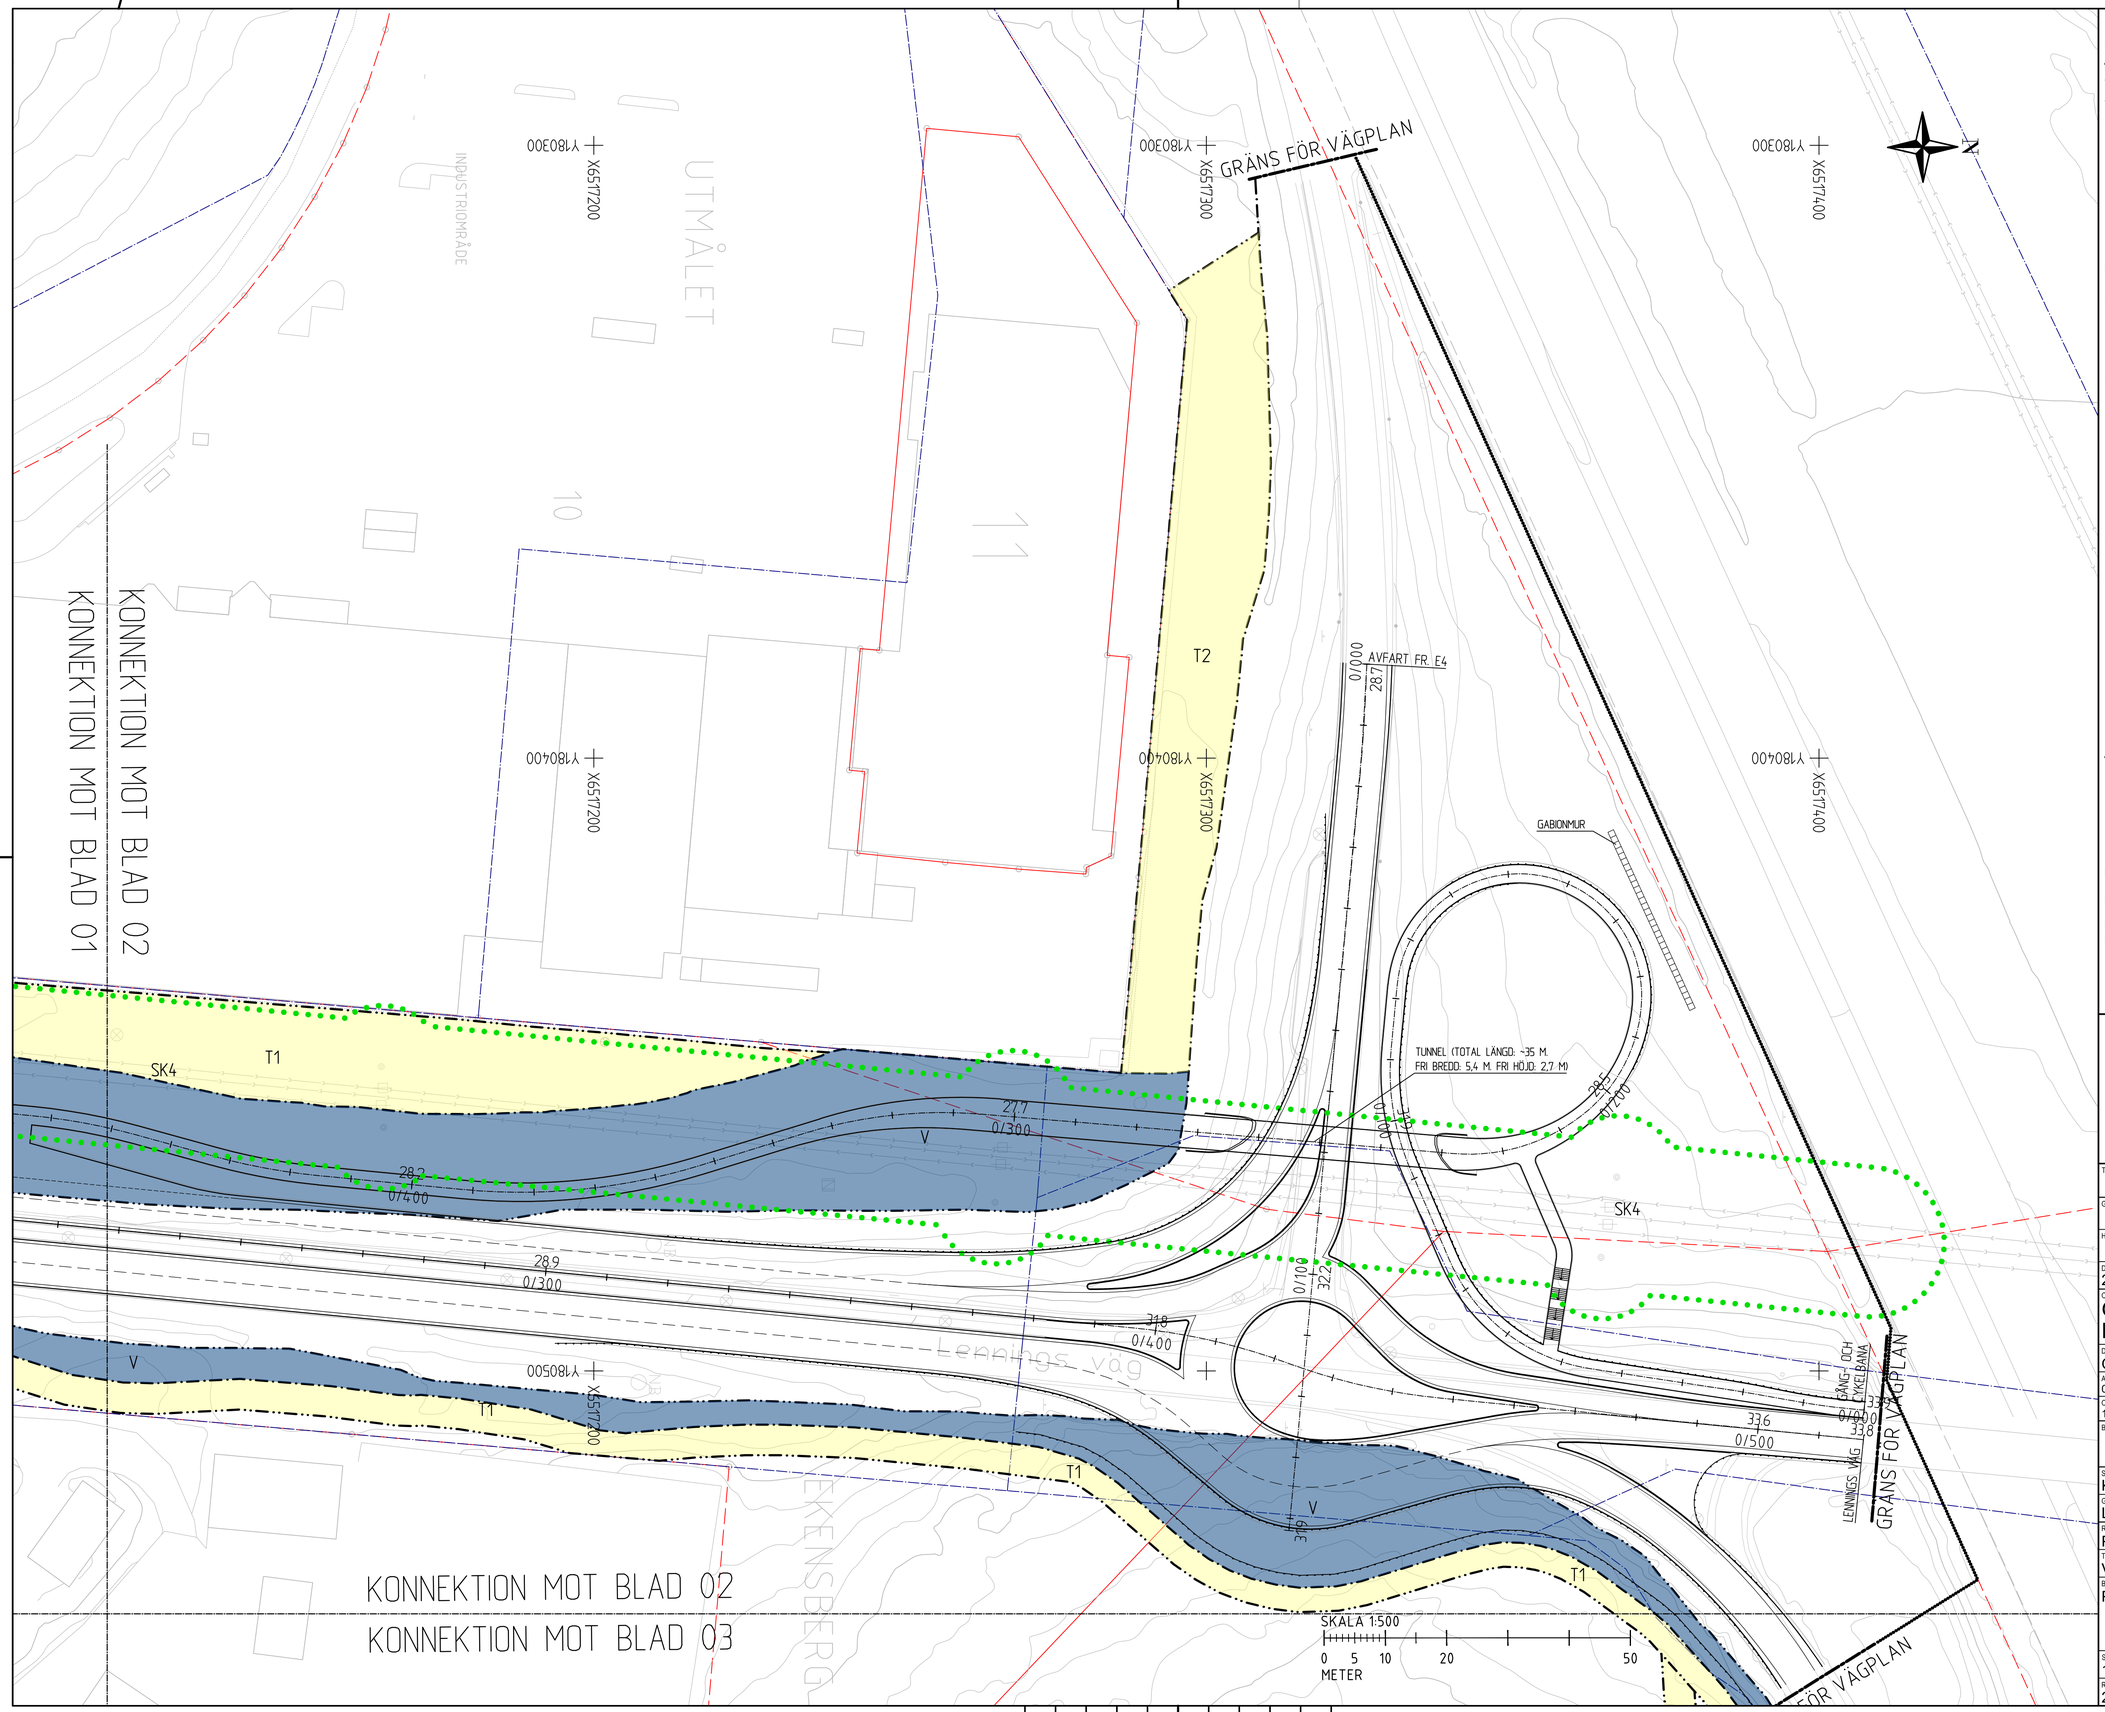

TECKENFÖRKLARING

MARKANSPRÅK

- GRÄNS FÖR VÄGPLAN
- GRÄNS FÖR VÄGOMRÅDE
- AVGRÄNSNING MELLAN OLIKA TYPER AV MARKANSPRÅK
- V — NYTT VÄGOMRÅDE MED VÄGRÄTT
- Vi — NYTT VÄGOMRÅDE MED INSKRÄNKT VÄGRÄTT FÖR DRIFT OCH UNDERHÅLL AV BULLERSKÄRM
- T1 — TILLFÄLLIG NYTTJANDERÄTT FÖR T1 = BYGGARBETE, T2 = UPPLAG OCH
- T2 — T3 = TRANSPORTVÄG FRAM TILL
- T3 — 12 MÅNADER EFTER GODKÄND SLUTBESIKTNING

KANTREMSAN ÄR 2 METER FÖR DRIFT- OCH UNDERHÅLL

SÄRSKILDA BESLUT SOM TAS I SAMBAND MED FASTSTÄLLELSE AV VÄGPLAN

- INDRAGNING AV VÄG FRÅN ALLMÄNT UNDERHÅLL

SKYDDSÅTGÄRDER OCH FÖRSIKTIGHETSMÅTT

TRUMMOR SKA INTE UTGÖRA VANDRINGSHINDER

- MARKERING ELLER AVGRÄNSNING AV SKYDDSÅTGÄRD/FÖRSIKTIGHETSMÅTT

SK1	BULLERSKYDDSÅTGÄRD I FORM AV BULLERSKÄRM MED HÖJD ÖVER FÄRDIG VÄGBANA. HÖJDEN PÅ SJÄLVA SKÄRMEN ÄR MAX. 3 METER
SK2	ERBJUDANDE OM FASTIGHETSNÄRA BULLERSKYDDS- ÅTGÄRD FÖR VENTILATION OCH UTEPLATS
SK3	ERBJUDANDE OM FASTIGHETSNÄRA BULLERSKYDDSÅTGÄRD FÖR FÖNSTER
SK4	SKYDDSZON KRING LUFTLEDNING

ÖVRIGA BETECKNINGAR PÅ PLANKARTA

- 318 / 0/100 — NY VÄG MED VÄGKANTER, LÄNGDMÄTNING OCH HÖJDSÄTTNING
- BEFINTLIG VÄG
- VÄGRÄCKE
- STÄNGSEL
- FASTIGHETSGRÄNS
- TRAKTGRÄNS
- DETALJPLANEGRÄNS
- GRÄNS FÖR NYTTJANDE INOM BEFINTLIGT VÄGOMRÅDE

SAMTLIGA PROJEKTERADE VÄGAR (INKL. GC-VÄG) KOMMER ATT BELYSAS

ANMÄRKNING

FASTIGHETSREDOVISNINGEN ÄR UPPDATERAD ÅR 2021

KOORDINATSYSTEM

PLAN: SWEREF 99 16 30
HÖJD: RH 2000

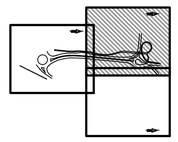

TYP AV PLAN
VÄGPLAN

GRANSKNINGSSTATUS / SYFTE

HANDLINGSTYP
GRANSKNINGSHANDLING

DATUM	LEVERANS / ÄNDRINGS-PM
2022-06-28	

OBJEKT
ÖSTRA INFARTEN NYKÖPING

DELOMRÅDE / BANDEL
ÖSTRA INFARTEN

ANLÄGGNINGSDEL
00-GEMENSAMT (SAMMANSATT OCH ÖVERSIKTER)

OBJEKTNUMMER / KM	KONSTRUKTIONSNUMMER
172459	

BESTÄLLARE	LEVERANTÖR
TRAFIKVERKET	SWECO

SKAPAD AV	UPPDRAGSNUMMER
K. RAHMAN	30017099
GODKÄND AV	AVDELNING
L. BLOMÉR	

RITNINGSTYP
PLANRITNING

TEKNIKOMRÅDE / INNEHÅLL
VÄGUTFORMNING OCH TRAFIK

BESKRIVNING
PLANKARTA

SKALA	FORMAT	FÖRVALTNINGSNUMMER
1:500	A1	

RITNINGSNUMMER	BLAD	NÄSTA BLAD	BET
2 00 T 02 02	2	3	

Ritmall: \\sweco\projekt\226\5\2709360_östra_infarten\0001\5_LADV\1 Ritdel\20010202.mag Skapat av: Gerhardsson, Emelie 2022-01-05 09:57

XREF BAKGRUNDSKARTA SKH-2208007
MODELL\1202984P
MODELL\1202923U
MODELL\1202924U
MODELL\1202924P
MODELL\1202927Z
MODELL\1202955