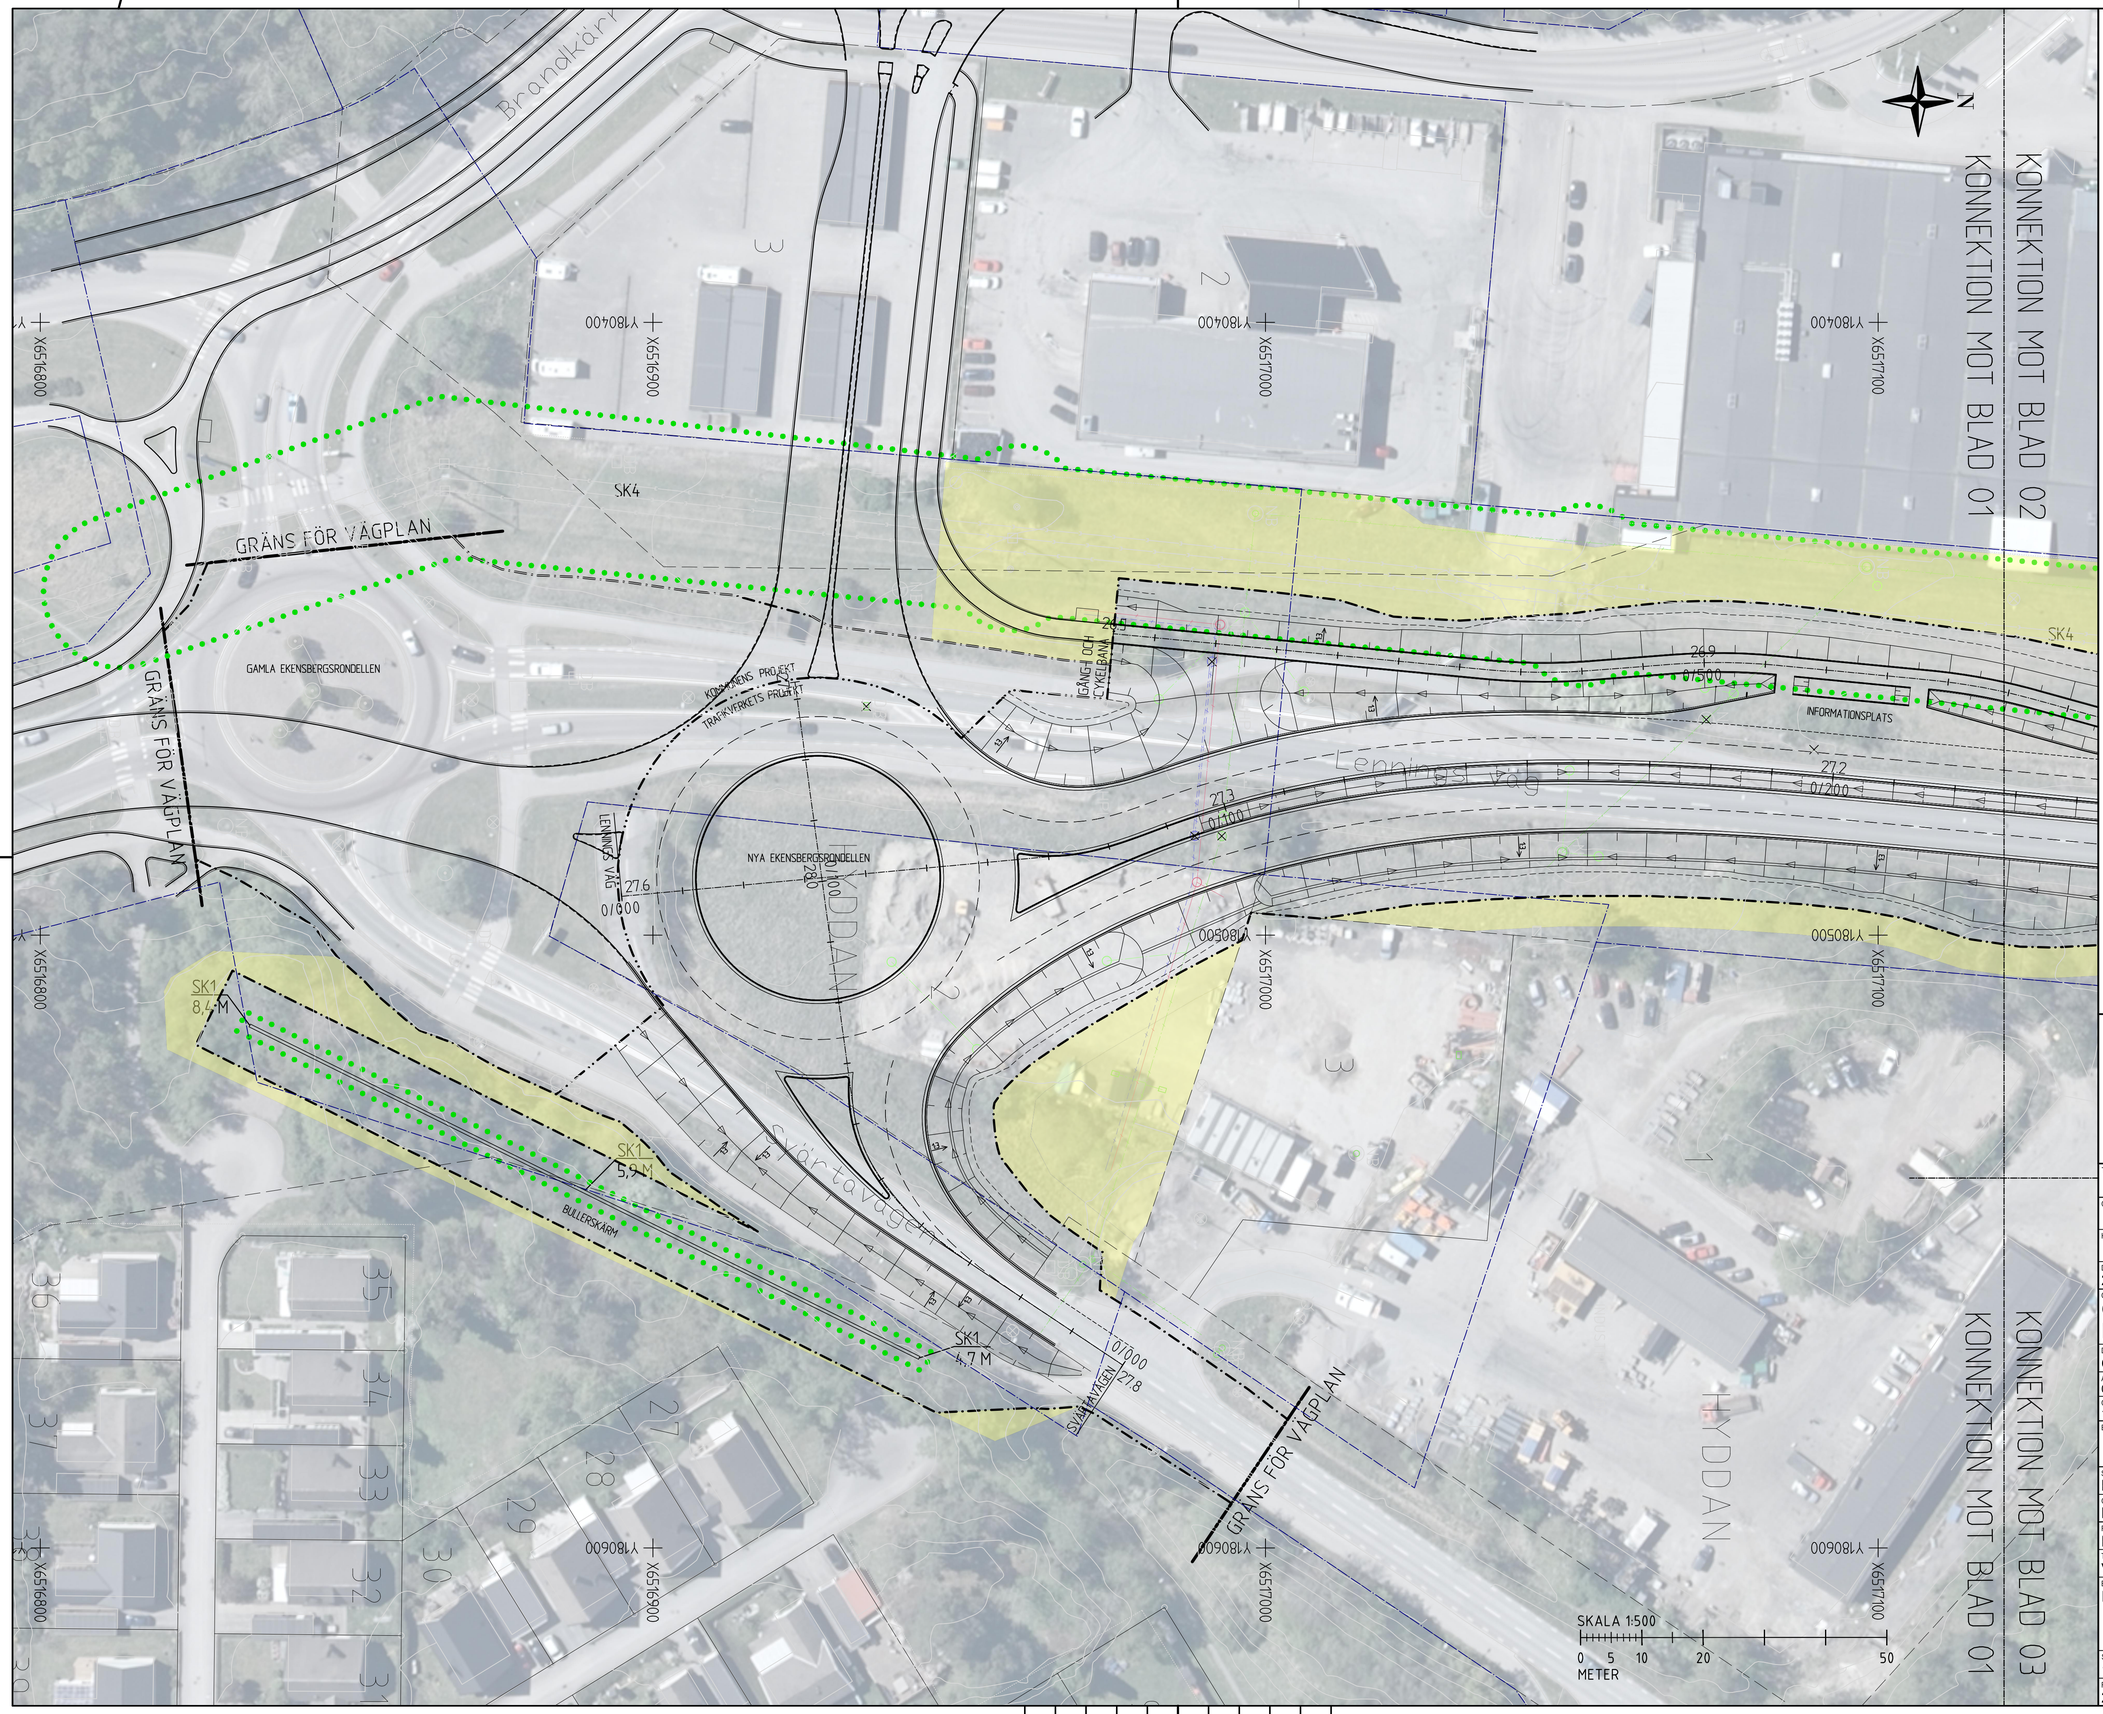


## TECKENFÖRKLARING

- LÄNGDMÄTNING (0/100)
- NY VÄG MED VÄGKANTER OCH VÄGMARKERINGAR
- KANTSTÖD
- BEFINTLIG VÄG
- NYTT RÄCKE
- BEFINTLIGT RÄCKE
- STÄNGSEL
- NY SLÄNT MED SLÄNTAVRUNDNING OCH AVRINNINGSPIL
- BEFINTLIG SLÄNT
- NY DAGVATTENLEDNING
- BEFINTLIG DAGVATTENLEDNING
- NY TRUMMA
- BEFINTLIG TRUMMA
- NY DAGVATTENLEDNING
- BEFINTLIG DAGVATTENLEDNING
- NYA BRUNNAR
- BEFINTLIGA BRUNNAR
- BRUNNAR SOM UTGÅR
- GRÄNS FÖR VÄGPLAN
- GRÄNS FÖR VÄGOMRÅDE
- TILLFÄLLIG NYTTJANDERÄTT FÖR BYGGARBETE, UPPLAG OCH TRANSPORTVÄG FRAM TILL 12 MÅNADER EFTER GODKÄND SLUTBESIKTNING
- FASTIGHETSGRÄNS
- TRAKTGRÄNS
- DETALJPLANEGRÄNS
- MARKERING ELLER AVGRÄNSNING AV SKYDDSÅTGÄRD/FÖRSIKTIGHETSMÅTT

| | |
|---|---|
| SK1 | BULLERSKYDDSÅTGÄRD I FORM AV BULLERSKÄRM MED HÖJD ÖVER FÄRDIG VÄGBANA. HÖJDEN PÅ SJÄLVA SKÄRMEN ÄR MAX. 3 METER |
| SK2 | ERBJUDANDE OM FASTIGHETSNÄRA BULLERSKYDDSÅTGÄRD FÖR VENTILATION OCH UTEPLATS |
| SK3 | ERBJUDANDE OM FASTIGHETSNÄRA BULLERSKYDDSÅTGÄRD FÖR FÖNSTER |
| SK4 | SKYDDSZON KRING LUFTLEDNING |

## ANMÄRKNING

FASTIGHETSREDOVISNINGEN ÄR UPPDATERAD ÅR 2021

## KOORDINATSYSTEM

PLAN: SWEREF 99 16 30
HÖJD: RH 2000

TYP AV PLAN: VÄGPLAN

GRANSKNINGSSTATUS / SYFTE

HANDLINGSTYP: GRANSKNINGSHANDLING

DATUM: 2022-06-28
LEVERANS / ÄNDRINGS-PM

OBJEKT: ÖSTRA INFARTEN NYKÖPING

DELOMRÅDE / BANDEL: ÖSTRA INFARTEN

ANLÄGGNINGSDEL: 00-GEMENSAMT (SAMMANSATT OCH ÖVERSIKTER)

OBJEKTNUMMER / KM: 172459
KONSTRUKTIONSNUMMER

BESTÄLLARE: TRAFIKVERKET
LEVERANTÖR: SWECO

SKAPAD AV: K. RAHMAN
UPPDRAGSNUMMER: 30017099

GODKÄND AV: L. BLOMÉR
AVDELNING

RITNINGSTYP: PLANRITNING

TEKNIKOMRÅDE / INNEHÅLL: VÄGUTFORMNING OCH TRAFIK

BESKRIVNING: ILLUSTRATIONSKARTA

| SKALA | FORMAT | FÖRVALTNINGSNUMMER |
|---|---|---|
| 1:500 | A1 | |

| RITNINGSNUMMER | BLAD | NÄSTA BLAD | BET |
|---|---|---|---|
| 2 00 T 05 01 | 1 | 2 | |

Ritning: \\sweco.local\Projekt\2283\12769587_Ostra_infarten\000\5_CAD\1 Vägar\2001569.dwg Skapad av Hakan, Ahar 2022-06-27 13:13

MODELL:V2009P.TIF 2020-10-5 09:58

XREF: MODELL:V2000ZN, MODELL:V2000ZA, MODELL:V2009ZA, MODELL:V2009ZB, MODELL:V2009ZF, MODELL:V2009ZG, MODELL:V2009ZH, MODELL:V2009ZJ, MODELL:V2009ZK, MODELL:V2009ZP, MODELL:V2009ZQ, SHX:12008007