




“DROPPEN” VID 0/430 (RIKTNING MOT NORDOST)

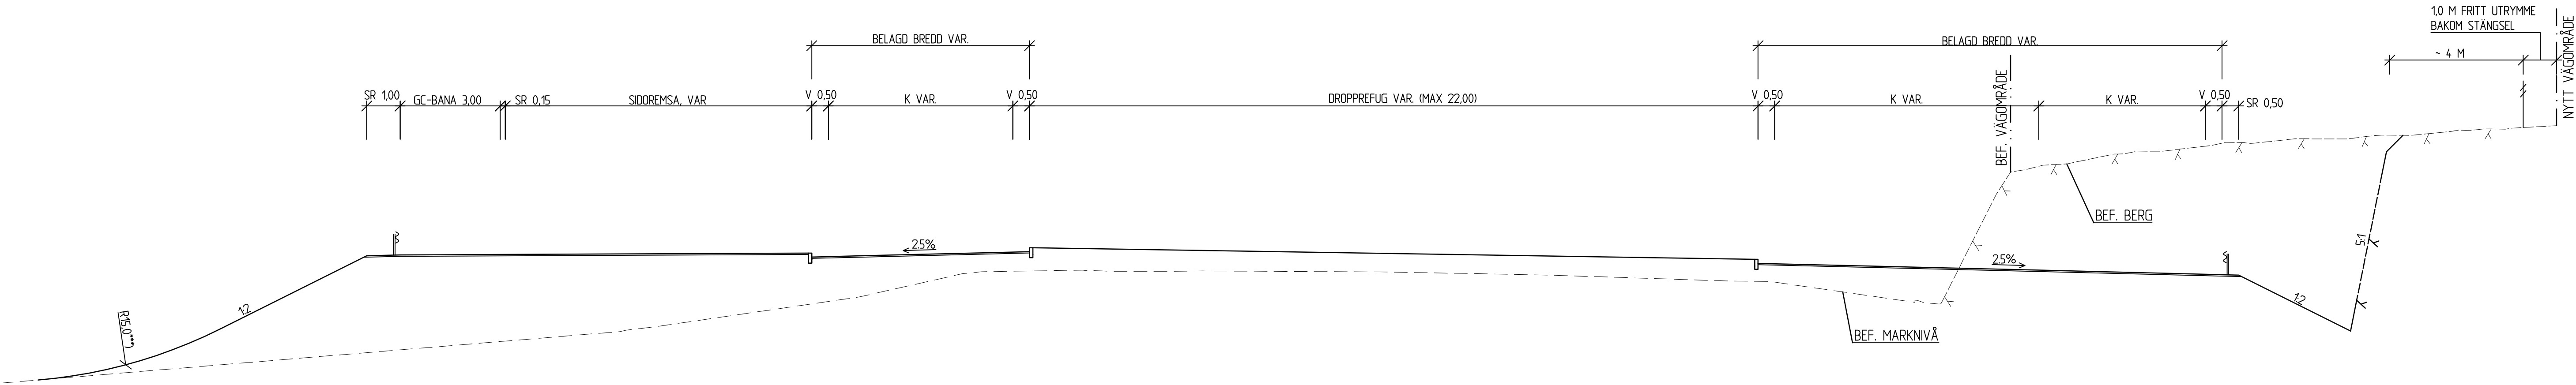


PÅFARTEN TILL E4 VID 0/520 (RIKTNING MOT NORDOST)

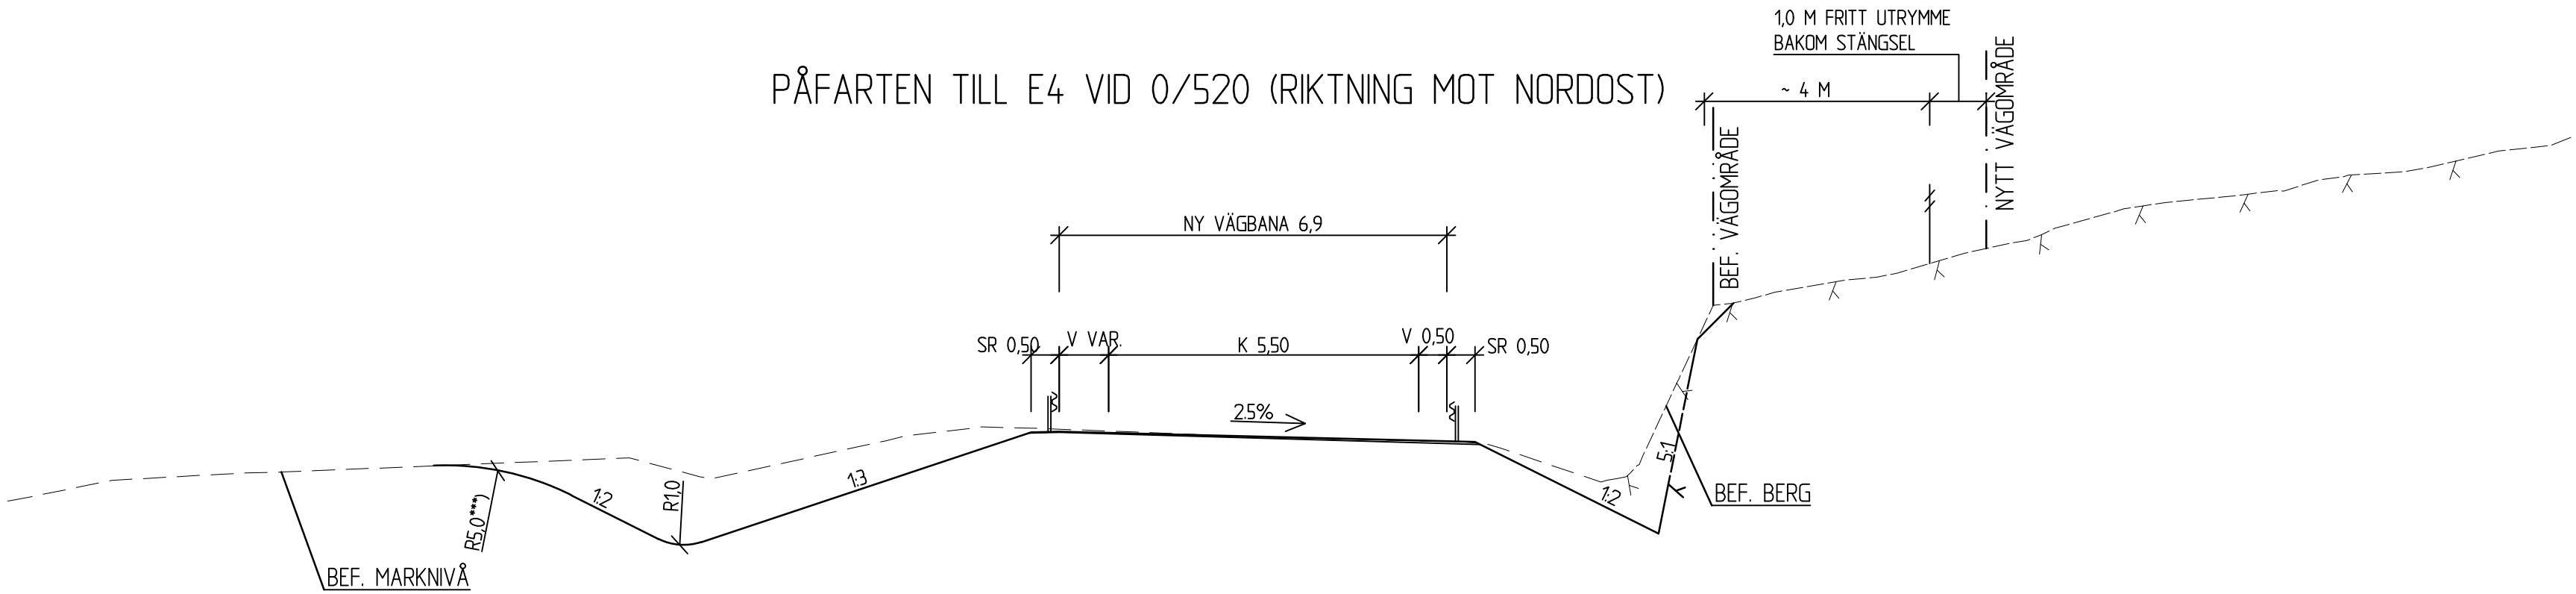

LENNINGS VÄG NORR OM “DROPPEN” VID 0/490 (RIKTNING MOT SÖDER)

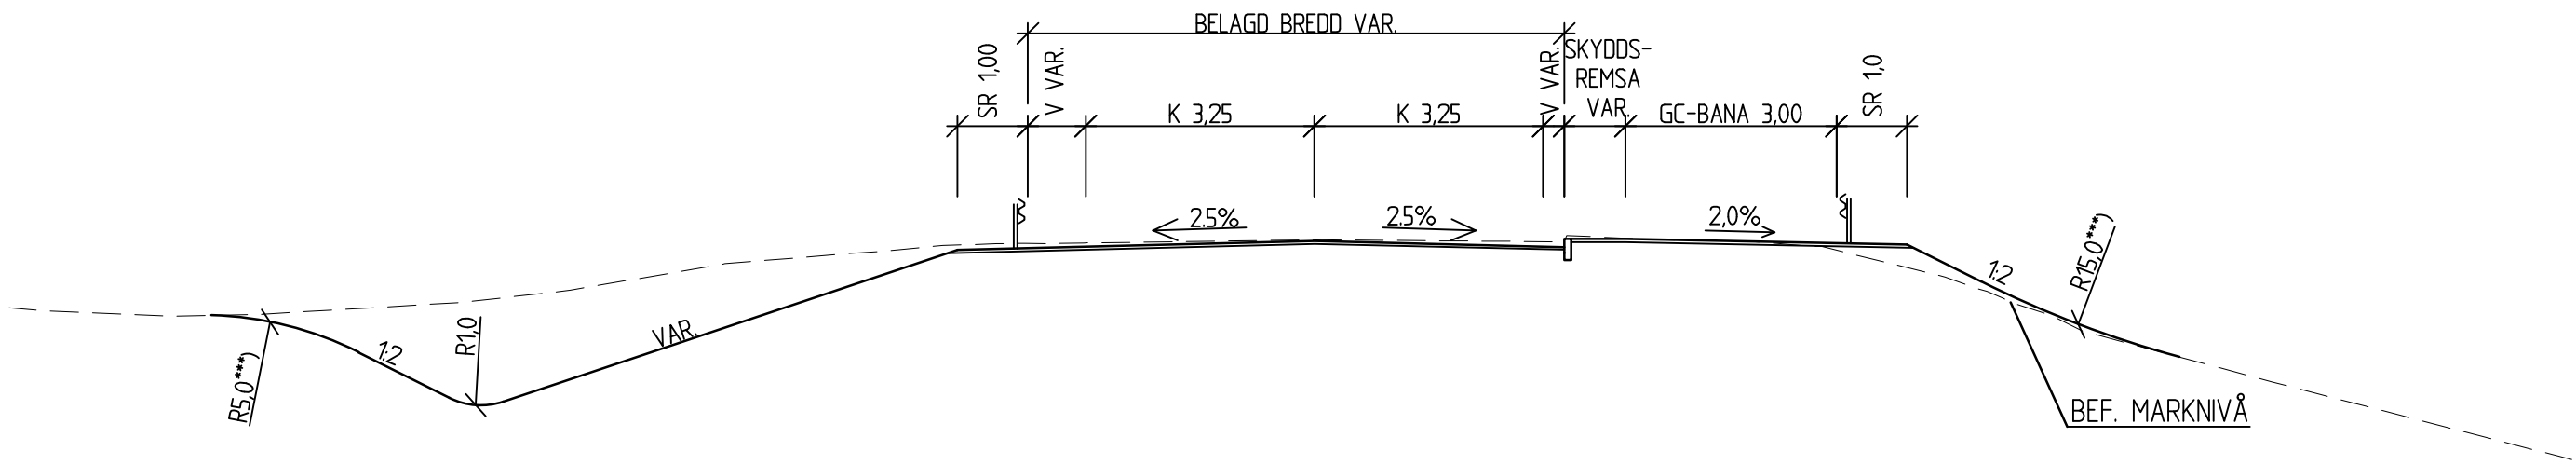

AVFARTEN FRÅN E4 VID 0/050 (RIKTNING MOT VÄSTER)

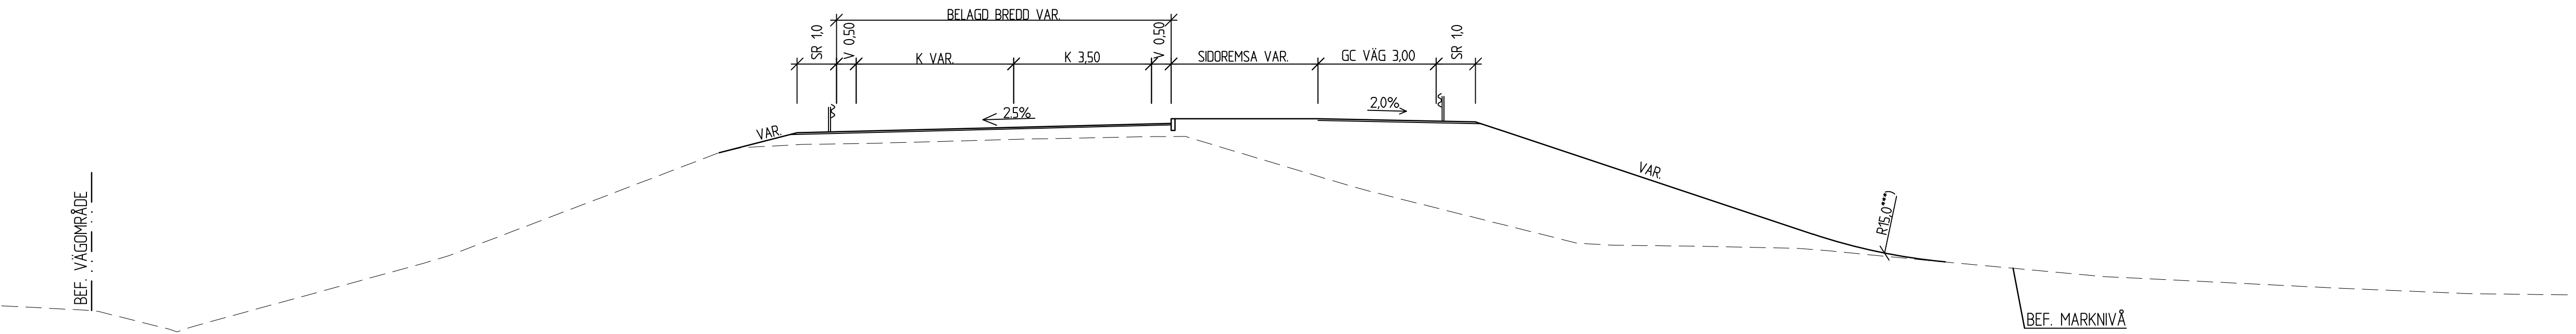

*** SLÄNTAVRUNDNINGEN SKA HA R = 15,0 VID SLÄNTFOT
OCH R = 5,0 VID SLÄNTKRÖN DAR SÅ ÅR MOJLIGT.

TYP AV PLAN		VÄGPLAN	
GRANSKNINGSSTATUS / SYFTE		GRANSKNINGSHANDLING	
HANDLINGSTYP		GRANSKNINGSHANDLING	
DATUM		2022-06-28	
OBJEKT		ÖSTRA INFARTEN NYKÖPING	
DELOMRÅDE / BANDEL		ÖSTRA INFARTEN	
ANLÄGGNINGSGDEL		00-GEMENSAMT (SAMMANSATT OCH ÖVERSIKTER)	
OBJEKTNUMMER / KM		172459	
BESTÄLLARE		TRAFIKVERKET	
LEVERANTÖR		SWECO	
SKAPAD AV		K. RAHMAN	
UPPDRAGSGNUMMER		30017099	
GODKÄND AV		L. BLOMER	
AVDELNING			
RITNINGSTYP		SEKTIONS-RITNING	
TEKNIKOMRÅDE / INNEHÅLL		VÄGUTFORMNING OCH TRAFIK	
BESKRIVNING		TYPSEKTIONER	
SKALA		1:100	
FORMAT		A1	
FÖRVALTNINGSNUMMER			
RITNINGSGNUMMER		2 00 T 04 02	
BLAD		2	
NÄSTA BLAD			
BET			