




Sektion A-A'

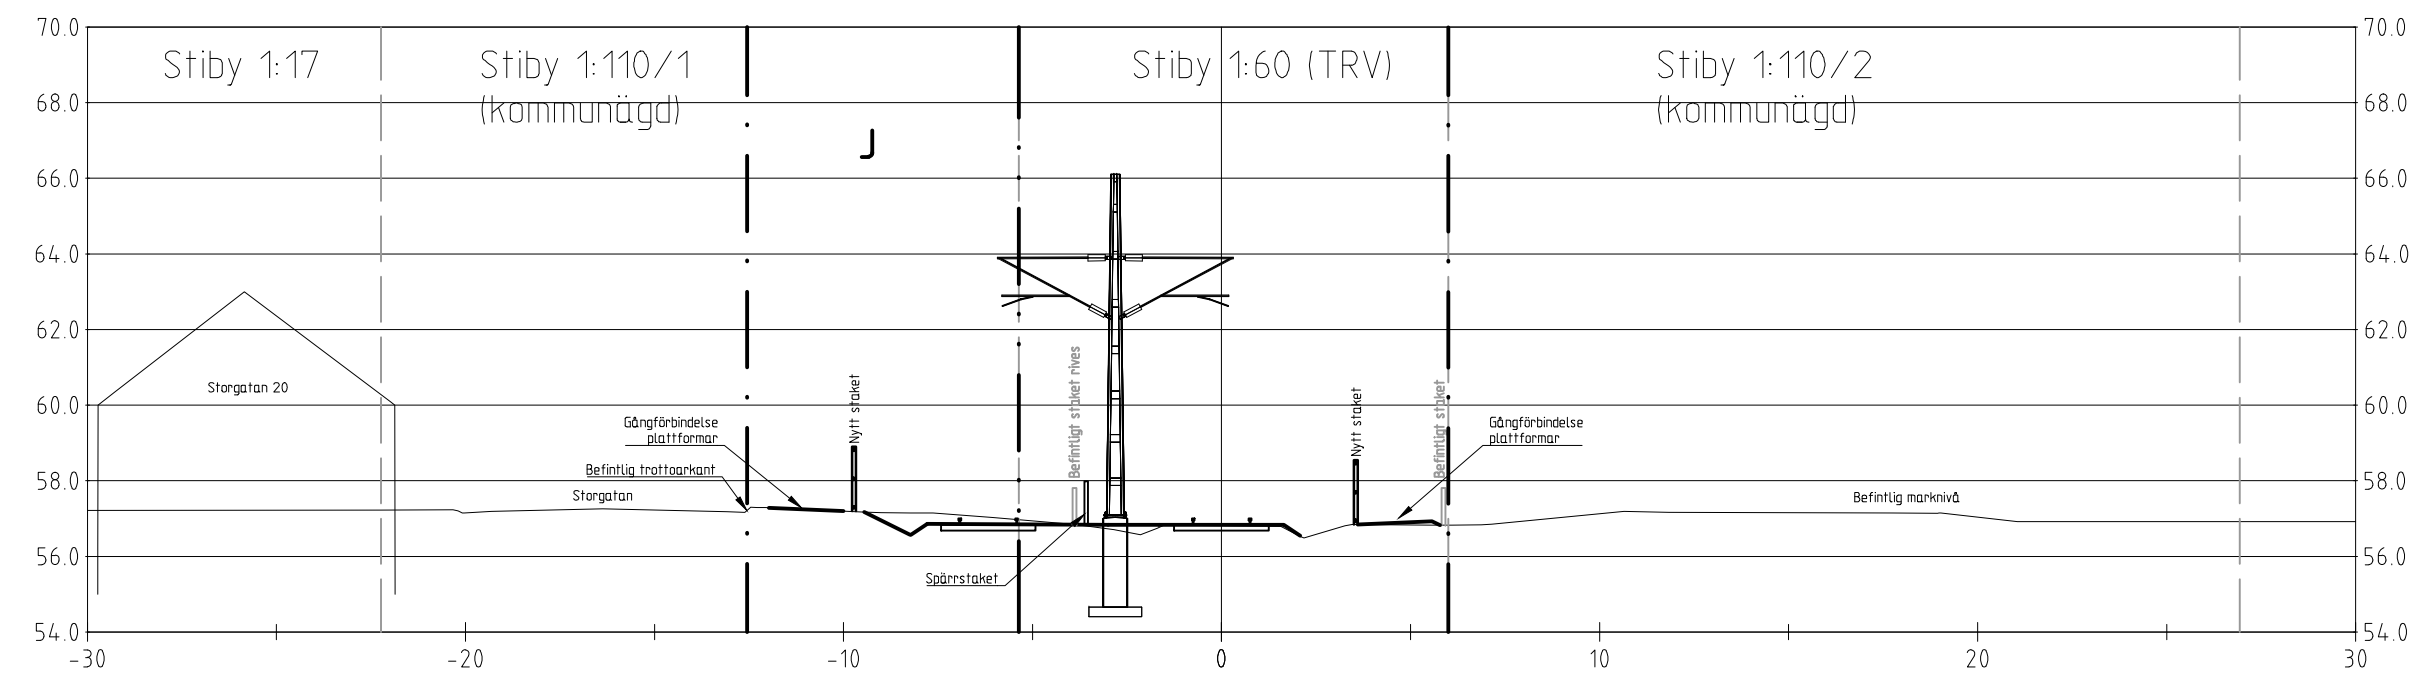


Sektion B-B'

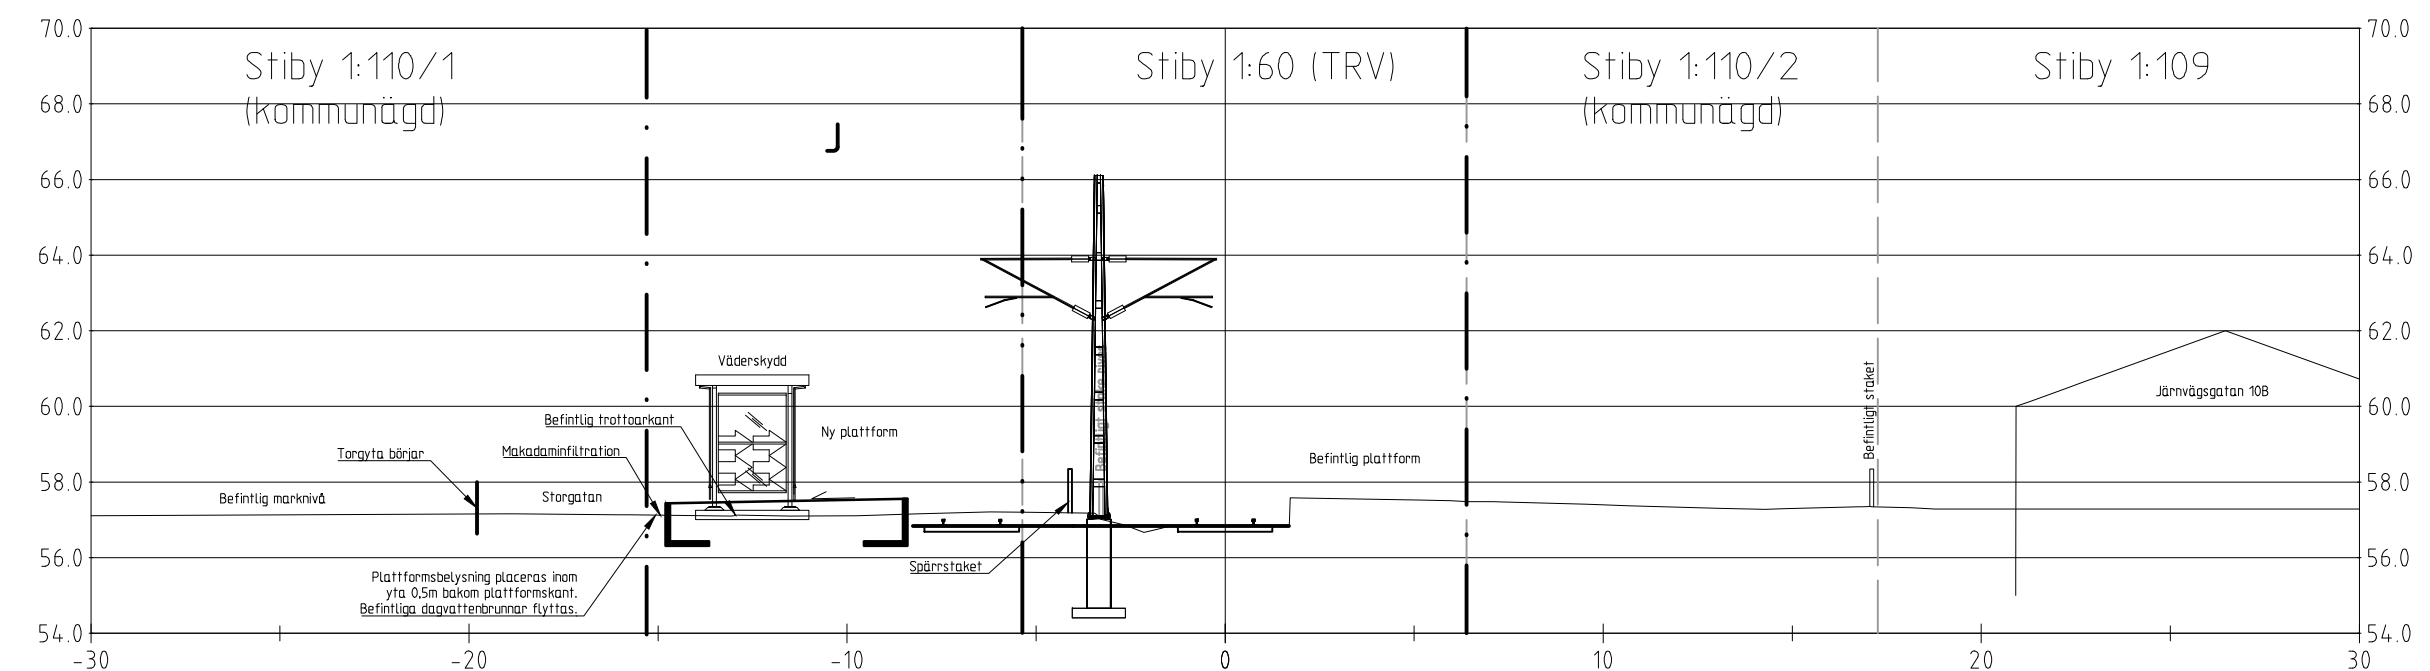

Sektion C-C'

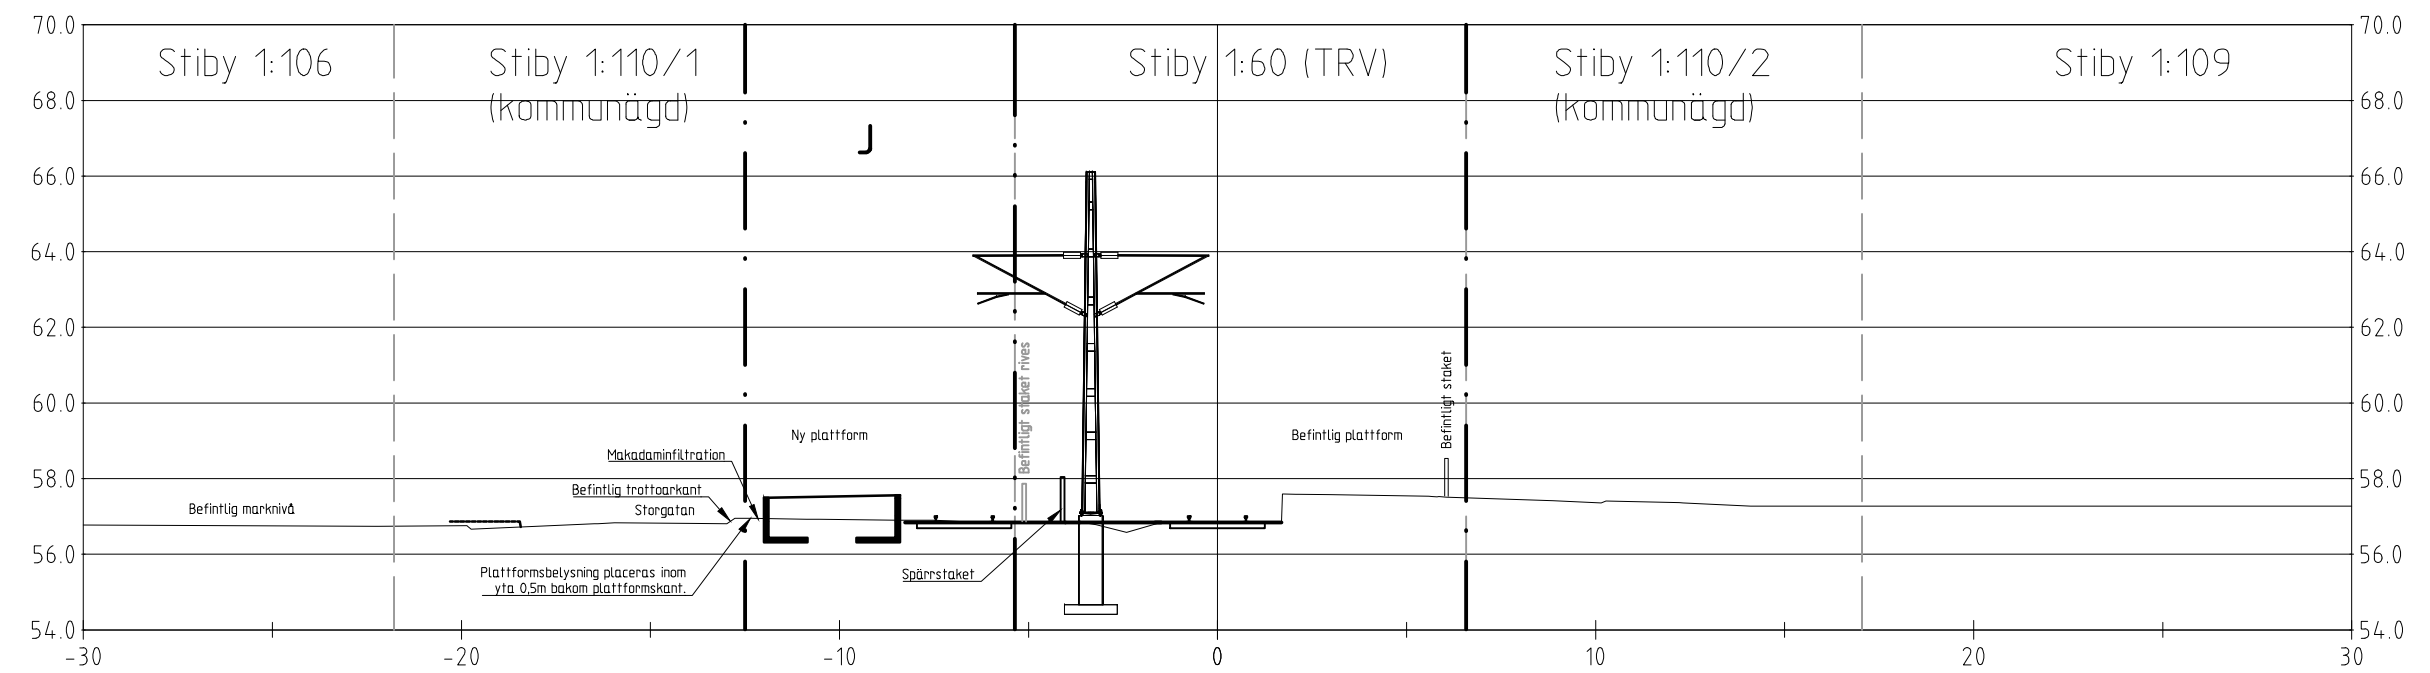

Sektion D-D'

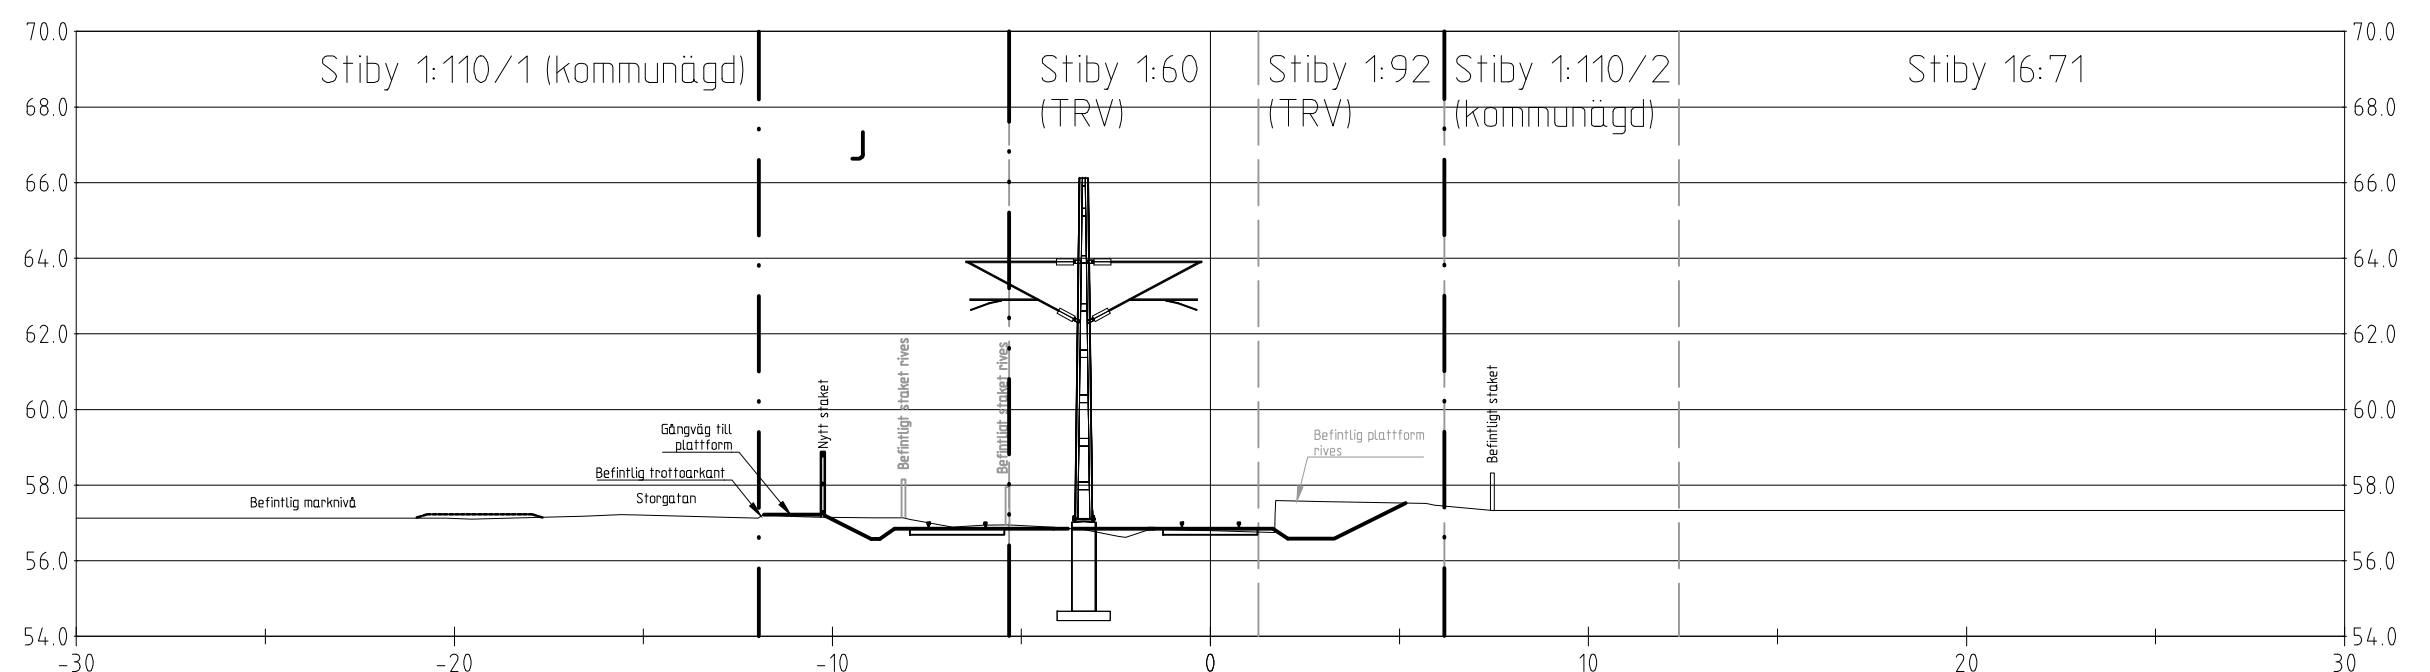

COORDINATSYSTEM

System i höjd: RH 70

TECKENFÖRKLARING

NY ANLÄGGNING

Spår

MARKANSPRÅK

Gräns för järnvägsmark

Avgränsning mellan olika typer av markanspråk

J Ny järnvägsmark med äganderätt

Js Ny järnvägsmark med servituträtt. Servitut för anläggande och vidmakthållande av ledningar.

Fastighetsgräns

Den här ritning är Trafikverkets egendom. Allt obehörigt begagnande av ritningen beivras enligt lag. TRAFIKVERKET

LEVERANTÖR 		AVDELNING Region syd MA järnväg		LEVERANS-/ÄNDRINGS-PM 1.0		TEKNIKOMRÅDE Plan och tillstånd	
SKAPAD AV TYRENS/OGO		UPPDRAGSNUMMER 266906		KONSTRUKTIONSNUMMER 1.0		GRANSKNINGSSTATUS / SYFTE För granskning	
GRANSKAD AV		DATUM 20161018		SKALA 1:200		FORMAT A3FF	
GRANSKAD AV		DATUM 20161018		SKALA 1:200		FORMAT A3FF	
