

### FÖRKLARINGAR

PLANSYSTEM: SWREF 99 12 00  
HÖJDSYSTEM: RH2000


#### MARKANSPRÅK

- GRÄNS FÖR VÄGPLAN
- GRÄNS FÖR VÄGOMRÅDE
- AVGRÄNSNING MELLAN OLIKA TYPER AV MARKANSPRÅK
- NY VÄGKANT
- RÄCKE
- LÄNGDMÄTNING

#### BEFINTLIGT

- VÄGOMRÅDE
- DETALJPLAN
- LEDNINGSRÄTT
- GEMENSAMHETSANLÄGGNING
- SERVITUT
- VÄGRÄCKE
- BEF. VÄGMITT
- DIKE/BÄCK
- JÄRNVÄG
- FASTIGHETSBETECKNING
- TRAKTNAMN

4:10  
SÄVE

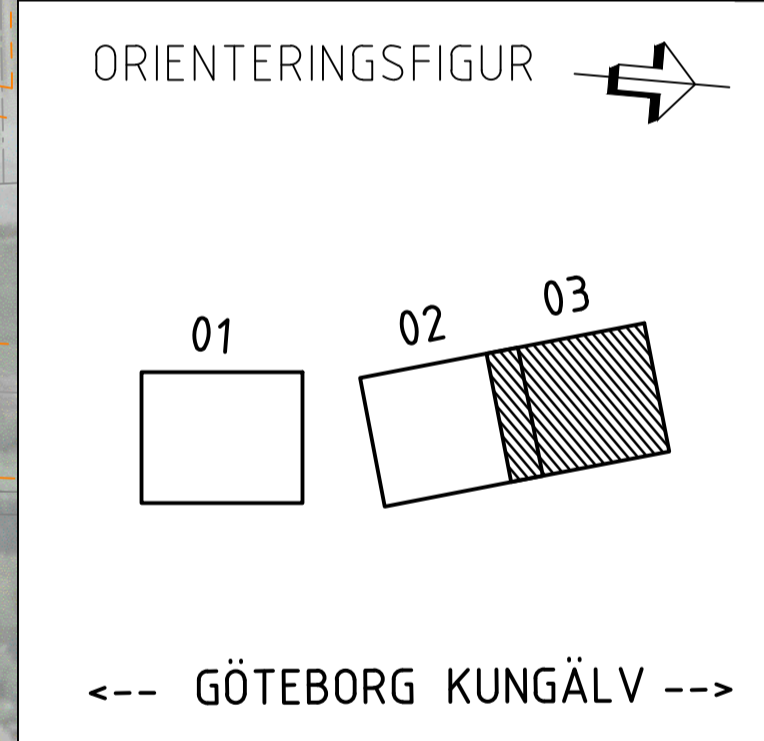

TYP AV PLAN: **VÄGPLAN**

GRANSKNINGSSTATUS / SYFTE: **FÖR GRANSKNING**

HANDLINGSTYP: **GRANSKNINGSHANDLING**

DATUM: 2022-02-28 | LEVERANS / ÄNDRINGS-PM

OBJEKT: **VÄG 570**

DELOMRÅDE / BANDEL: **TUVEV. - KORNHALLSV.**

ANLÄGGNINGSDJUP: **VÄGNÄT V OM E6.20**

GEMENSAMT

OBJEKTNUMMER / KM: 172006/172007 | KONSTRUKTIONNUMMER

BESTÄLLARE: **TRAFIKVERKET** | LEVERANTÖR: **TYRÉNS**

SKAPAD AV: A HAJI YOUNES | UPPDRAGSNUMMER: 305880

GOCKÄND AV: T HOGANDER | AVDELNING

RITNINGSTYP: **PLAN**

TEKNIKOMRÅDE / INNEHÅLL: **MARK**

BESKRIVNING: **ILLUSTRATIONSPLAN**

SKALA: 1:1000 | FORMAT: A1 | FÖRVALTNINGSNUMMER

RITNINGNUMMER: 400C0203 | BLAD: NÄSTA BLAD | BET