
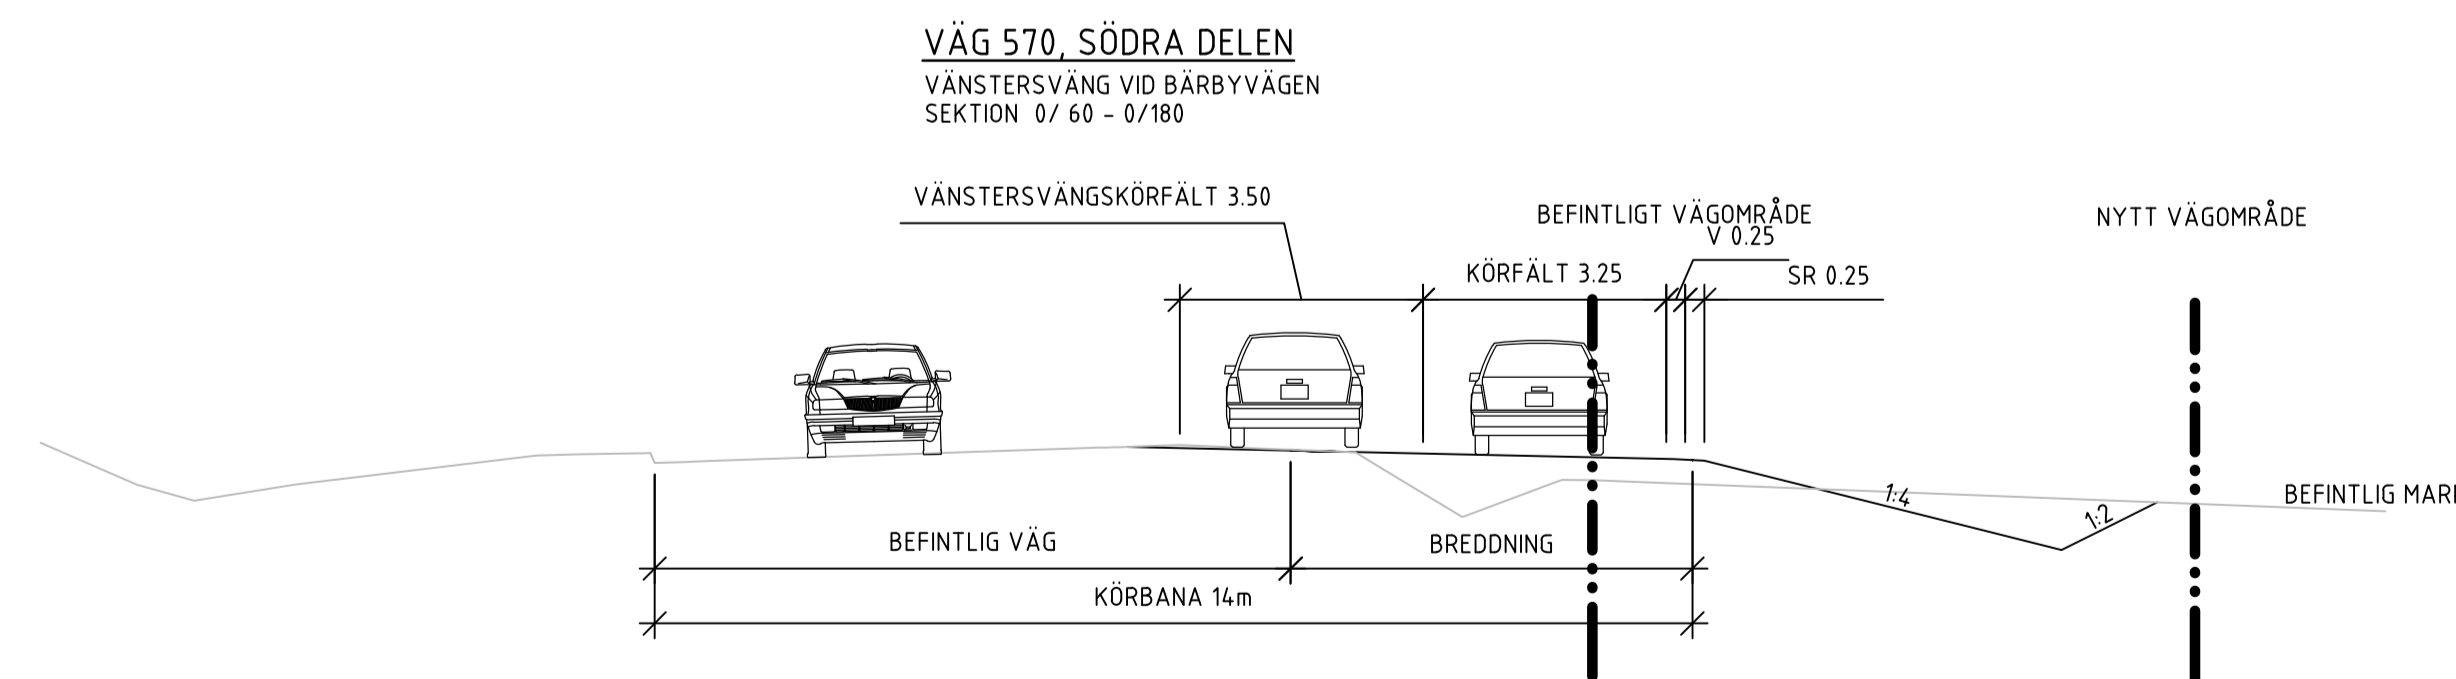


VÄG 570, BUSSHÅLLPLATS
FLERA PLATSER

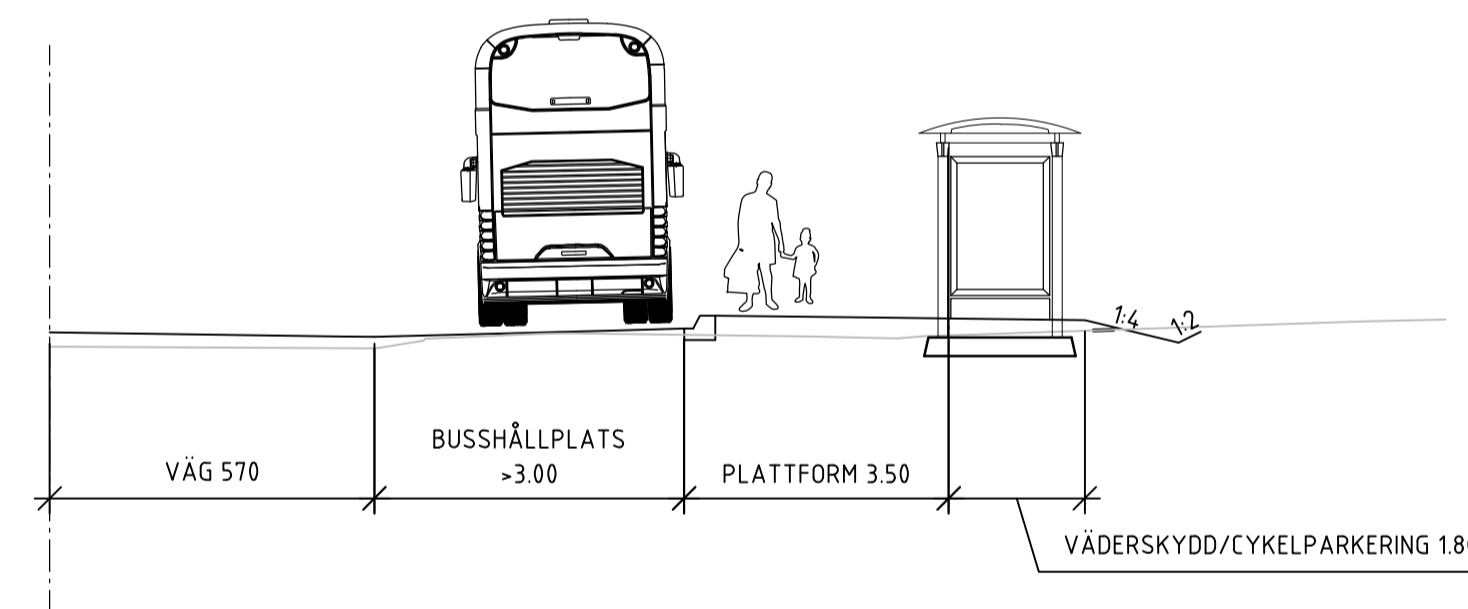

TYP AV PLAN		VÄGPLAN	
GRANSKNINGSSTATUS / SYFTE		FÖR GRANSKNING	
HANDLINGSTYP		GRANSKNINGSHANDLING	
DATUM	2022-02-28	LEVERANS / ÄNDRINGS-PM	
OBJEKT	VÄG 570		
DELOMRÅDE / BANDEL	TUVEV. - KORNHALLSV.		
ANLÄGGNINGDEL	VÄGNÄT V OM E6.20		
OBJEKTNUMMER / KM	172006/172007	KONSTRUKTIONSNUMMER	
BESTÄLLARE	TRAFIKVERKET	LEVERANTÖR	TYRÉNS
SKAPAD AV	A HAJI YOUNES	UPPRAGSNUMMER	305880
GRANSKAD AV	T HOGANDER	AVDELNING	
RITNINGSTYP	SEKTION		
TEKNIKOMRÅDE / INNEHÅLL	MARK		
BESKRIVNING	TYPSEKTIONER		
SKALA	1:100	FORMAT	A1
RITNINGSNUMMER	400C0401	FÖRVALTNINGSNUMMER	
BLAD		NÄSTA BLAD	BET