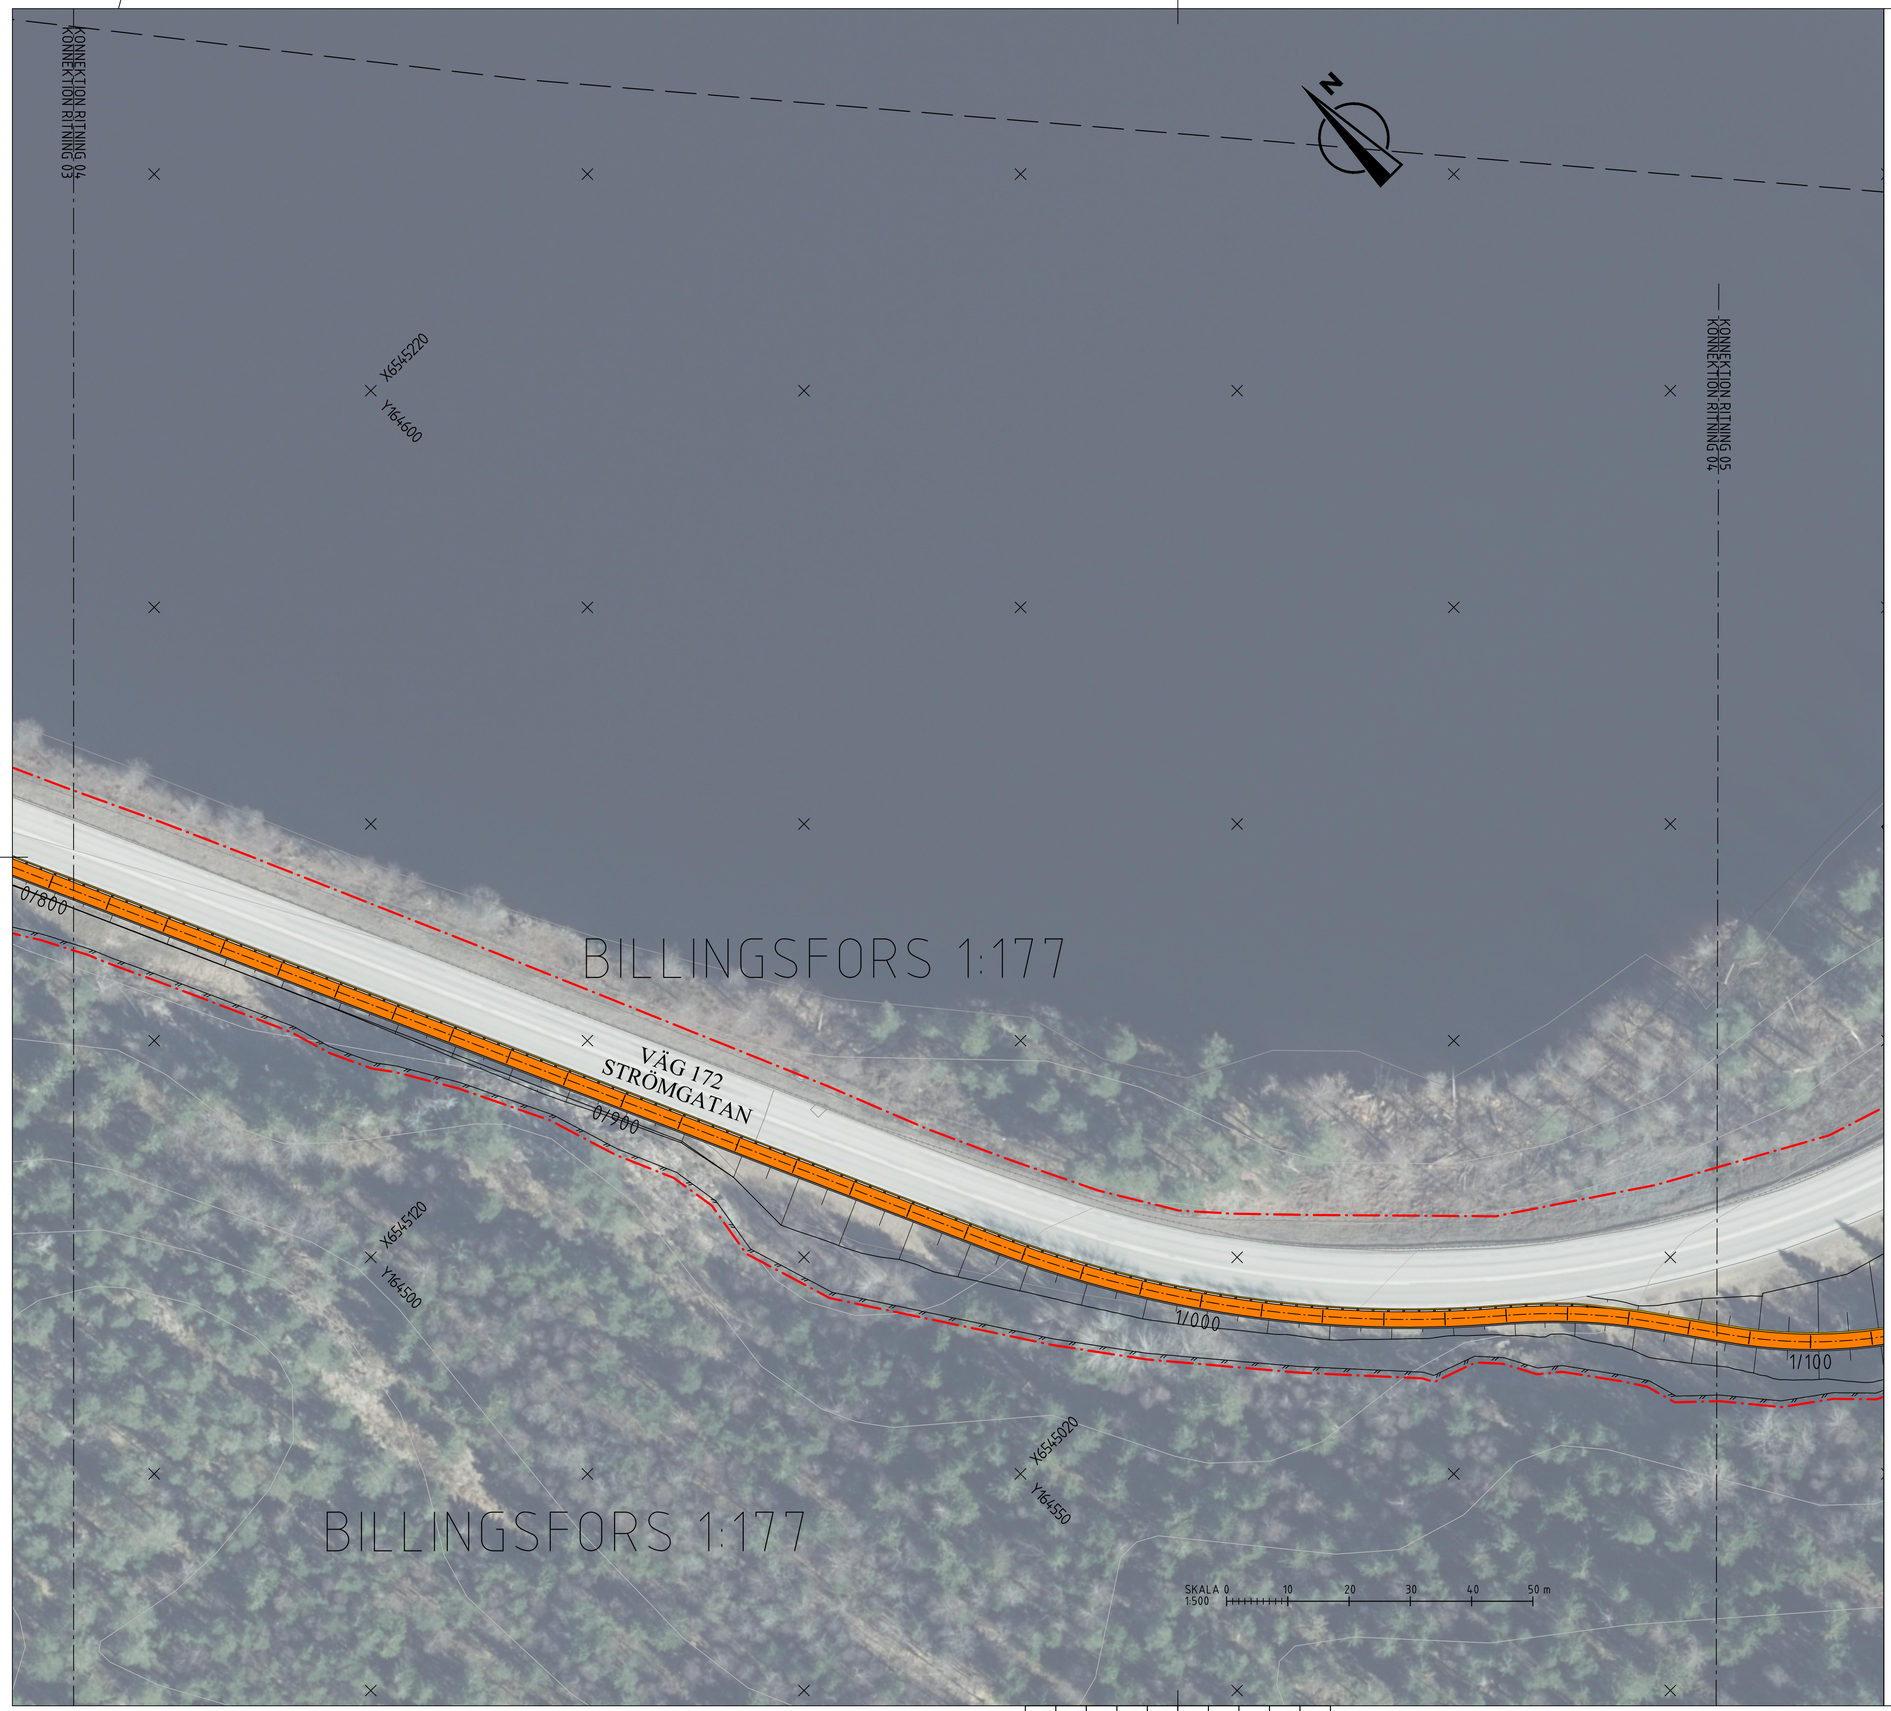

KOORDINATSYSTEM:

SYSTEM I PLAN: SWEREF99 12 00 SYSTEM I HÖJD: RH 2000

PROJEKTERAT

- PROJEKTERAD VÄGLINJE MED LÄNGDANGIVELSE (0/100)
- NY SLÄNT
- GRÄNS FÖR VÄGOMRÅDE
- AVGRÄNSNING MELLAN OLIKA TYPER AV MARKANSPRÅK
- BEFINTLIGT VÄGOMRÅDE
- NY- ELLER OMBYGGNAD, ALLMÄN VÄG.
- ALLMÄN GÅNG- OCH CYKELVÄG.
- NY- ELLER OMBYGGNAD, STÖDREMSA
- KANTSTÖD
- SKYDDSREMSA
- RONDELLYTA
- REFUG
- FAUNASTÄNGSEL
- RÄCKE, GÅNG- OCH CYKELVÄG
- SIDORÄCKE, VÄG
- INFART STÄNGS

BEFINTLIGT

- TRAKTGRÄNS
- FASTIGHETSGRÄNS
- SERVITUT, LEDNINGSRÄTT ELLER GEMENSAMHETSANLÄGGNING
- PLANLAGT OMRÅDE
- VATTENDRAG/SJÖ
- SANKMARK
- BEFINTLIGT FAUNASTÄNGSEL
- BEFINTLIGT VÄGRÄCKE
- BEFINTLIG TRUMMA
- HÖGSPÄNNINGSLEDNING
- BOSTADSBYGGNAD
- HÖJDKURVA
- BEFINTLIGA TRÄD
- BEFINTLIG BELYSNINGSSTOLPE

BLADINDELNING

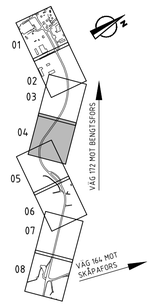

TYP AV PLAN: VÄGPLAN

GRANSKNINGSSTATUS / SYFTE: FÖR GRANSKNING

HANDLINGSTYP: SAMRÅDSHANDLING

DATUM: 2024-06-14

LEVERANS / ÄNDRINGS-PM:

OBJEKT: VÄG 164/172 SKÅPAKORSET SAMT GC-VÄG

DELOMRÅDE / BANDEL: 1 BENGTSFORS-SKÅPAKORSET

ANLÄGGNINGSDEL: 02 VÄG 172 GÅNG- OCH CYKELVÄG

OBJEKTNUMMER / KM: 165586

KONSTRUKTIONSNUMMER:

BESTÄLLARE: TRAFIKVERKET

LEVERANTÖR: Lektus

SKAPAD AV: A MÖRK

UPPDRAGSNUMMER: 13220036

GODKÄND AV: L ÅHLEN

AVDELNING: VÄSTERÅS

RITNINGSTYP: PLANRITNING

TEKNIKOMRÅDE / INNEHÅLL: T VÄGUTFORMNING OCH TRAFIK

BESKRIVNING: ILLUSTRATIONSPLAN GC VÄG 172

KM 0/800-1/085

SKALA	FORMAT	FÖRVALTNINGSNUMMER		
1:500	A1			
RITNINGSNUMMER		BLAD	NÄSTA BLAD	BET
102T0504		04	05	

PLO: 2024-06-07 10:26 U:\SB_MO\13220036_VÄG 164 172\02_CAD\1_VP\TR\TDEF\102T0504.DWG ANTON MÖRK

XREF MODELLVT0105 2024-05-16 15:37 MODELLVT0105201 2024-05-13 13:25 MODELLVT0202 2024-05-13 16:45 MODELLVT0202201 2024-05-16 16:29 MODELLVT0102 2024-05-16 16:40 MODELLVT0102201 2024-05-13 16:57 MODELLVT0202203 2024-05-13 16:57 MODELLVC0105201 2024-05-06 17:46

MODELLVX0105520 2024-05-07 15:48 MODELLVX0105521 2024-05-07 15:49 MODELLVX0105061 2024-05-08 13:56 MODELLVT0105201 2024-05-16 16:05 MODELLVT0105202 2024-05-16 16:07 MODELLVT0105206 2024-05-16 16:54 MODELLVT0105208 2024-05-16 16:55 MODELLVX0105806 2024-05-16 13:30 MODELLVX0105807 2024-05-16 13:30 MODELLVX0105802 2024-10-12 13:25

MODELLVX0105803 TIF 2022-10-12 13:25
MODELLVX0105804 TIF 2022-10-12 13:25