


Bilagor

Bilaga 1 - Karta korridorer för tillåtlighetsprövning

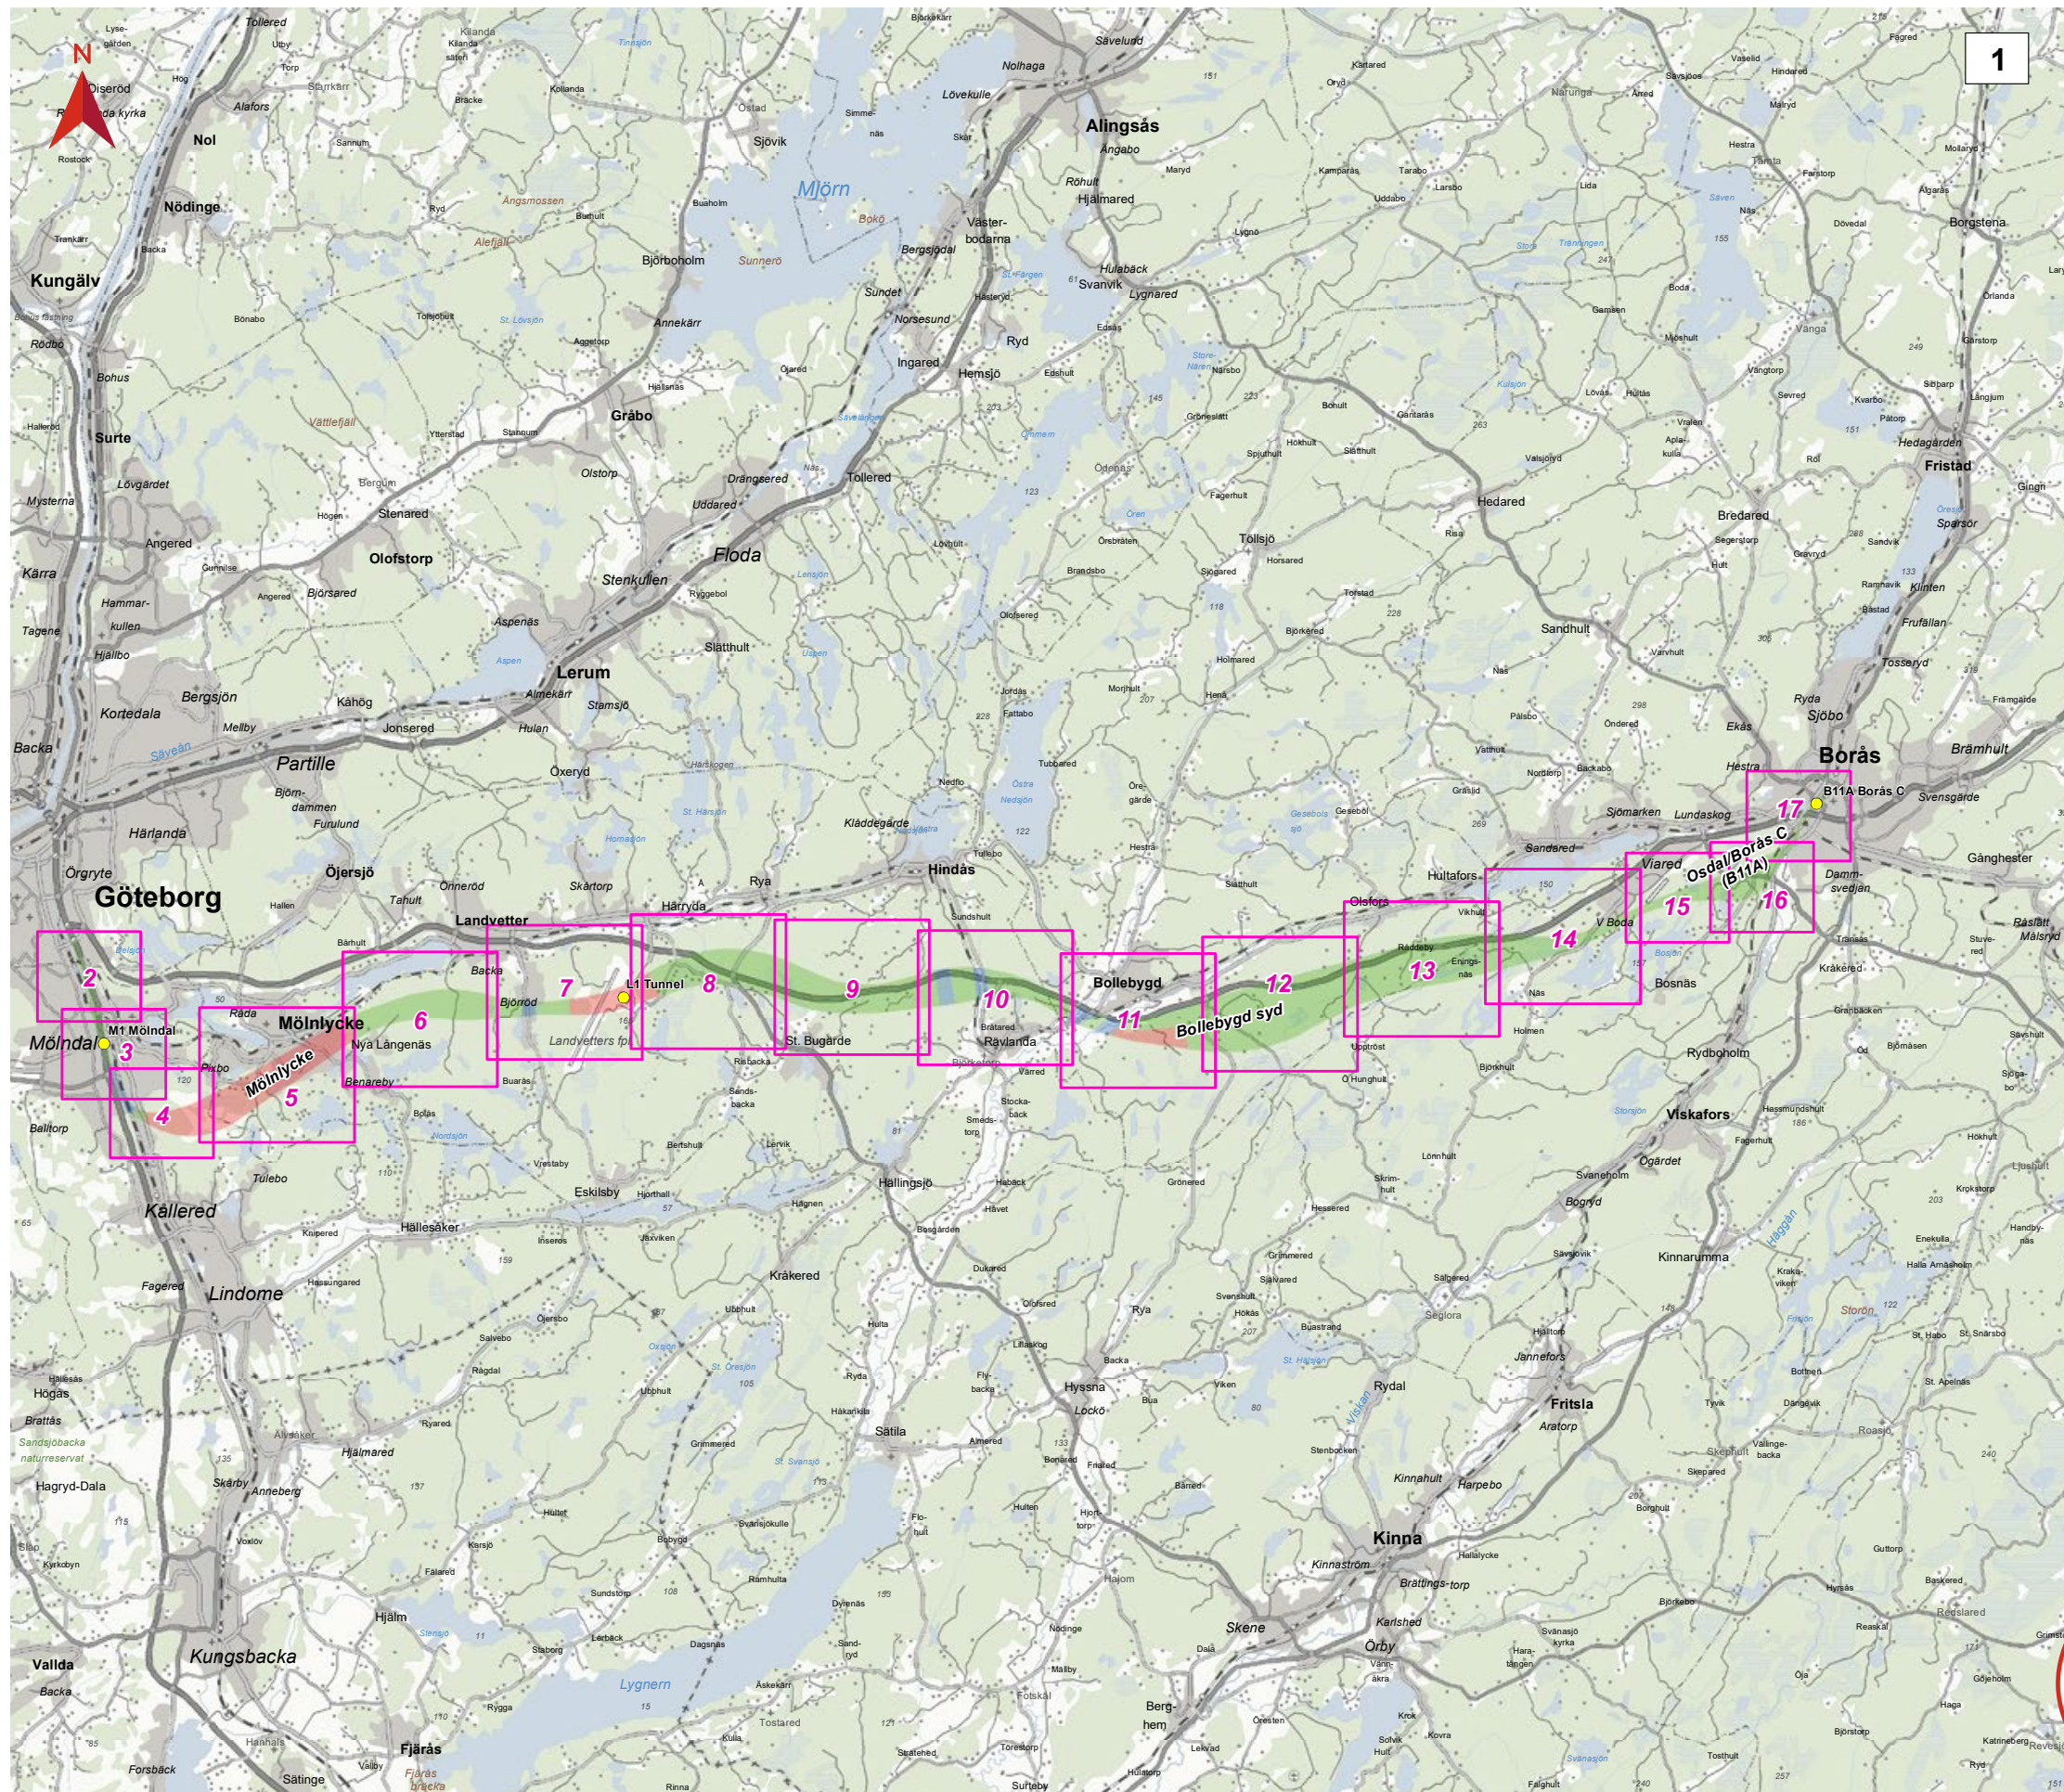

GÖTEBORG - BORÅS

Korridor för tillfällighetsprovning
Rangordning 1

Datum: 2022-01-31
Skala (A3): 1:200 000

0 2 4 6 8 10 km
© Lantmäteriet


Översiktskarta

- Utsnitt detaljkarta
- Ungefärligt stationsläge

Bedömd huvudsaklig anläggningstyp för ny stambana

(Gränser mellan anläggningstyper är ungefärliga och kommer att detaljstuderas i utformning av planförslag)

- Bank eller skärning
- Lång bro
- Bergtunnel

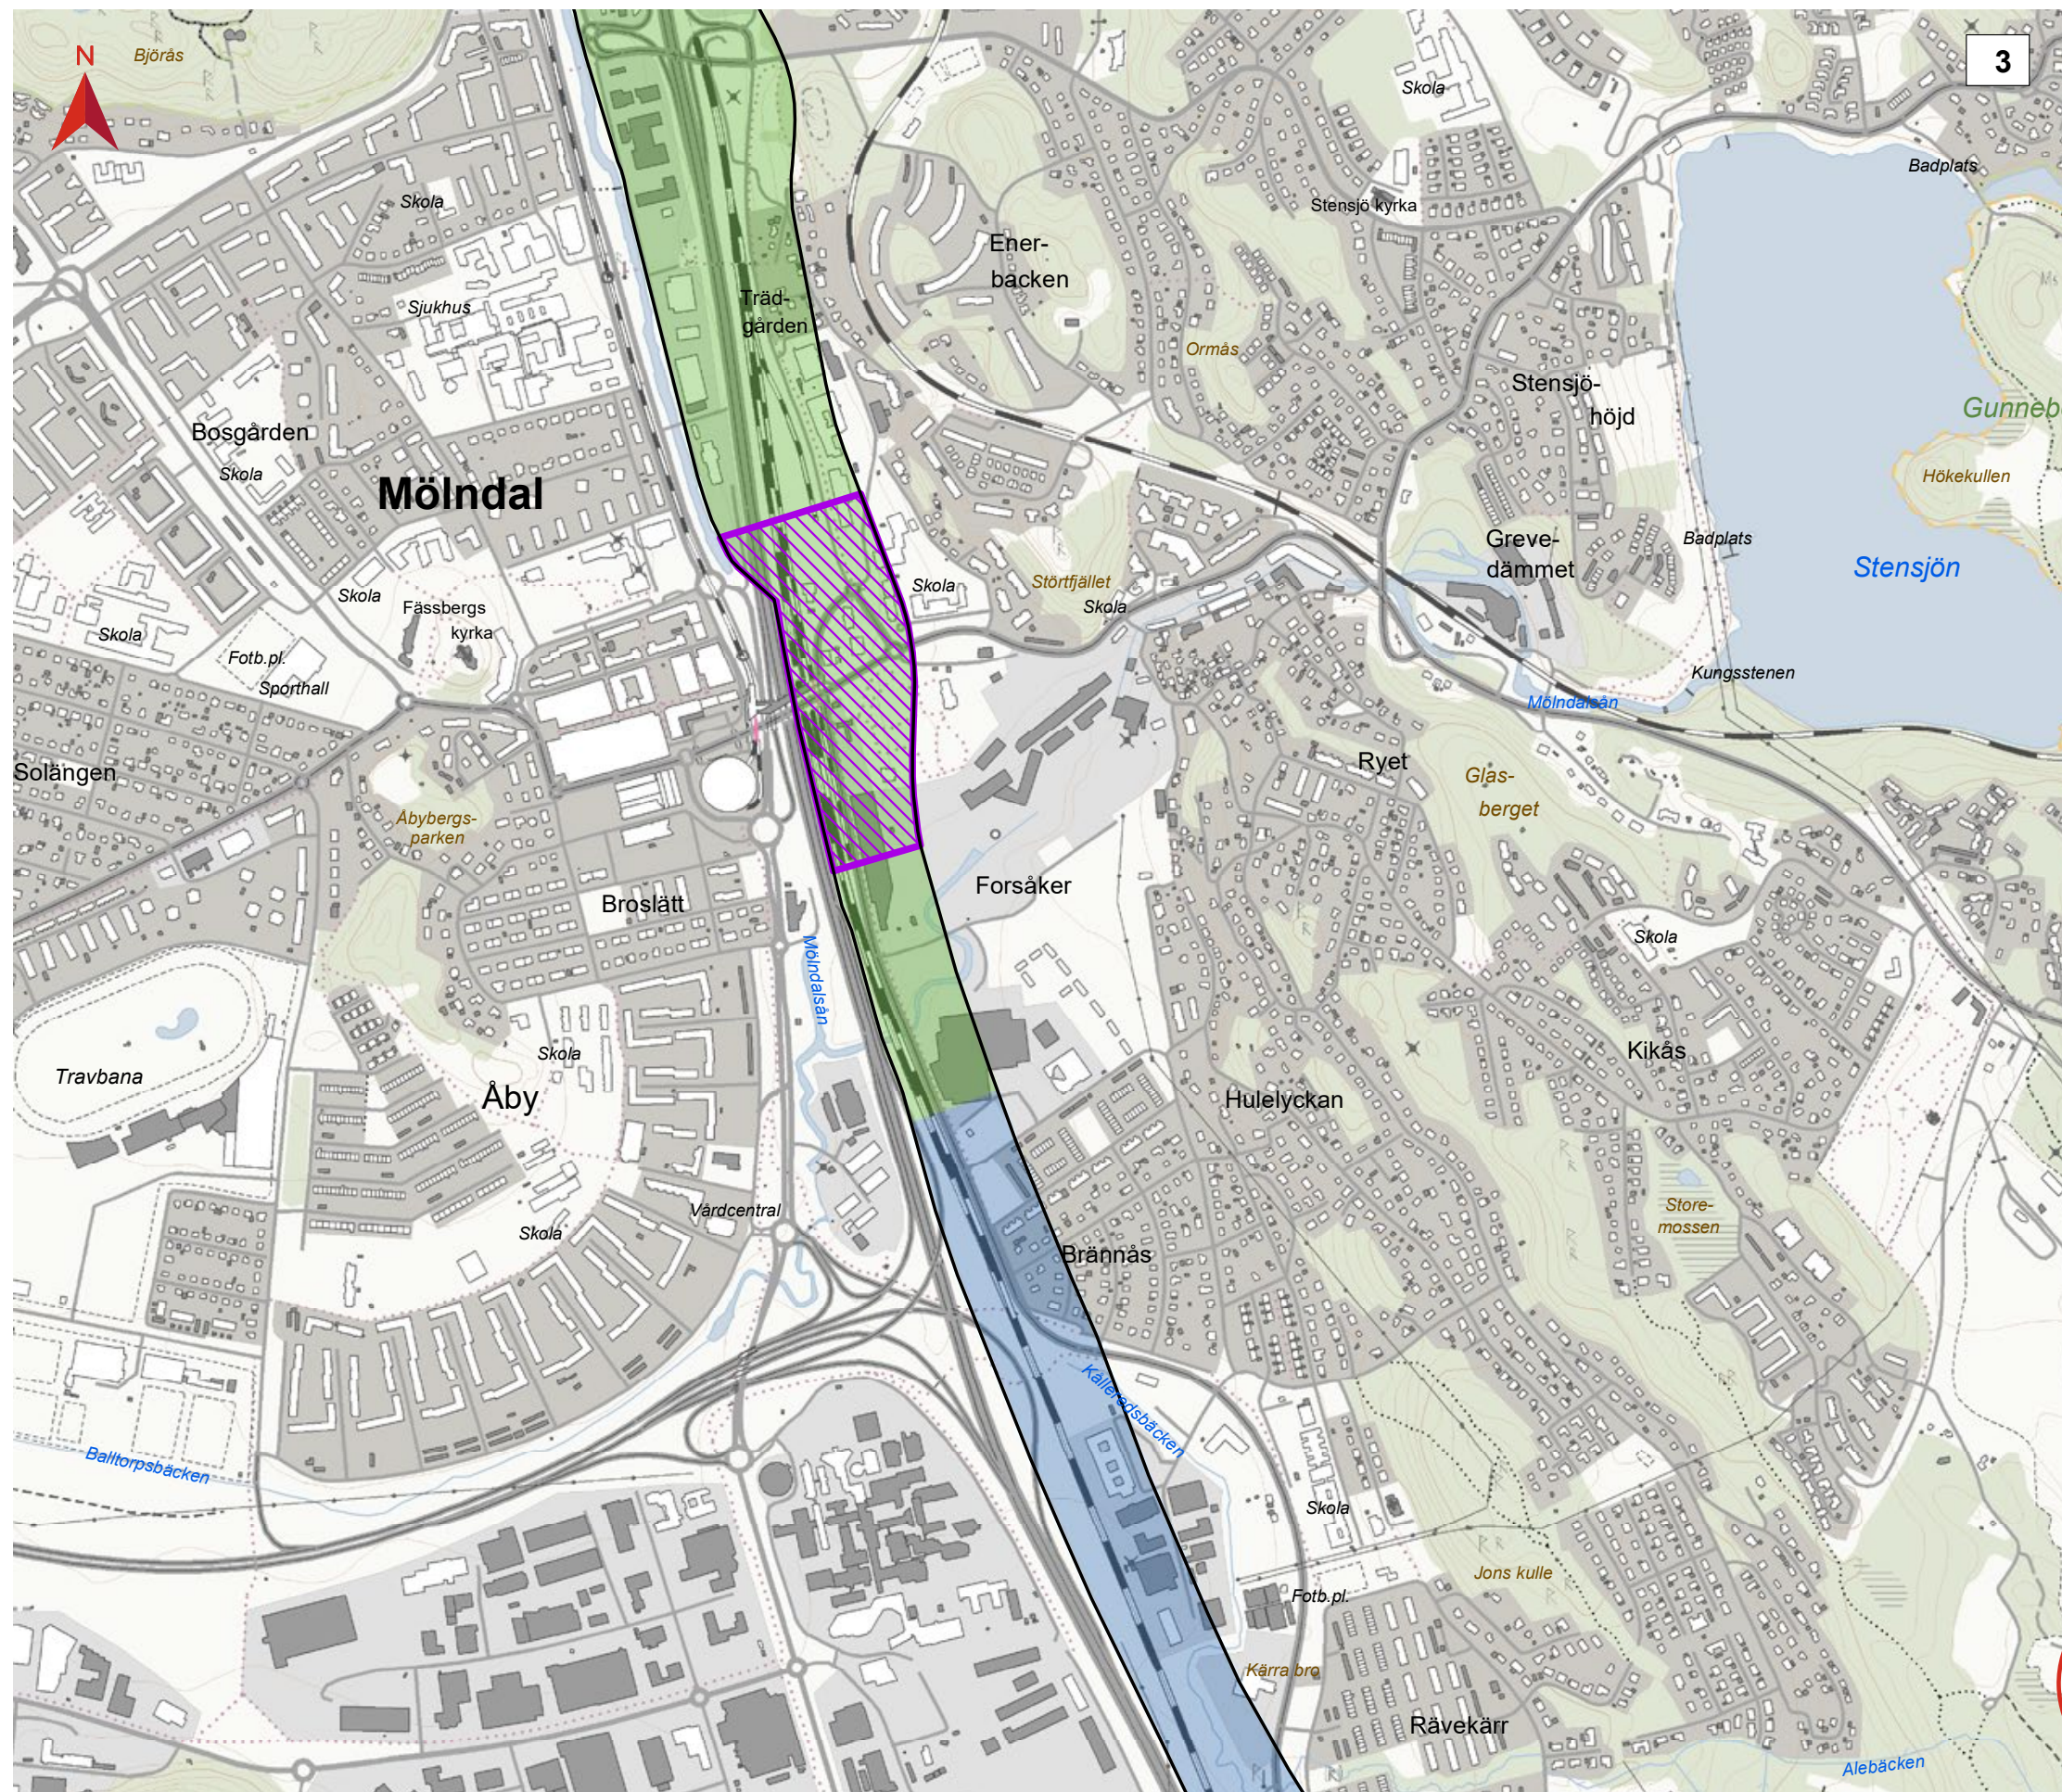

GÖTEBORG - BORÅS

Korridor för tillåtlighetsprövning
Rangordning 1

Datum: 2022-01-31
Skala (A3): 1:10 000

0 100 200 300 400 500 m
© Lantmäteriet, Geodatasamverkan


Detaljarta


- Ungefärligt stationsläge
- Gräns för järnvägskorridor

Bedömd huvudsaklig anläggningstyp för ny stambana

(Gränser mellan anläggningstyper är ungefärliga och kommer att detaljstuderas i utformning av planförslag)

- Bank eller skärning
- Lång bro
- Bergtunnel

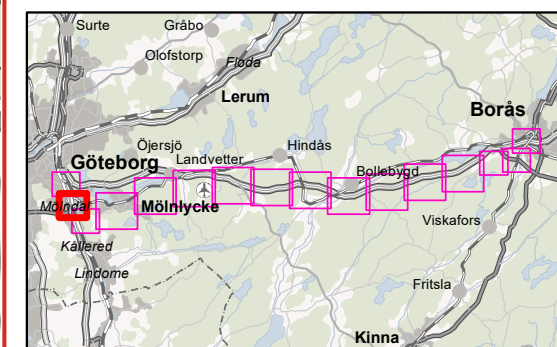


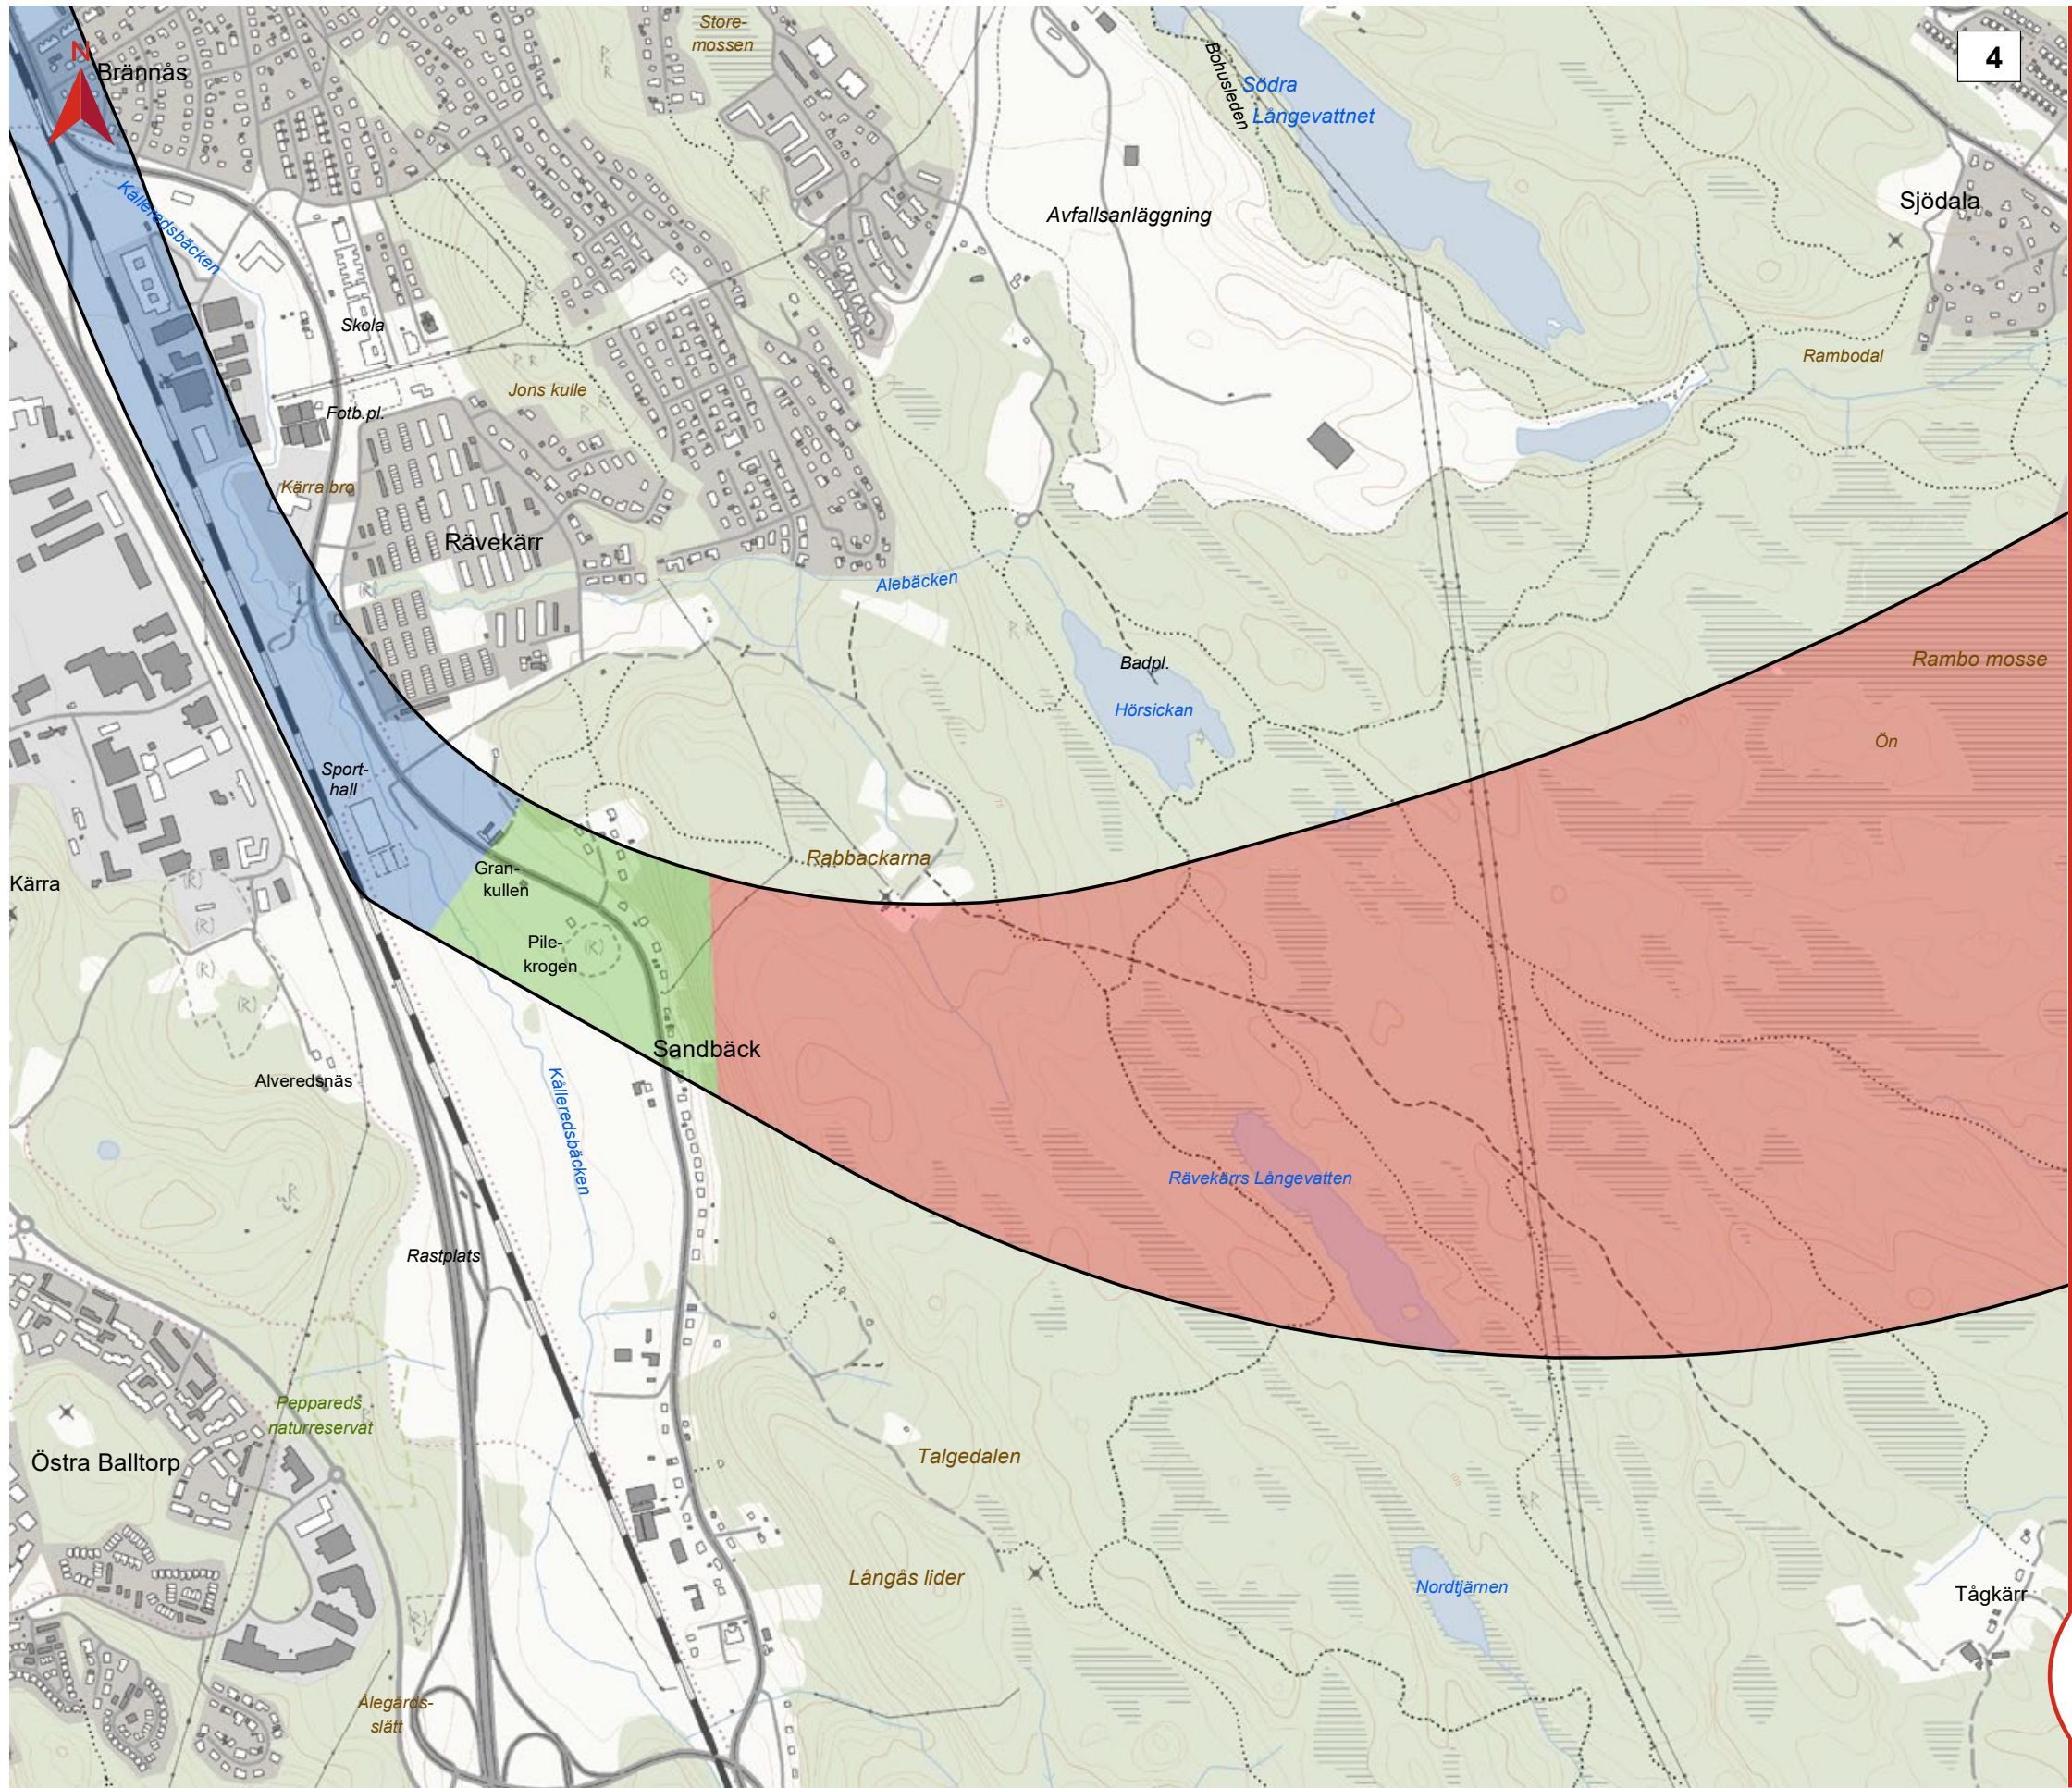

GÖTEBORG - BORÅS

Korridor för tillåtlighetsprövning
Rangordning 1

Datum: 2022-01-31
Skala (A3): 1:10 000

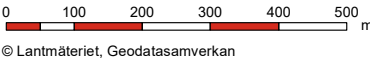


Detalj-karta


Gräns för järnvägskorridor

Bedömd huvudsaklig anläggningstyp för ny stambana

(Gränser mellan anläggningstyper är ungefärliga och kommer att detaljstuderas i utformning av planförslag)

- Bank eller skärning
- Lång bro
- Bergtunnel

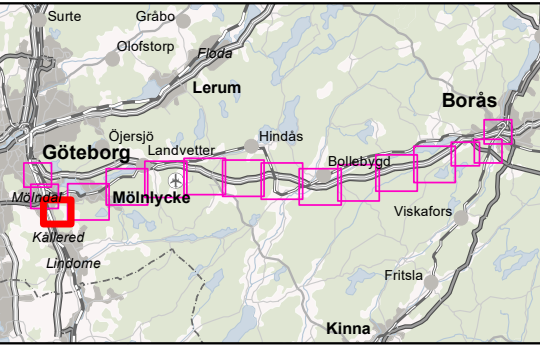

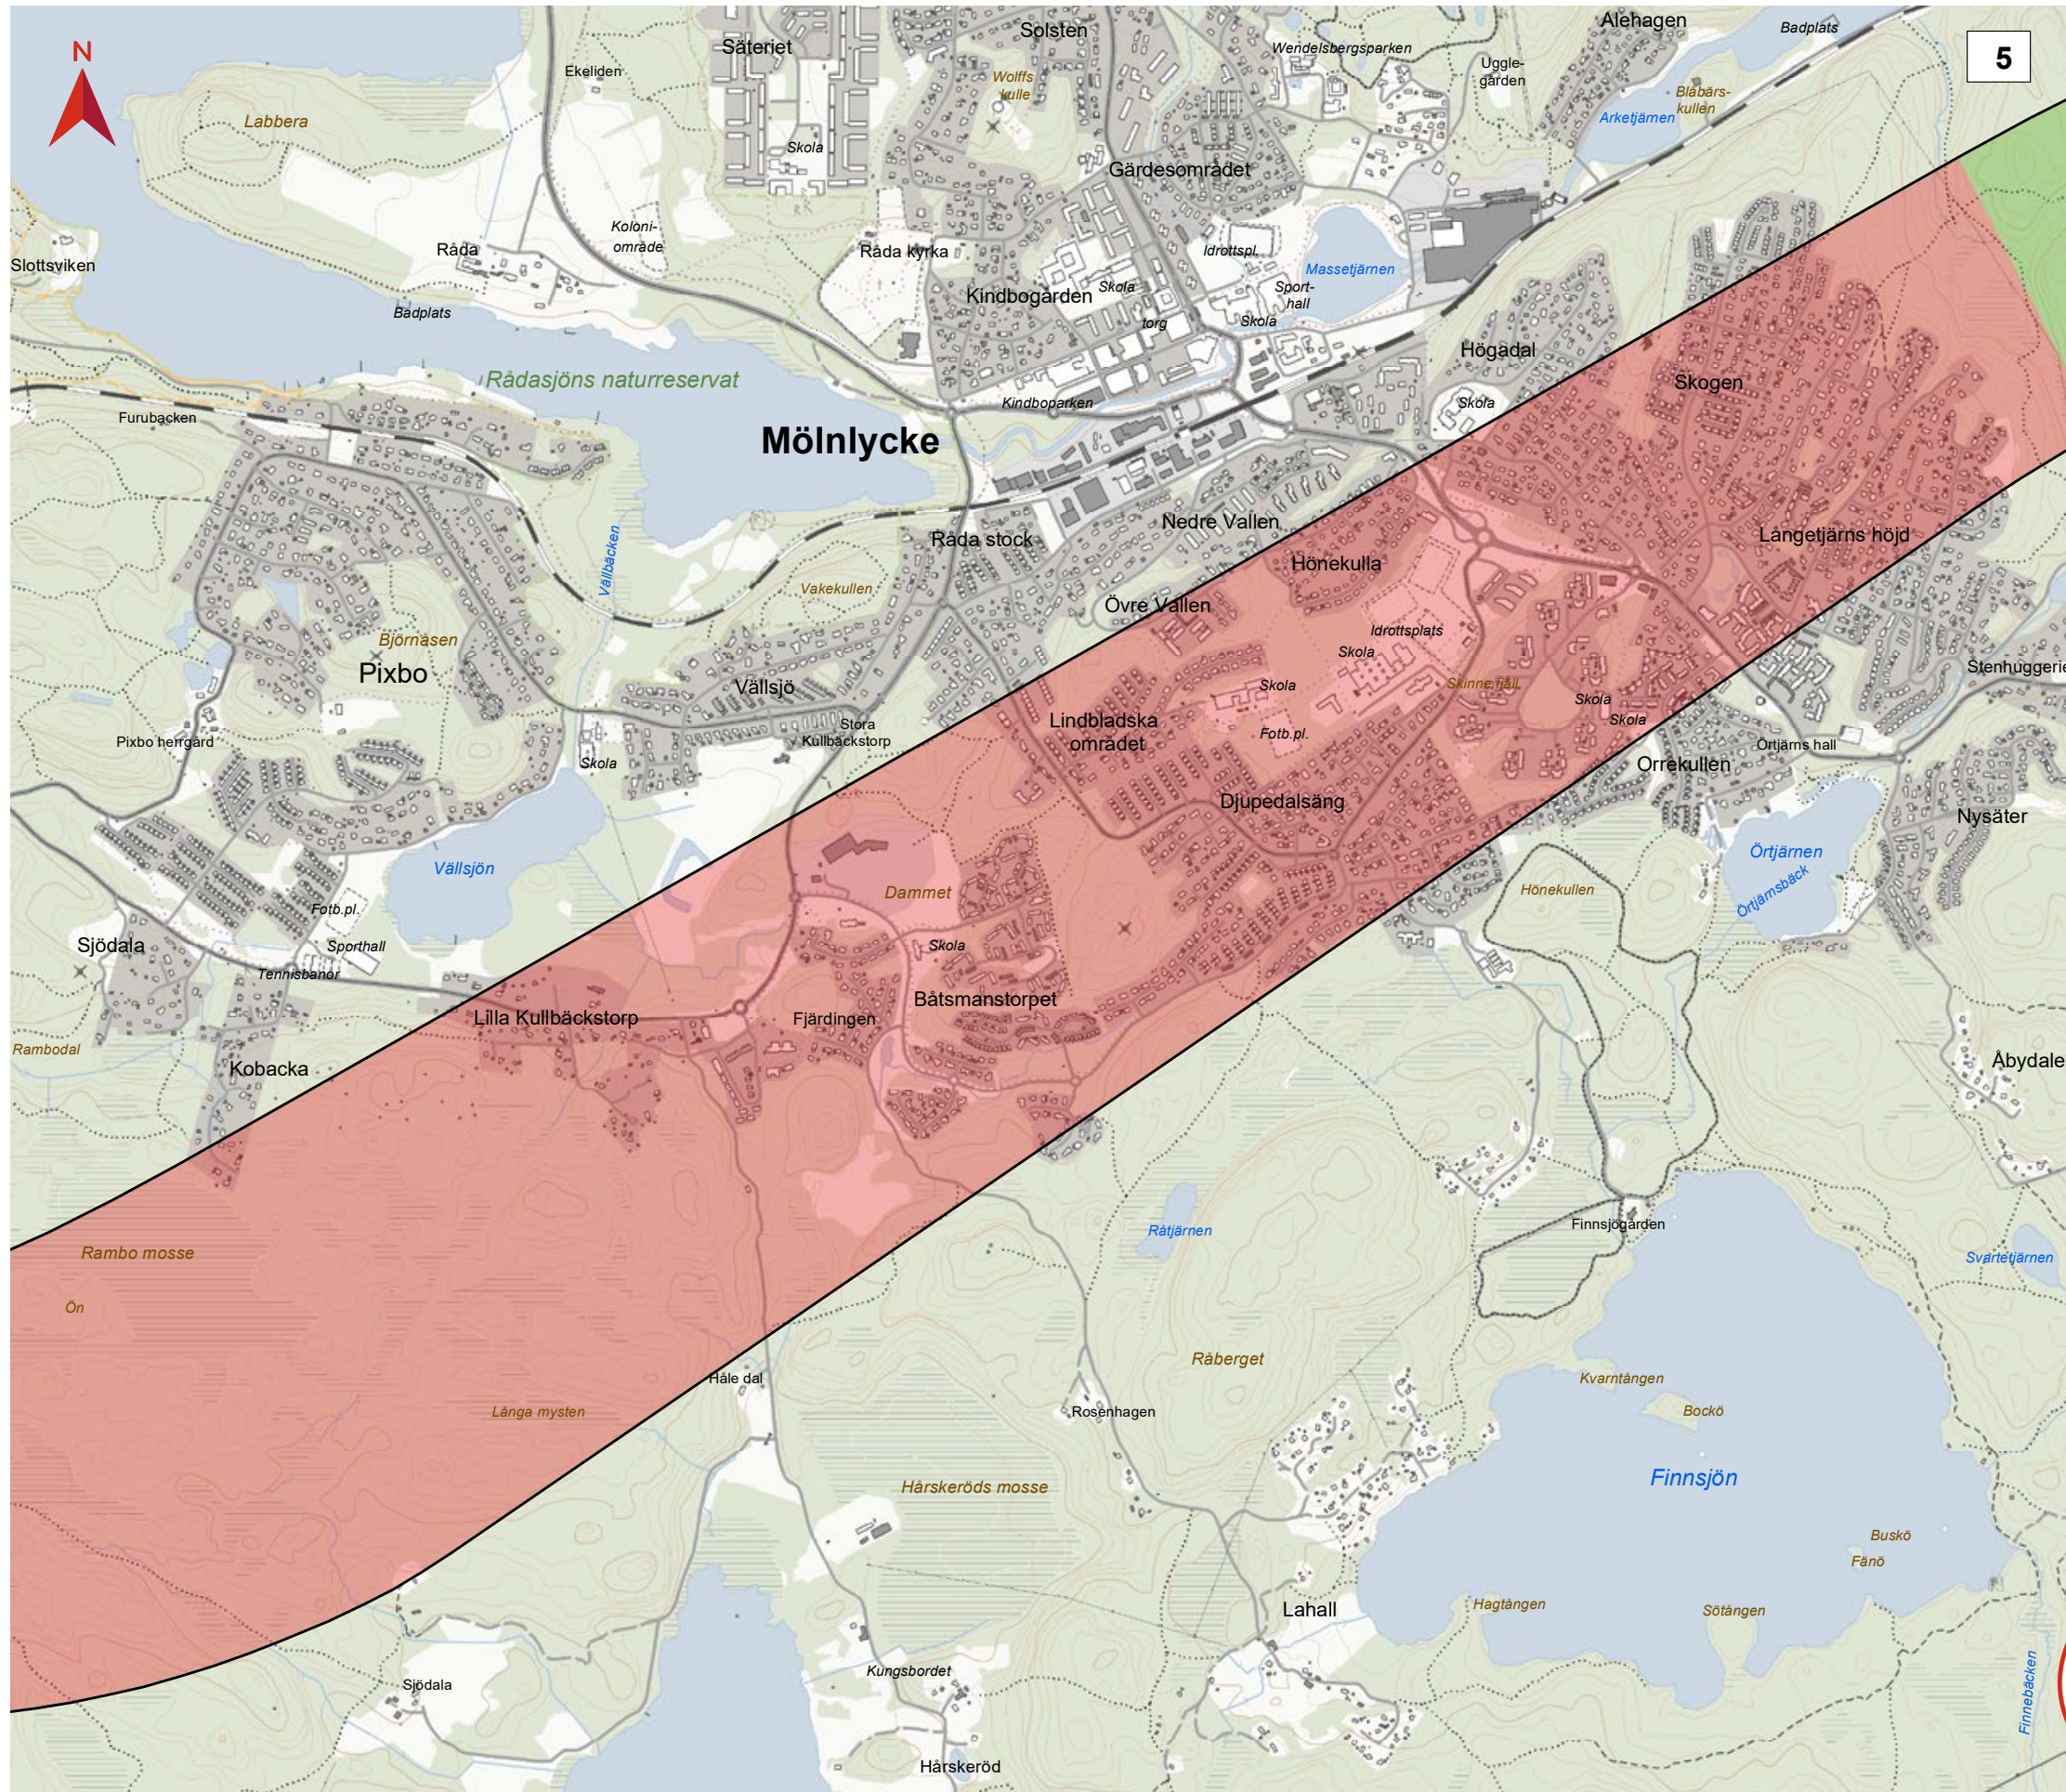


GÖTEBORG - BORÅS

Korridor för tillåtlighetsprövning
Rangordning 1

Datum: 2022-01-31

Skala (A3): 1:15 000

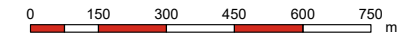

© Lantmäteriet, Geodatasamverkan

Detalj-karta

Gräns för järnvägs-korridor


Bedömd huvudsaklig anläggningstyp för ny stambana


(Gränser mellan anläggningstyper är ungefärliga och kommer att detaljstuderas i utformning av planförslag)

Bank eller skärning

Lång bro

Bergtunnel

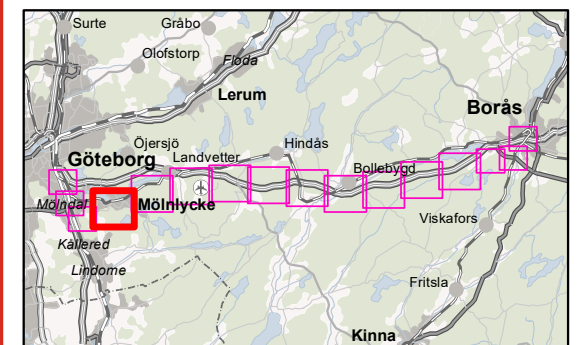


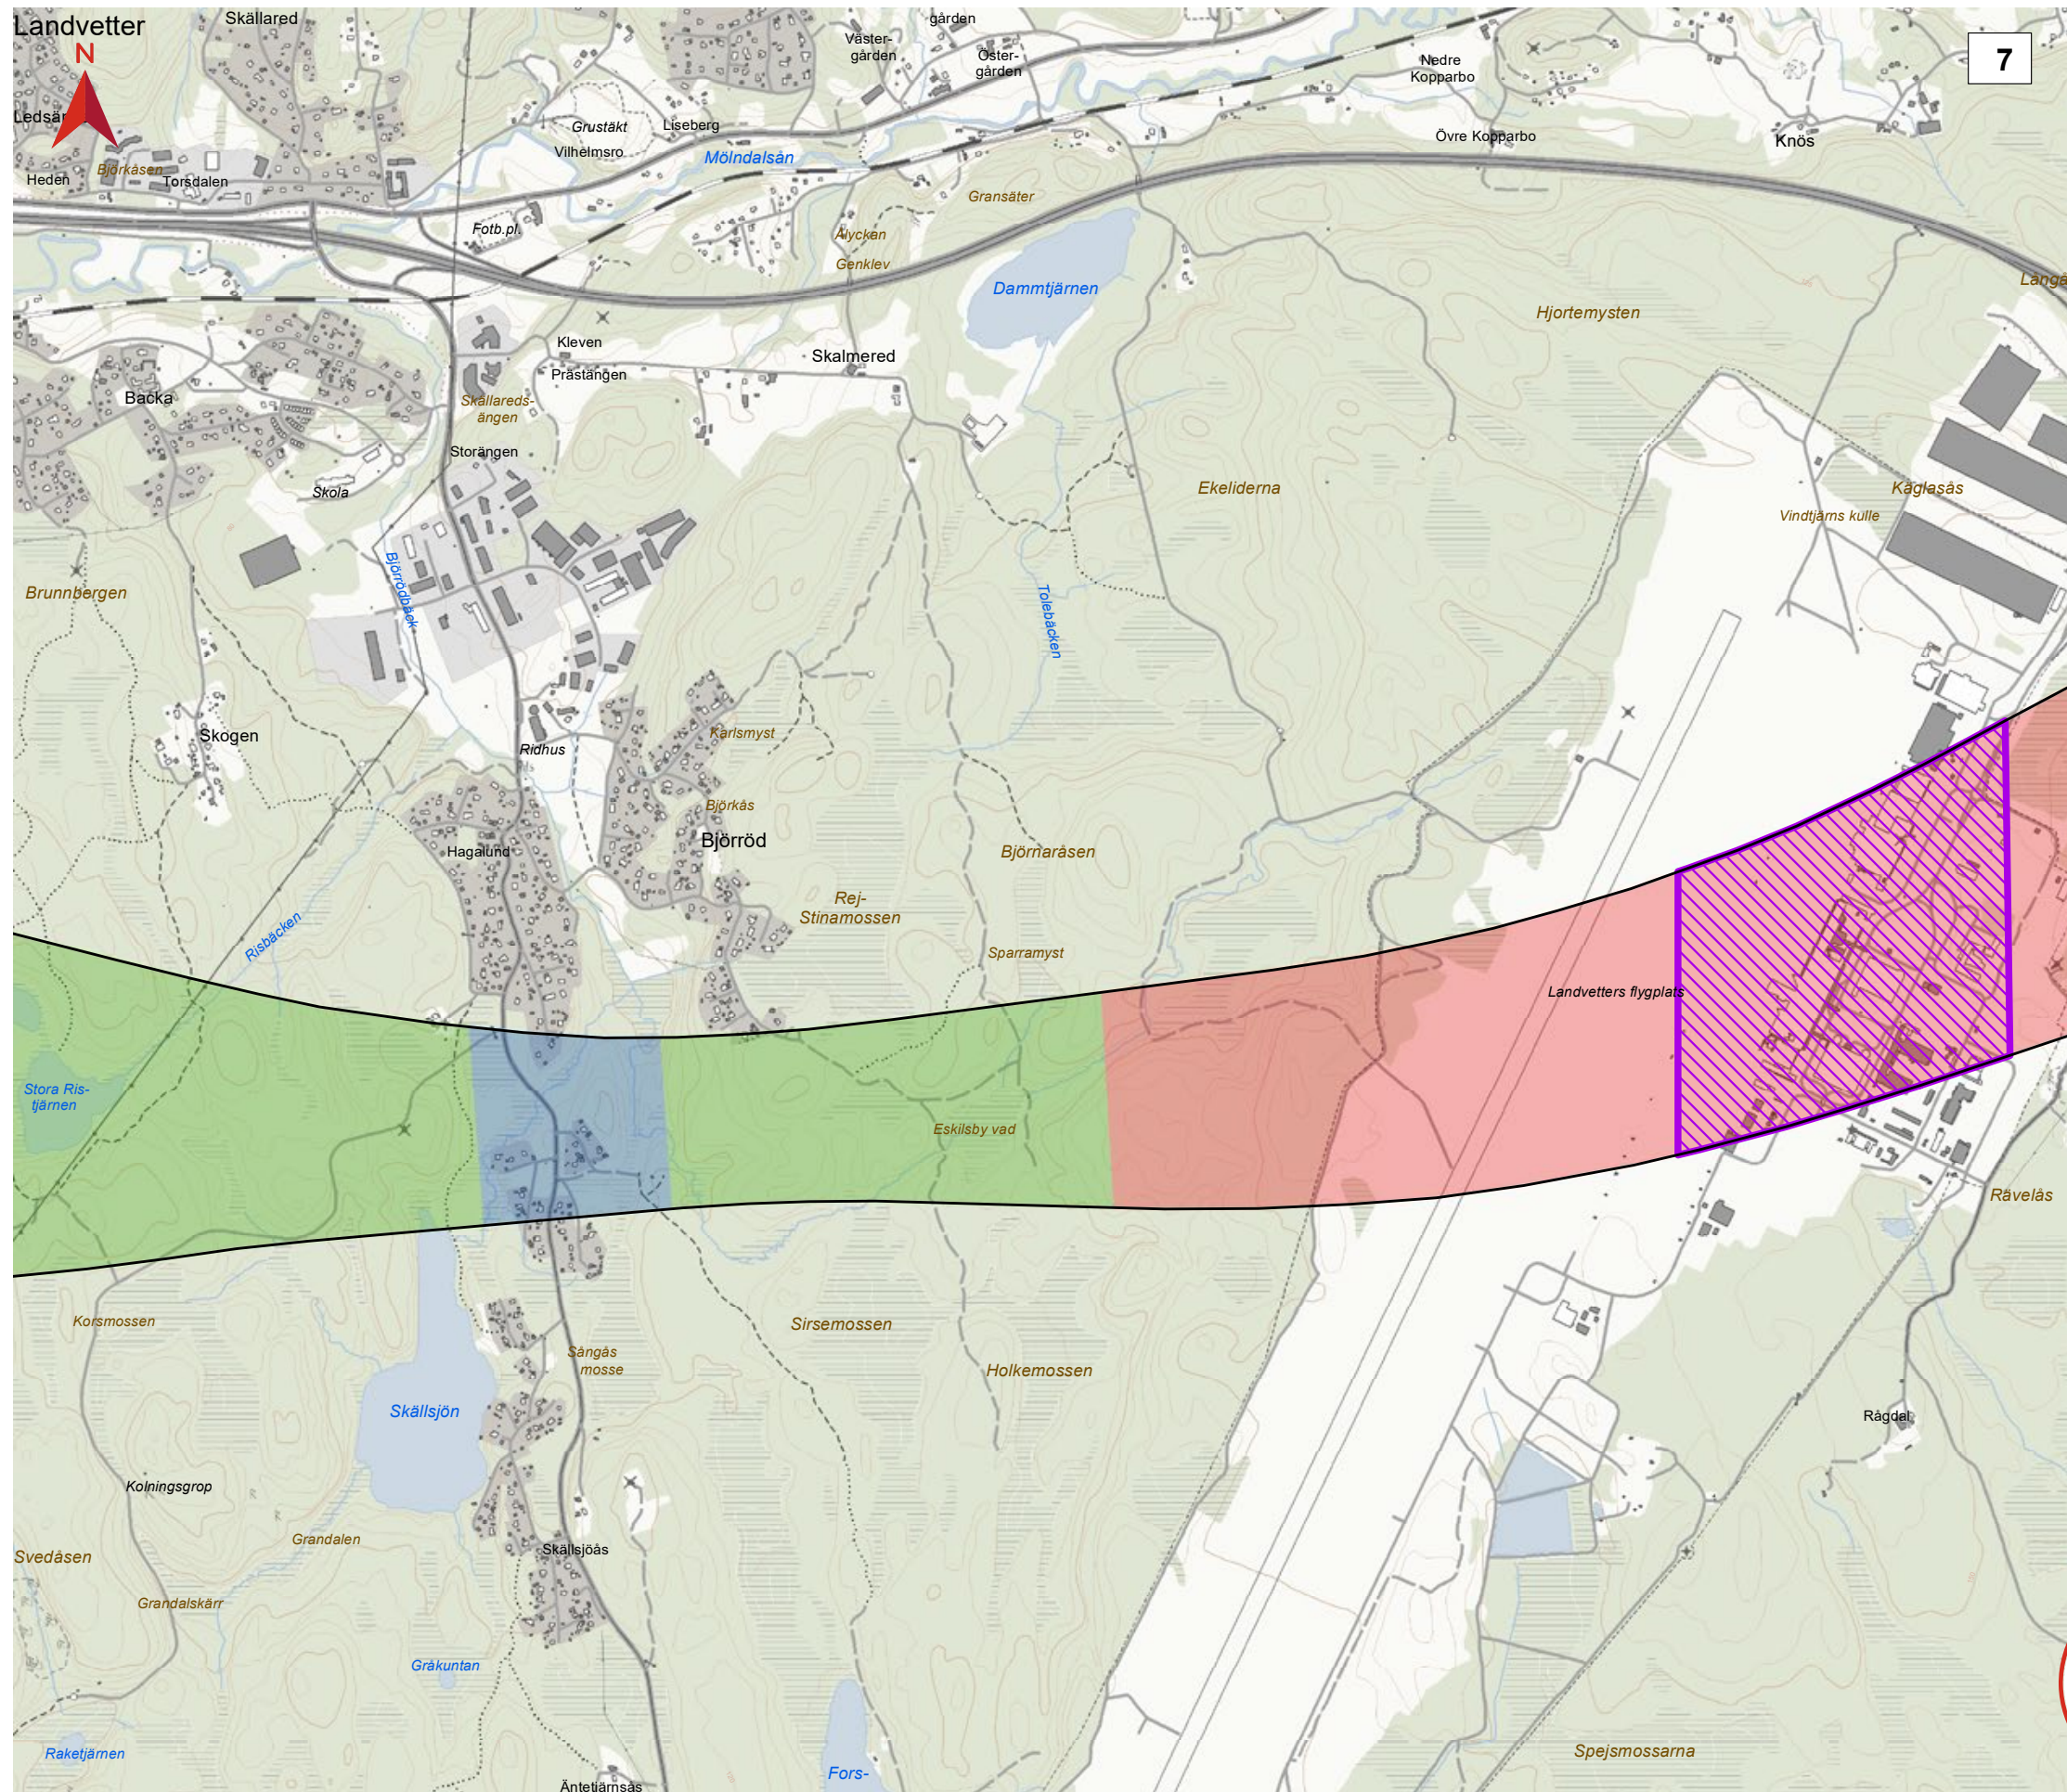

GÖTEBORG - BORÅS

Korridor för tillåtlighetsprövning
Rangordning 1

Datum: 2022-01-31
Skala (A3): 1:15 000

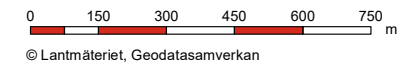

© Lantmäteriet, Geodatasamverkan


Detalj-karta


- Ungefärligt stationsläge
- Gräns för järnvägskorridor

Bedömd huvudsaklig anläggningstyp för ny stambana

(Gränser mellan anläggningstyper är ungefärliga och kommer att detaljstuderas i utformning av planförslag)

- Bank eller skärning
- Lång bro
- Bergtunnel

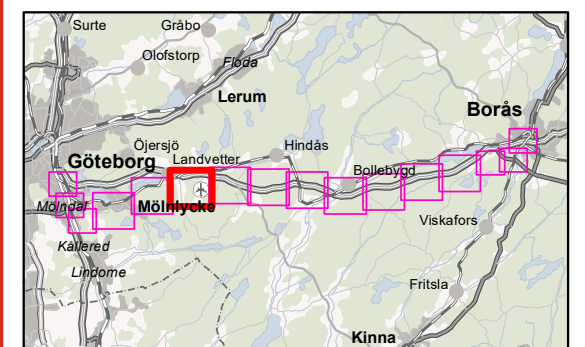

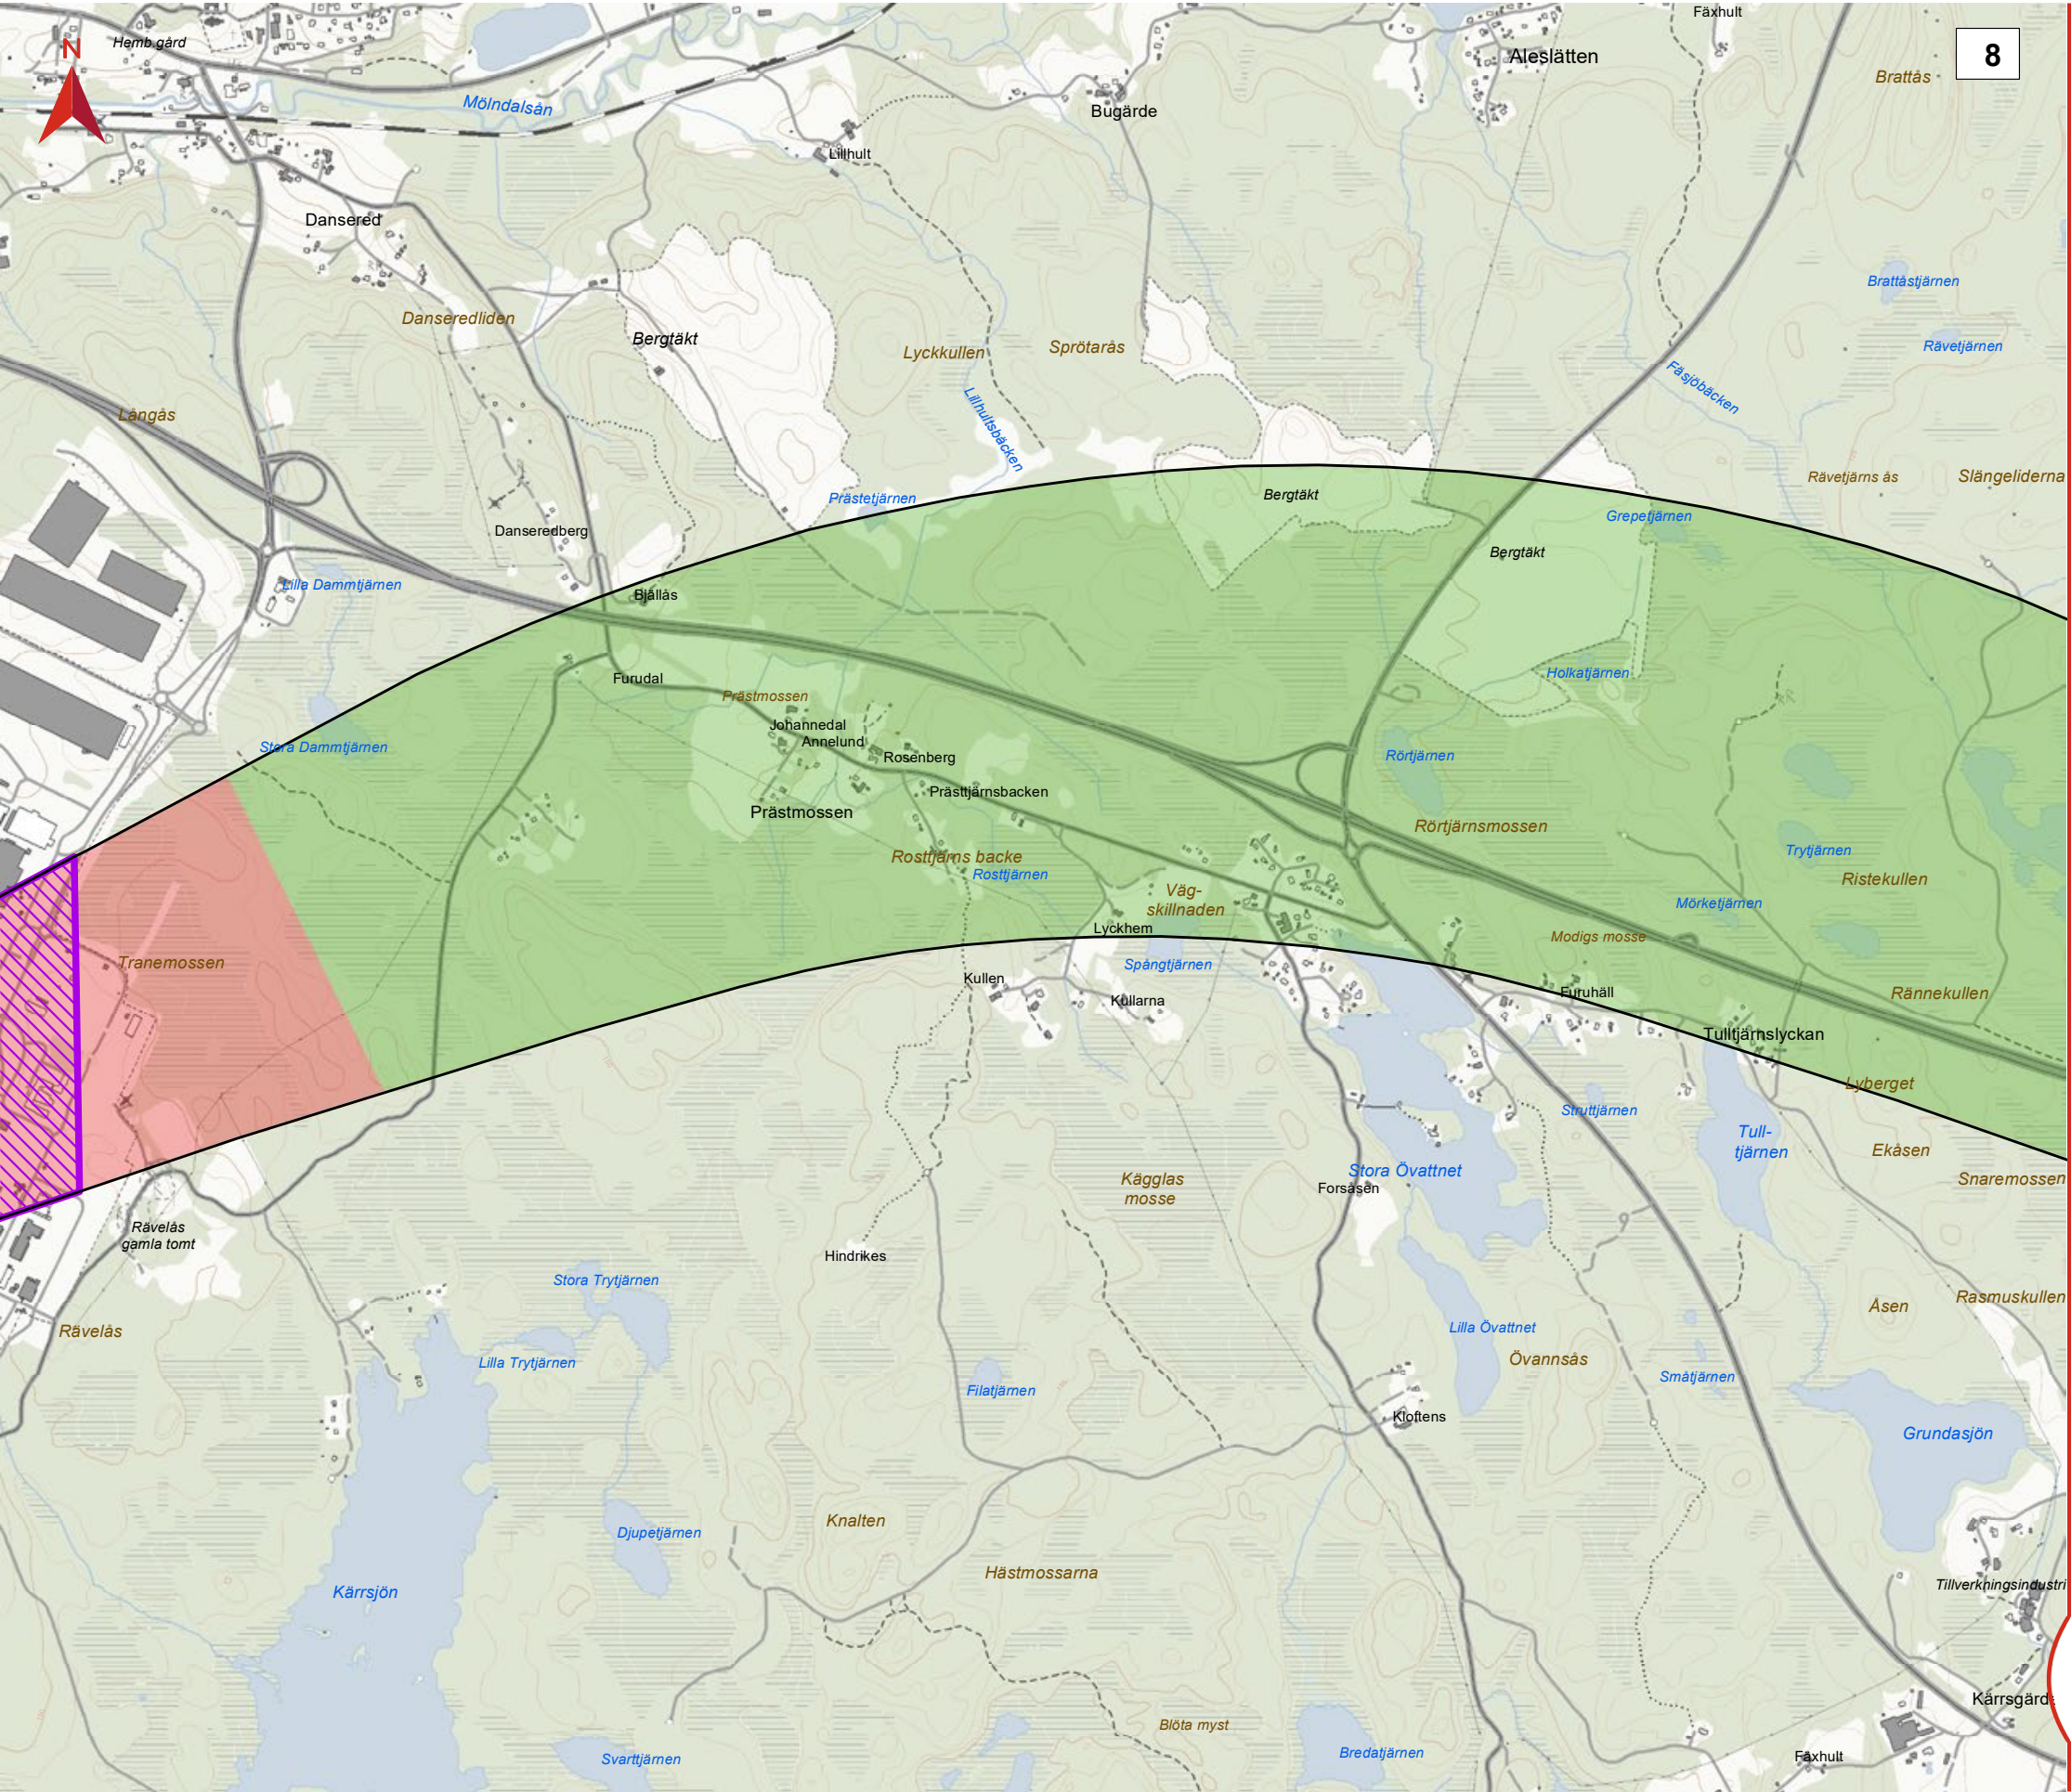


GÖTEBORG - BORÅS


Korridor för tillåtlighetsprövning
Rangordning 1

Datum: 2022-01-31
Skala (A3): 1:15 000
0 150 300 450 600 750 m
© Lantmäteriet, Geodatasamverkan

Detaljkartan

- Ungefärligt stationsläge
- Gräns för järnvägskorridor
- Bedömd huvudsaklig anläggningstyp för ny stambana
(Gränser mellan anläggningstyper är ungefärliga och kommer att detaljstuderas i utformning av planförslag)
- Bank eller skärning
- Lång bro
- Bergtunnel

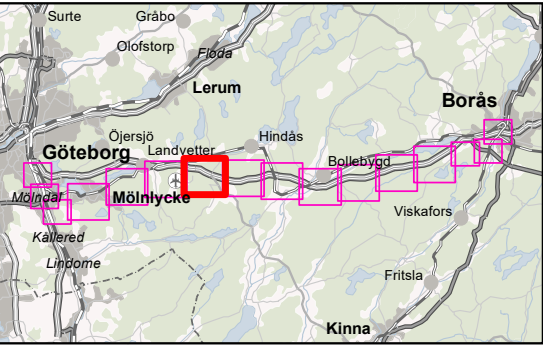

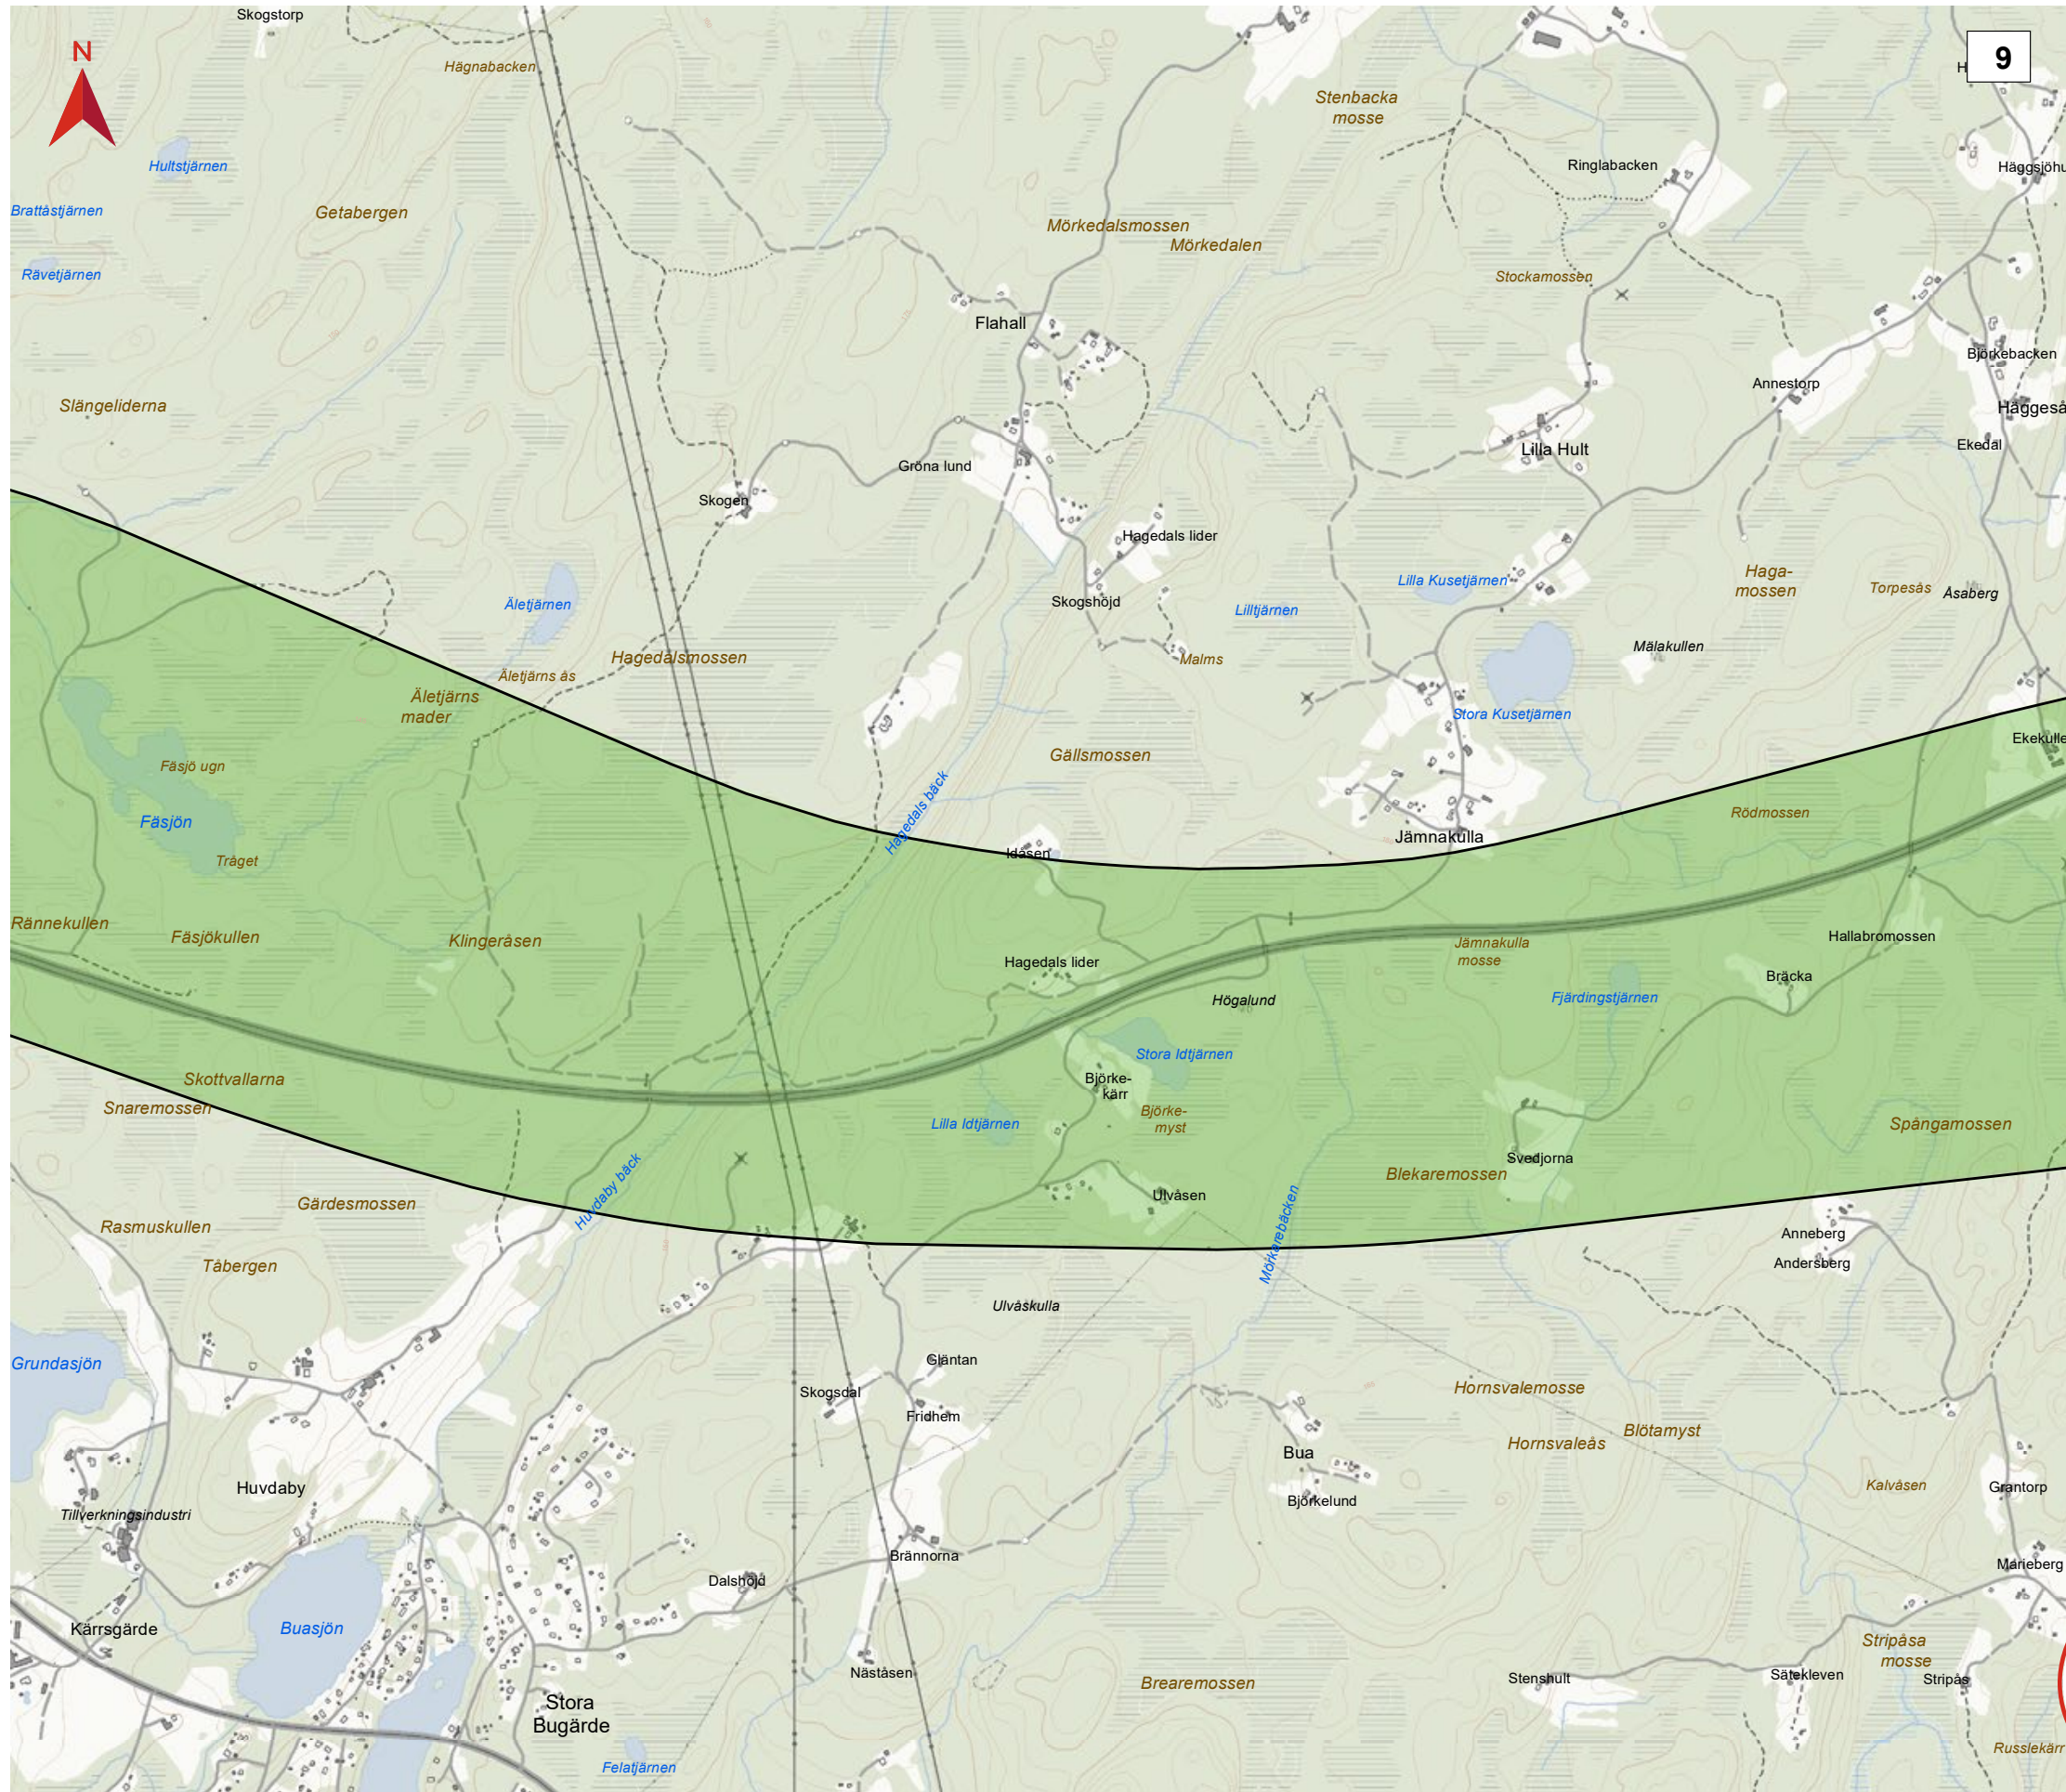

GÖTEBORG - BORÅS

Korridor för tillåtlighetsprövning
Rangordning 1

Datum: 2022-01-31
Skala (A3): 1:15 000




Detaljarta


Gräns för järnvägskorridor

Bedömd huvudsaklig anläggningstyp för ny stambana

(Gränser mellan anläggningstyper är ungefärliga och kommer att detaljstuderas i utformning av planförslag)

- Bank eller skärning
- Lång bro
- Bergtunnel

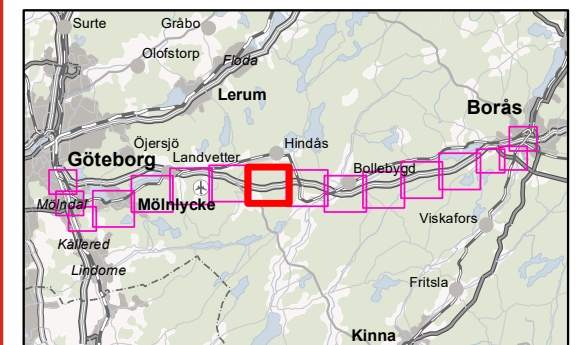

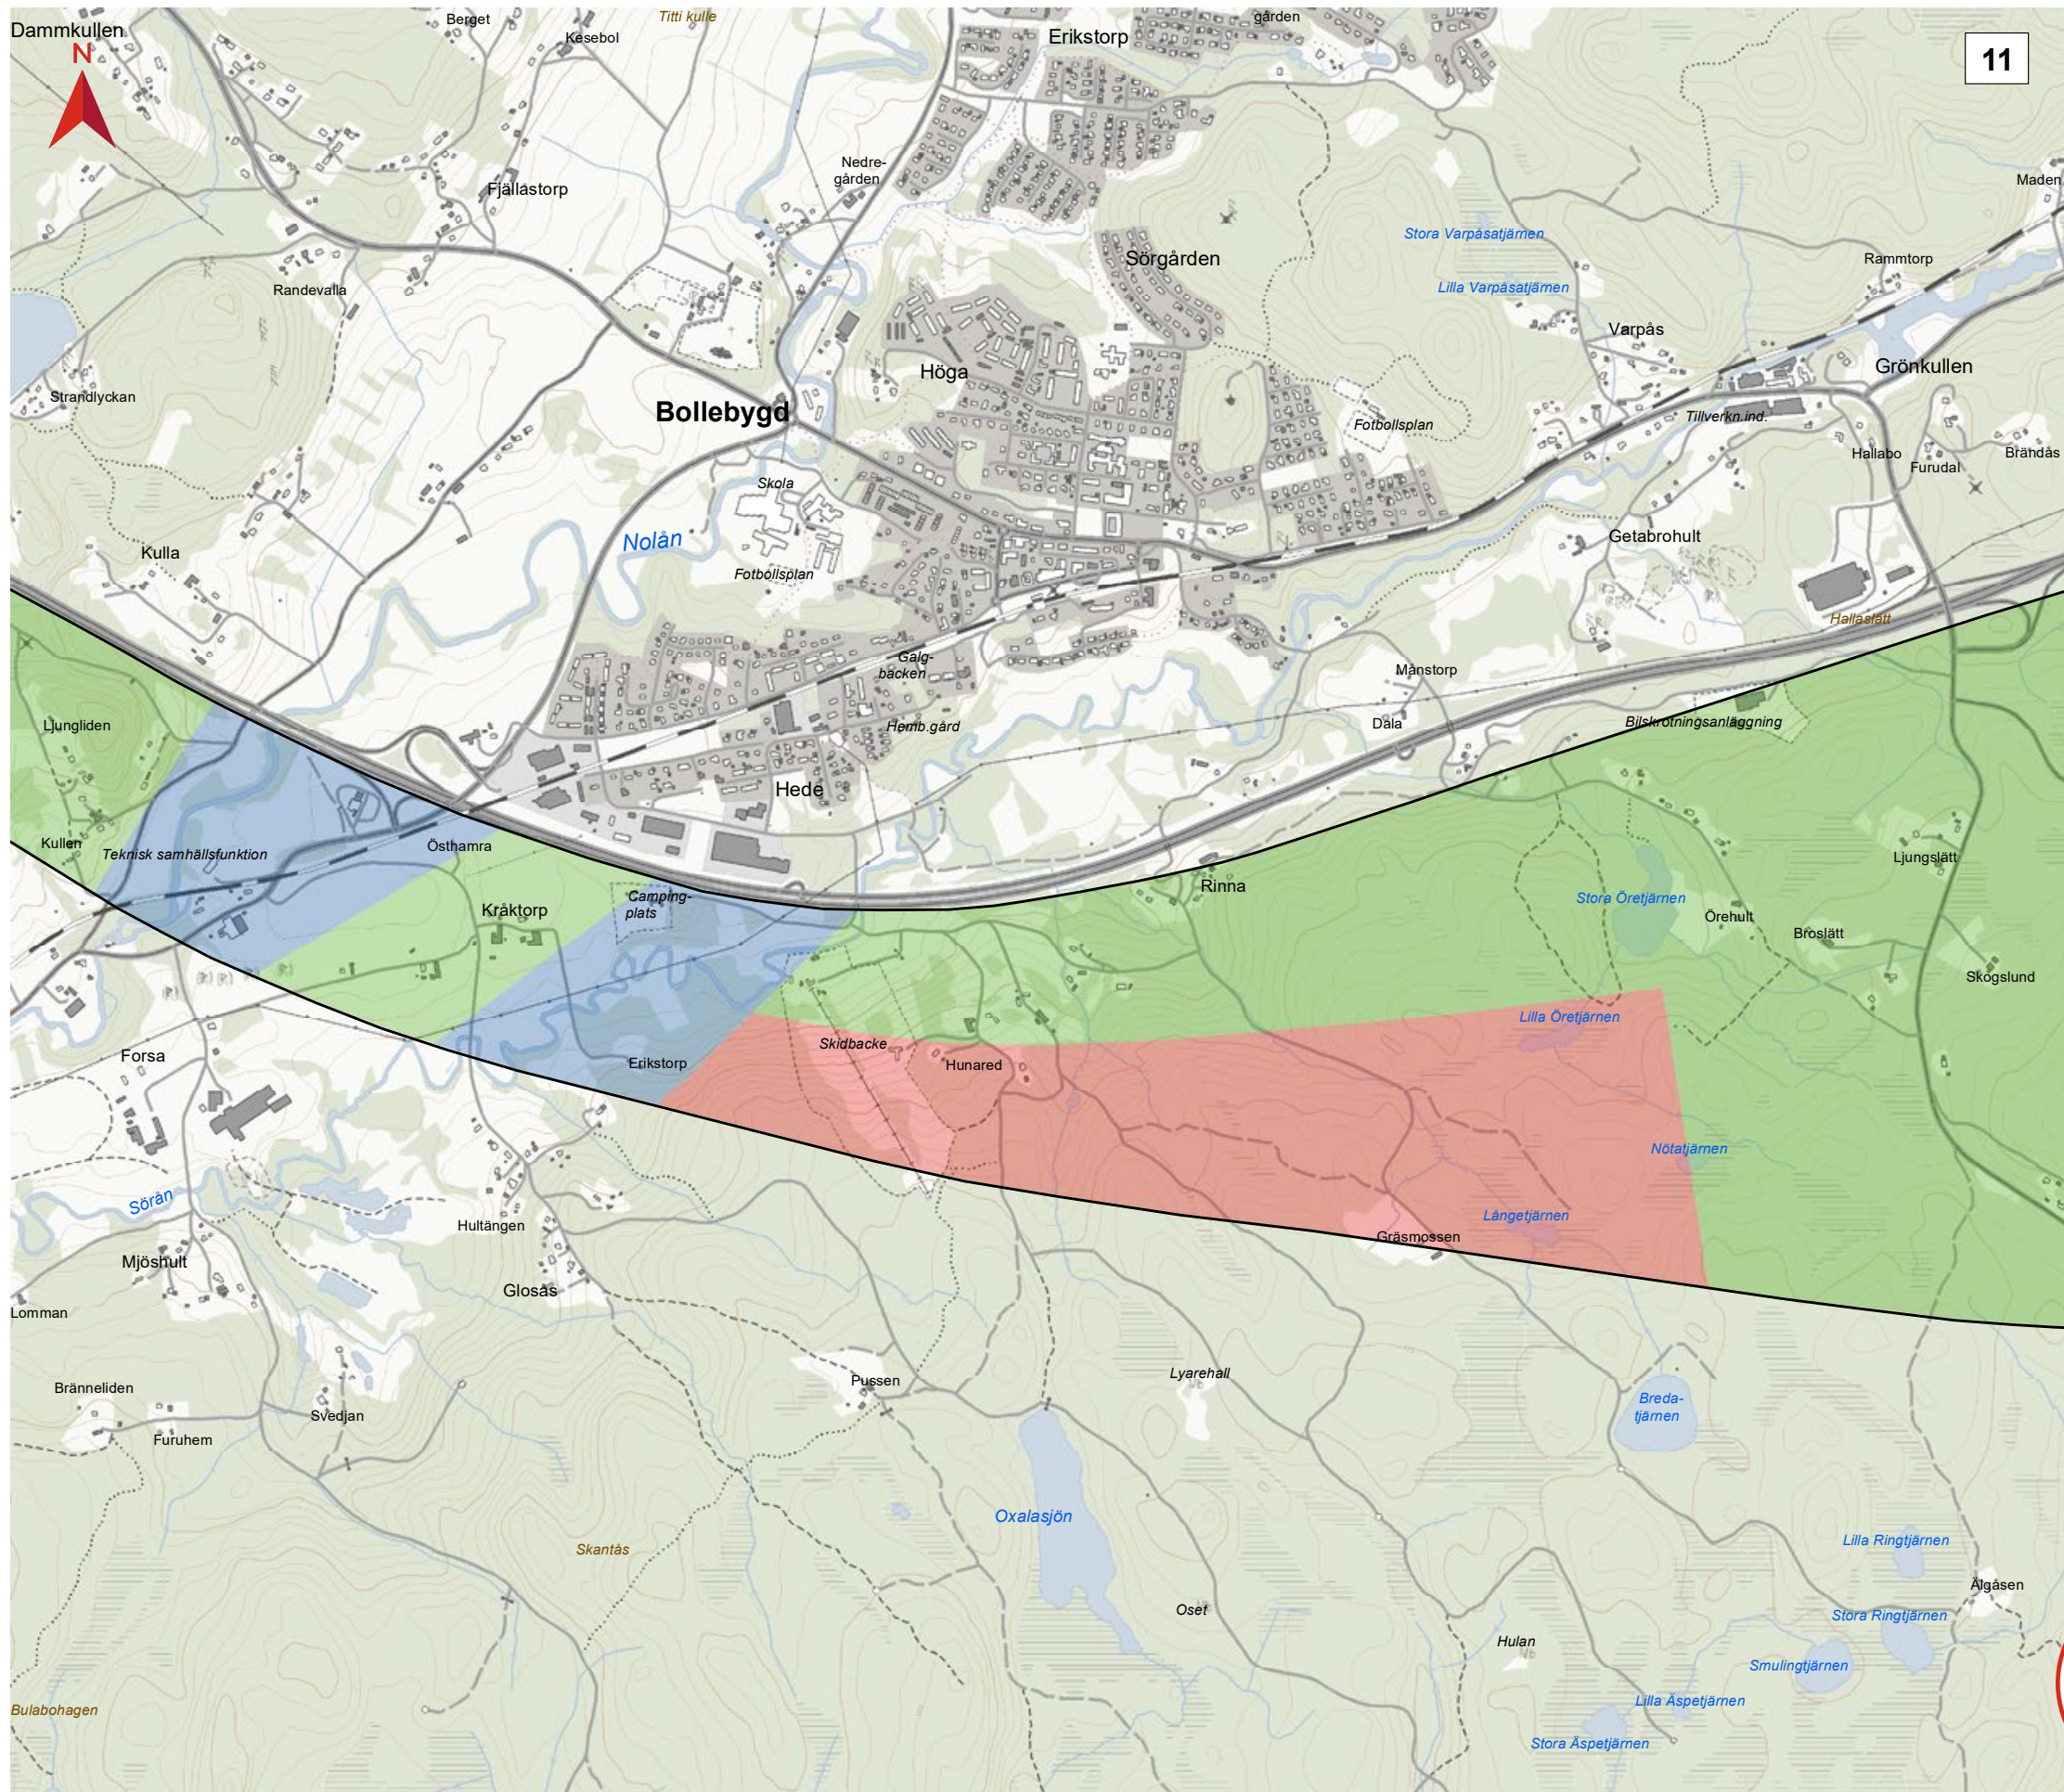

GÖTEBORG - BORÅS

Korridor för tillåtlighetsprövning
Rangordning 1

Datum: 2022-01-31

Skala (A3): 1:15 000

0 150 300 450 600 750 m

© Lantmäteriet, Geodatasamverkan

Detalj-karta

Gräns för järnvägs-korridor


Bedömd huvudsaklig anläggningstyp för ny stambana


(Gränser mellan anläggningstyper är ungefärliga och kommer att detaljstuderas i utformning av planförslag)

Bank eller skärning

Lång bro

Bergtunnel

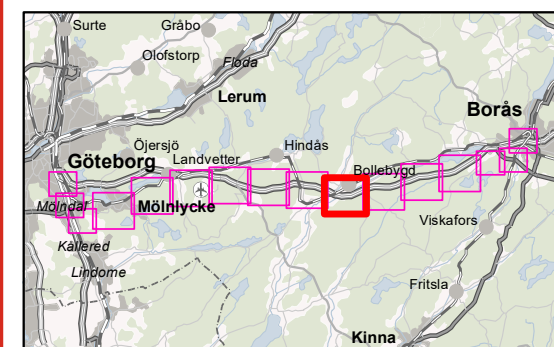


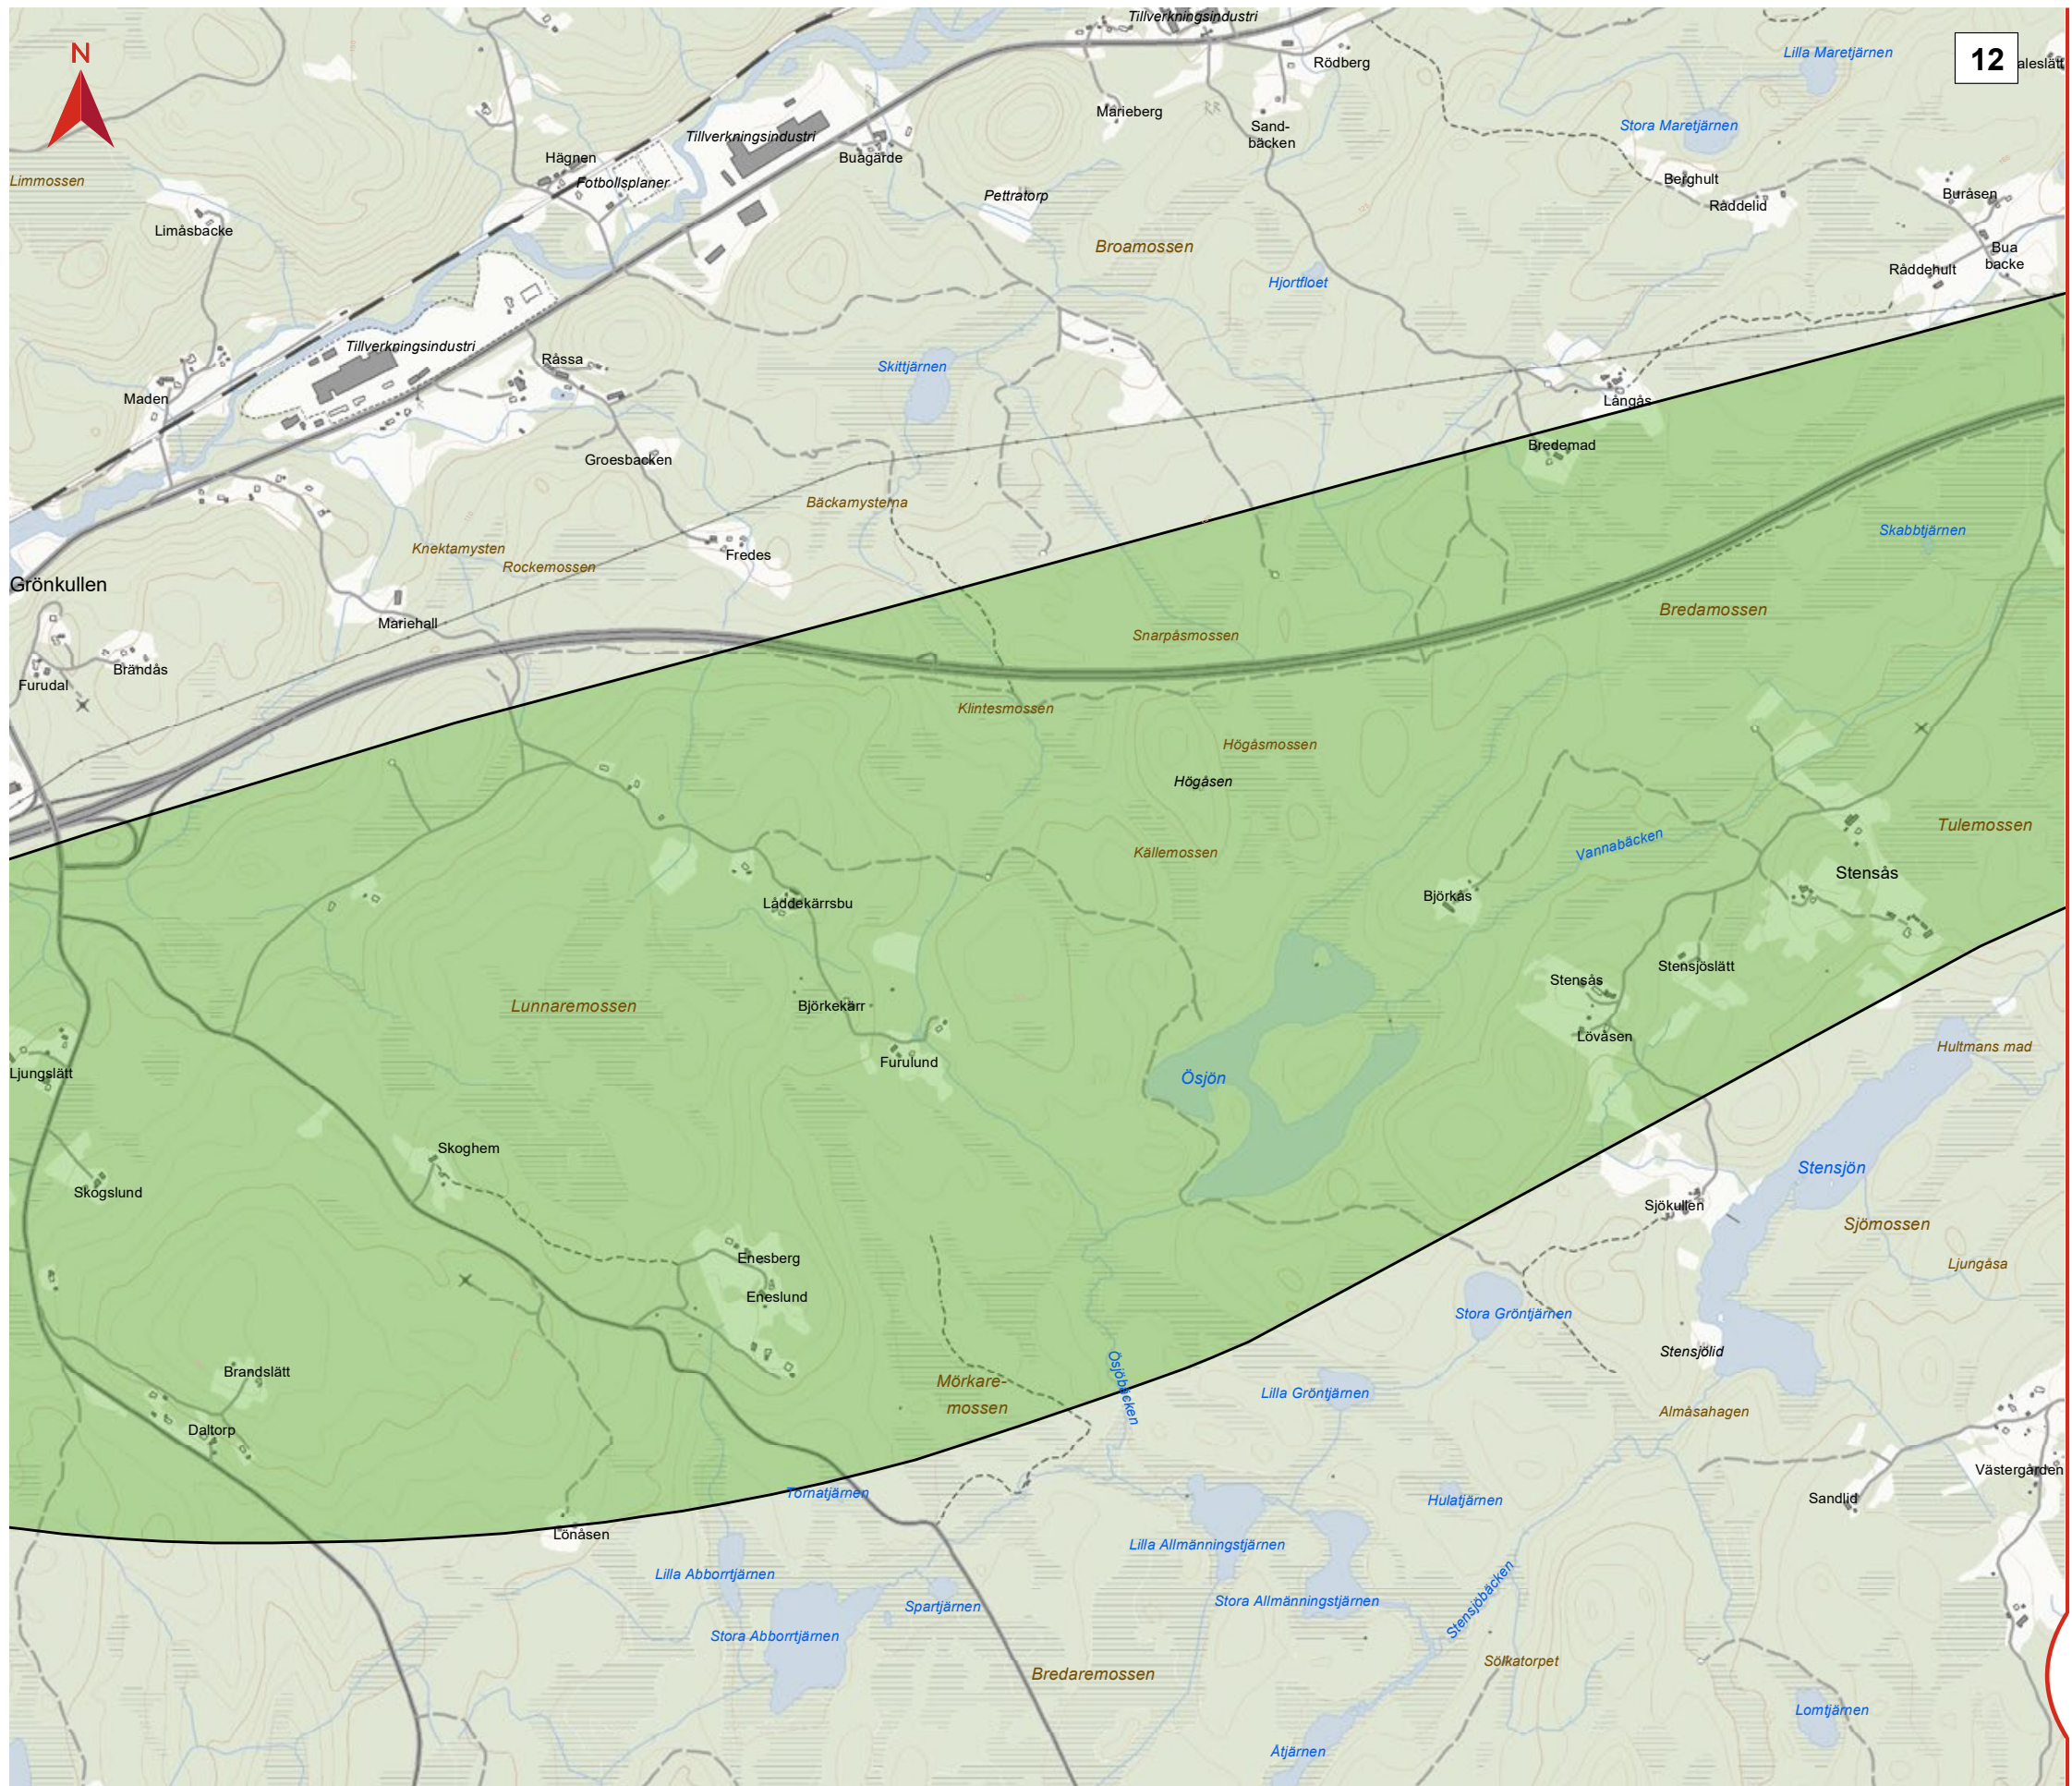

GÖTEBORG - BORÅS

Korridor för tillåtlighetsprövning
Rangordning 1

Datum: 2022-01-31
Skala (A3): 1:15 000

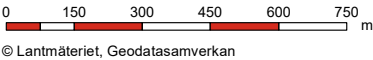


Detaljkartan



Gräns för järnvägskorridor


Bedömd huvudsaklig anläggningstyp för ny stambana

(Gränser mellan anläggningstyper är ungefärliga och kommer att detaljstuderas i utformning av planförslag)

- Bank eller skärning
- Lång bro
- Bergtunnel

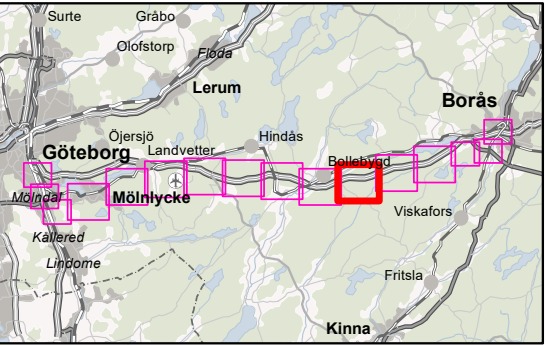

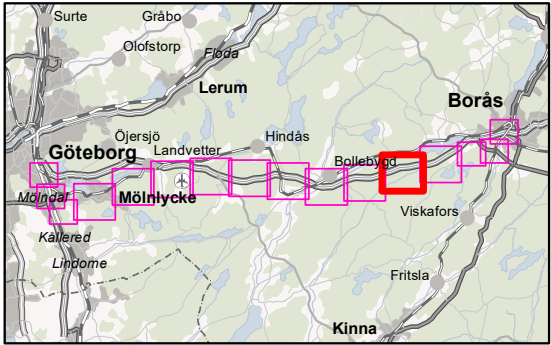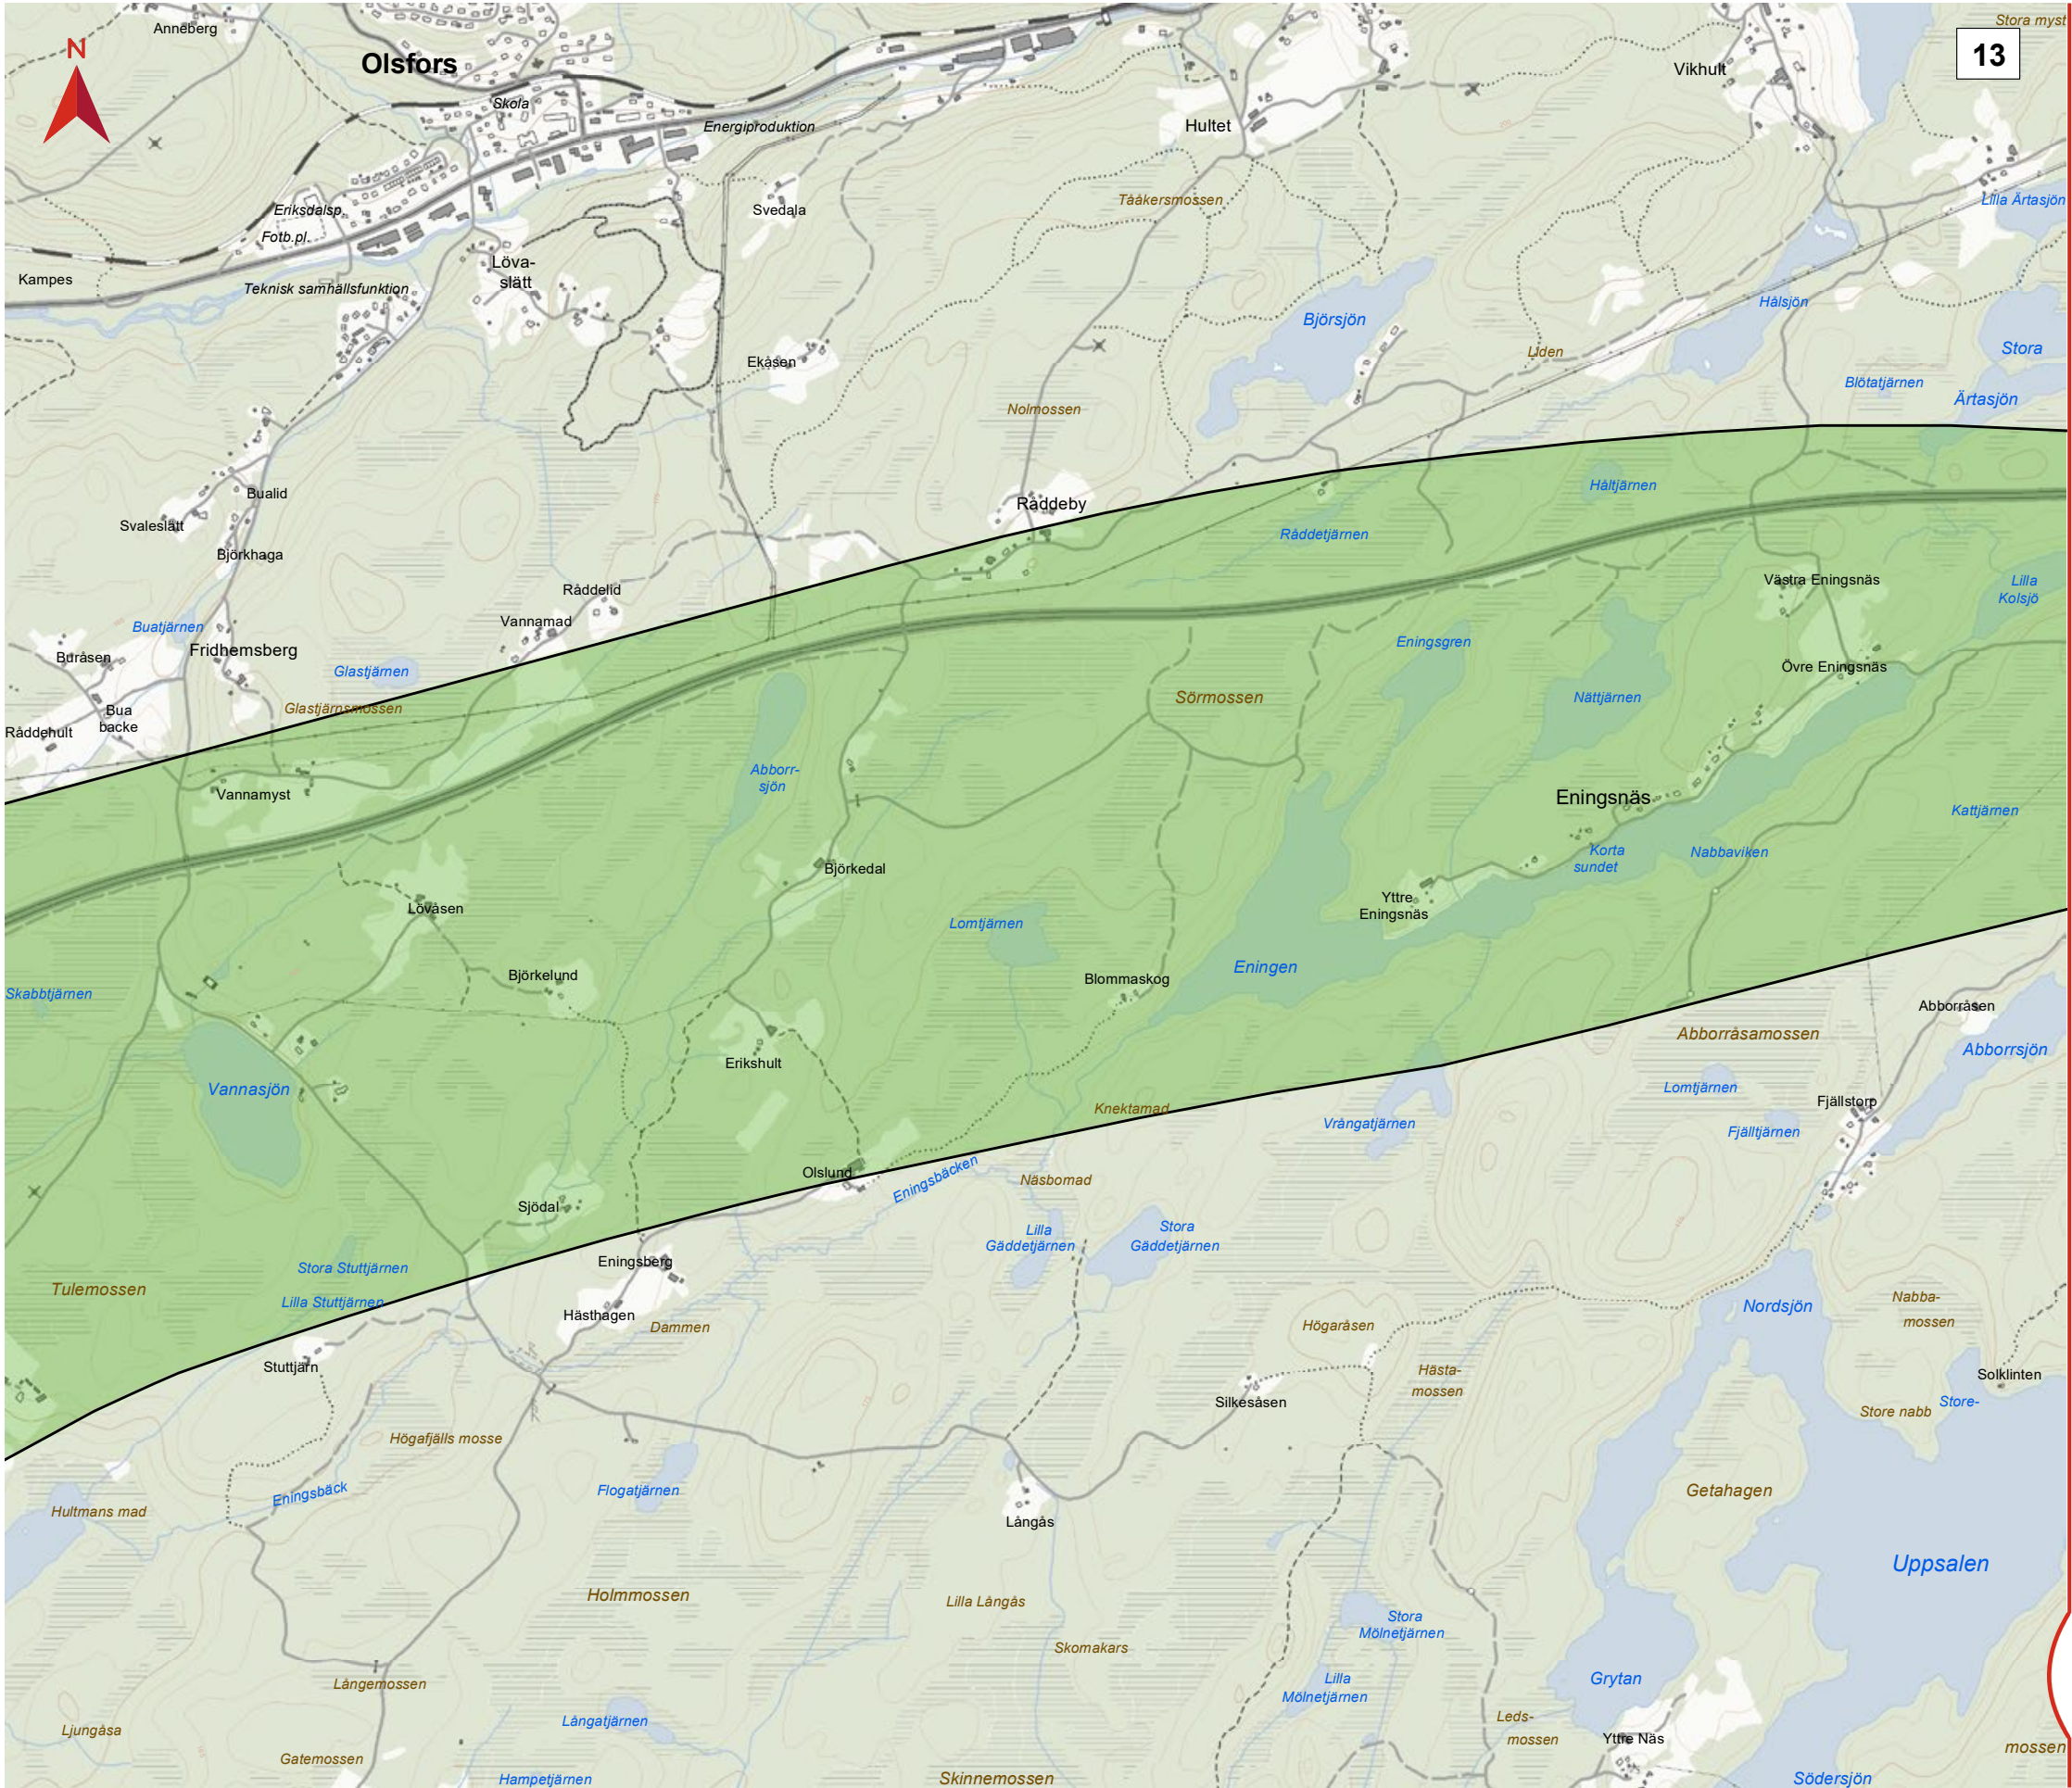

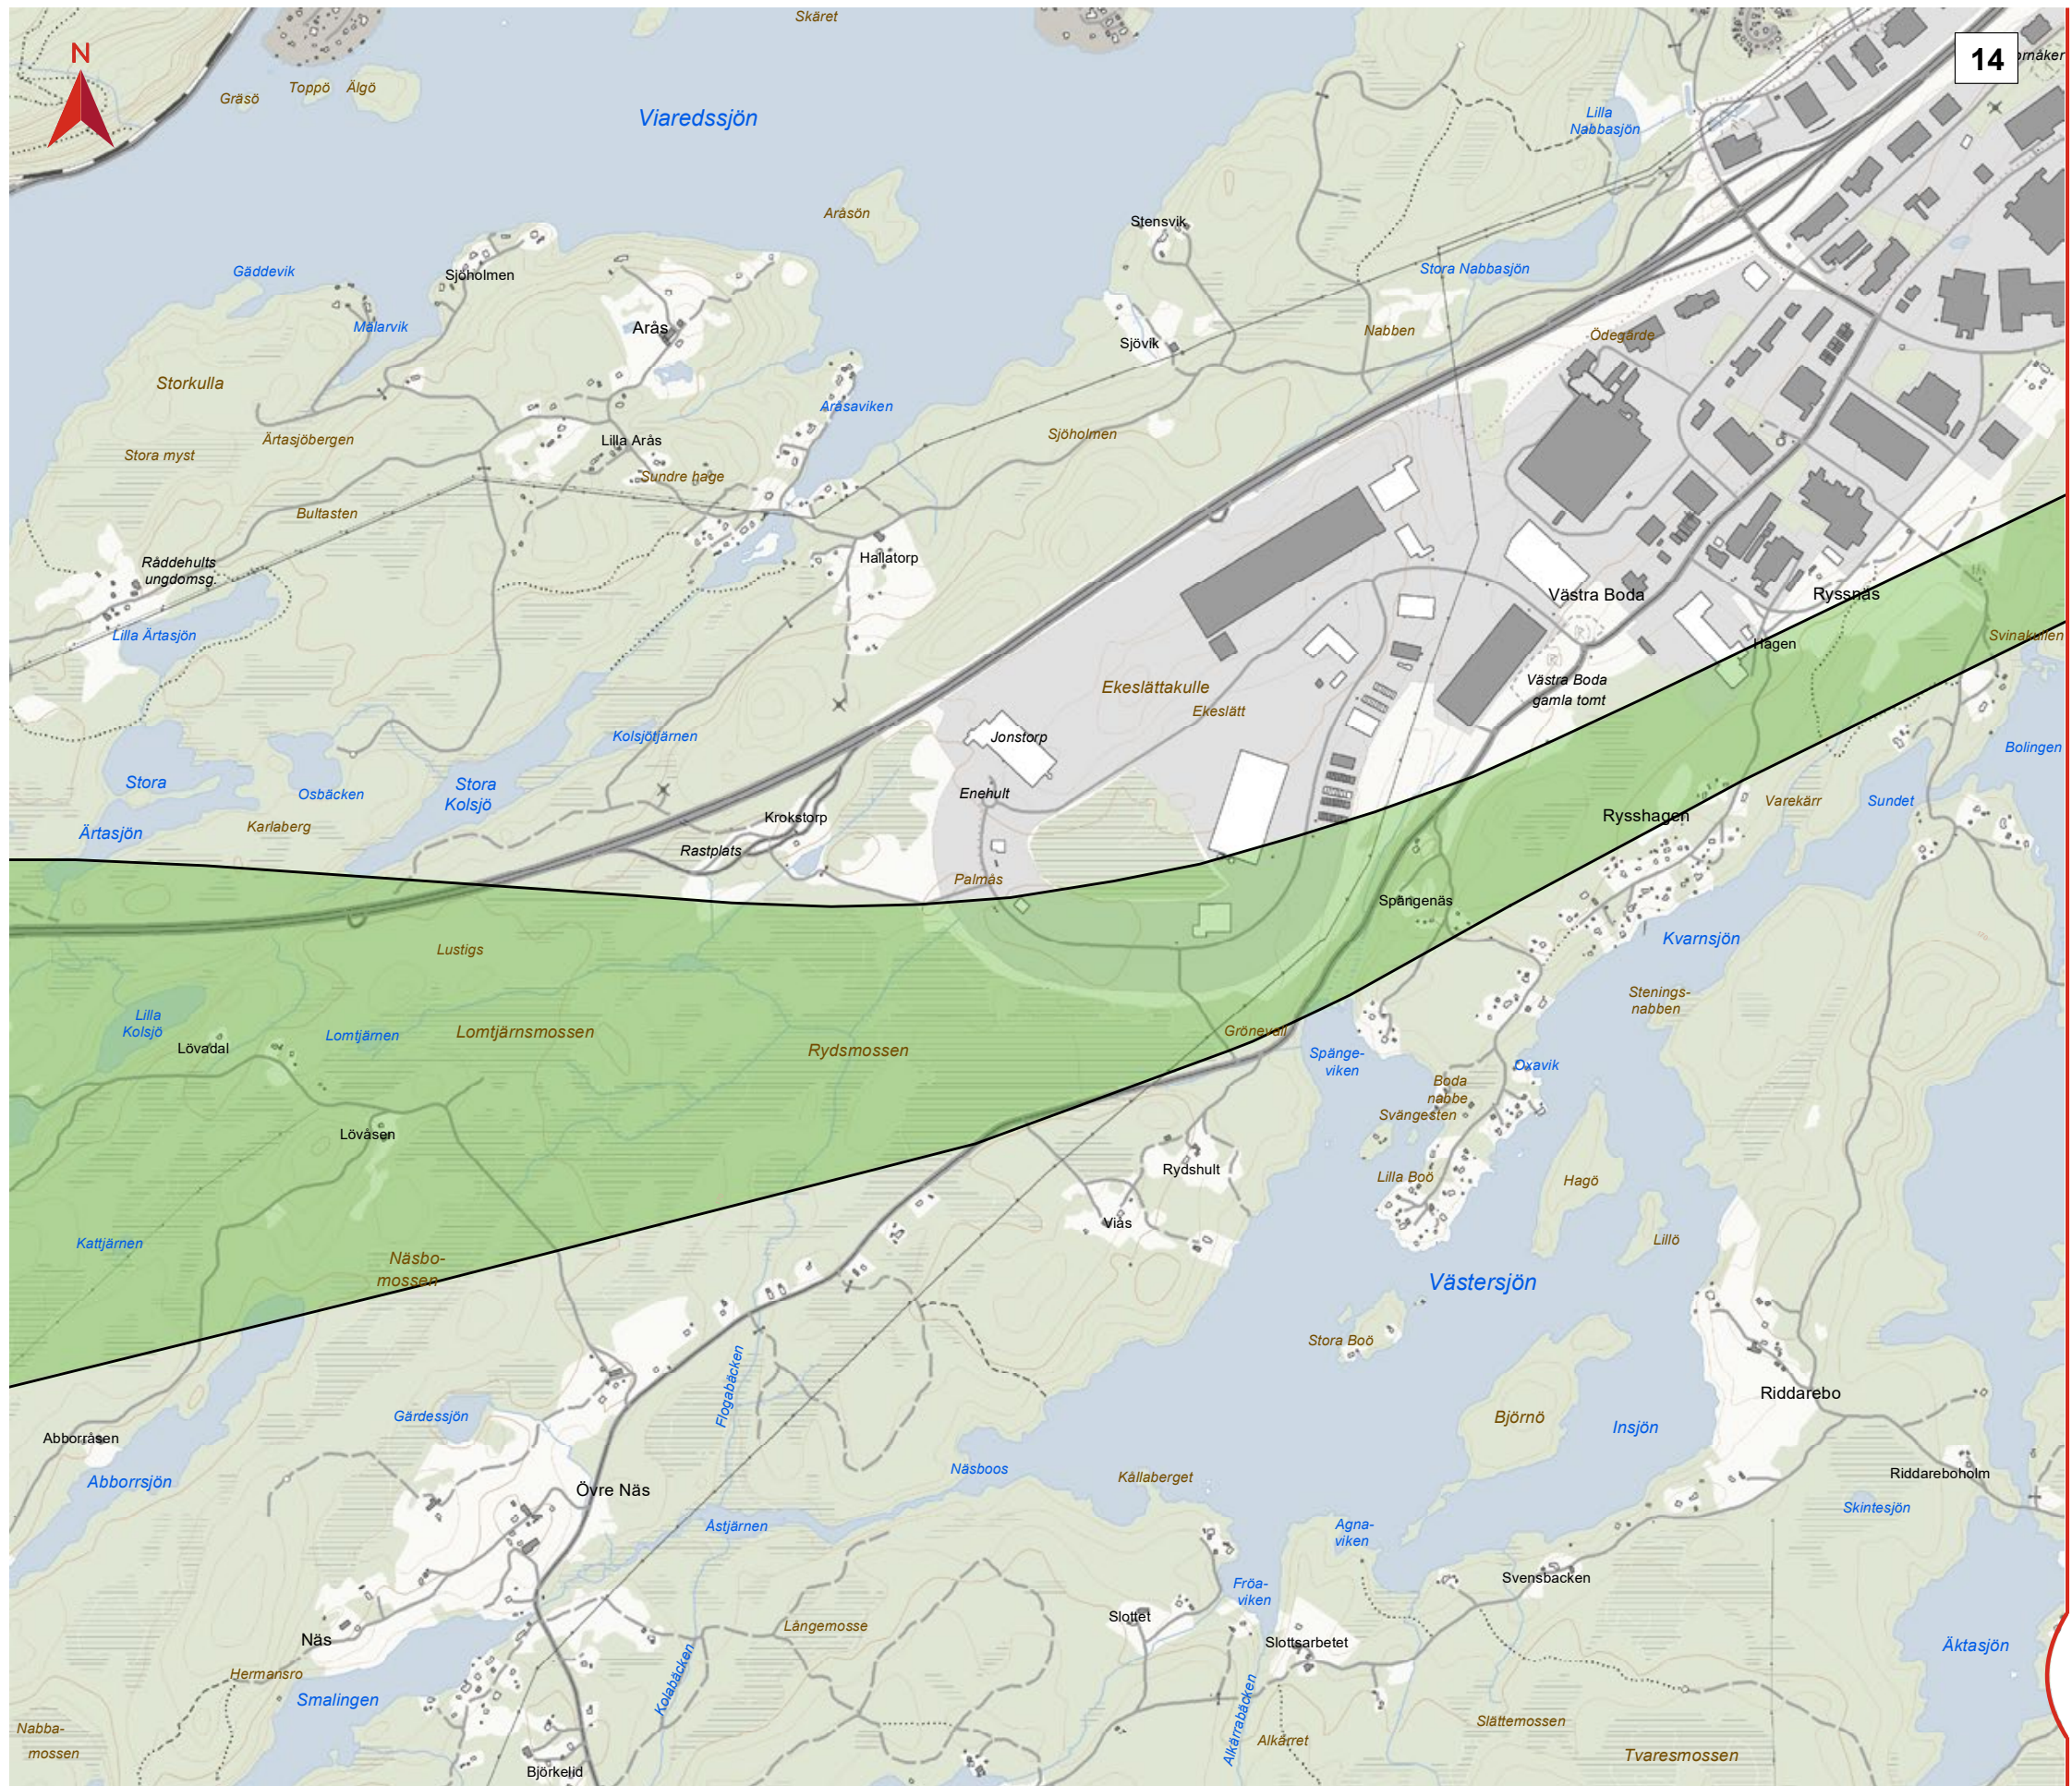

GÖTEBORG - BORÅS

Korridor för tillåtlighetsprövning
Rangordning 1

Datum: 2022-01-31
Skala (A3): 1:15 000




Detalj-karta


Gräns för järnvägs-korridor

Bedömd huvudsaklig anläggningstyp för ny stambana

(Gränser mellan anläggningstyper är ungefärliga och kommer att detaljstuderas i utformning av planförslag)

- Bank eller skärning
- Lång bro
- Bergtunnel

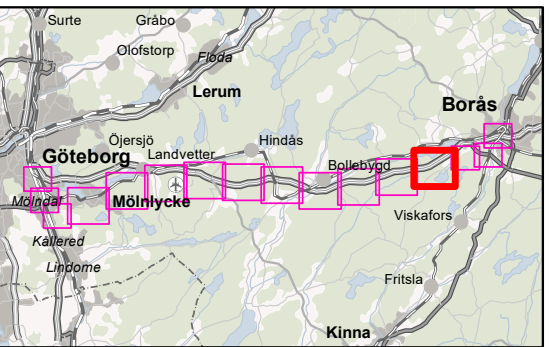

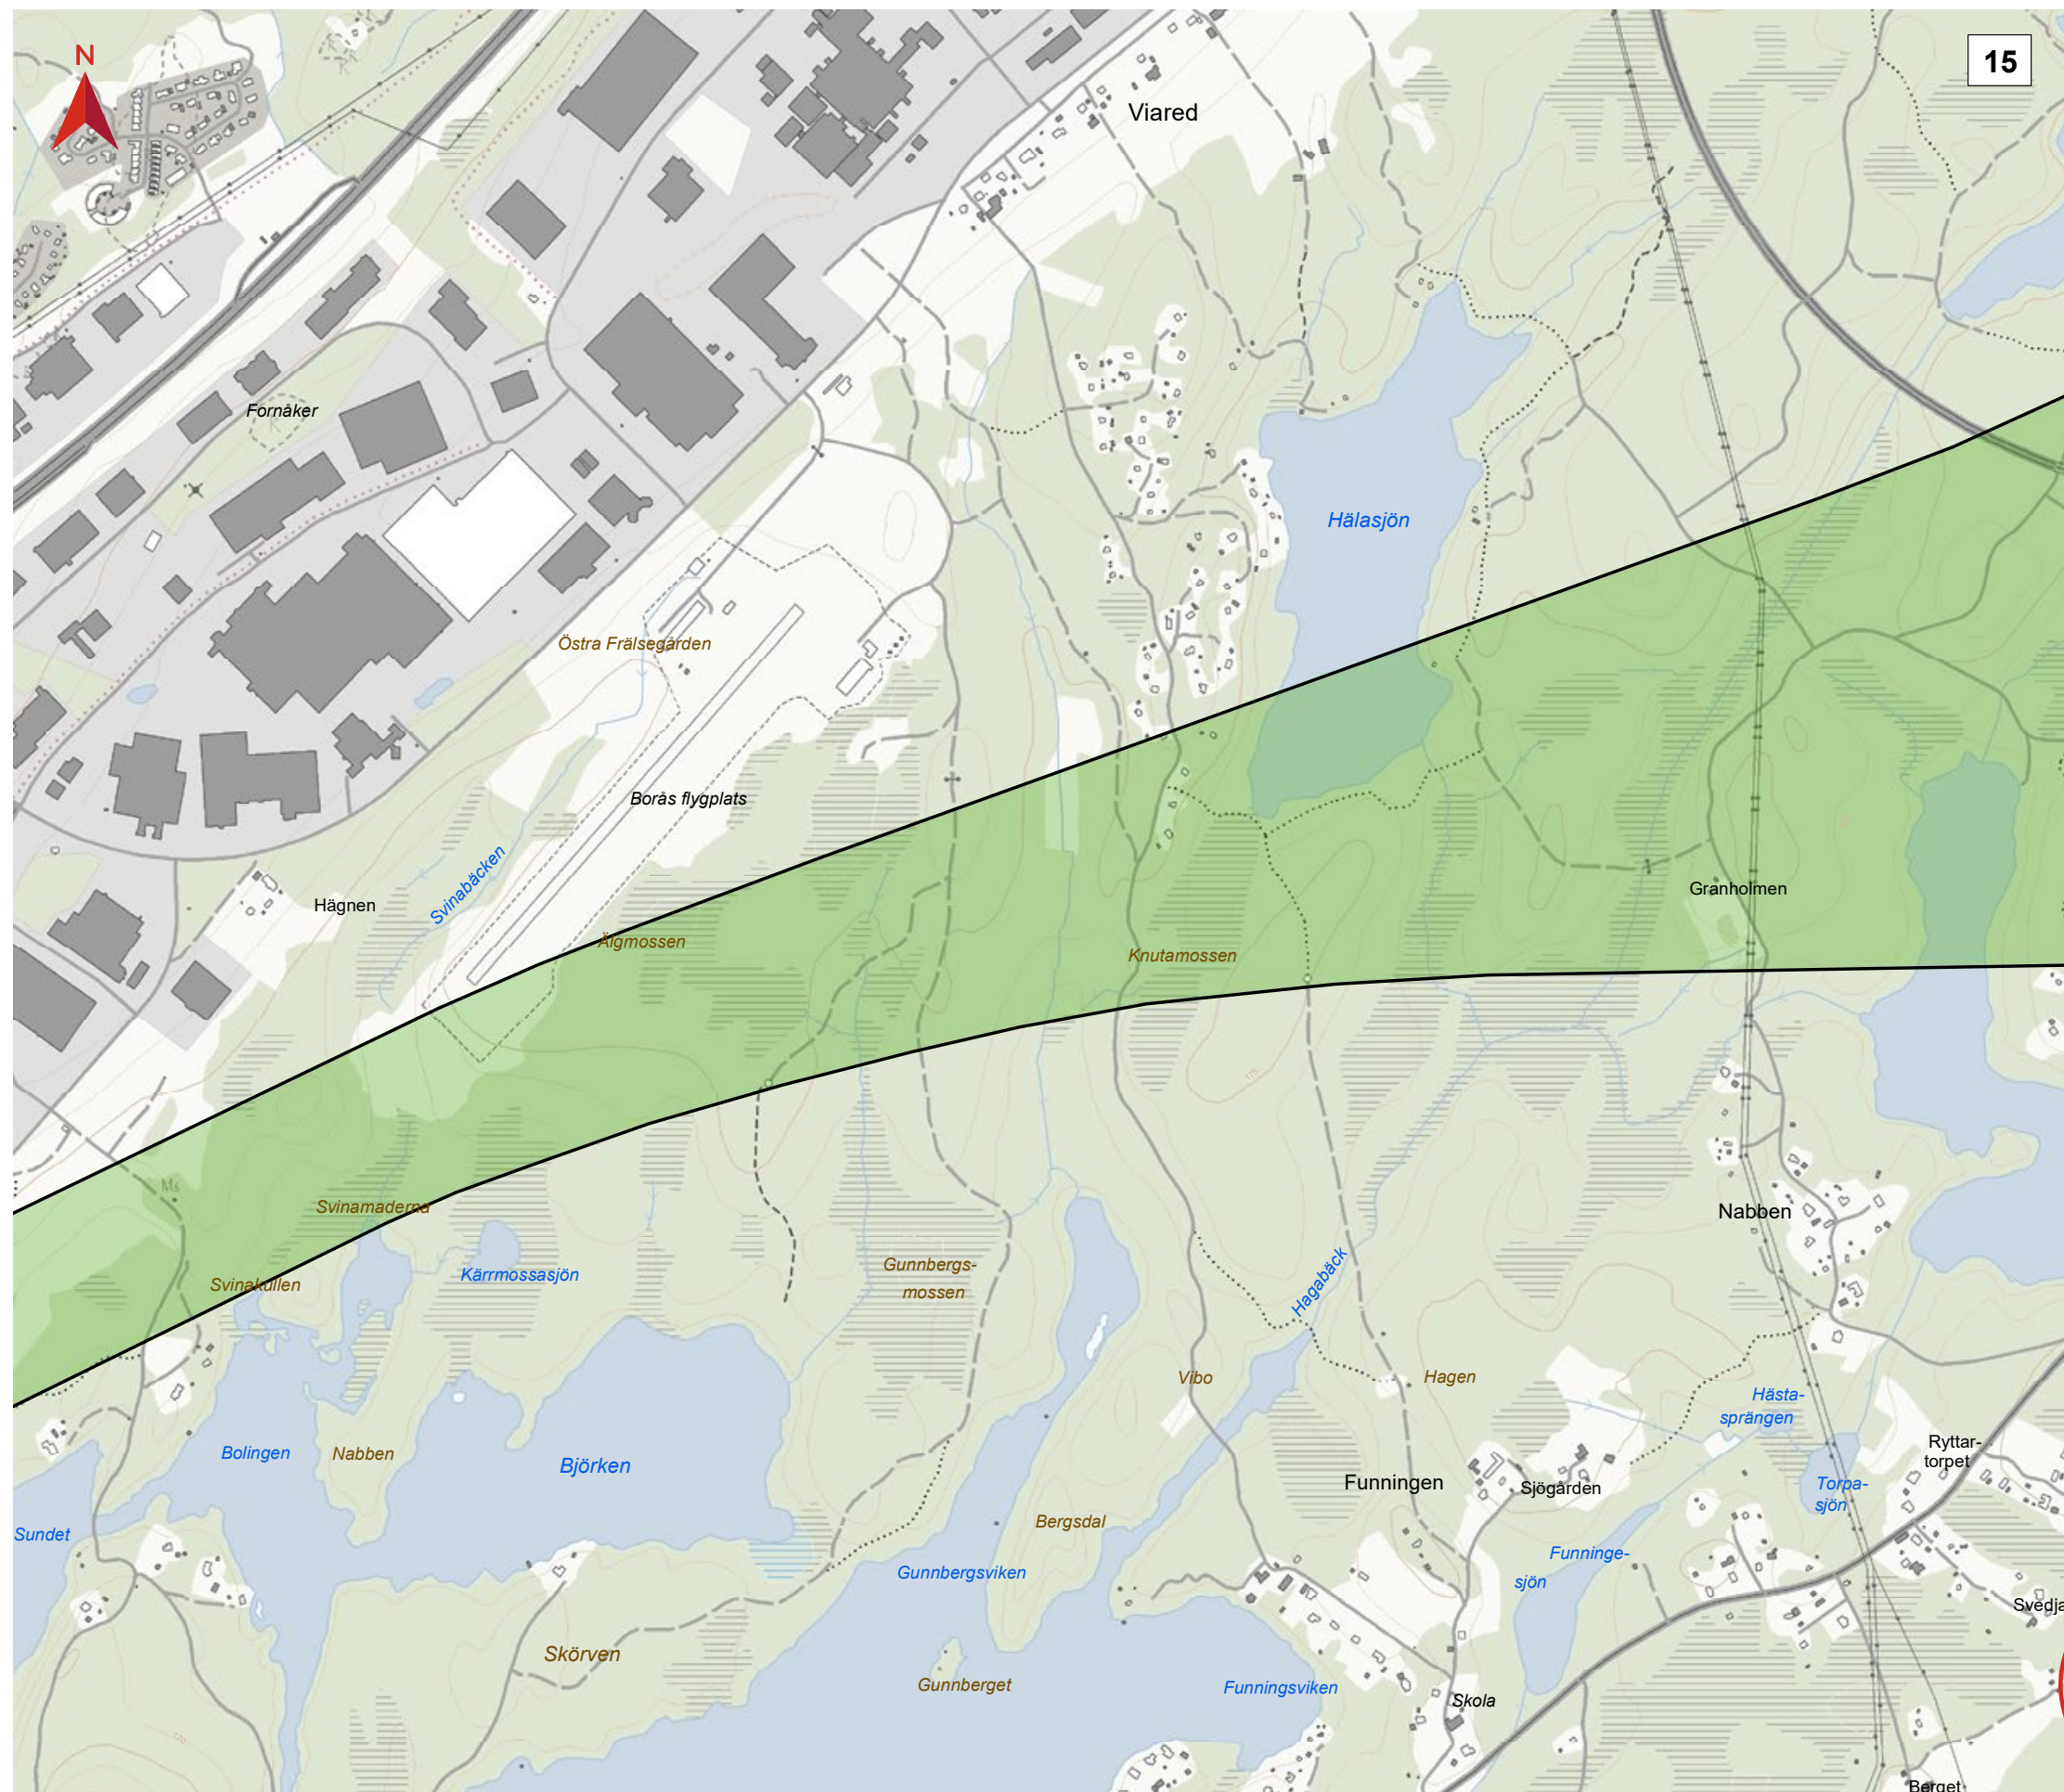

GÖTEBORG - BORÅS

Korridor för tillåtlighetsprövning

Rangordning 1

Datum: 2022-01-31
Skala (A3): 1:10 000




Detaljkarta


☐ Gräns för järnvägskorridor

Bedömd huvudsaklig anläggningstyp för ny stambana

(Gränser mellan anläggningstyper är ungefärliga och kommer att detaljstuderas i utformning av planförslag)

- Bank eller skärning
- Lång bro
- Bergtunnel

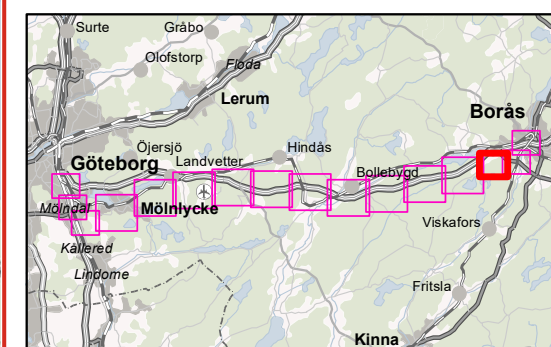

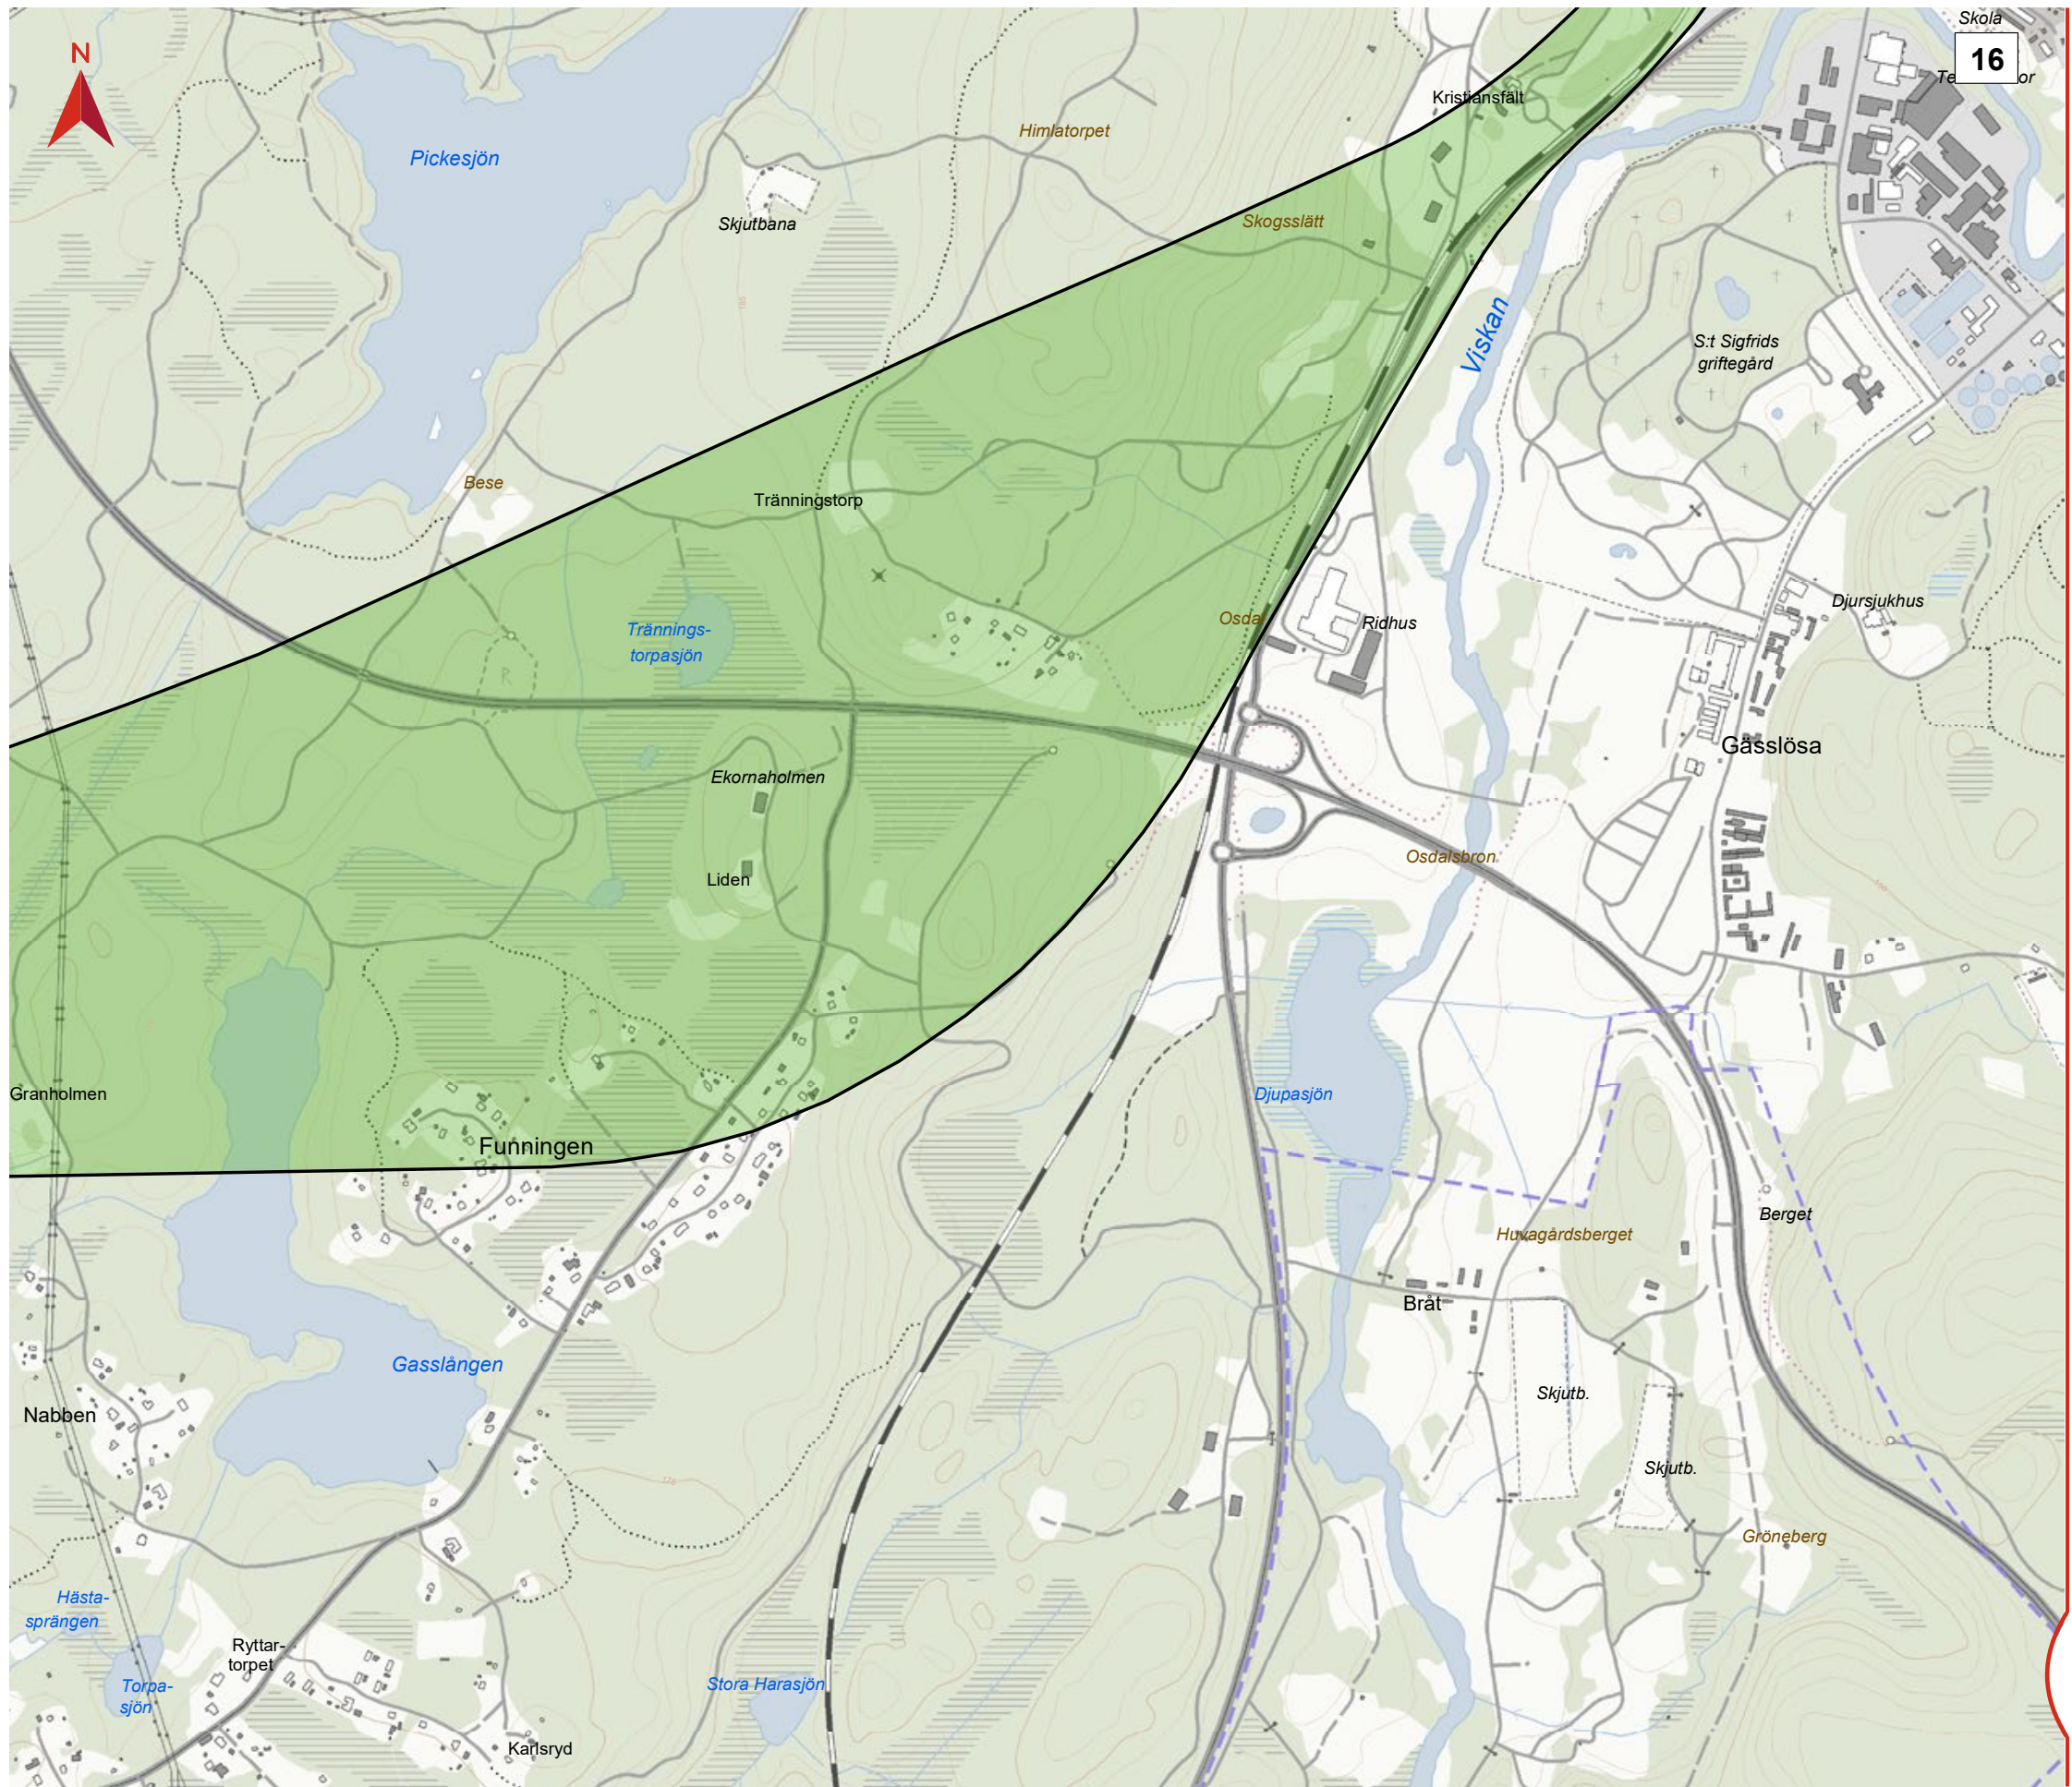

GÖTEBORG - BORÅS

Korridor för tillåtlighetsprövning
Rangordning 1

Datum: 2022-01-31
Skala (A3): 1:10 000

0 100 200 300 400 500 m
© Lantmäteriet, Geodatasamverkan


Detaljkartan


Gräns för järnvägskorridor

Bedömd huvudsaklig anläggningstyp för ny stambana

(Gränser mellan anläggningstyper är ungefärliga och kommer att detaljstuderas i utformning av planförslag)

- Bank eller skärning
- Lång bro
- Bergtunnel

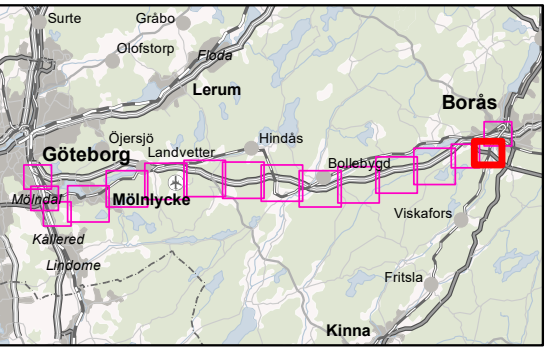


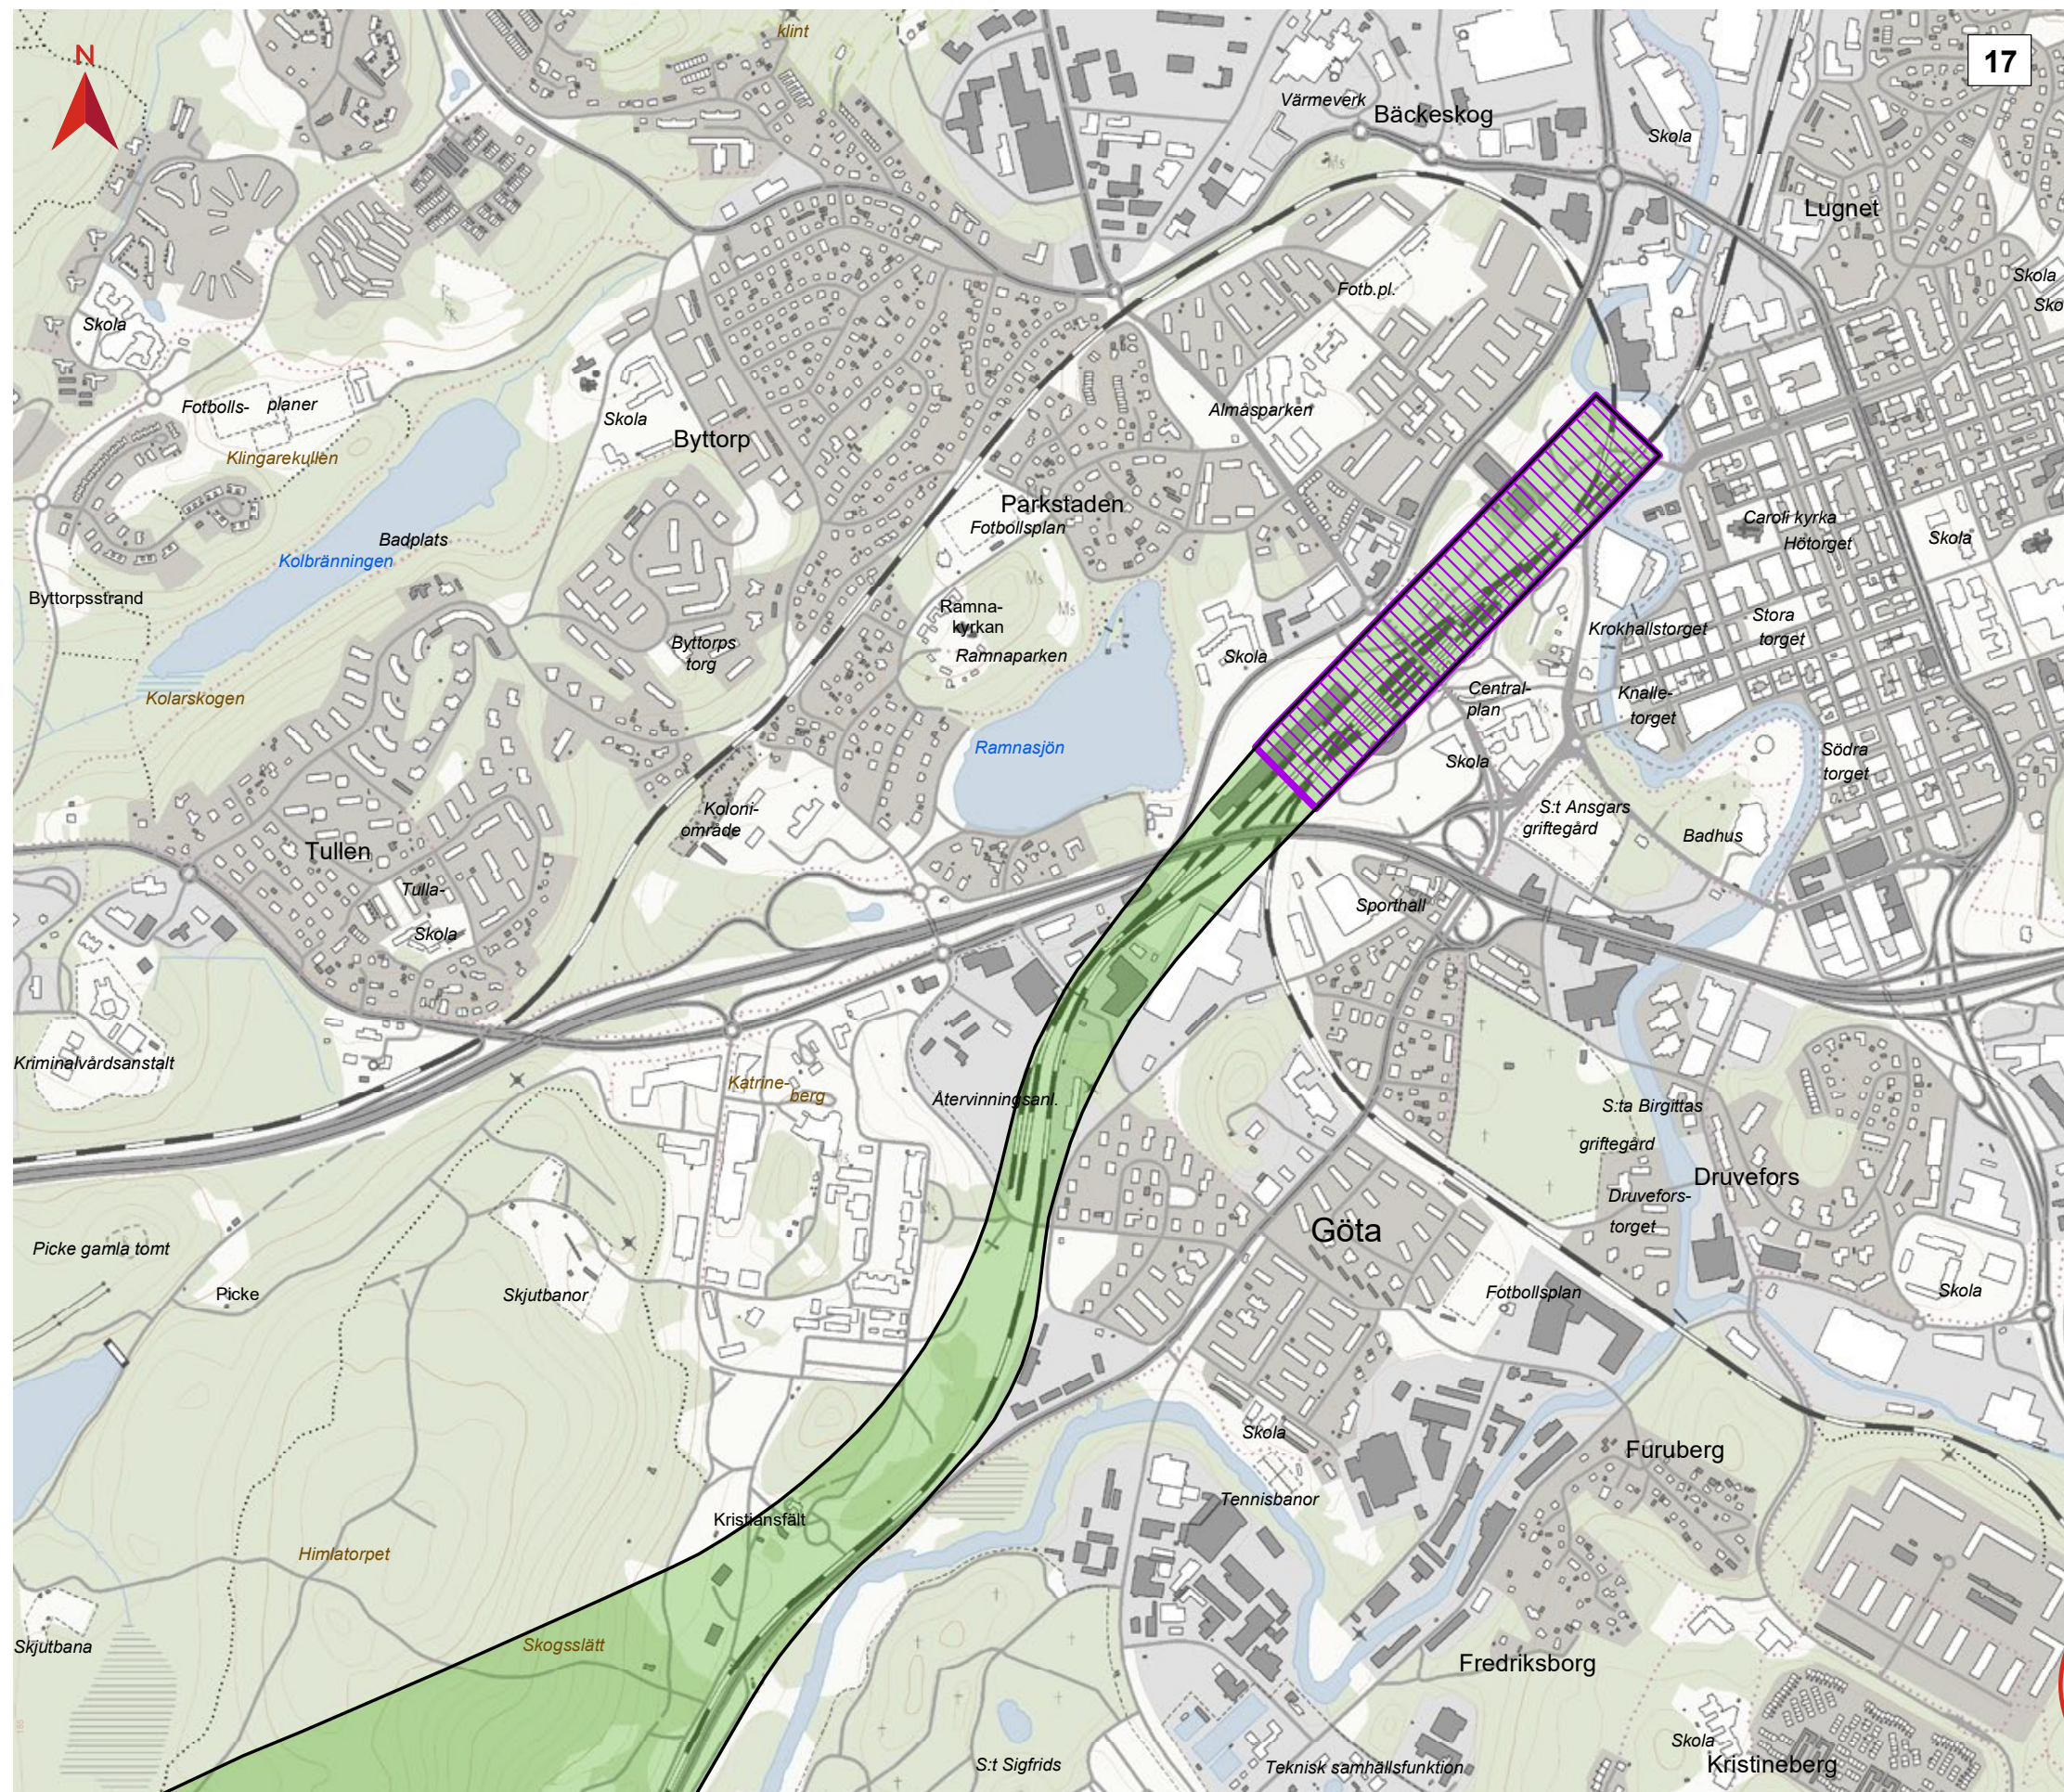

GÖTEBORG - BORÅS

Korridor för tillåtlighetsprövning
Rangordning 1

Datum: 2022-01-31
Skala (A3): 1:10 000

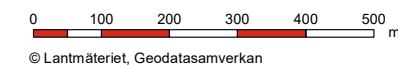


Detalj-karta



- Ungefärligt stationsläge
- Gräns för järnvägs-korridor

Bedömd huvudsaklig anläggningstyp för ny stambana

(Gränser mellan anläggningstyper är ungefärliga och kommer att detaljstuderas i utformning av planförslag)

- Bank eller skärning
- Lång bro
- Bergtunnel

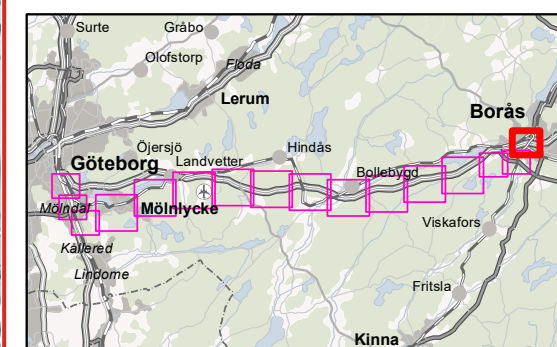


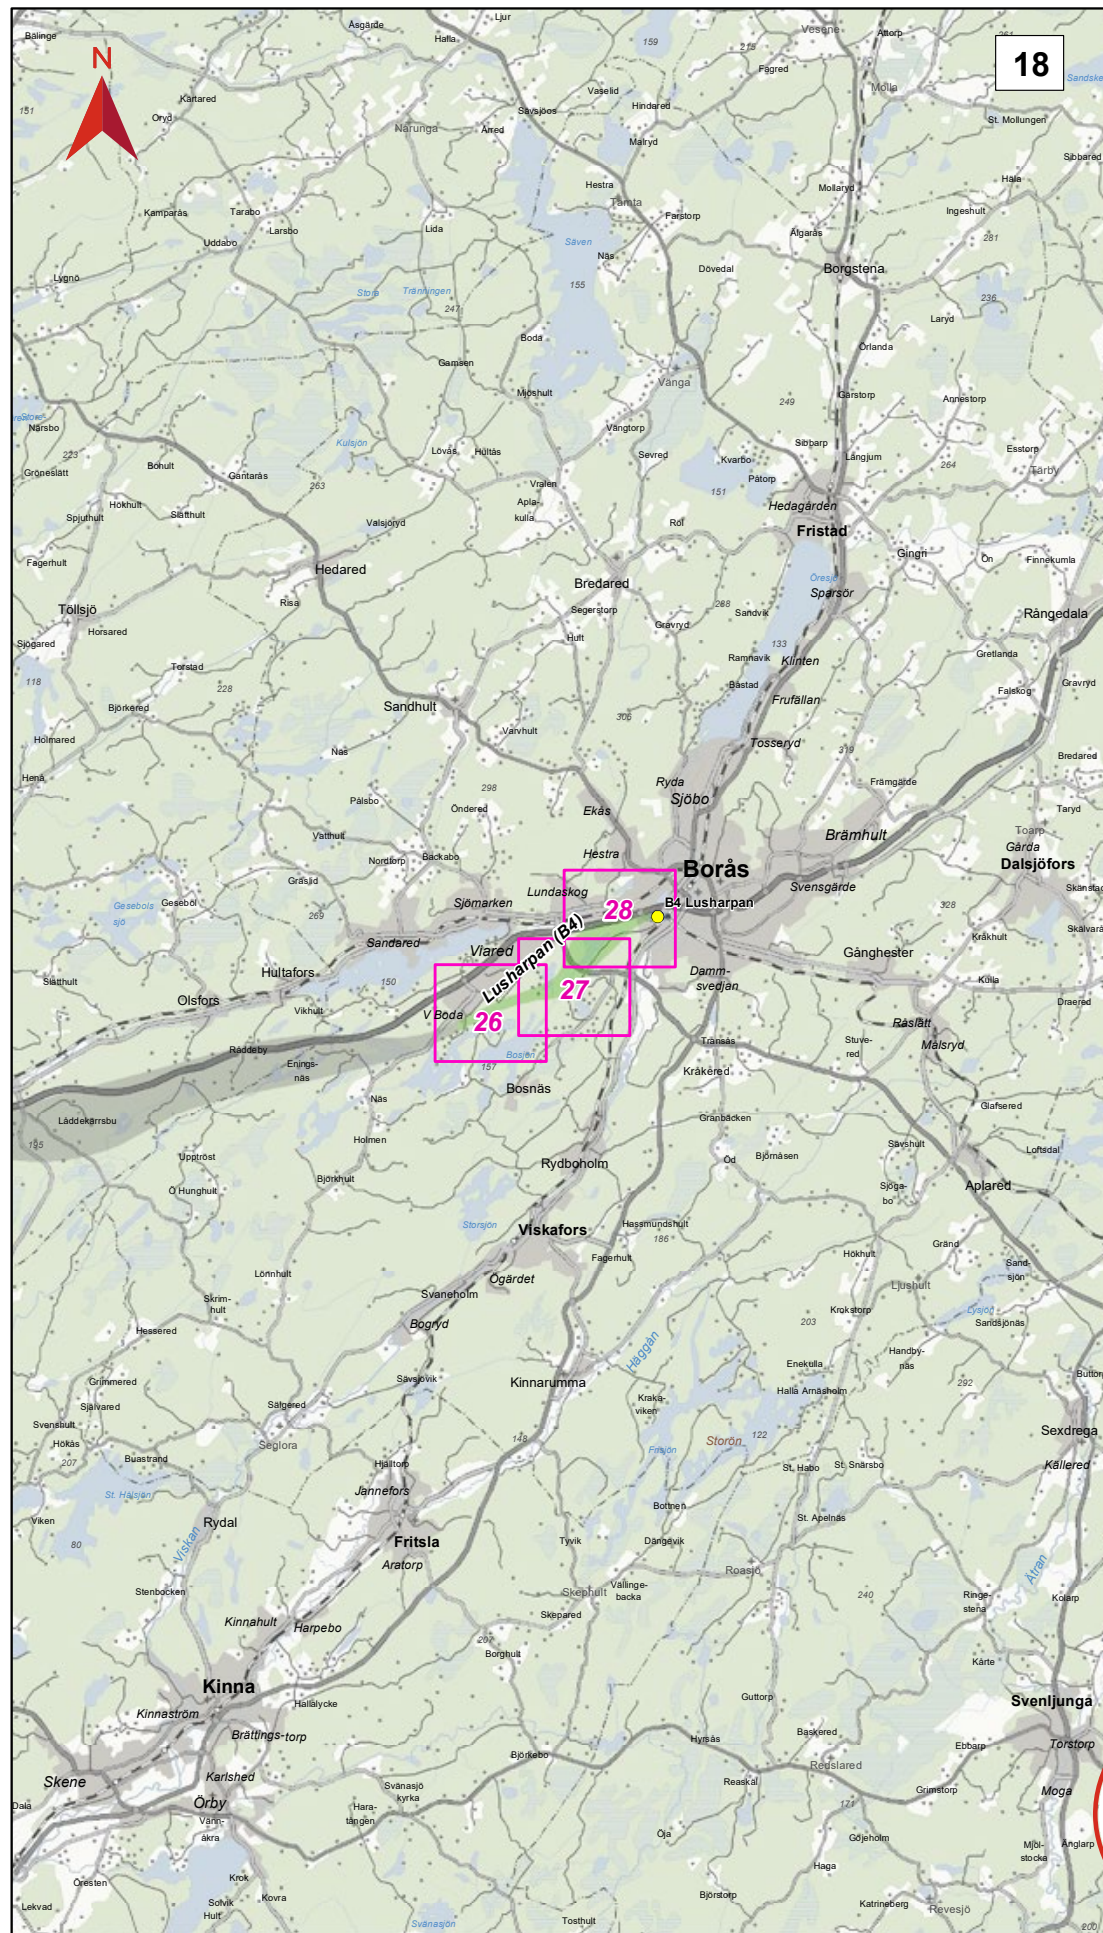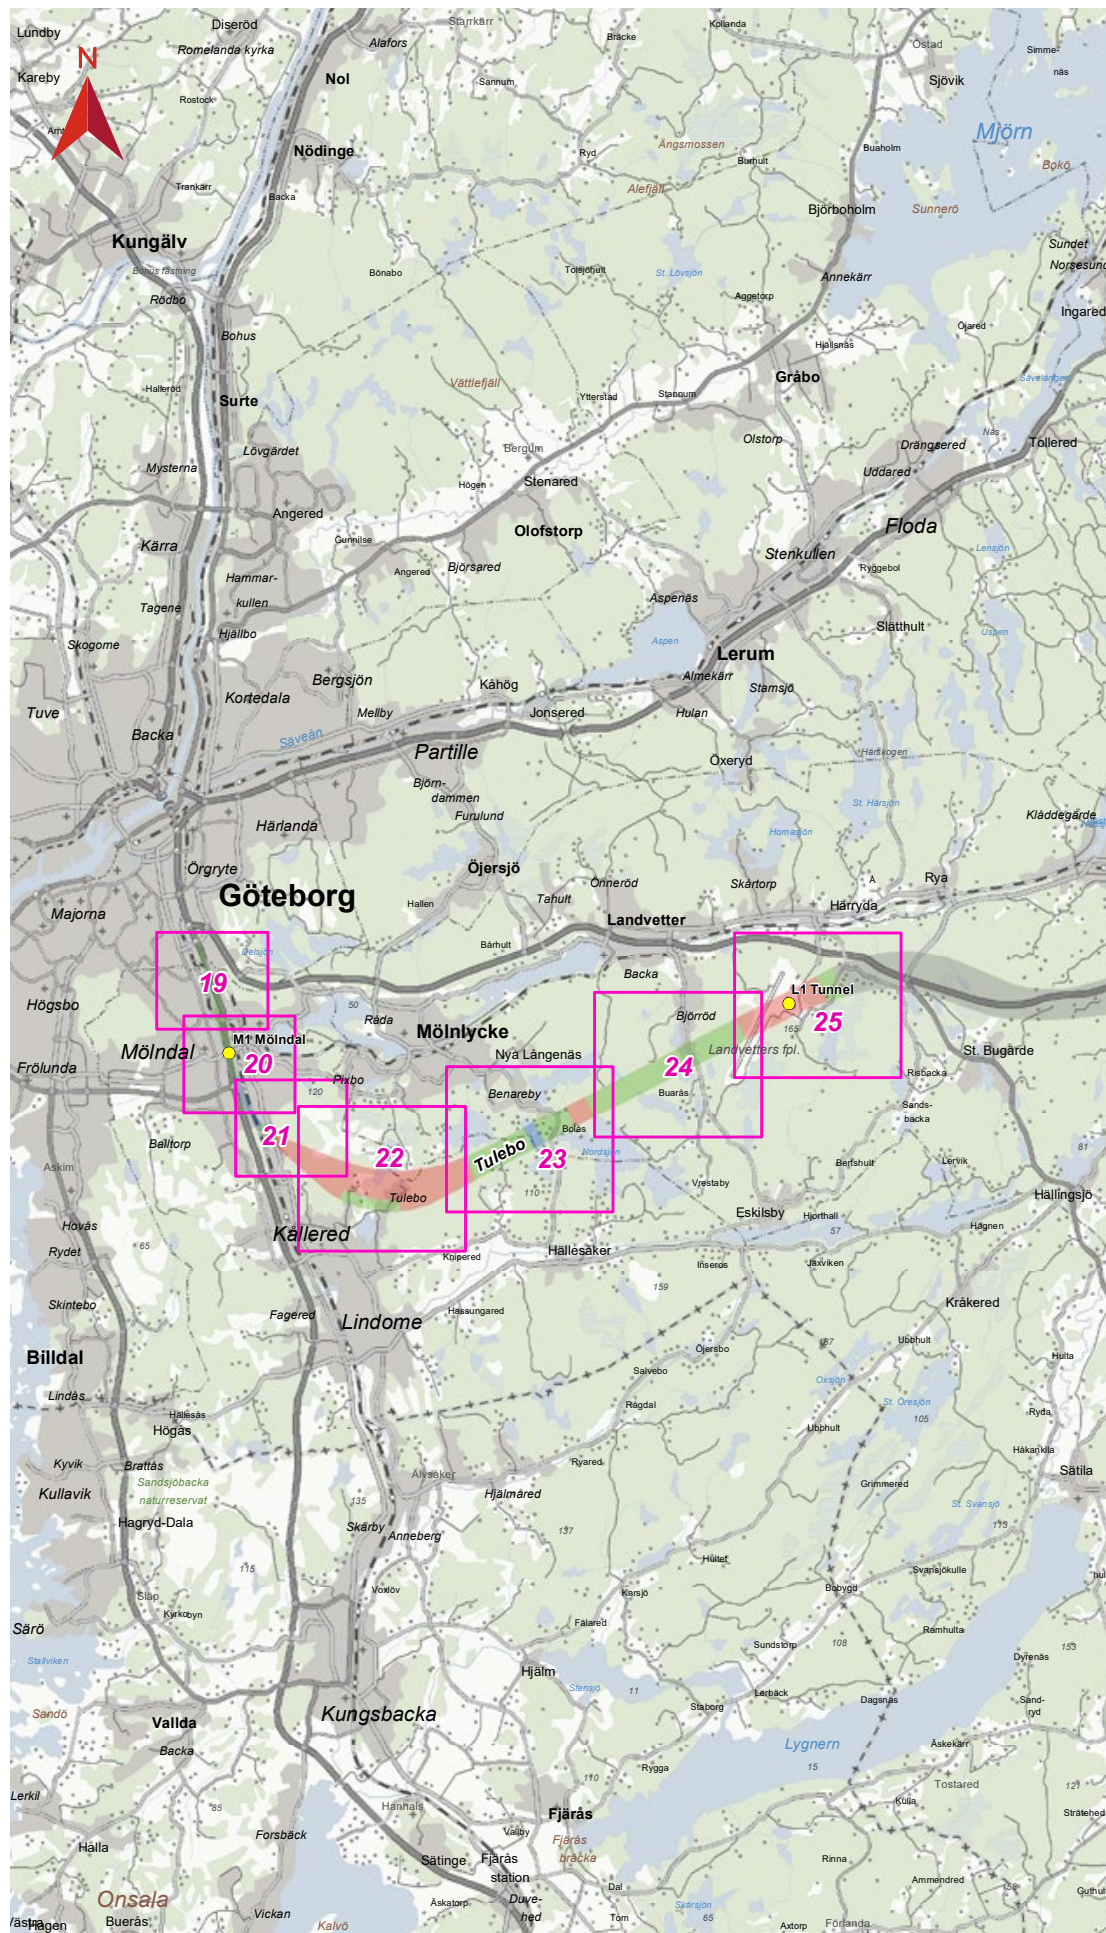

GÖTEBORG - BORÅS

Korridor för tillåtlighetsprövning
Rangordning 2

Datum: 2022-01-31
Skala (A3): 1:200 000

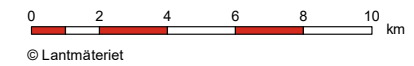

Översiktskarta

- Utsnitt detaljkarta
- Ungefärligt stationsläge

Bedömd huvudsaklig anläggningstyp för ny stambana

(Gränser mellan anläggningstyper är ungefärliga och kommer att detaljstuderas i utformning av planförslag)

- Bank eller skärning
- Lång bro
- Bergtunnel



TRAFIKVERKET



GÖTEBORG - BORÅS

Korridor för tillåtlighetsprövning
Rangordning 2

Datum: 2022-01-31
Skala (A3): 1:10 000


0 100 200 300 400 500 m
© Lantmäteriet, Geodatasamverkan


Detalj-karta

Gräns för järnvägs-korridor

Bedömd huvudsaklig anläggningstyp för ny stambana
(Gränser mellan anläggningstyper är ungefärliga och kommer att detaljstuderas i utformning av planförslag)

- Bank eller skärning
- Lång bro
- Bergtunnel

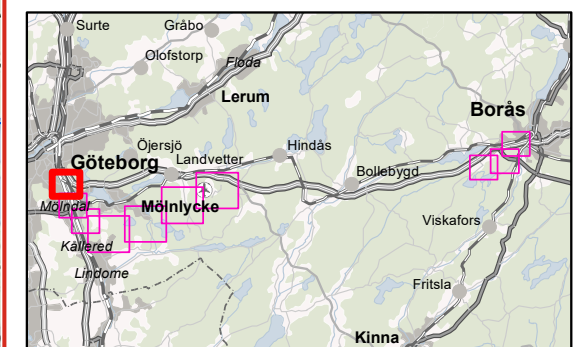

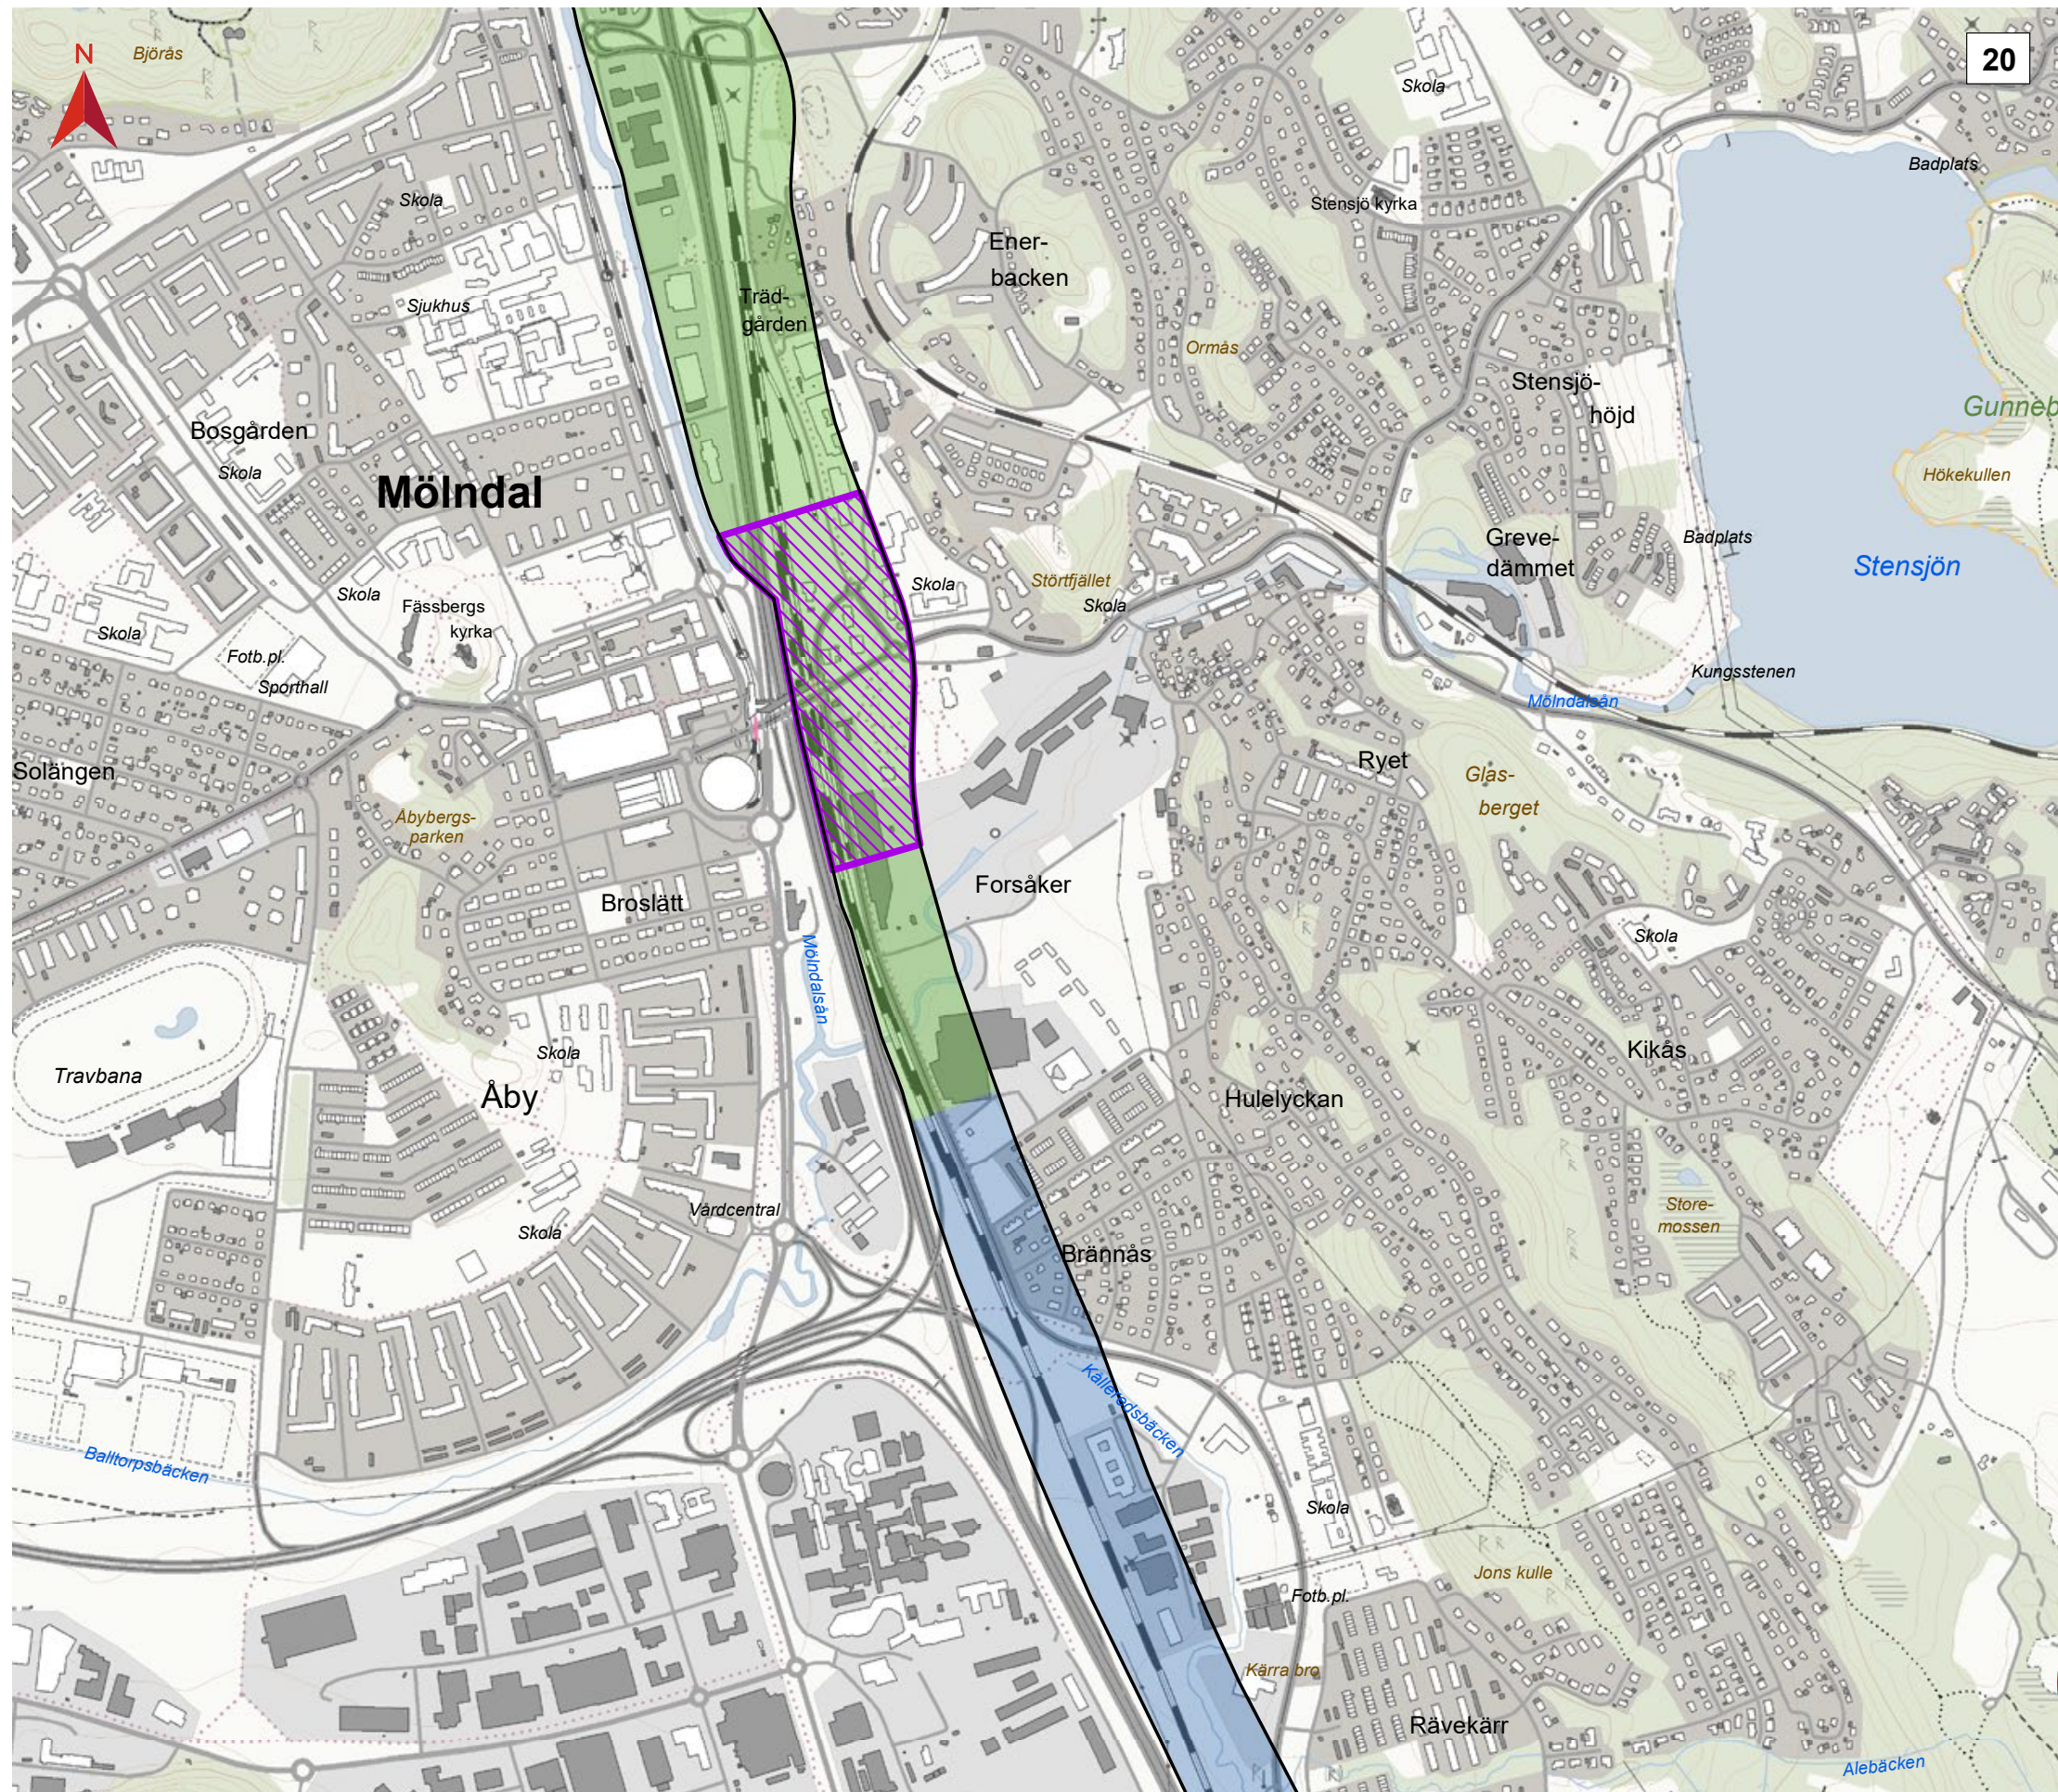

GÖTEBORG - BORÅS

Korridor för tillåtlighetsprövning
Rangordning 2

Datum: 2022-01-31
Skala (A3): 1:10 000

0 100 200 300 400 500 m
© Lantmäteriet, Geodatasamverkan

Detaljkaart

Ungefärligt stationsläge

Gräns för järnvägskorridor

Bedömd huvudsaklig anläggningstyp för ny stambana


(Gränser mellan anläggningstyper är ungefärliga och kommer att detaljstuderas i utformning av planförslag)

Bank eller skärning

Lång bro

Bergtunnel



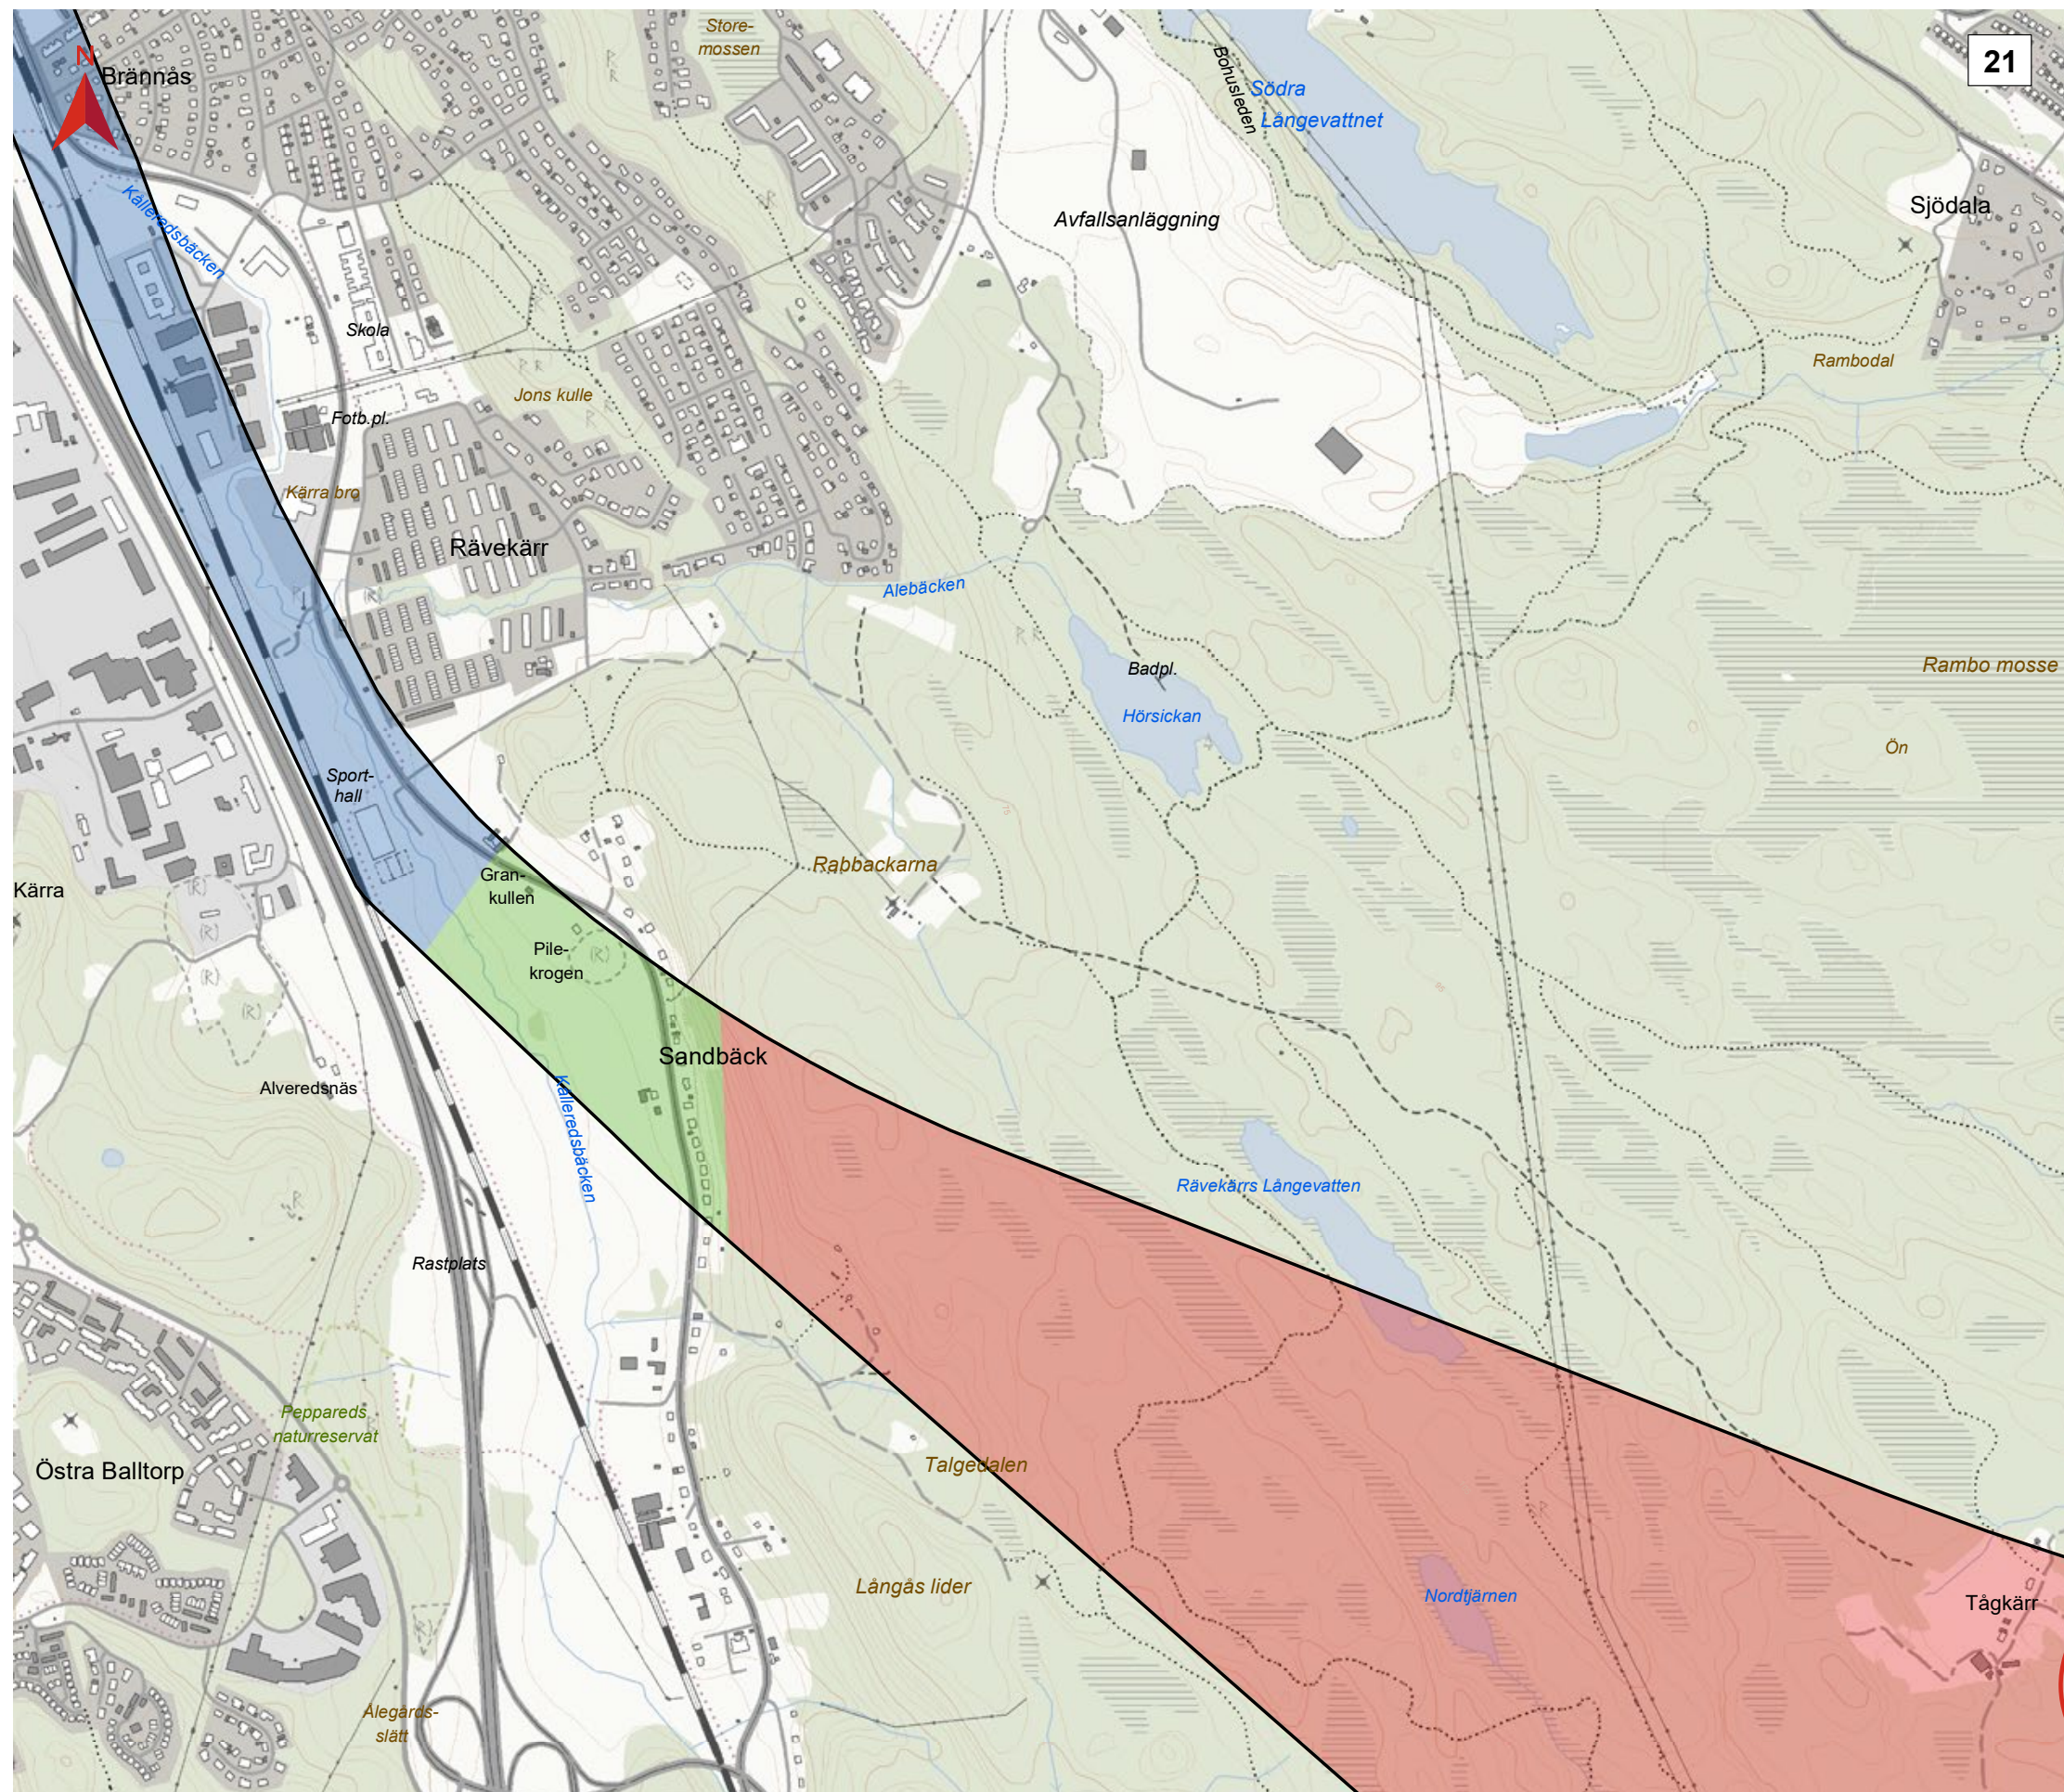

GÖTEBORG - BORÅS

Korridor för tillåtlighetsprövning
Rangordning 2

Datum: 2022-01-31
Skala (A3): 1:10 000



© Lantmäteriet, Geodatasamverkan

Detalj-karta


Gräns för järnvägs-korridor

Bedömd huvudsaklig anläggningstyp för ny stambana

(Gränser mellan anläggningstyper är ungefärliga och kommer att detaljstuderas i utformning av planförslag)

- Bank eller skärning
- Lång bro
- Bergtunnel




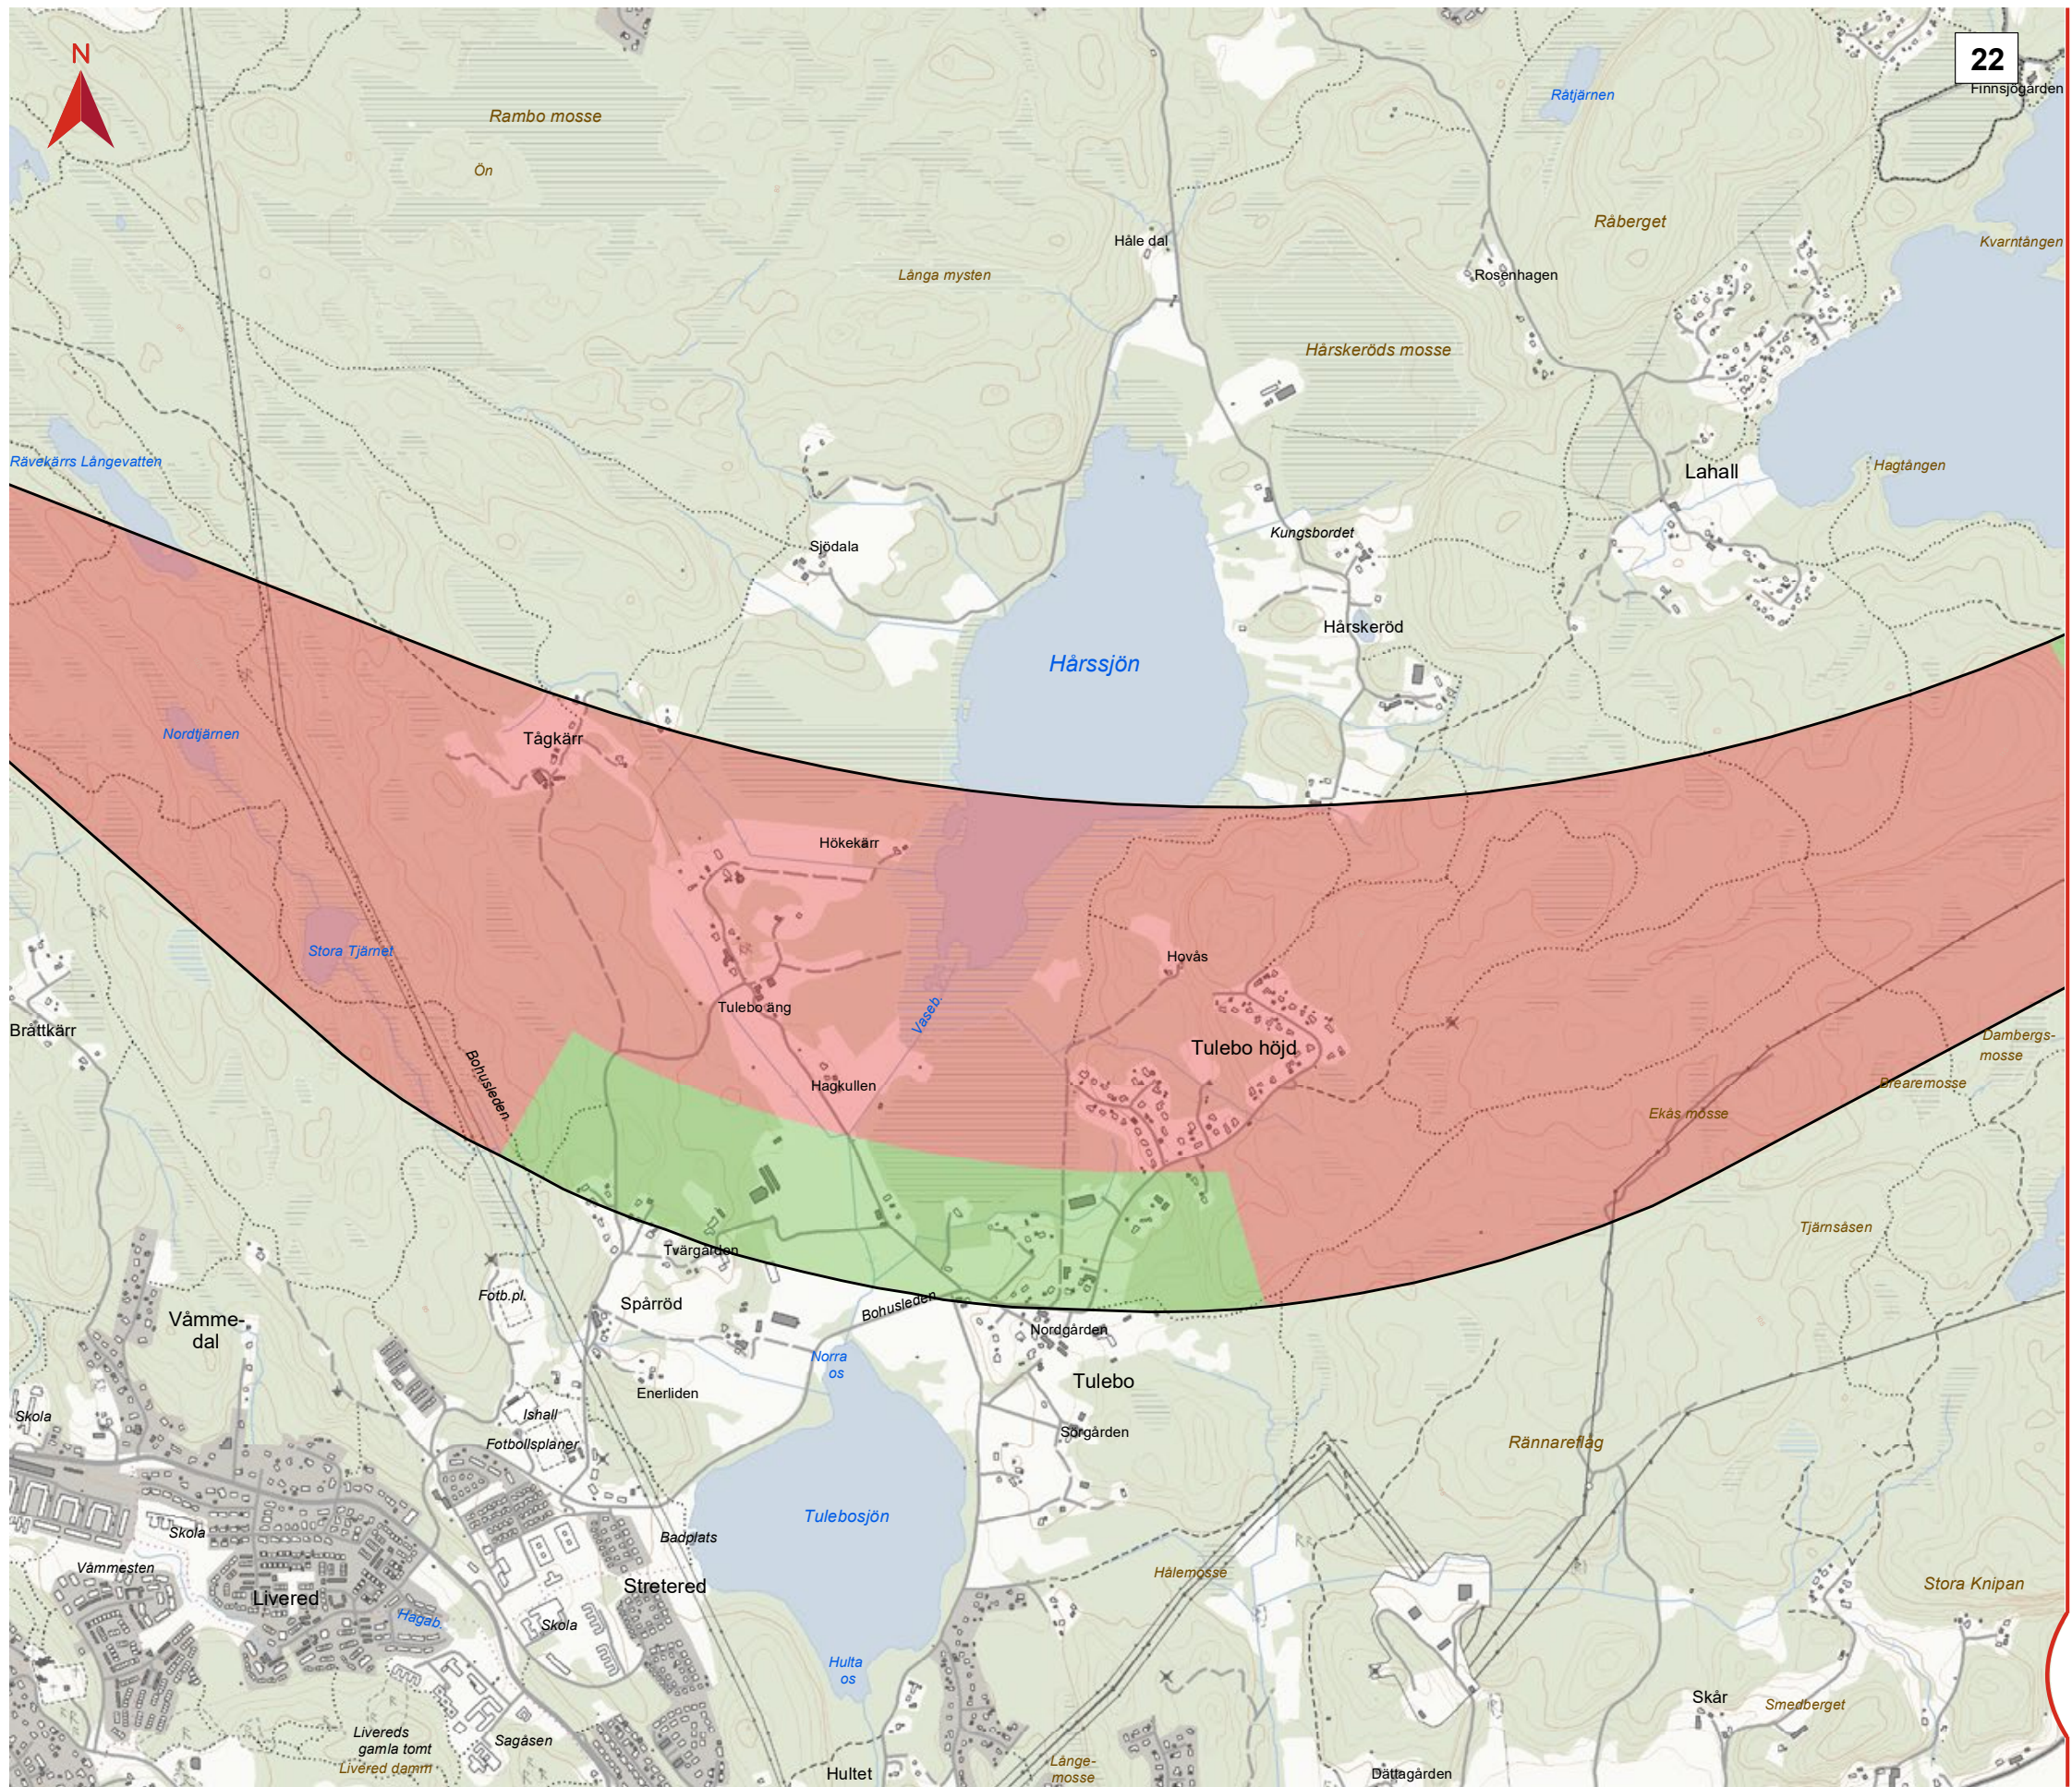

GÖTEBORG - BORÅS

Korridor för tillåtlighetsprövning
Rangordning 2

Datum: 2022-01-31
Skala (A3): 1:15 000

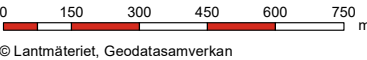


Detaljkart


Gräns för järnvägskorridor

Bedömd huvudsaklig anläggningstyp för ny stambana

(Gränser mellan anläggningstyper är ungefärliga och kommer att detaljstuderas i utformning av planförslag)

- Bank eller skärning
- Lång bro
- Bergtunnel

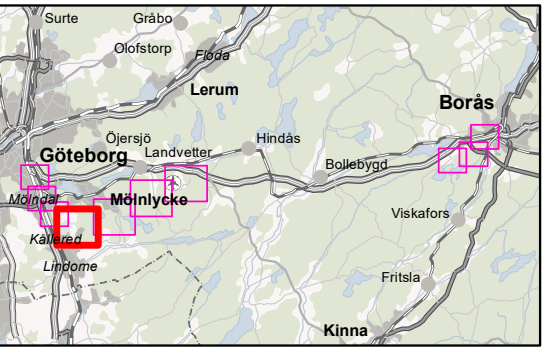

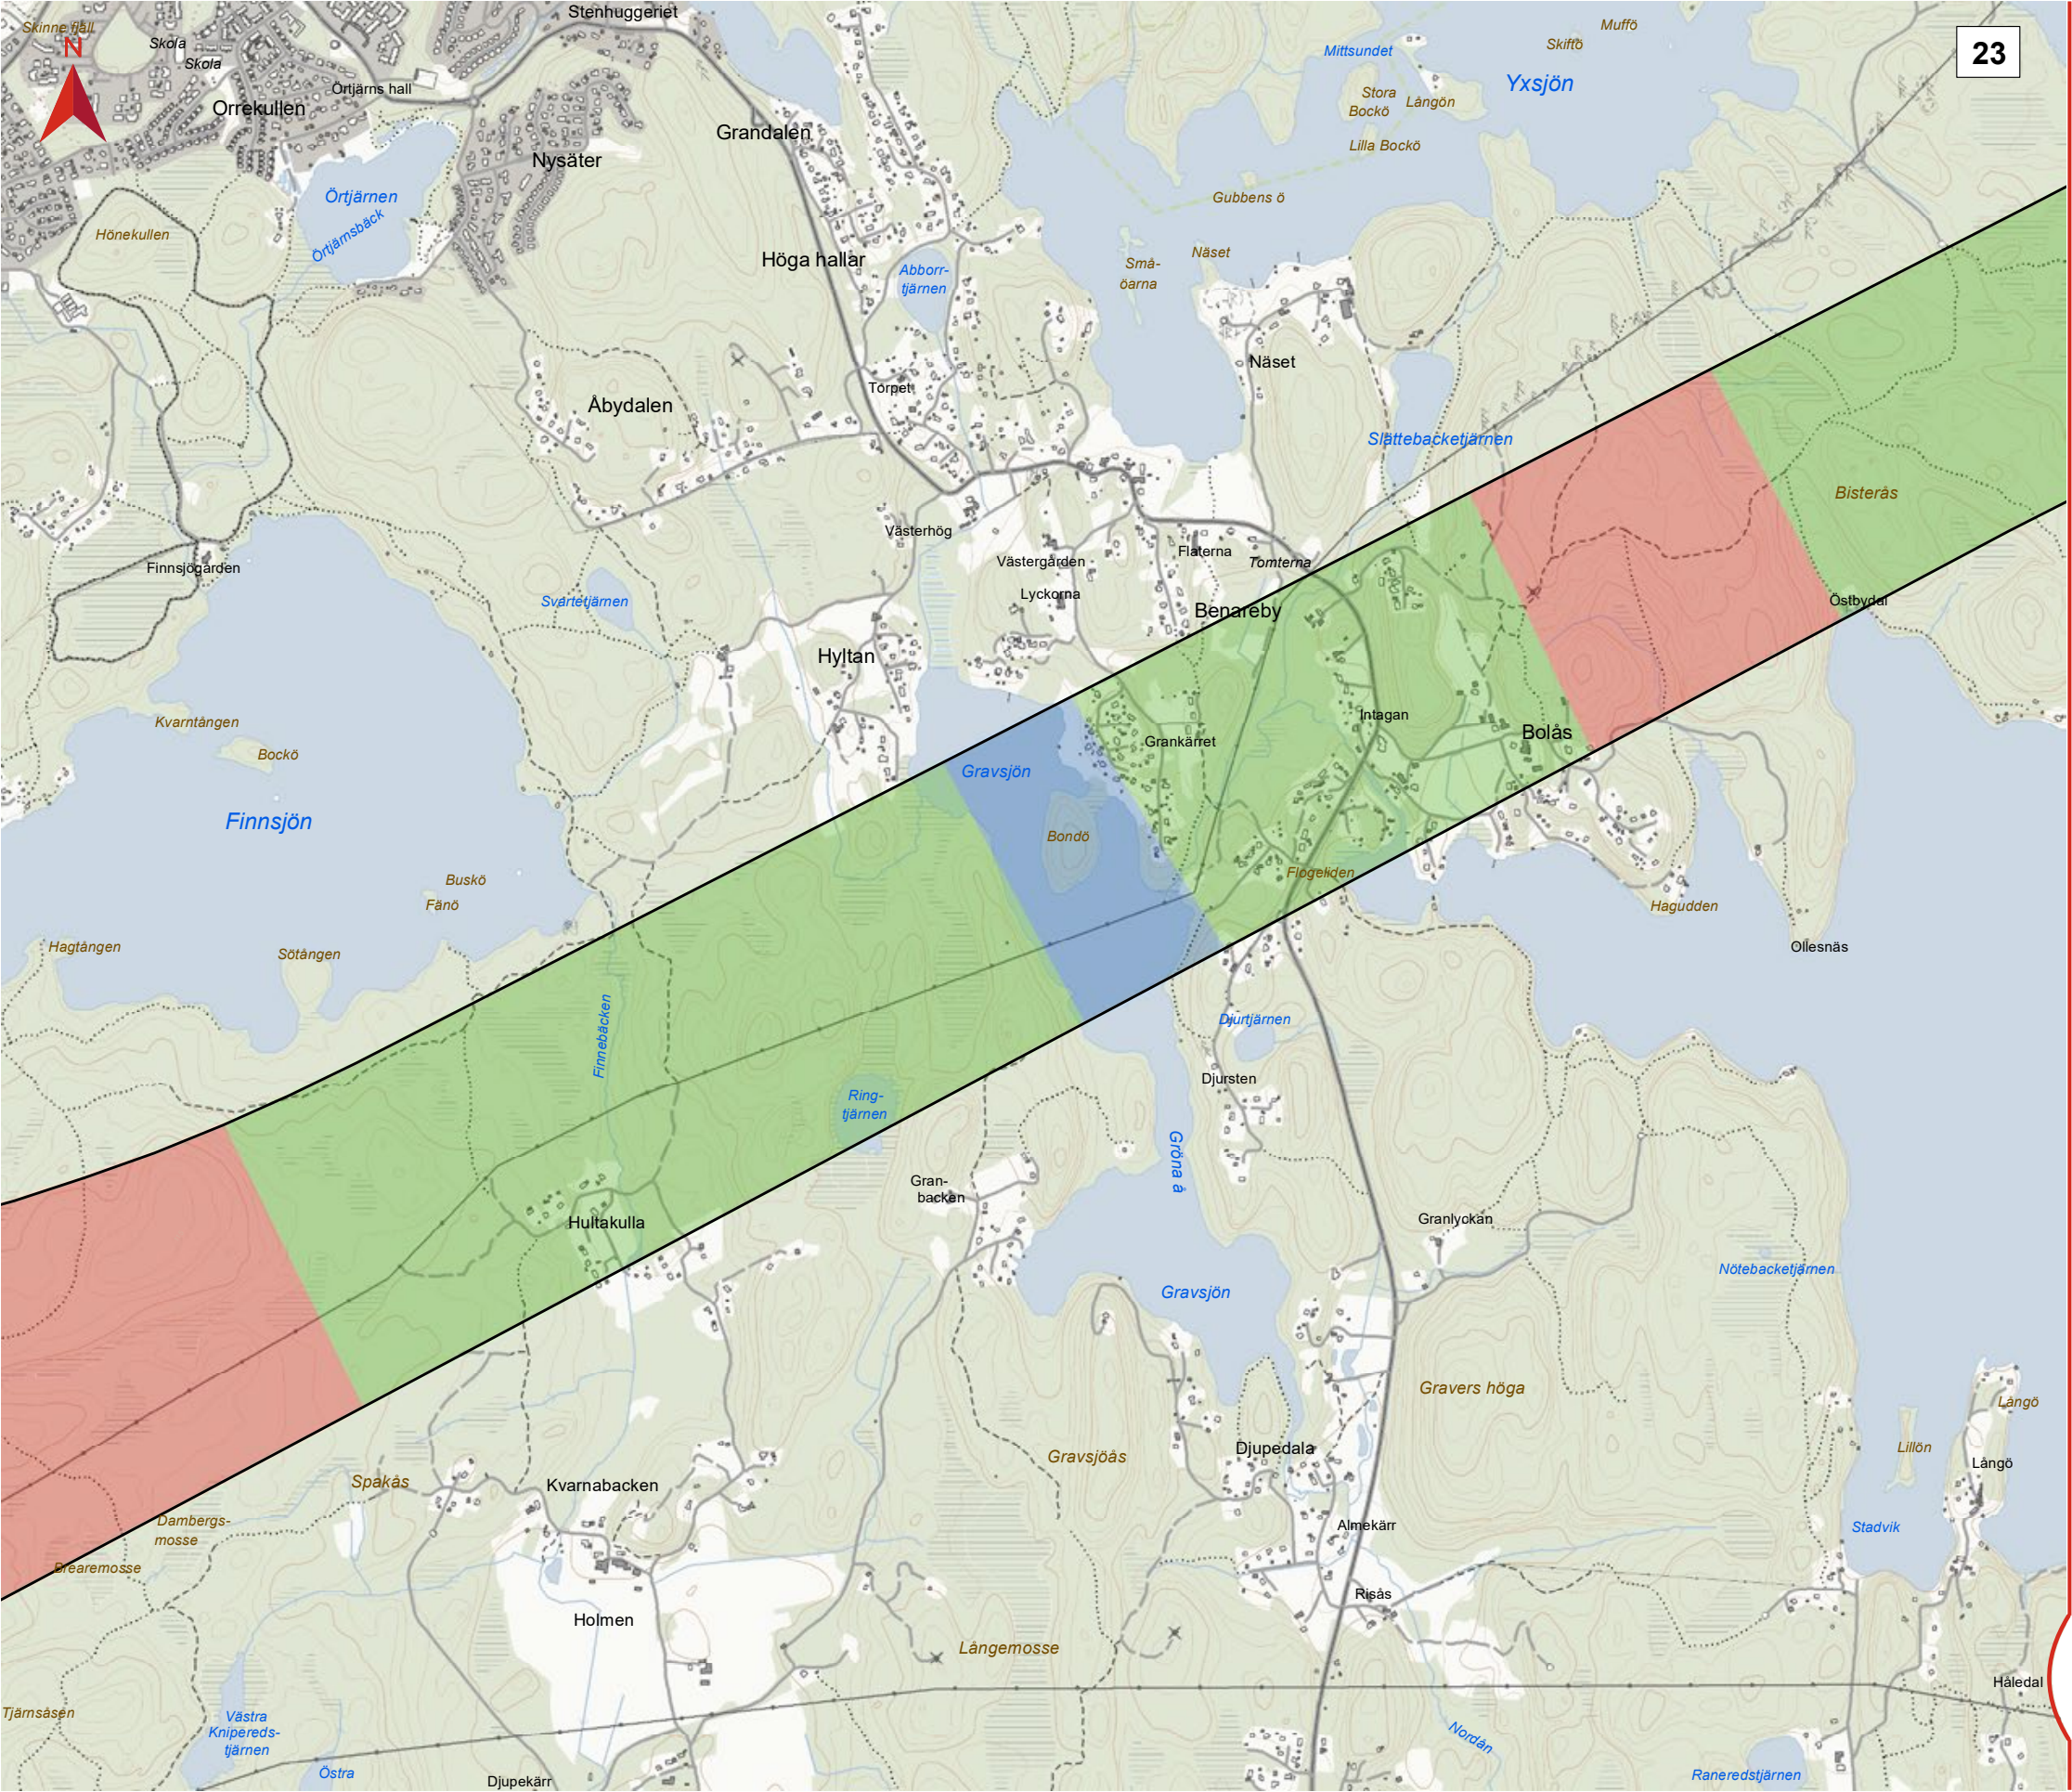

GÖTEBORG - BORÅS

Korridor för tillåtlighetsprövning
Rangordning 2


Datum: 2022-01-31
Skala (A3): 1:15 000
0 150 300 450 600 750 m
© Lantmäteriet, Geodatasamverkan


Detalj-karta

Gräns för järnvägs-korridor

Bedömd huvudsaklig anläggningstyp för ny stambana
(Gränser mellan anläggningstyper är ungefärliga och kommer att detaljstuderas i utformning av planförslag)

- Bank eller skärning
- Lång bro
- Bergtunnel

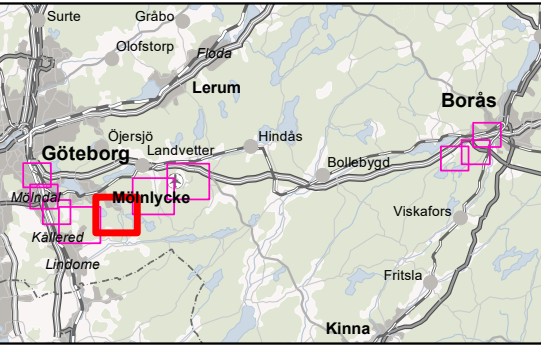


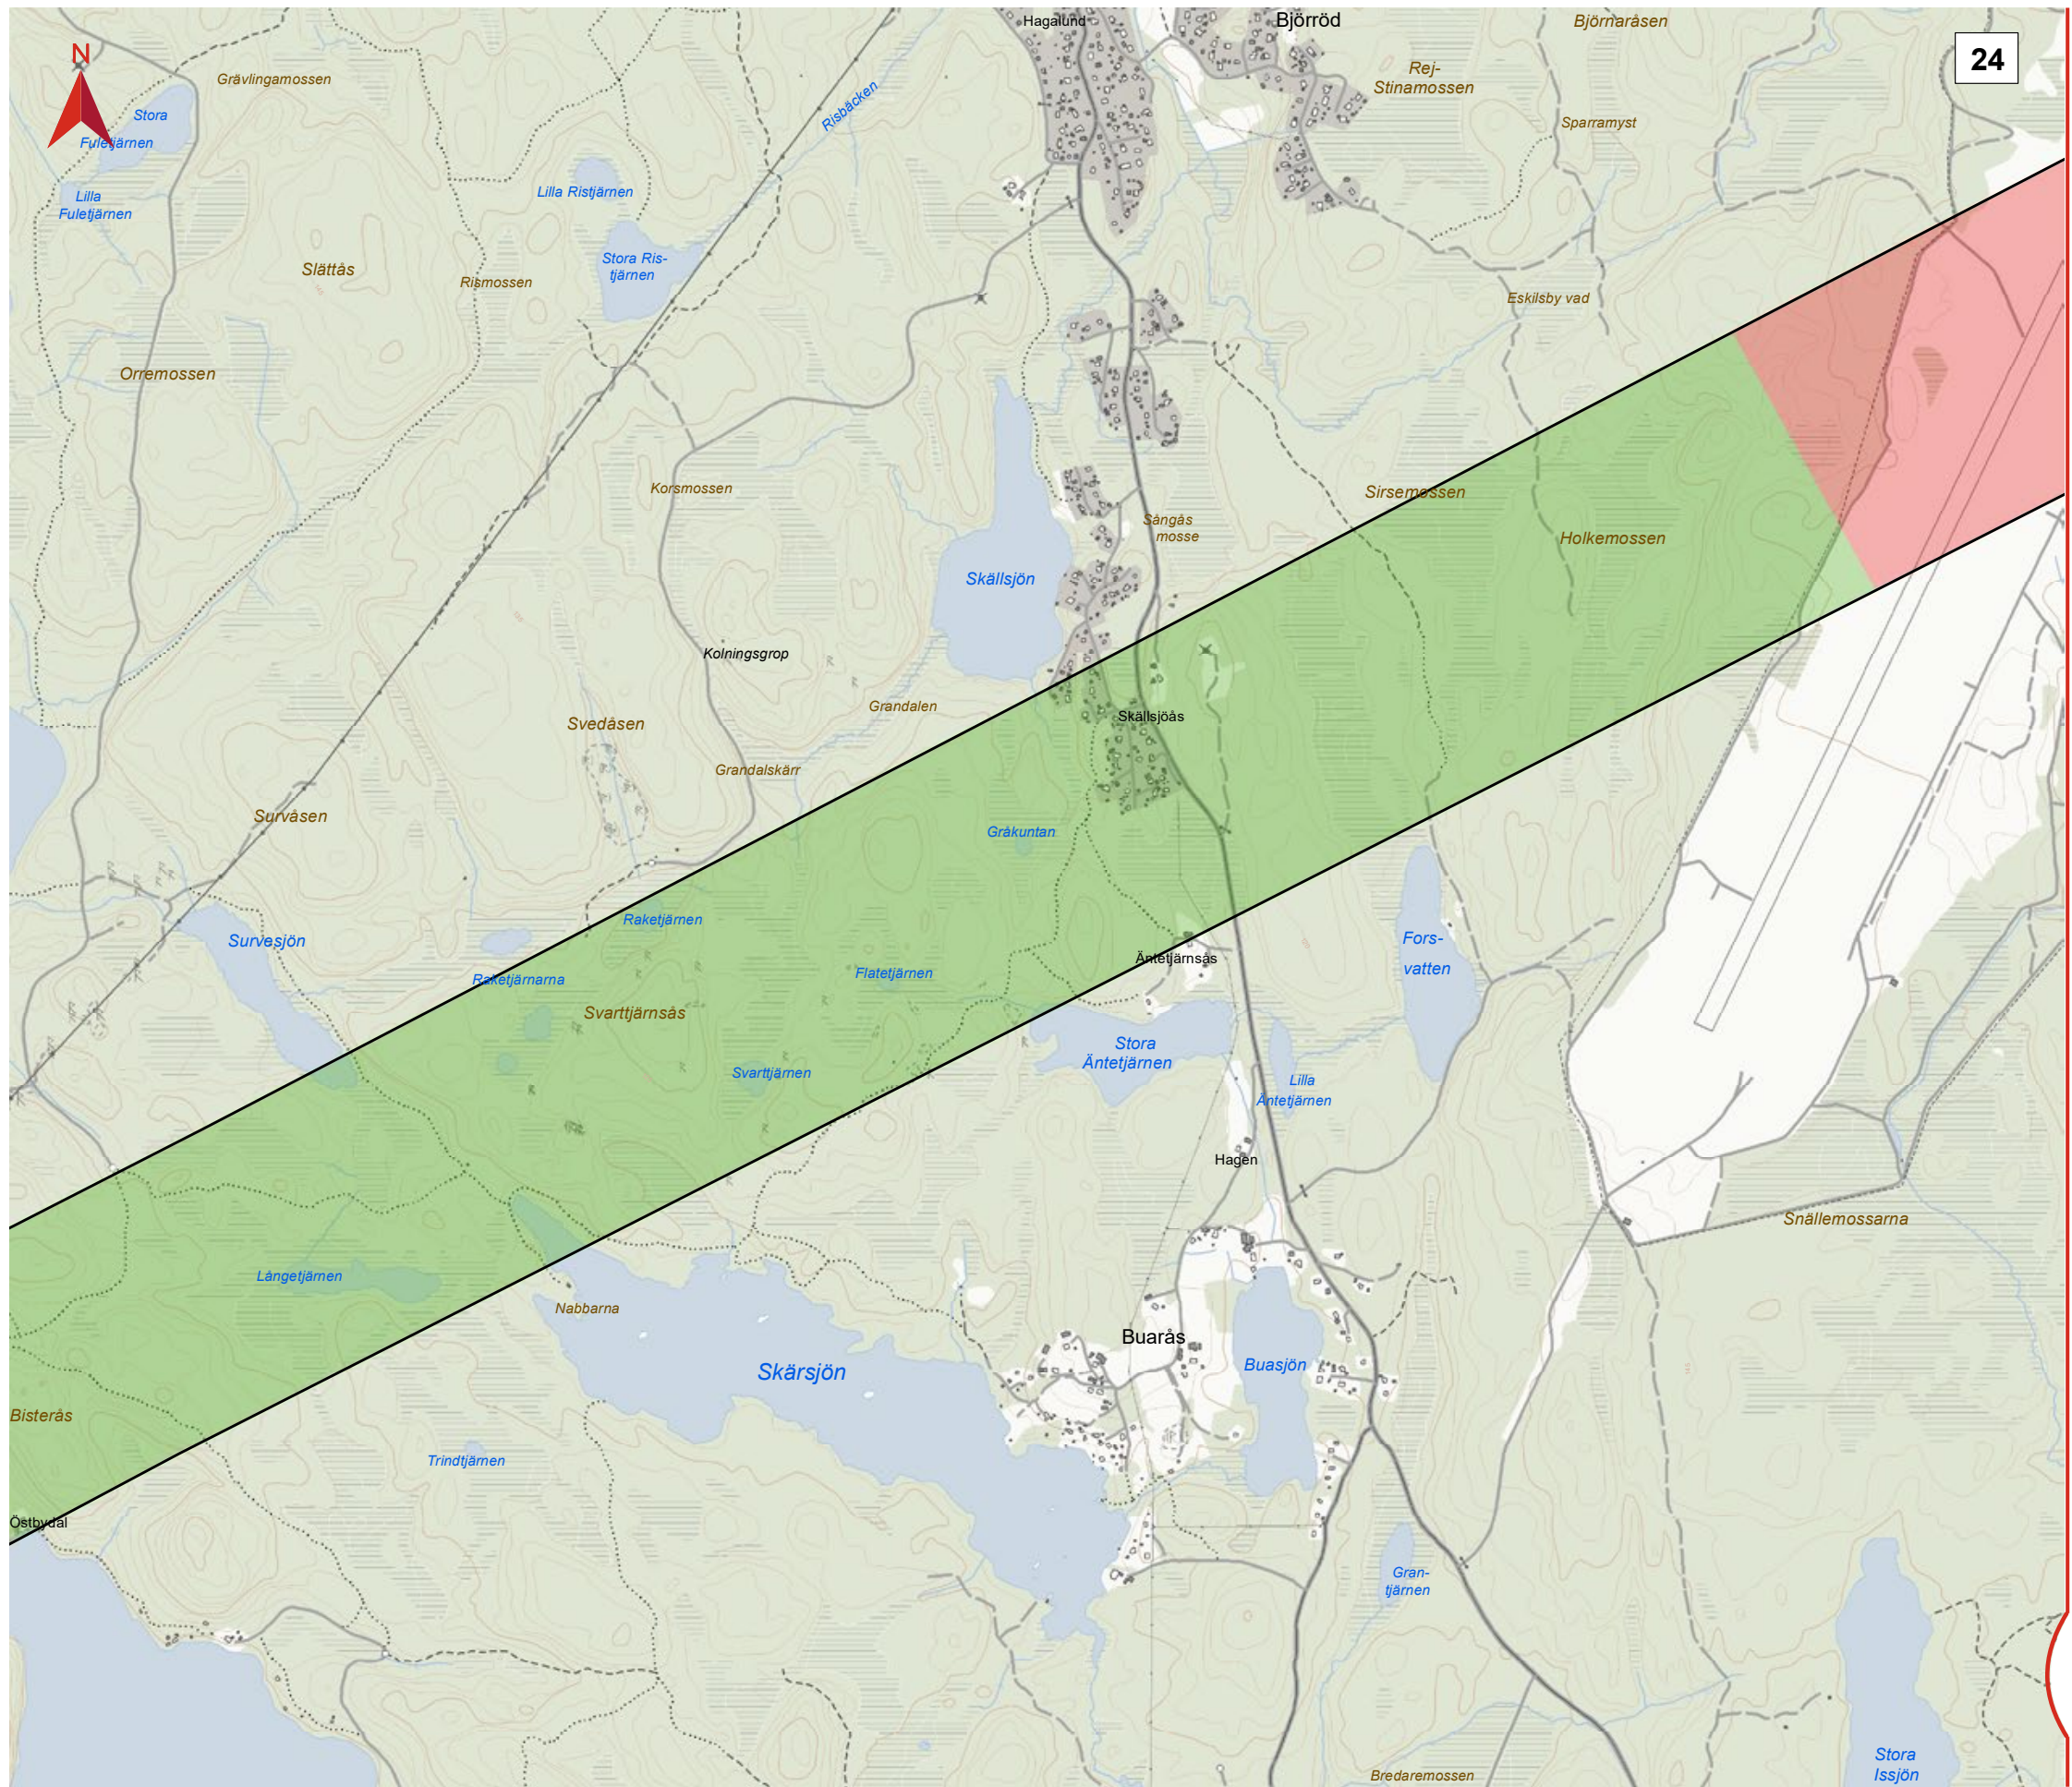

GÖTEBORG - BORÅS

Korridor för tillåtlighetsprövning
Rangordning 2

Datum: 2022-01-31
Skala (A3): 1:15 000

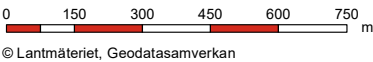


Detaljarta


Gräns för järnvägskorridor

Bedömd huvudsaklig anläggningstyp för ny stambana

(Gränser mellan anläggningstyper är ungefärliga och kommer att detaljstuderas i utformning av planförslag)

- Bank eller skärning
- Lång bro
- Bergtunnel

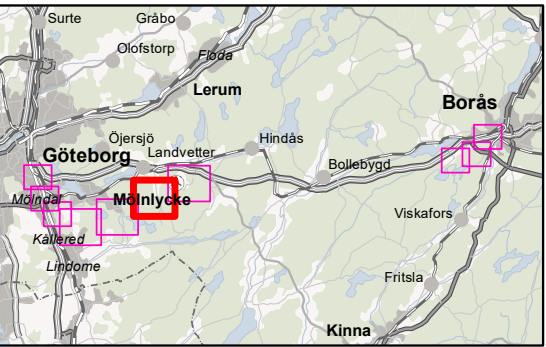

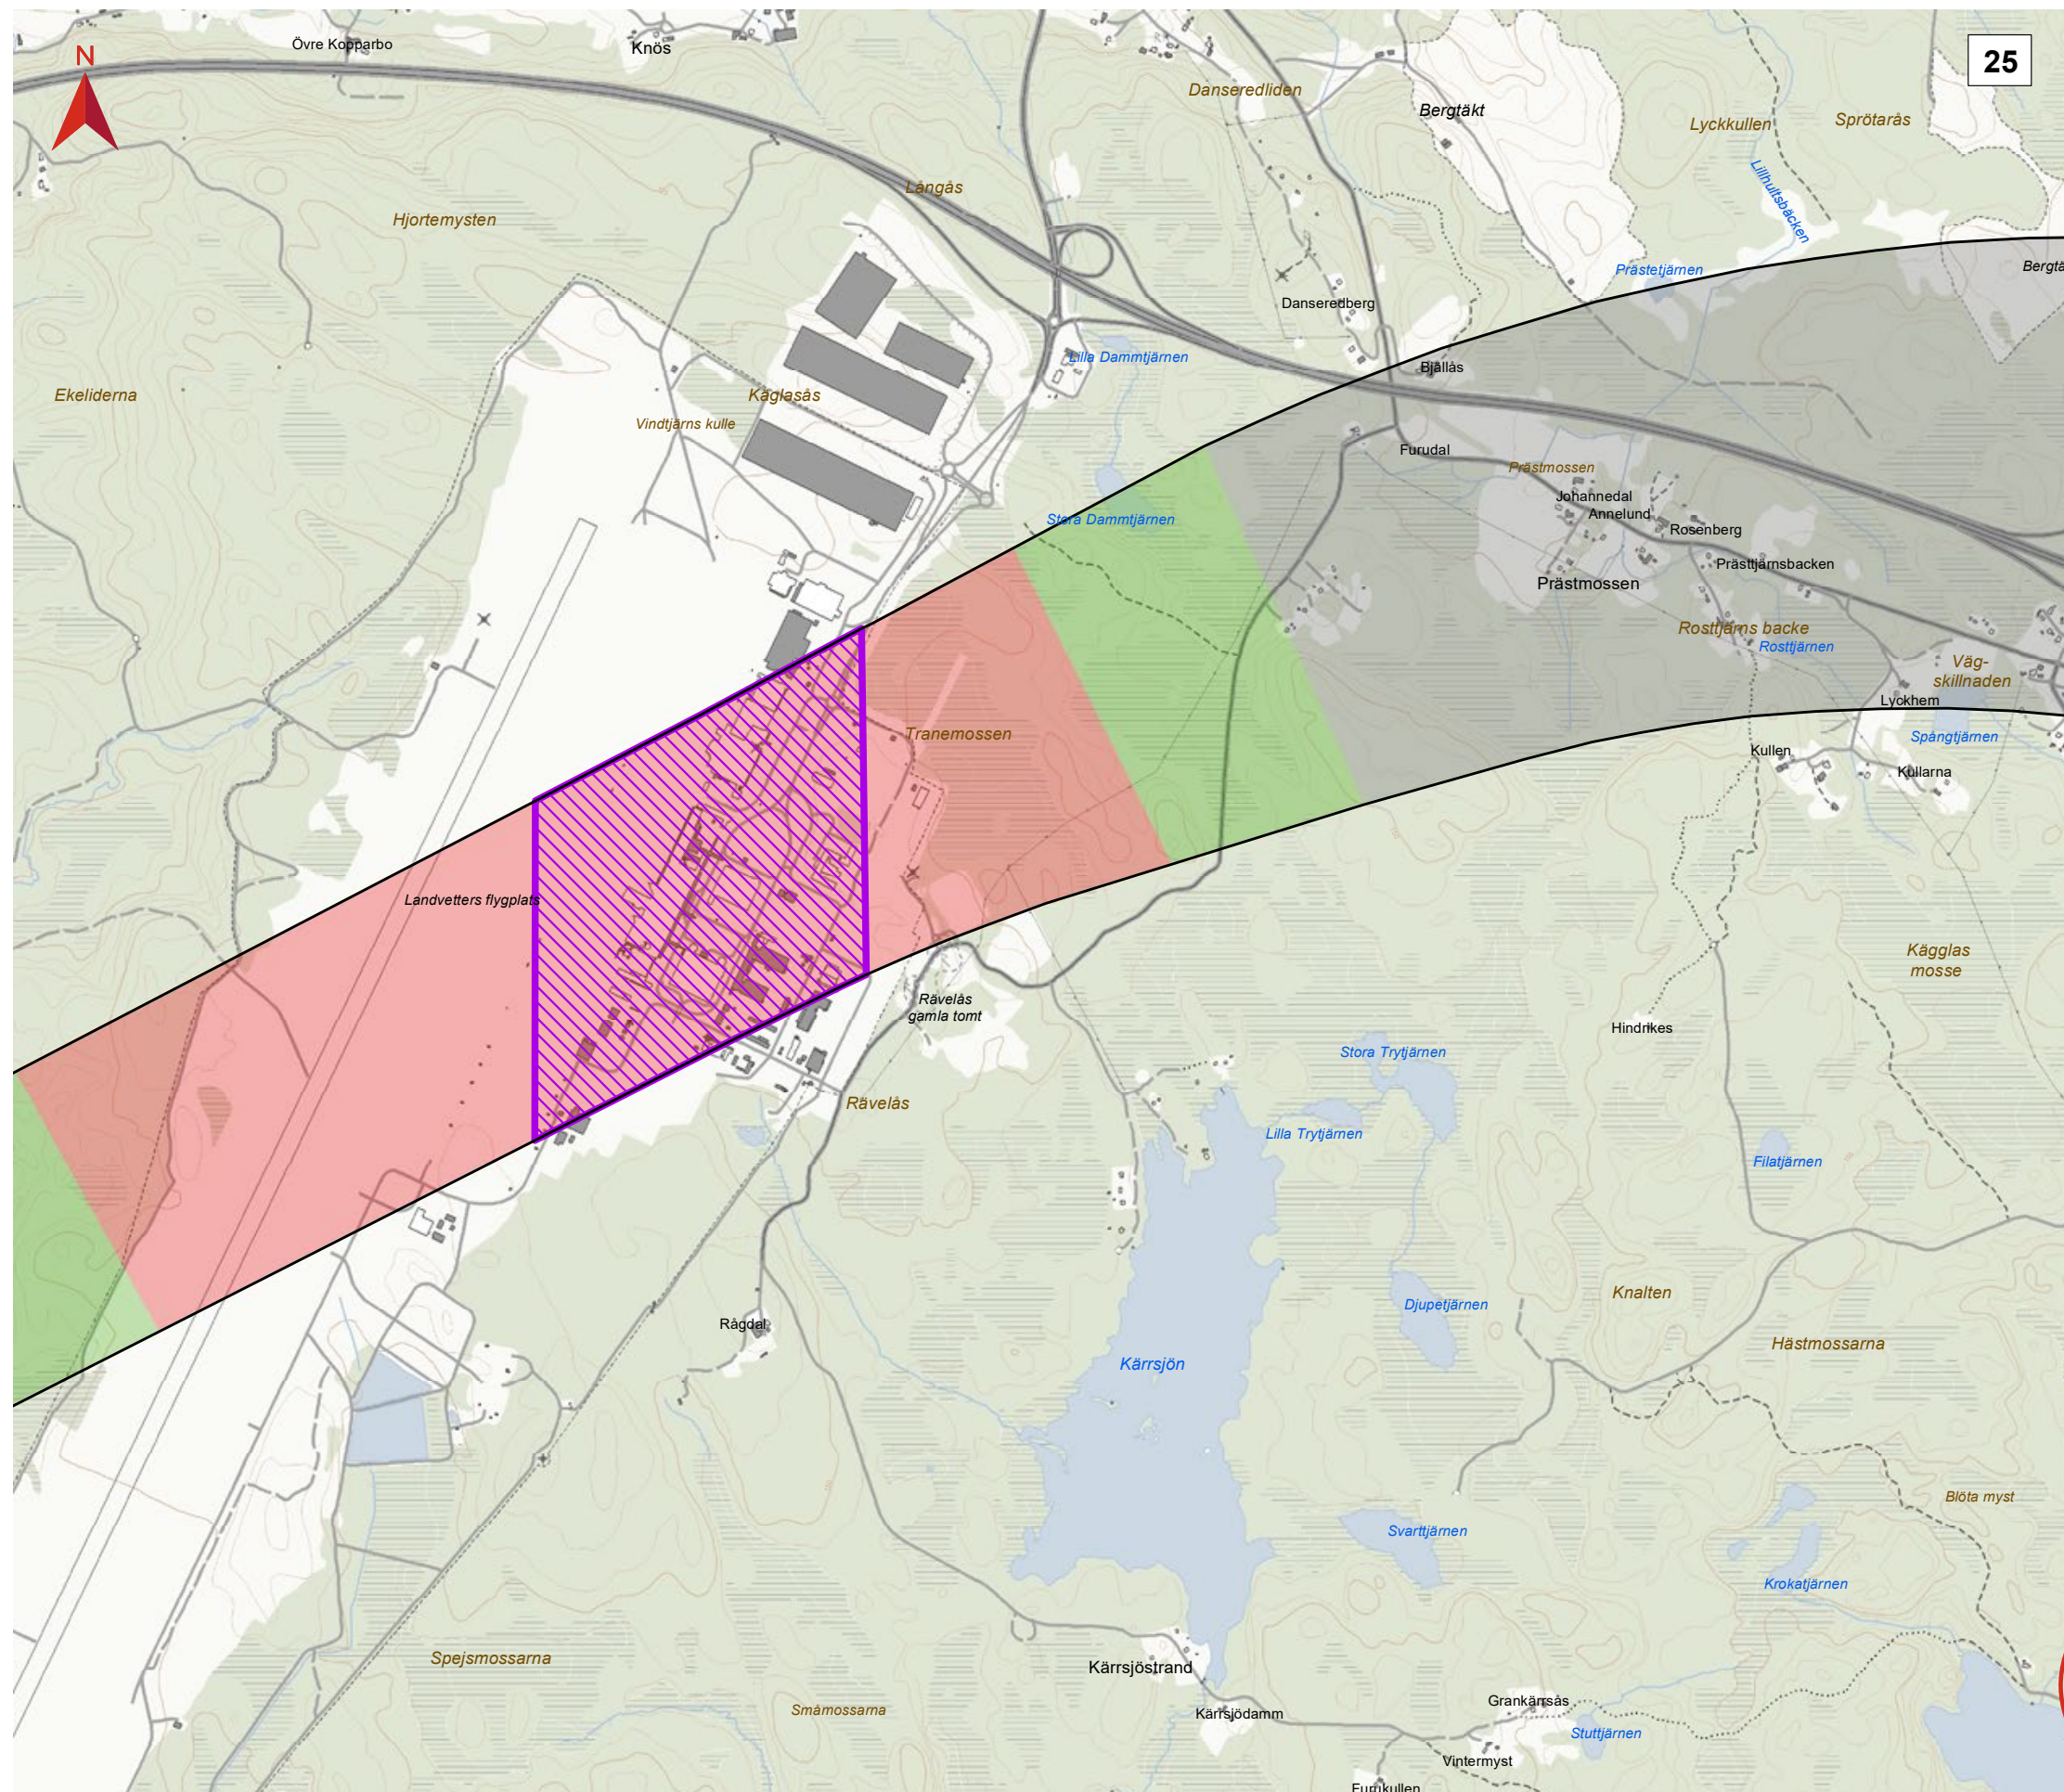

GÖTEBORG - BORÅS

Korridor för tillåtlighetsprövning
Rangordning 2


Datum: 2022-01-31
Skala (A3): 1:15 000

0 150 300 450 600 750 m
© Lantmäteriet, Geodatasamverkan

Detalj-karta

- Ungefärligt stationsläge
- Gräns för järnvägs-korridor
- Bedömd huvudsaklig anläggningstyp för ny stambana
(Gränser mellan anläggningstyper är ungefärliga och kommer att detaljstuderas i utformning av planförslag)
- Bank eller skärning
- Lång bro
- Bergtunnel
- Fortsättning i korridor rangordning 1




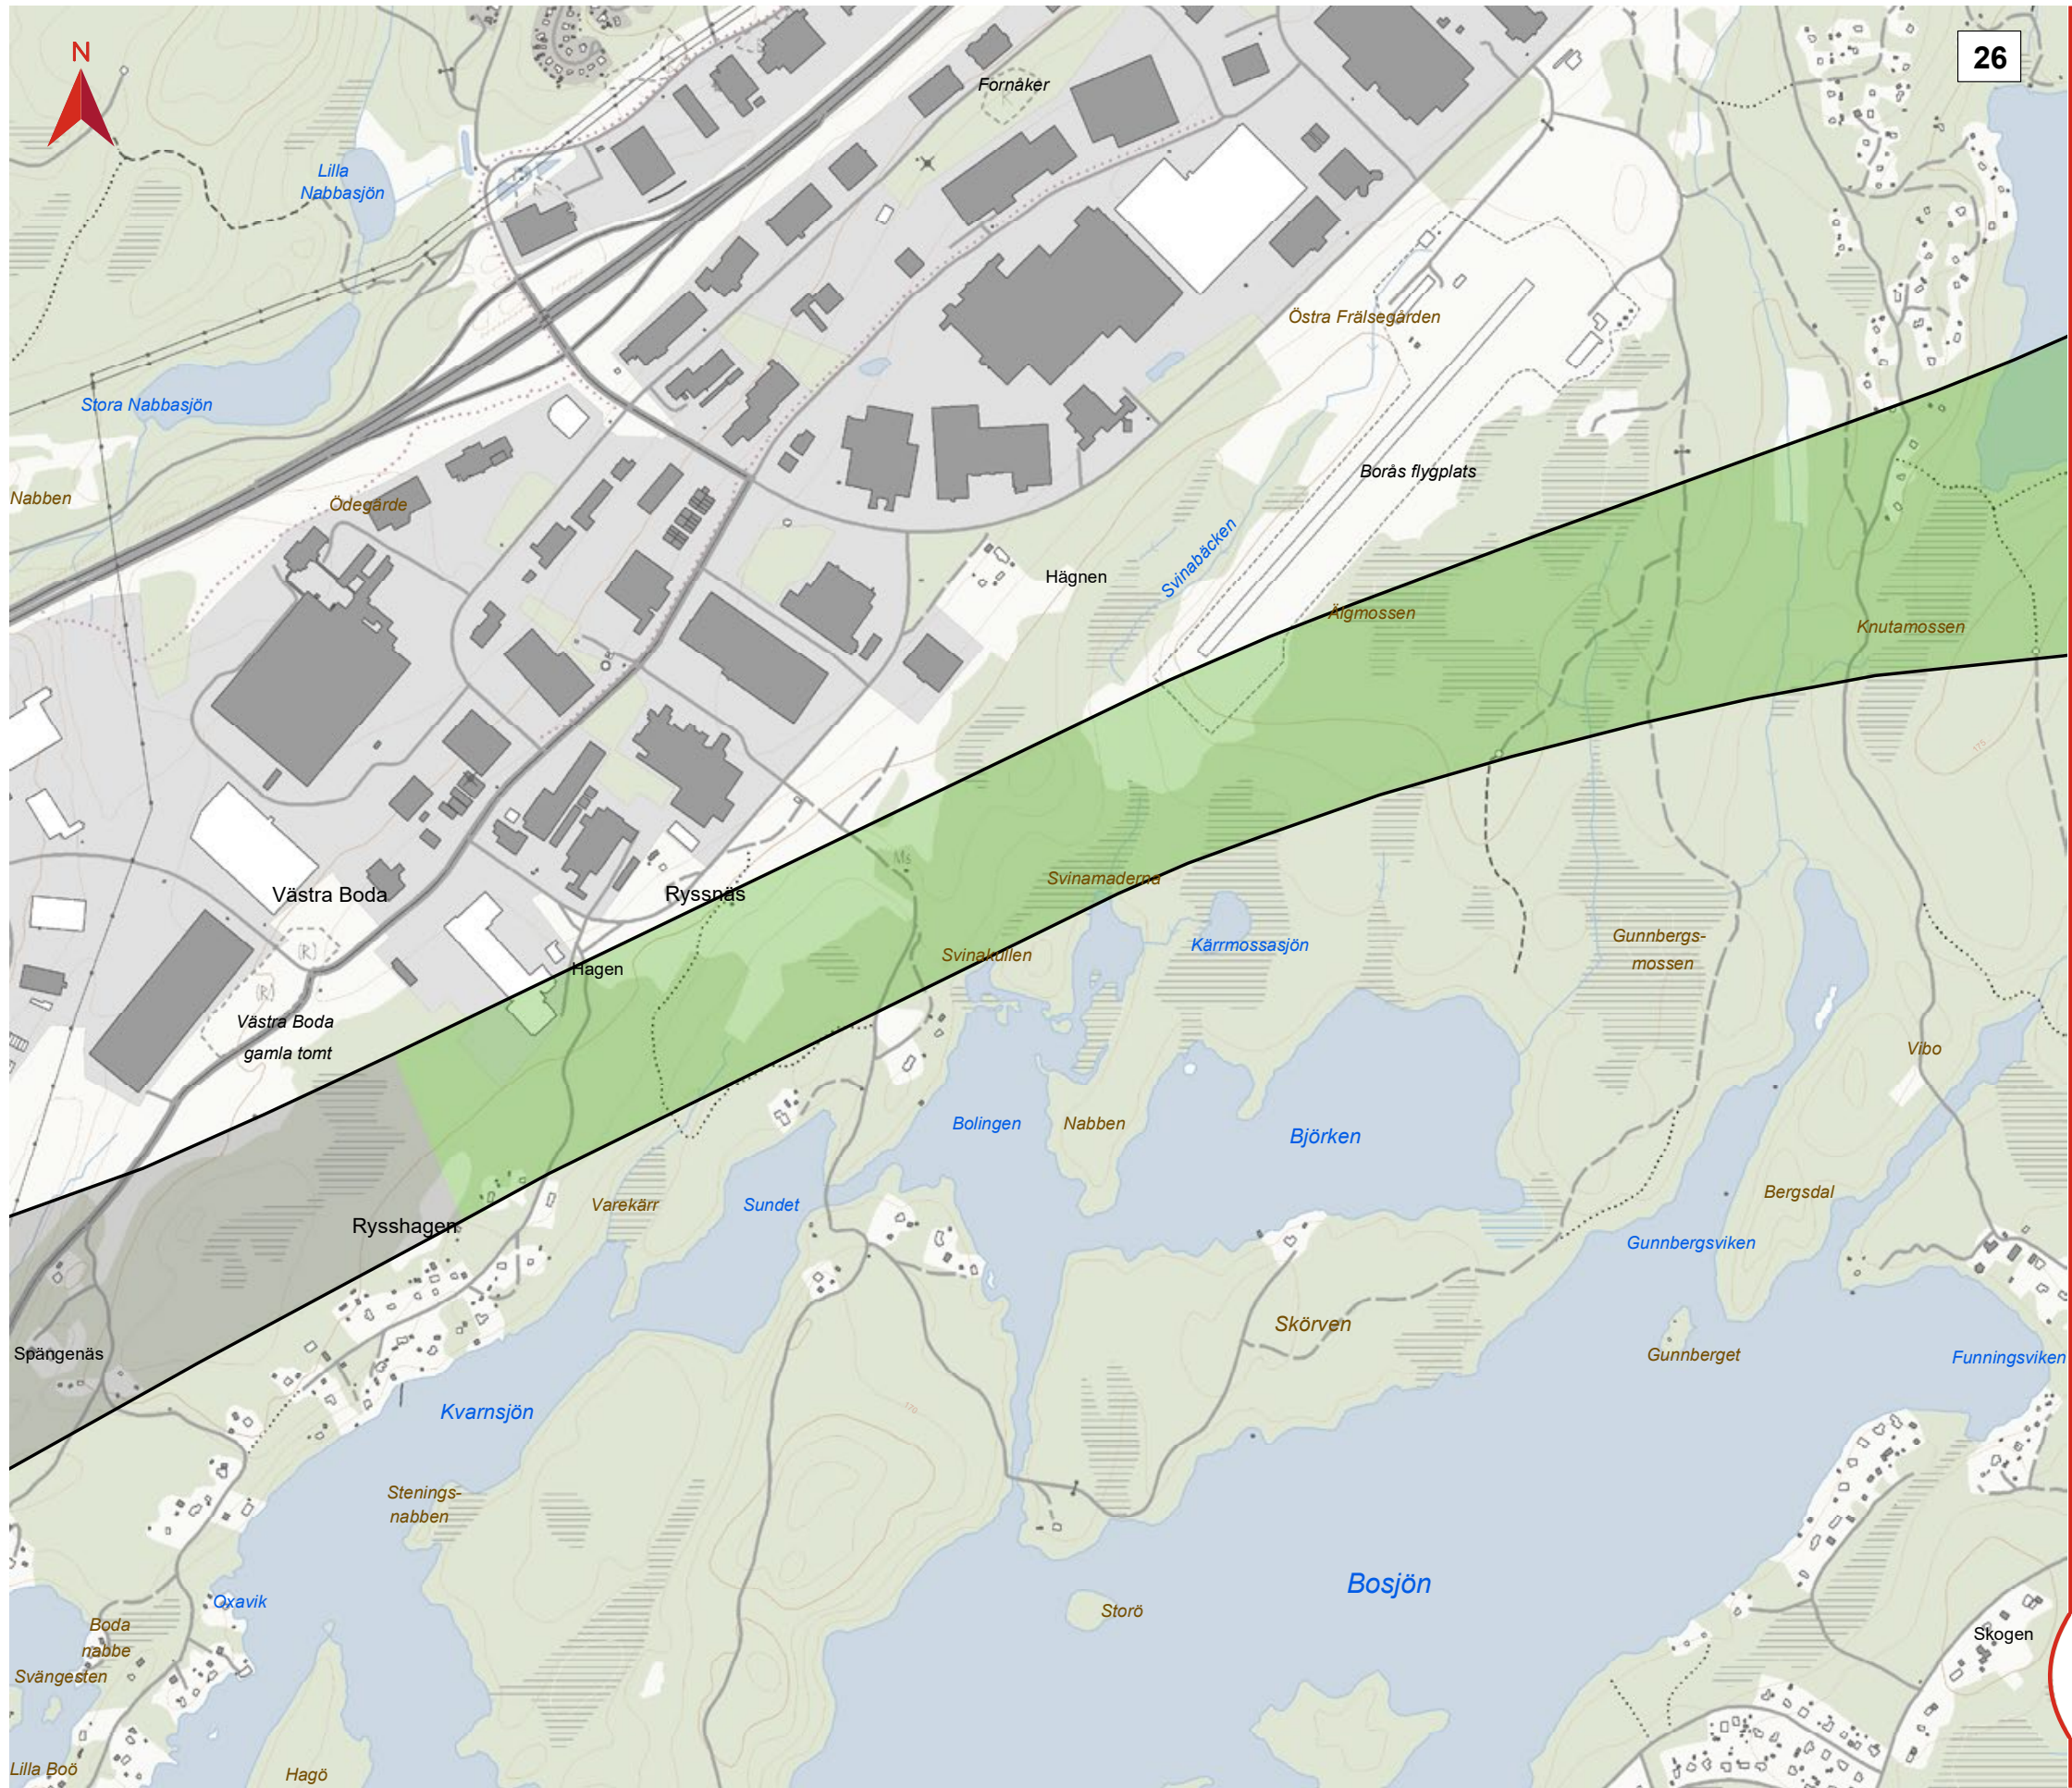

GÖTEBORG - BORÅS


Korridor för tillåtlighetsprövning
Rangordning 2


Datum: 2022-01-31
Skala (A3): 1:10 000

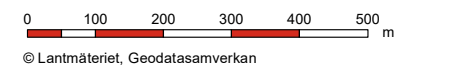

Detaljkartan

- Gräns för järnvägskorridor
- Bedömd huvudsaklig anläggningstyp för ny stambana
(Gränser mellan anläggningstyper är ungefärliga och kommer att detaljstuderas i utformning av planförslag)
- Bank eller skärning
- Lång bro
- Bergtunnel
- Fortsättning i korridor rangordning 1

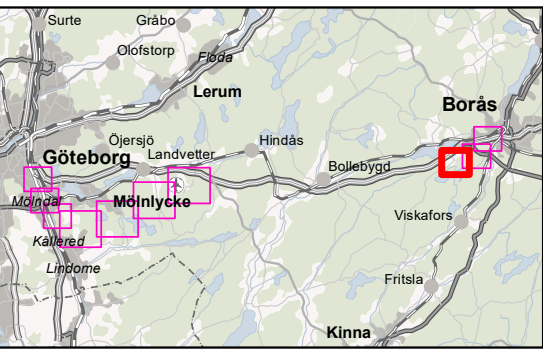

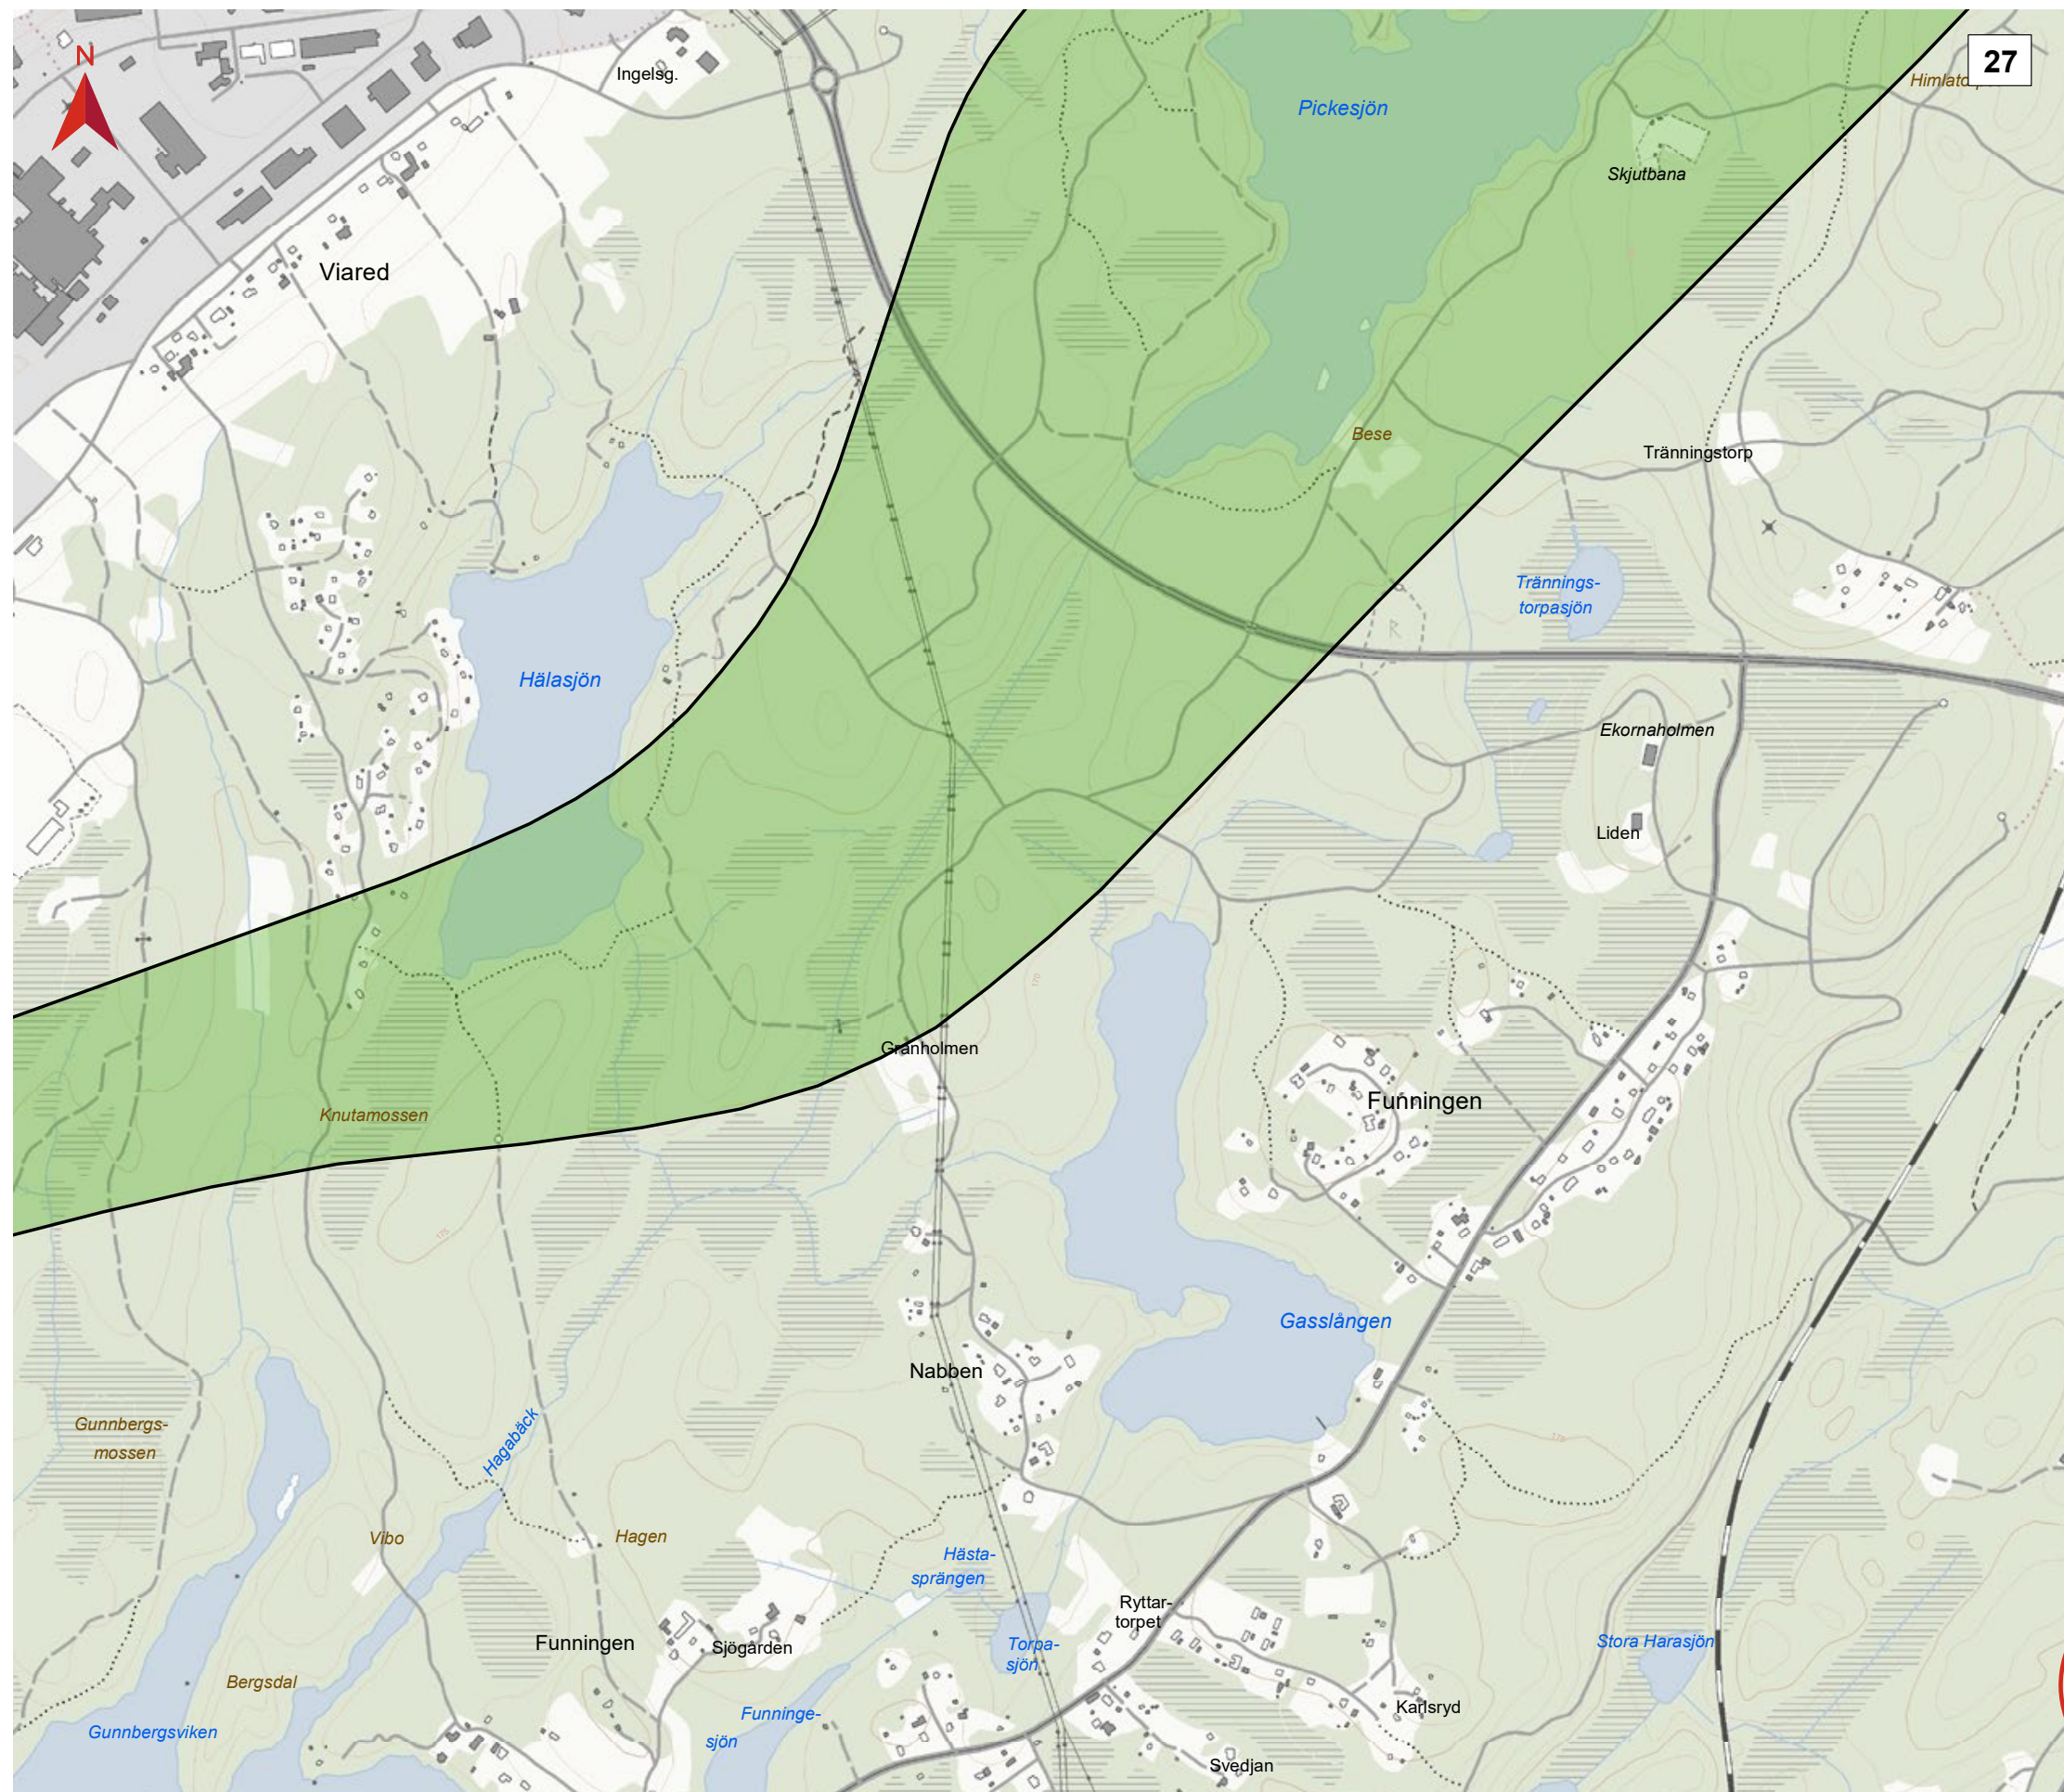

GÖTEBORG - BORÅS

Korridor för tillåtlighetsprövning
Rangordning 2

Datum: 2022-01-31
Skala (A3): 1:10 000

0 100 200 300 400 500 m
© Lantmäteriet, Geodatasamverkan


Detalj-karta


Gräns för järnvägs-korridor

Bedömd huvudsaklig anläggningstyp för ny stambana

(Gränser mellan anläggningstyper är ungefärliga och kommer att detaljstuderas i utformning av planförslag)

- Bank eller skärning
- Lång bro
- Bergtunnel

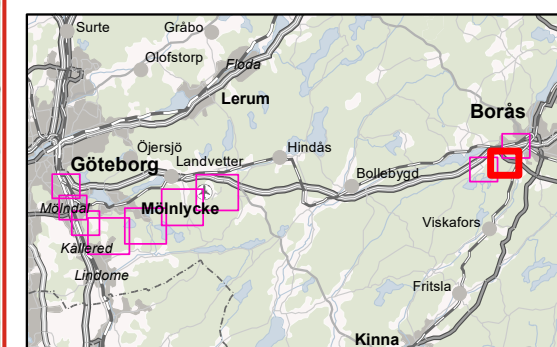


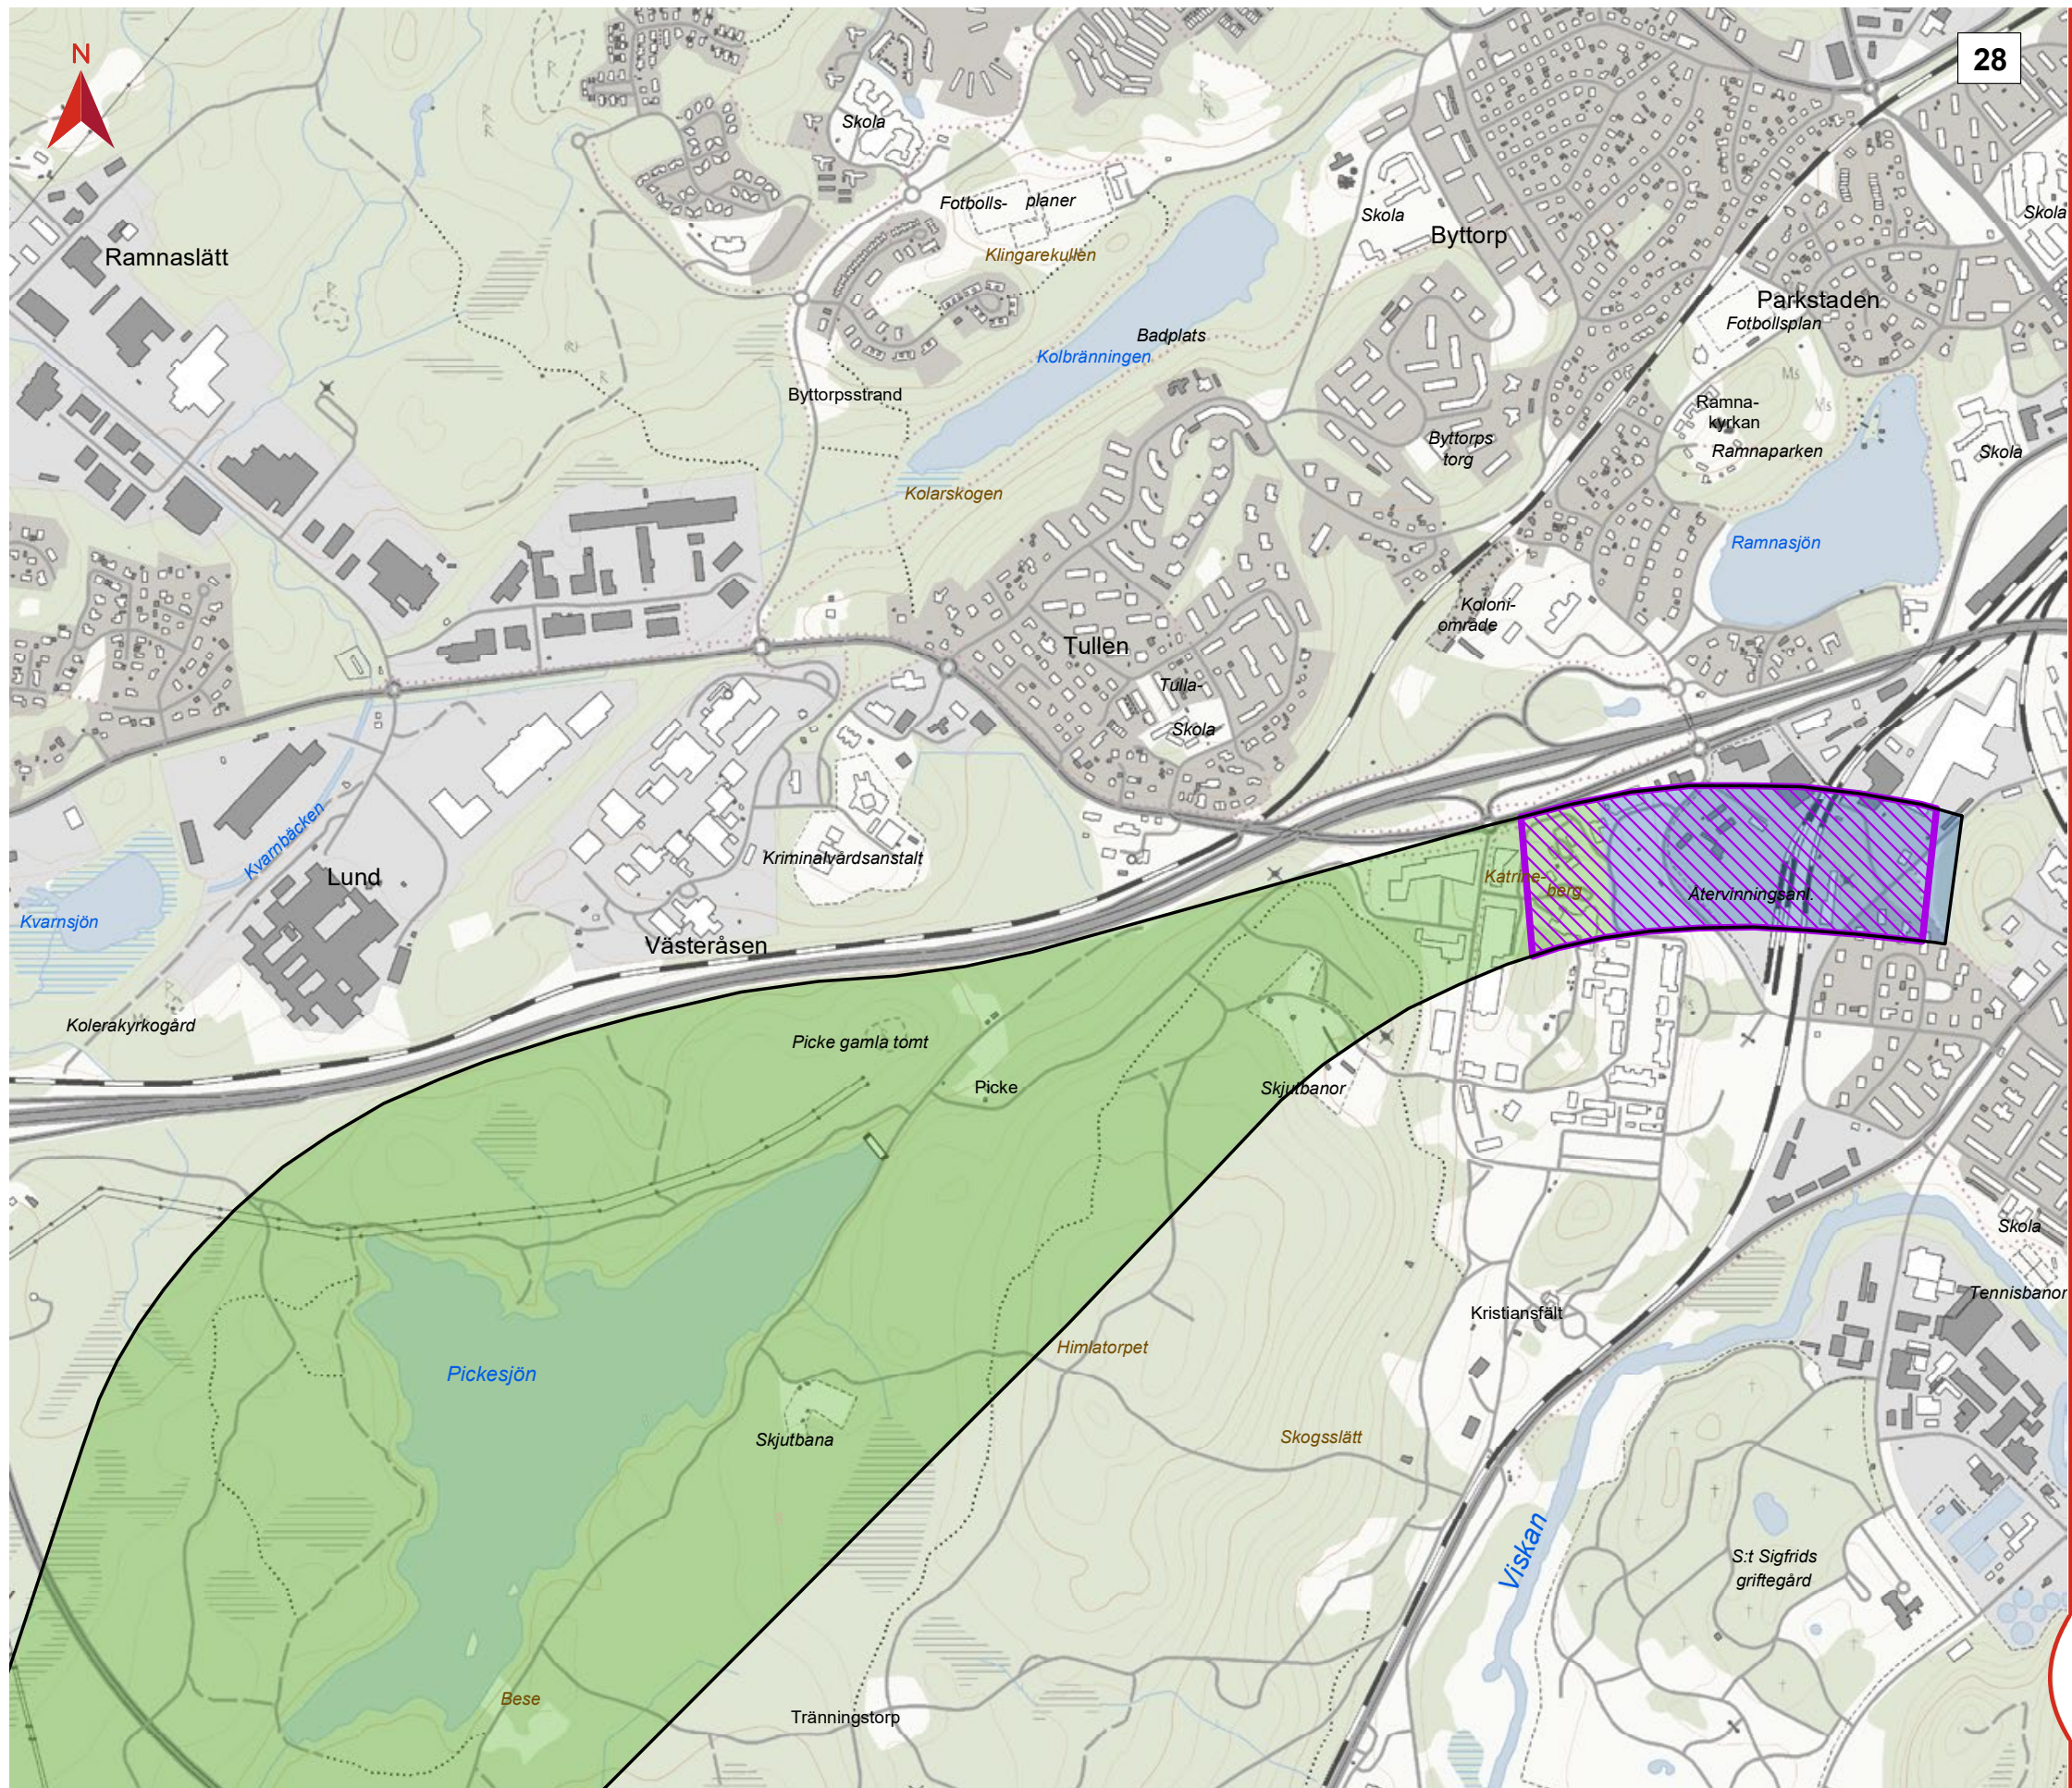

GÖTEBORG - BORÅS

Korridor för tillåtlighetsprövning
Rangordning 2

Datum: 2022-01-31
Skala (A3): 1:10 000

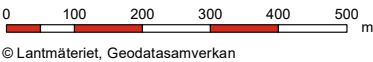

© Lantmäteriet, Geodatasamverkan

Detaljarta

Ungefärligt stationsläge

Gräns för järnvägskorridor

Bedömd huvudsaklig anläggningstyp för ny stambana

(Gränser mellan anläggningstyper är ungefärliga och kommer att detaljstuderas i utformning av planförslag)

Bank eller skärning

Lång bro

Bergtunnel

