

TECKENFÖRKLARING


- BEFINTLIGHETER**
- FASTIGHETSGRÄNS
 - - - TRAKTGRÄNS
 - - - LEDNINGSRÄTT
 - - - VÄGKANT
 - - - STÖDMUR
 - - - SKYDDSRÄCKE
 - - - STANGSEL
 - 3:22 FASTIGHETSBETECKNING
- NY ANLÄGGNING**
- GC-RAMP MED LÄNGDMÄTNING
 - NY ANLÄGGNING, ASFALT FICKA
 - NY ANLÄGGNING, ASFALT GC
 - BELÄGGNINGSKANT
 - VÄGKANT, TILLFÄLLIG
 - FÖRBILEDNINGSVÄG
 - STÖDREMSA
 - DIKESBOTTEN
 - SLÄNT
 - KANTSTÖD
 - NYTT VÄGRÄCKE
 - NY STÖDMUR
 - TAKTILA PLATTOR
 - NYPLANTERAT TRÄD

ANMÄRKNING
 BUSSHÅLLPLATSER, GCM-VÄG SAMT TUNNEL UNDER VÄG 796 SKA BELYSAS MELLAN DELSTRÄCKA 0/060-0/180 RESPEKTIVE 0/260-0/480

KOORDINATSYSTEM

PLAN: SWEREF 99 15 00
 HÖJD: RH 2000

ORIENTERINGSFIGUR

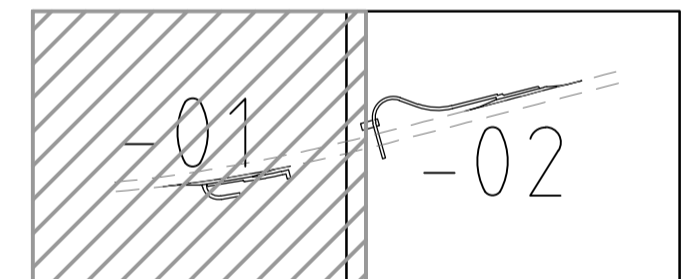

TYP AV PLAN VÄGPLAN

GRANSKNINGSSTATUS / SYFTE

HANDLINGSTYP **SAMRÅDSHANDLING**
 DATUM 2022-03-31 LEVERANS / ÄNDRINGS-PM

OBJEKT **NYTT HÅLLPLATSLÄGE VÄG 796 LINGHEM**

DELOMRÅDE / BANDEL **VÄG 796 LINGHEM**
 ANLÄGGNINGSDIAGRAM 00-GEMENSAMT (SAMMANSATT OCH ÖVERSIKTER)

OBJEKTNUMMER / KM 173749 KONSTRUKTIONNUMMER

BESTÄLLARE **TRAFIKVERKET** LEVERANTÖR **SWECO**

SKAPAD AV **JOHAN PETERSSON** UPPDRAGSNUMMER **30027830**

GRANSKAD AV **PERNILLA BALDWIN** ÄNDRING

RITNINGSTYP **PLANRITNING**

TEKNIKOMRÅDE / INNEHÅLL **T VÄGFORMNING OCH TRAFIK**

BESKRIVNING **VÄG 796 LINGHEM NYTT HÅLLPLATSLÄGE ILLUSTRATIONSKARTA**

SKALA 1:500 FORMAT A1 FÖRVALTNINGSNUMMER
 RITNINGNUMMER 5 00 T 05 01 BLAD 01 NÄSTA BLAD 02 BET

KONNEKTION -01

KONNEKTION -02

Filnamn: V:\2022\30027830\000\15_Arkivmaterial\CAD\TV_Vägar\30027830_Väg_Skapa.dwg, Skapat av: Pettersson, Johan, 2022-03-25 16:52