



TECKENFÖRKLARING

- BEFINTLIGHETER**
- - - FASTIGHETSGRÄNS
  - - - TRAKTGRÄNS
  - - - LEDNINGSRÄTT
  - - - VÄGKANT
  - - - STÖDMUR
  - - - SKYDDSRÄCKE
  - - - STANGSEL
  - 3:22 FASTIGHETSBETECKNING


- NY ANLÄGGNING**
- [Symbol] GC-RAMP MED LÄNGDMÄTNING
  - [Symbol] NY ANLÄGGNING, ASFALT FICKA
  - [Symbol] NY ANLÄGGNING, ASFALT GC

- [Symbol] BELÄGGNINGSKANT
- [Symbol] VÄGKANT, TILFÄLLIG FÖRBILEDNINGSVÄG
- [Symbol] STÖDREMSA
- [Symbol] DIKESBOTTEN
- [Symbol] SLÄNT
- [Symbol] KANTSTÖD
- [Symbol] NYTT VÄGRÄCKE
- [Symbol] NY STÖDMUR
- [Symbol] TAKTILA PLATTOR
- [Symbol] NYPLANTERAT TRÄD

**ANMÄRKNING**  
 BUSSHÅLLPLATSER, GCM-VÄG SAMT TUNNEL UNDER VÄG 796 SKÅ BELYSAS MELLAN DELSTRÄCKA 0/060-0/180 RESPEKTIVE 0/260-0/480

**KOORDINATSYSTEM**  
 PLAN: SWEREF 99 15 00  
 HÖJD: RH 2000

ORIENTERINGSFIGUR

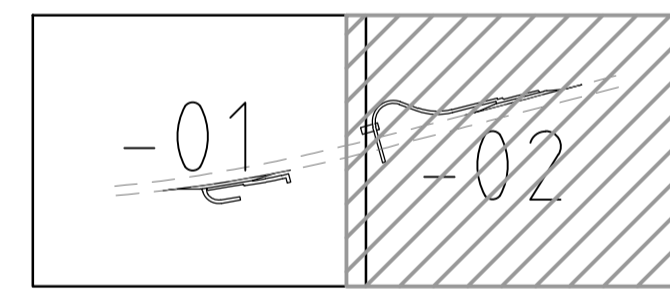

TYP AV PLAN **VÄGPLAN**

GRANSKNINGSSTATUS / SYFTE

HANDLINGSTYP **SAMRÅDSHANDLING**

DATUM **2022-03-31** LEVERANS / ÄNDRINGS-PM

OBJEKT **NYTT HÅLLPLATSLÄGE VÄG 796 LINGHEM**

DELOMRÅDE / BANDEL **VÄG 796 LINGHEM**

ANLÄGGNINGSDEL **00-GEMENSAMT (SAMMANSATT OCH ÖVERSIKTER)**

OBJEKTNUMMER / KM **173749** KONSTRUKTIONSNUMMER

BESTÄLLARE **TRAFIKVERKET** LEVERANTÖR **SWECO**

SKAPAD AV **JOHAN PETTERSSON** UPPDRAGSNUMMER **30027830**

GODKÄND AV **PERNILLA BALDWIN** ÄNDELNING


RITNINGSTYP **PLANRITNING**

TEKNIKOMRÅDE / INNEHÅLL **T VÄGUTFORMNING OCH TRAFIK**

BESKRIVNING **VÄG 796 LINGHEM NYTT HÅLLPLATSLÄGE ILLUSTRATIONSKARTA**

SKALA **1:500** FORMAT **A1** FÖRVALTNINGSNUMMER

RITNINGSNUMMER **5 00 T 05 02** BLAD **02** NÄSTA BLAD BET

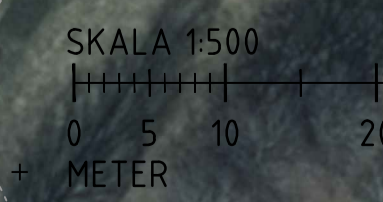

KONNEKTION -01  
 KONNEKTION -02