

TECKENFÖRKLARING

KOORDINATSYSTEM I PLAN: SWEREF 99 15 00  
HÖJDSYSTEM: RH 2000

MARKANSPRÅK

--- GRÄNS FÖR VÄGOMRÅDE  
--- AVGRÄNSNING MELLAN OLIKA TYPER AV MARKANSPRÅK

**V** NYTT VÄGOMRÅDE MED VÄGRÄTT


**T** TILLFÄLLIG NYTTJÄNDERÄTT, GÄLLER FRÅN BYGGSTART TILL 6 MÅNADER EFTER GODKÄND SLUTBESIKTNING

- T1 TILLFÄLLIG NYTTJÄNDERÄTT FÖR BYGGNATION OCH ETABLERINGSYTA
- T2 TILLFÄLLIG NYTTJÄNDERÄTT FÖR ETABLERINGSYTA OCH UPPLAG AV SCHAFTSMASSOR
- T3 TILLFÄLLIG NYTTJÄNDERÄTT, BODETABLERING OCH LÄTTA FORDON TILLÄTS

ÖVRIGA BETECKNINGAR PÅ PLANKARTAN

- - - FASTIGHETSGRÄNS
- - - TRAKTGRÄNS
- - - BEFINTLIG VÄGKANT
- - - BEFINTLIG STÖDMUR
- - - BEFINTLIGT SKYDDSRÄCKE
- - - BEFINTLIGT STANGSEL
- - - FASTIGHETSBETECKNING
- - - NY BELÄGNINGSKANT
- - - NYTT VÄGRÄCKE
- - - 0/100 LÅNGDMÄTNING
- - - DIKESBOTTEN
- - - SLANT
- - - TAKTILA PLATTOR

ORIENTERINGSFIGUR

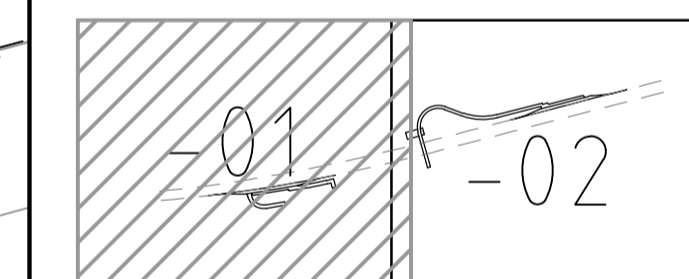

TYP AV PLAN **VÄGPLAN**

GRANSKNINGSSTATUS / SYFTE

HANDLINGSTYP **SAMRÅDSHANDLING**

DATUM **2022-03-31** LEVERANS / ÄNDRINGS-PM

OBJEKT **NYTT HÅLLPLATSLÄGE VÄG 796 LINGHEM**

DELOMRÅDE / BANDEL **VÄG 796 LINGHEM**

ANLÄGGNINGSDIENST **00-GEMENSAMT (SAMMANSATT OCH ÖVERSIKTER)**

OBJEKTNUMMER / KM **173749** KONSTRUKTIONNUMMER

BESTÄLLARE **TRAFIKVERKET** LEVERANTÖR **SWECO**

SKAPAD AV **JOHAN PETERSSON** UPPDRAGSNUMMER **30027830**

GODKÄND AV **PERNILLA BALDWIN** ÄNDELNING

RITNINGSTYP **PLANRITNING**

TEKNIKOMRÅDE / INNEHÅLL **C TEKNIKÖVERGRIPANDE**

BESKRIVNING **VÄG 796 LINGHEM NYTT HÅLLPLATSLÄGE PLANKARTA**

SKALA **1:500** FORMAT **A1** FÖRVALTNINGSNUMMER

RITNINGNUMMER **5 00 C 02 01** BLAD **01** NÄSTA BLAD **02** BET



KONNEKTION -01  
KONNEKTION -02

T1

T2

T1

T1

