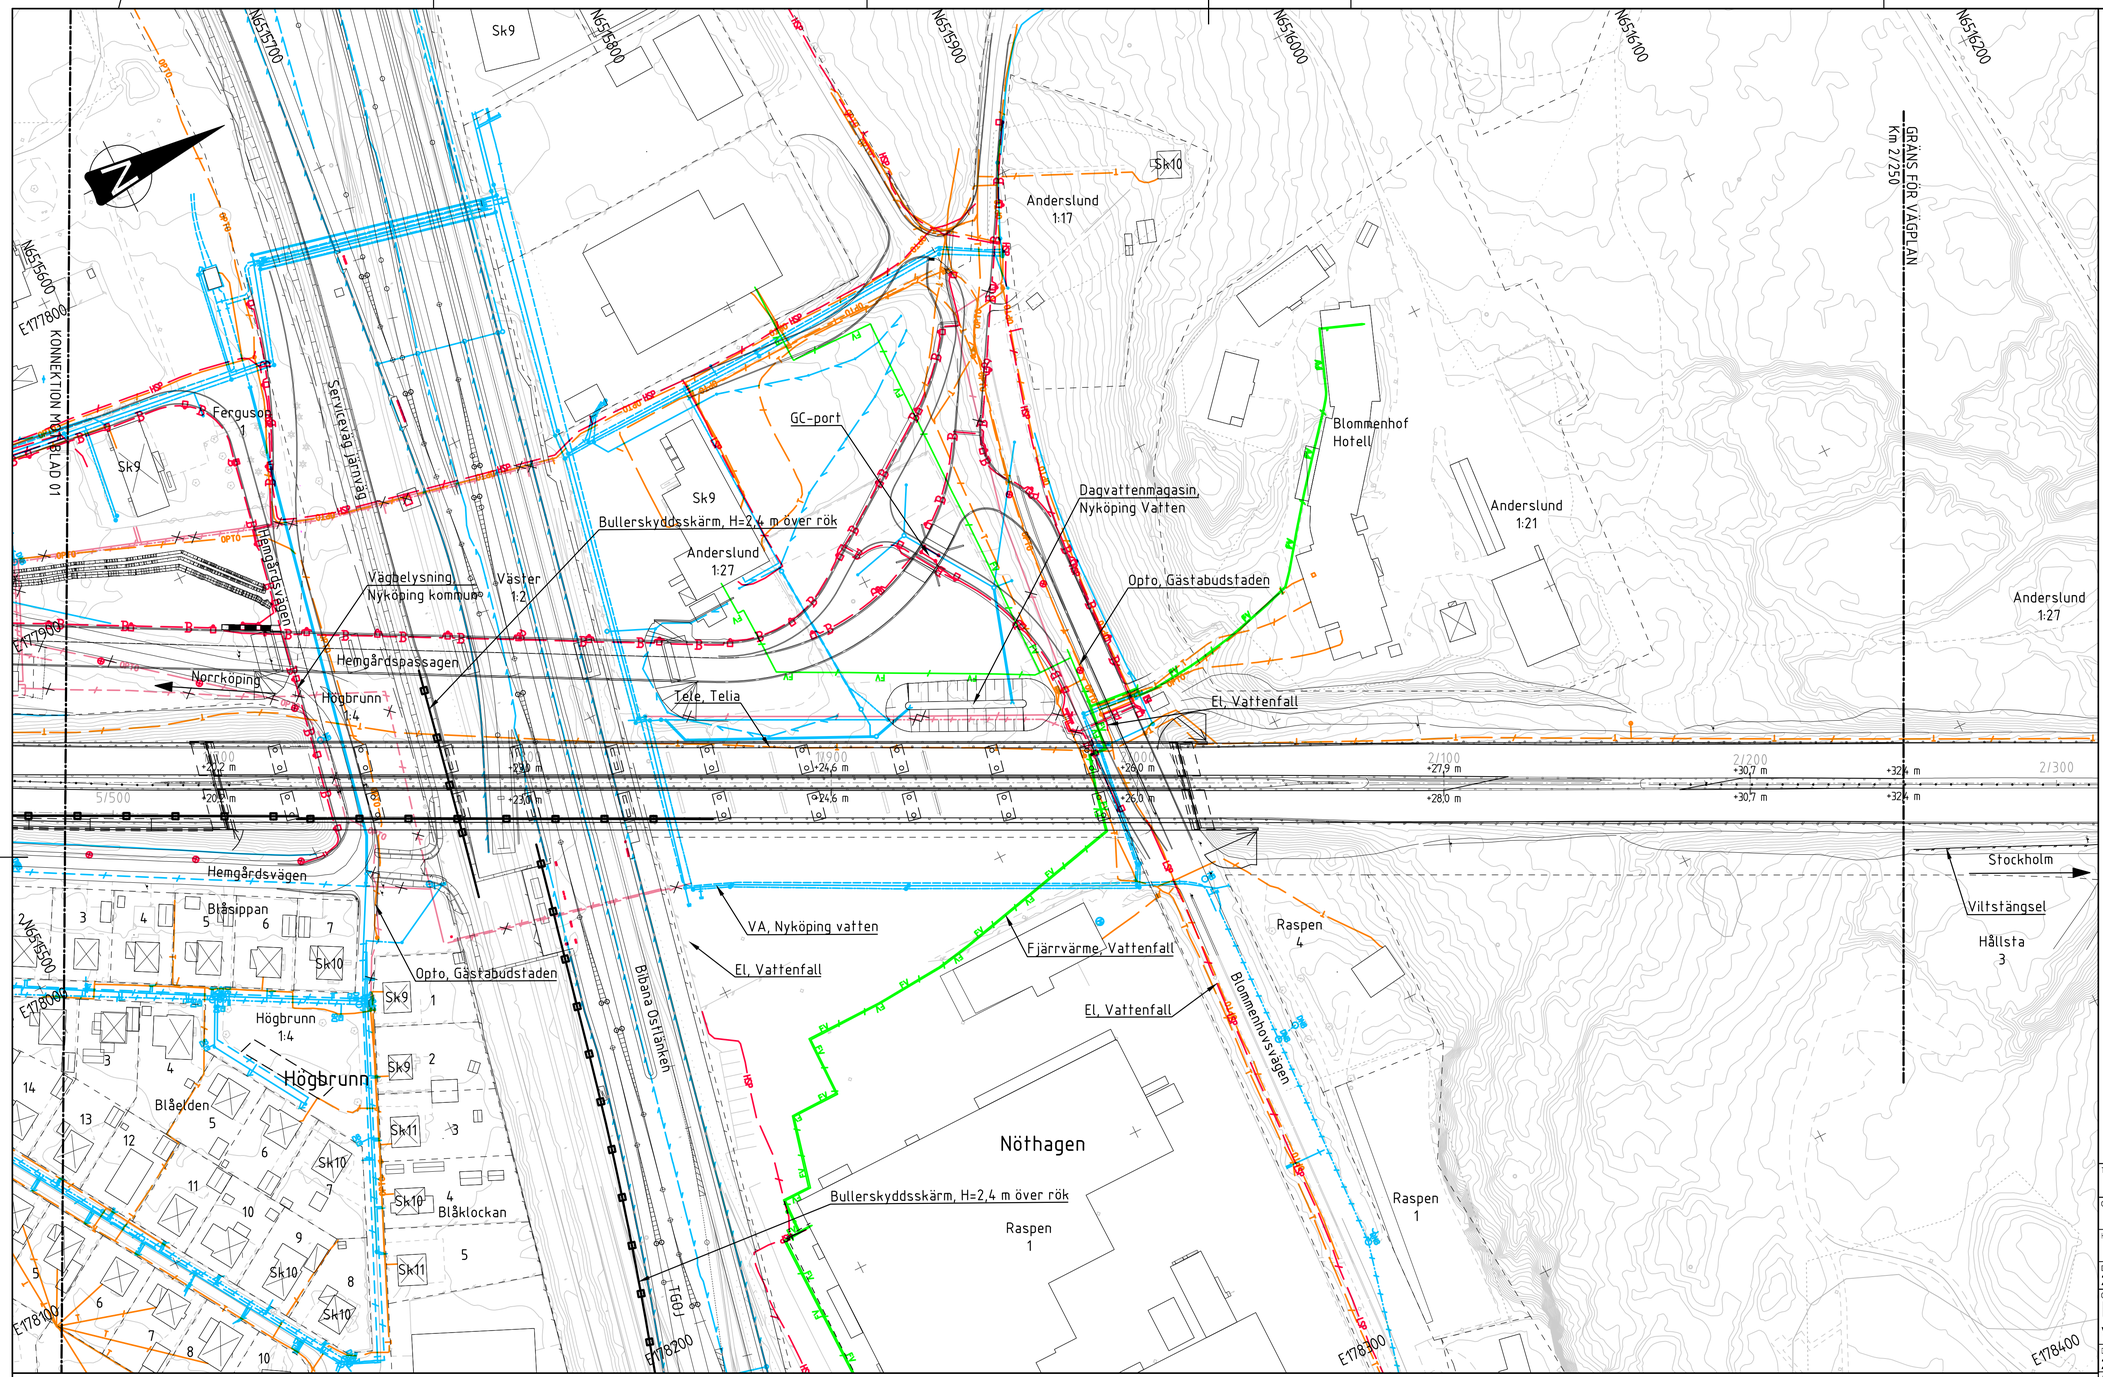

KOORDINATSYSTEM

Plan: SWEREF 99 16 30
Höjd: RH2000

0 20 40 60 80 SKALA 1:1000

OBS! Vid A3 format gäller halvskala

BLADINDELNING

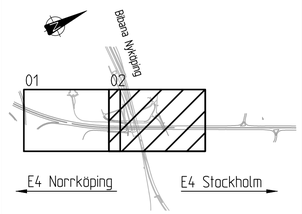

FÖRKLARINGAR

BEFINTLIGT

- Traktgräns
- Kvarterstraktgräns
- Fastighetsgräns
- Vägkant asfalt
- Vägkant grus
- Vägräcke
- Bullerskyddsskärm
- Stängsel
- Vattendrag
- Belysningskabel
- Stråk lågspänning (mark)
- Stråk högspänning (mark)
- Optokabel
- Teleledning (mark)
- Dagvattenledning
- Spillvattenledning
- Vattenledning
- Dräneringsledning
- Trumma
- Fjärrvärmeledning
- VA, ej i drift
- Optokabel, ej i drift
- Dagvattenbrunn
- Nedstigningsbrunn
- Brandpost
- Belysningsstolpe
- Vägmärke

BULLERSKYDDSÅTGÄRDER I JÄRNVÄGSPLAN

Sk9	Erbjudande om fasadåtgärd
Sk10	Erbjudande om uteplatsåtgärd
Sk11	Erbjudande om fasadåtgärd samt uteplatsåtgärd

PROJEKTERAT

- Beläggningskant
- Stakad linje
- Dagvattenledning
- Nedstigningsbrunn
- Dagvattenbrunn, galler
- Dagvattenmagasin

Ledning och ägare:	Datum:
Tele, Telenor	2023-03-31
Tele, Skanova	2025-02-03
Opto, Gästabudsstaden AB	2025-05-09
Fjärrvärme, Vattenfall	2025-02-03
El, Vattenfall	2025-05-08
VA, Nyköpings kommun	2024-03-13
VA, Nykping-Oxelösunds vattenverksförbund	2024-09-05
VA, Hemgårdspassagen	2024-09-05
VA, Ostlänken	2023-08-14

TYP AV PLAN: VÄGPLAN
GRANSKNINGSSTATUS / SYFTE: FÖR GRANSKNING
HANDLINGSTYP: GRANSKNINGSHANDLING
DATUM: 2025-10-22
LEVERANS / ÄNDRINGS-PM:
OBJEKT: E4 Blommenhovsbroarna vid Nyköping
DELOMRÅDE / BANDEL: 2 E4 fom tpl 135 till tpl 131
ANLÄGGNINGDEL: 00 Gemensamt
OBJEKTNUMMER / KM: 178361
KONSTRUKTIONSNUMMER:
BESTÄLLARE: TRAFIKVERKET
LEVERANTÖR: VAP
SKAPAD AV: D Erhardsson
UPPDRAGSNUMMER: 23710
GODKÄND AV: J Skyllberg
AVDELNING:
RITNINGSTYP: Plan
TEKNIKOMRÅDE / INNEHÅLL: X Övrigt
BESKRIVNING: Befintliga förhållanden E4 KM 1/650-2/250
Plan
SKALA: 1:1000
FORMAT: A1
FÖRVALTNINGSNUMMER:
RITNINGSNUMMER: 2 00 X 94 02
BLAD: 2
NÄSTA BLAD: -
BET: