
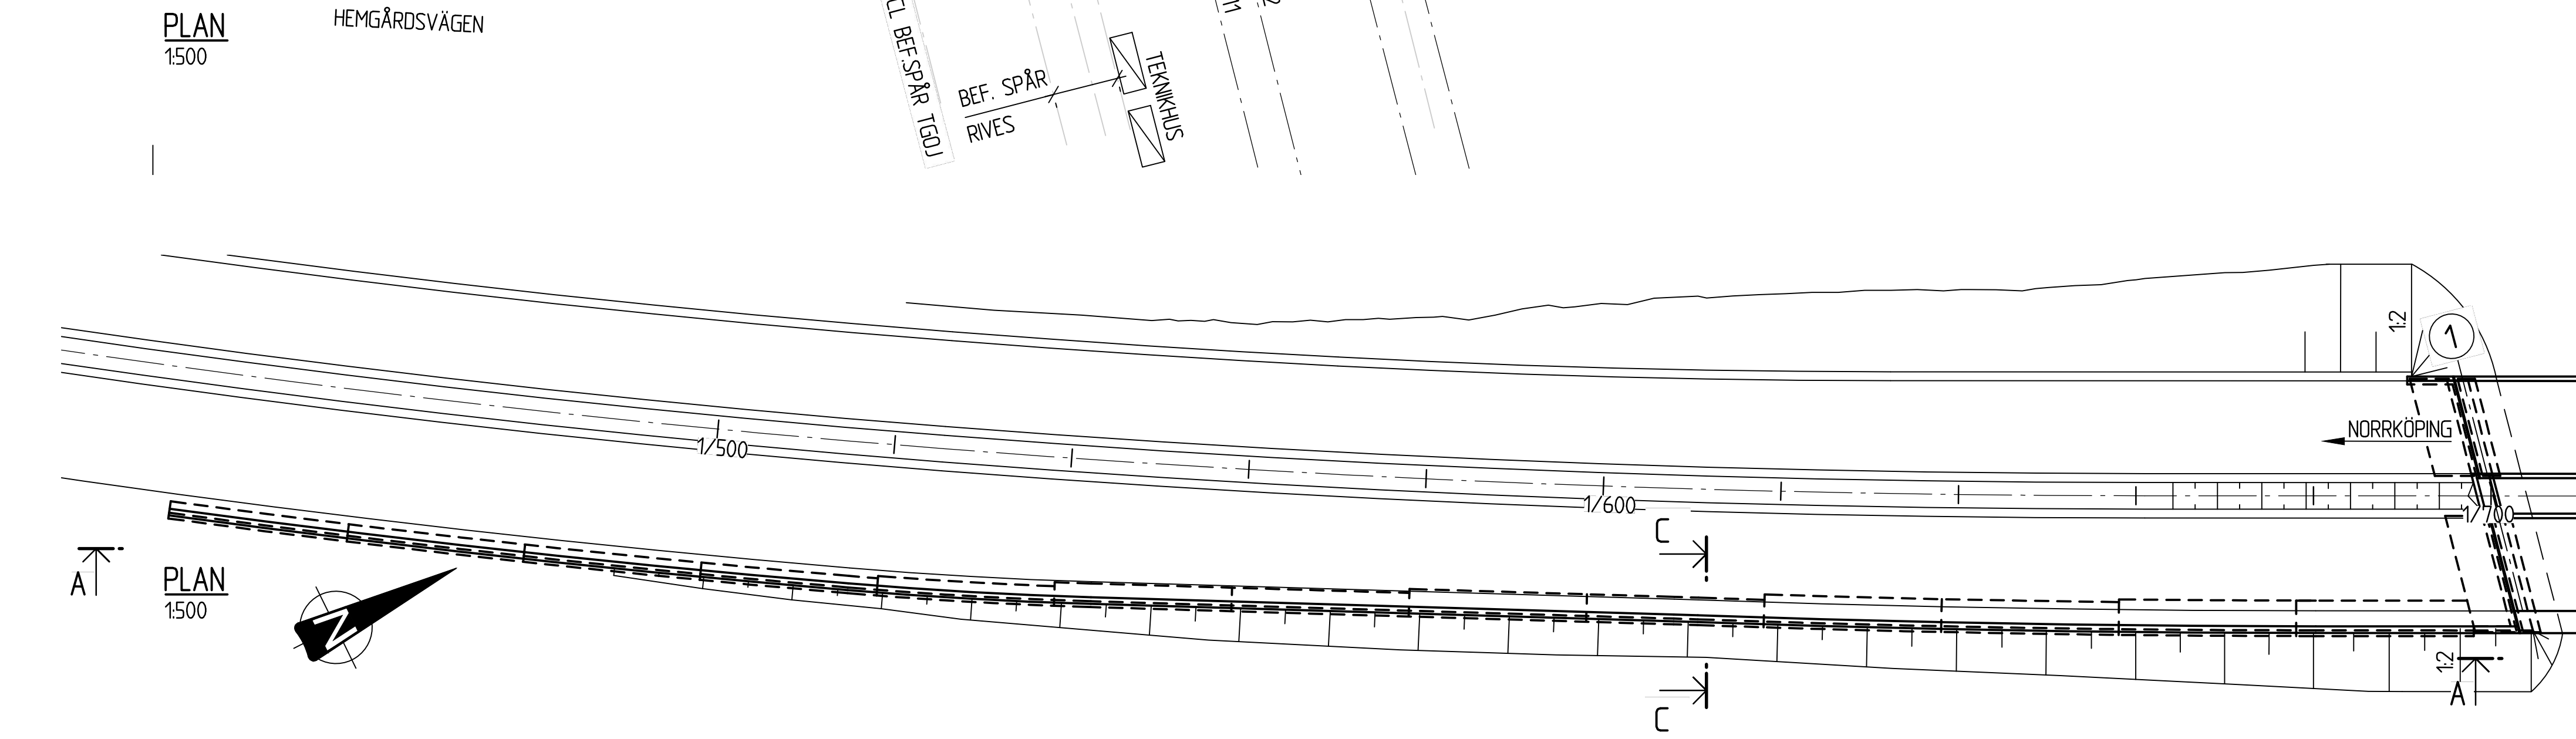
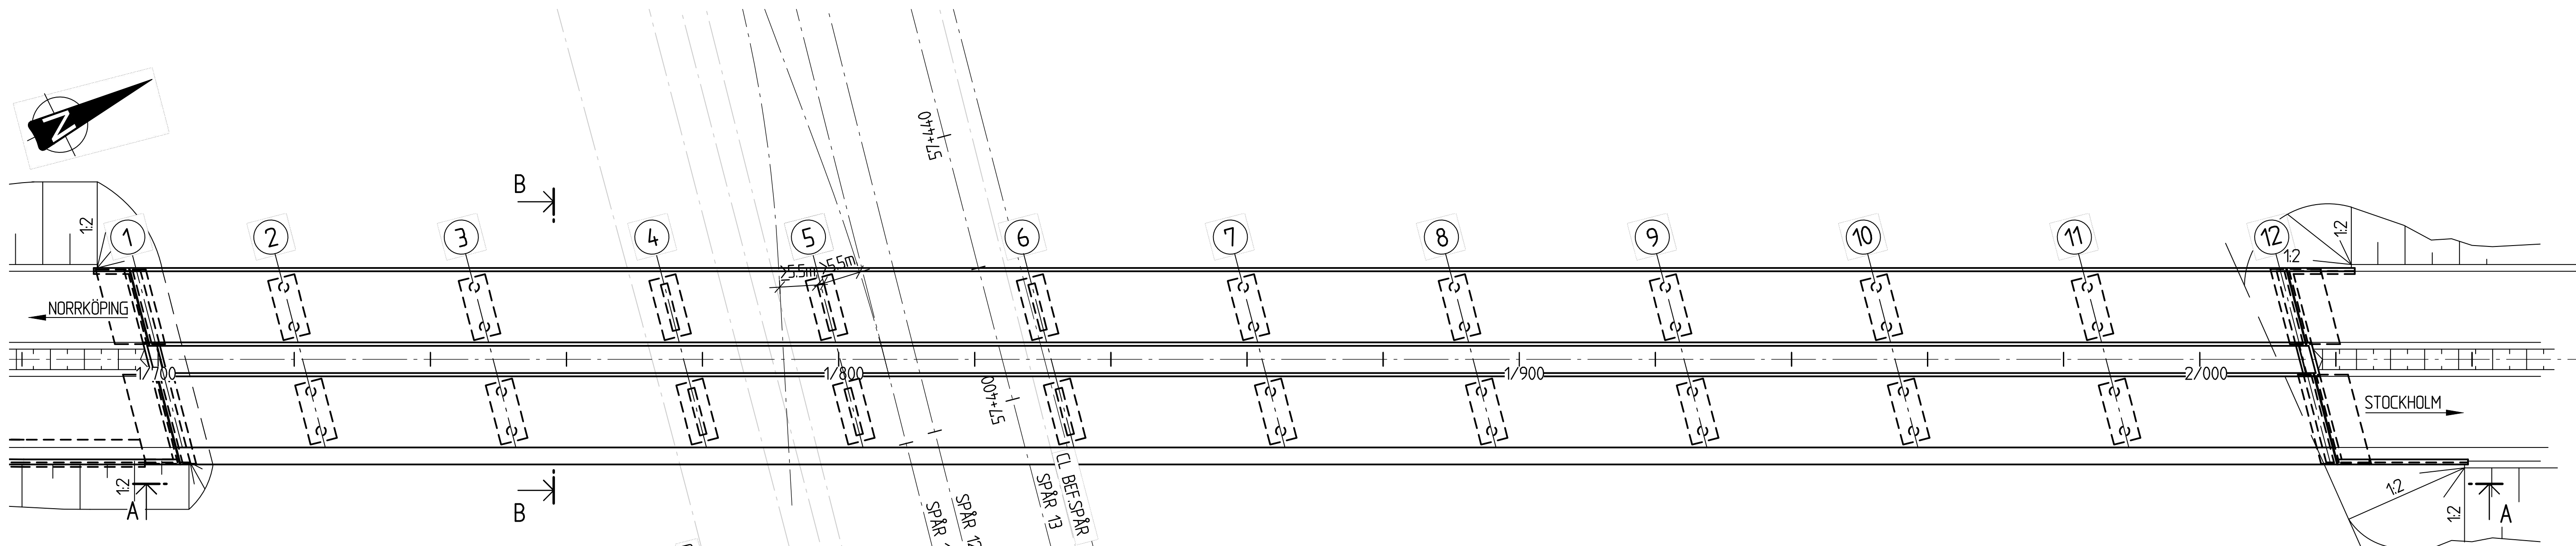
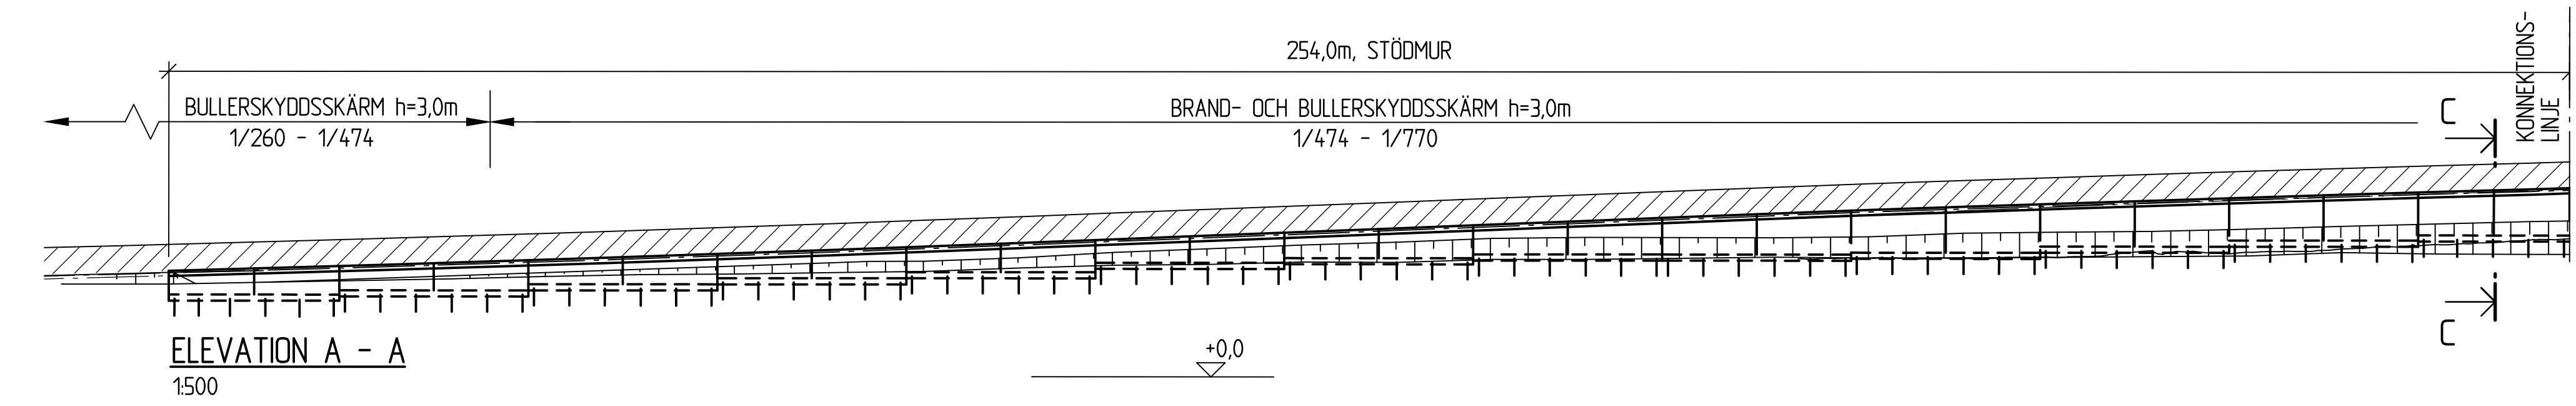


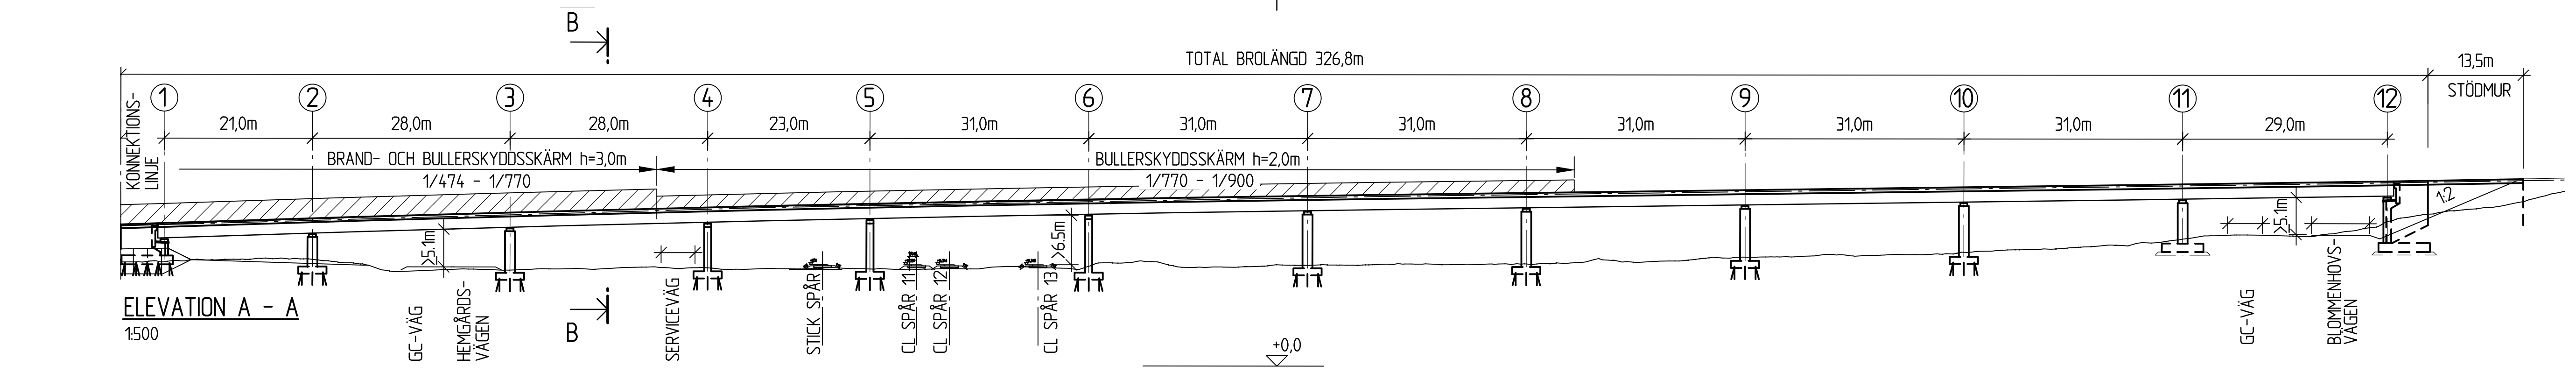

TYP AV PLAN		VÄGPLAN	
GRANSKNINGSSTATUS / SYFTE		FÖR GRANSKNING	
HANDLINGSTYP		GRANSKNINGSHANDLING	
DATUM	2025-10-22	LEVERANS / ÄNDRINGS-PM	
OBJEKT		E4 Blommenhovsbroarna vid Nyköping	
DELOMRÅDE / BANDEL		2 E4 fom tpl 135 till tpl 131	
ANLÄGGNINGSGEDEL		40 Gemensamt Broar, tråg och btg-tunnlar	
OBJEKTNUMMER / KM	178361	KONSTRUKTIONSNUMMER	
BESTÄLLARE	TRAFIKVERKET	LEVERANTÖR	INHOUSE TECH
SKAPAD AV	FTm/MEn	UPPDRAGSGRUPP	23710
GODKÄND AV	Fredrik Thunström	AVDELNING	
RITNINGSTYP		PLAN, ELEVATION	
TEKNIKOMRÅDE / INNEHÅLL		K Konstruktioner / Byggnadsverk	
BESKRIVNING		Nya broar E4 Förslagsskiss	
SKALA	1:500	FORMAT	A1
RITNINGSNUMMER	2 40 K 20 51	FÖRVALTNINGSNUMMER	
BLAD		NÄSTA BLAD	BET