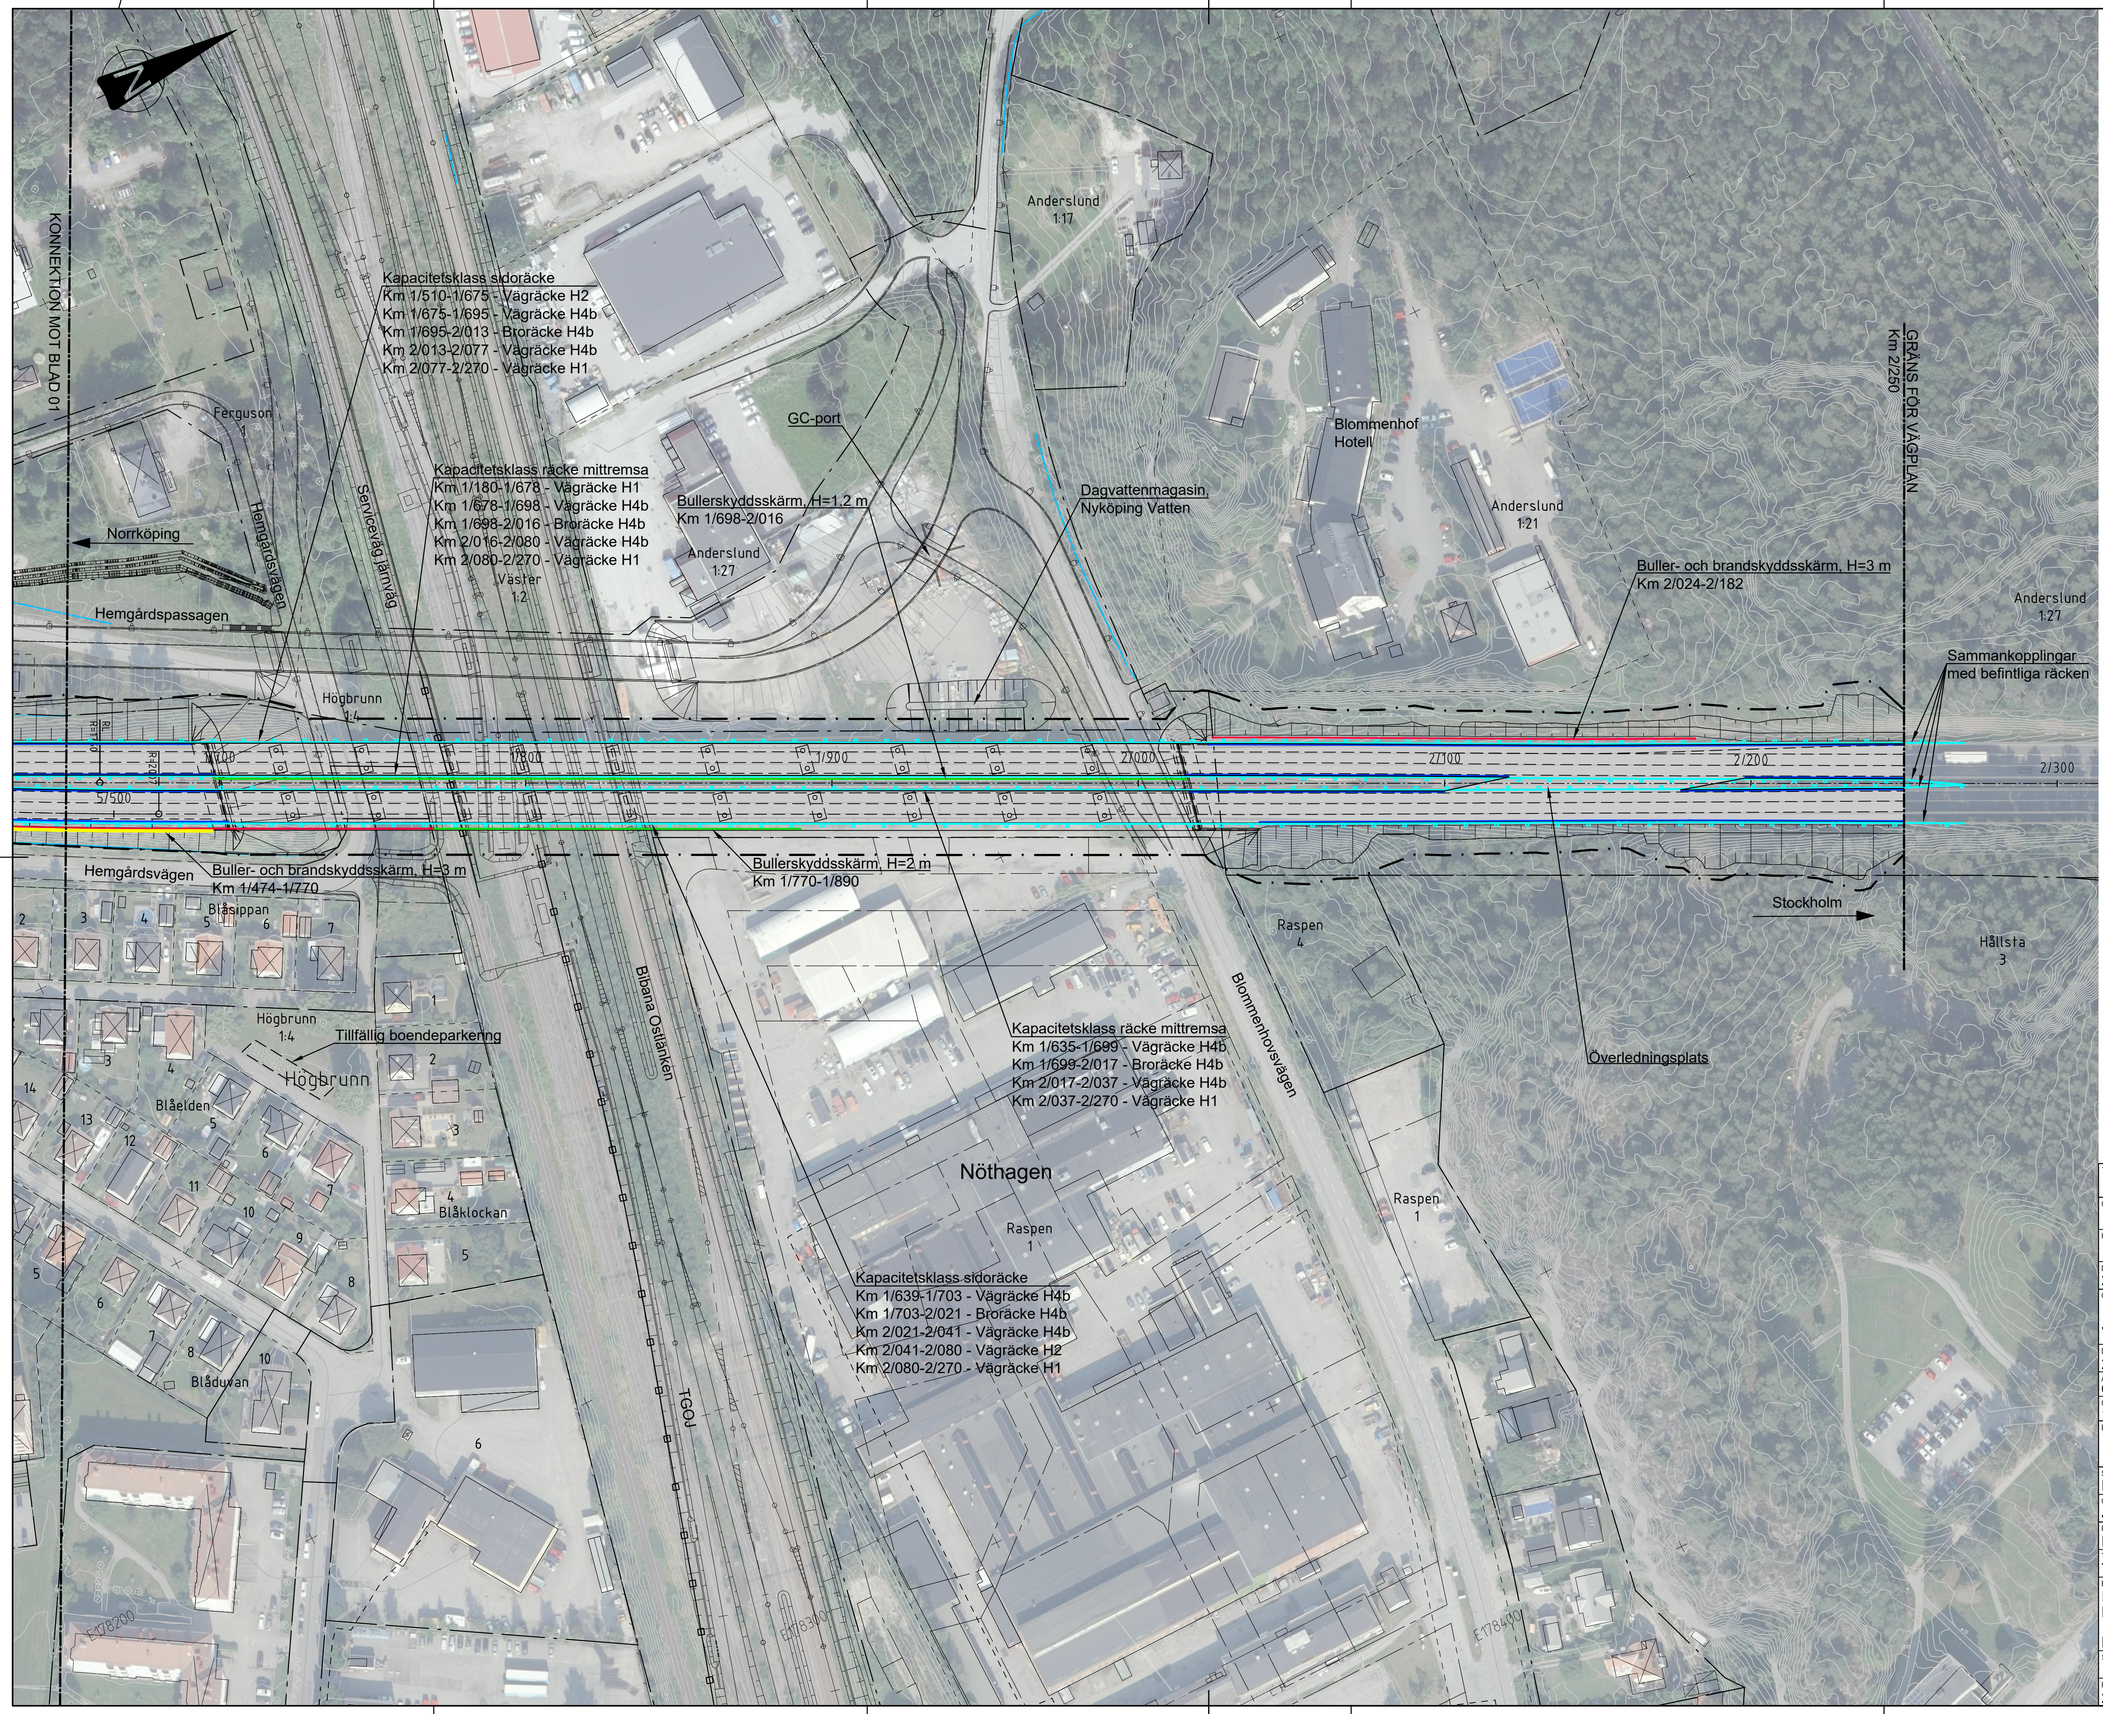

KOORDINATSYSTEM

Plan: SWEREF 99 16 30
Höjd: RH2000

0 20 40 60 80
SKALA 1:1000

OBS! Vid A3 format gäller halvskala

BLADINDELNING

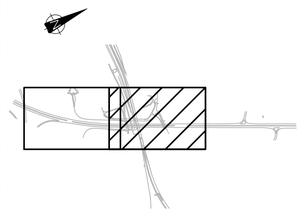

FÖRKLARINGAR

BEFINTLIGT

- Traktgräns
- Fastighetsgräns
- Vägkant asfalt
- Vattendrag
- Bullerskyddsskärm
- Stängsel
- Bostadshus
- Uthus, garage, ekonomibyggnad
- Plangräns, detaljplan
- Användningsgräns, detaljplan

PROJEKTERAT

- Vägområde
- Beläggningskant
- Vägräcke
- Kantsten
- Vägslänt
- Vägbana
- Serviceväg, grus
- Bullerskyddsskärm
- Buller- och brandskyddsskärm
- Stödmur

TYP AV PLAN	VÄGPLAN
GRANSKNINGSSTATUS / SYFTE	FÖR GRANSKNING
HANDLINGSTYP	GRANSKNINGSHANDLING
DATUM	2025-10-22
LEVERANS / ÄNDRINGS-PM	
OBJEKT	E4 Blommenhovsbroarna vid Nyköping
DELOMRÅDE / BANDEL	2 E4 fom tpl 135 till tpl 131
ANLÄGGNINGDEL	00 Gemensamt
OBJEKTNUMMER / KM	178361
KONSTRUKTIONSNUMMER	
BESTÄLLARE	TRAFIKVERKET
LEVERANTÖR	VAP
SKAPAD AV	D Erhardsson
UPPDRAGSNUMMER	23710
GODKÄND AV	J Skyllberg
AVDELNING	
RITNINGSTYP	Plan
TEKNIKOMRÅDE / INNEHÅLL	T Vägutformning och trafik
BESKRIVNING	Illustrationsplan E4 km 1/650-2/250 Plan
SKALA	1:1000
FORMAT	A1
FÖRVALTNINGSNUMMER	
RITNINGSNUMMER	2 00 T 05 02
BLAD	2
NÄSTA BLAD	-
BET	