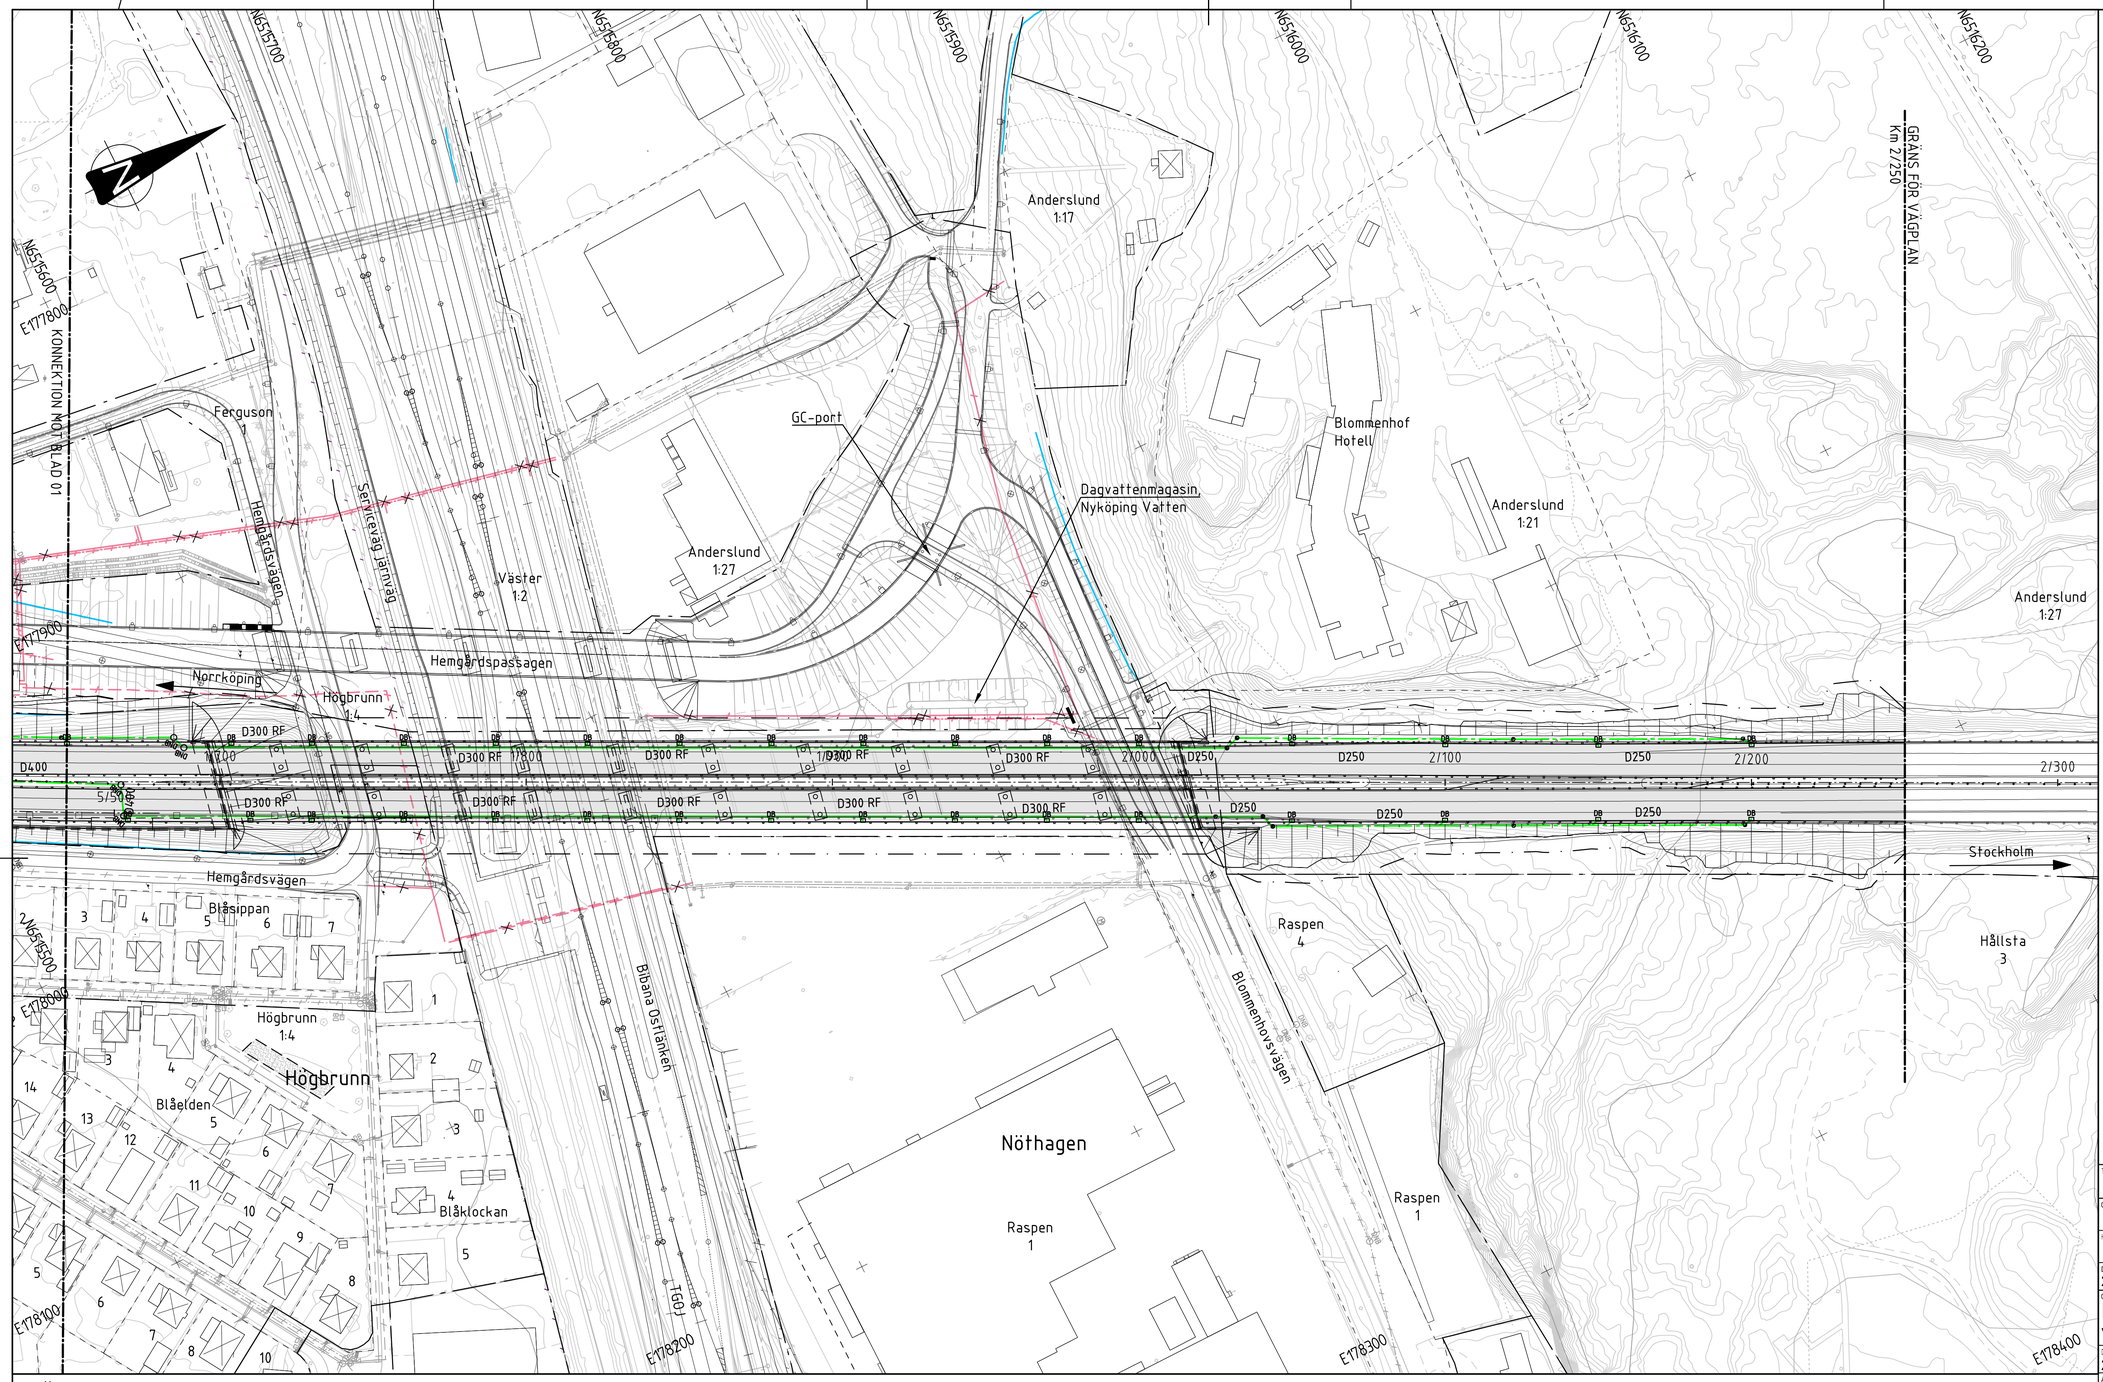

KOORDINATSYSTEM

Plan: SWEREF 99 16 30
Höjd: RH2000

0 20 40 60 80
SKALA 1:1000

OBS! Vid A3 format gäller halvskala

BLADINDELNING

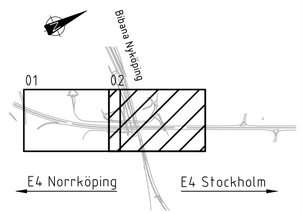

FÖRKLARINGAR

BEFINTLIGT

- Traktgräns
- Fastighetsgräns
- Vägkant asfalt
- Bostadshus
- Uthus, garage, ekonomibyggnad
- Vägområde
- Plangräns, detaljplan
- Användningsgräns, detaljplan
- Fastighetsgräns
- Stängsel
- Dike
- VA
- VA, ej i drift

PROJEKTERAT

- Vägområde
- Beläggningskant
- Vägbana
- Serviceväg, grus
- Dräneringsledning
- Nedstigningsbrunn
- Dagvattenbrunn, galler/ Ytavlopp bro
- Avstägningsventil
- Utlopp/inlopp

TYP AV PLAN	VÄGPLAN		
GRANSKNINGSSTATUS / SYFTE	FÖR GRANSKNING		
HANDLINGSTYP	GRANSKNINGSHANDLING		
DATUM 2025-10-22	LEVERANS / ÄNDRINGS-PM		
OBJEKT	E4 Blommenhovsbroarna vid Nyköping		
DELOMRÅDE / BANDEL	2 E4 fom tpl 135 till tpl 131		
ANLÄGGNINGDEL	00 Gemensamt		
OBJEKTNUMMER / KM 178361	KONSTRUKTIONSNUMMER		
BESTÄLLARE TRAFIKVERKET	LEVERANTÖR VAP		
SKAPAD AV D Erhardsson	UPPDRAGSNUMMER 23710		
GODKÄND AV J Skyllberg	AVDELNING		
RITNINGSTYP Plan			
TEKNIKOMRÅDE / INNEHÅLL W Vatten och avlopp			
BESKRIVNING VA-plan E4 KM 1/650-2/250 Plan			
SKALA 1:1000	FORMAT A1	FÖRVALTNINGSNUMMER	
RITNINGSNUMMER 2 00 W 51 02	BLAD 2	NÄSTA BLAD -	BET