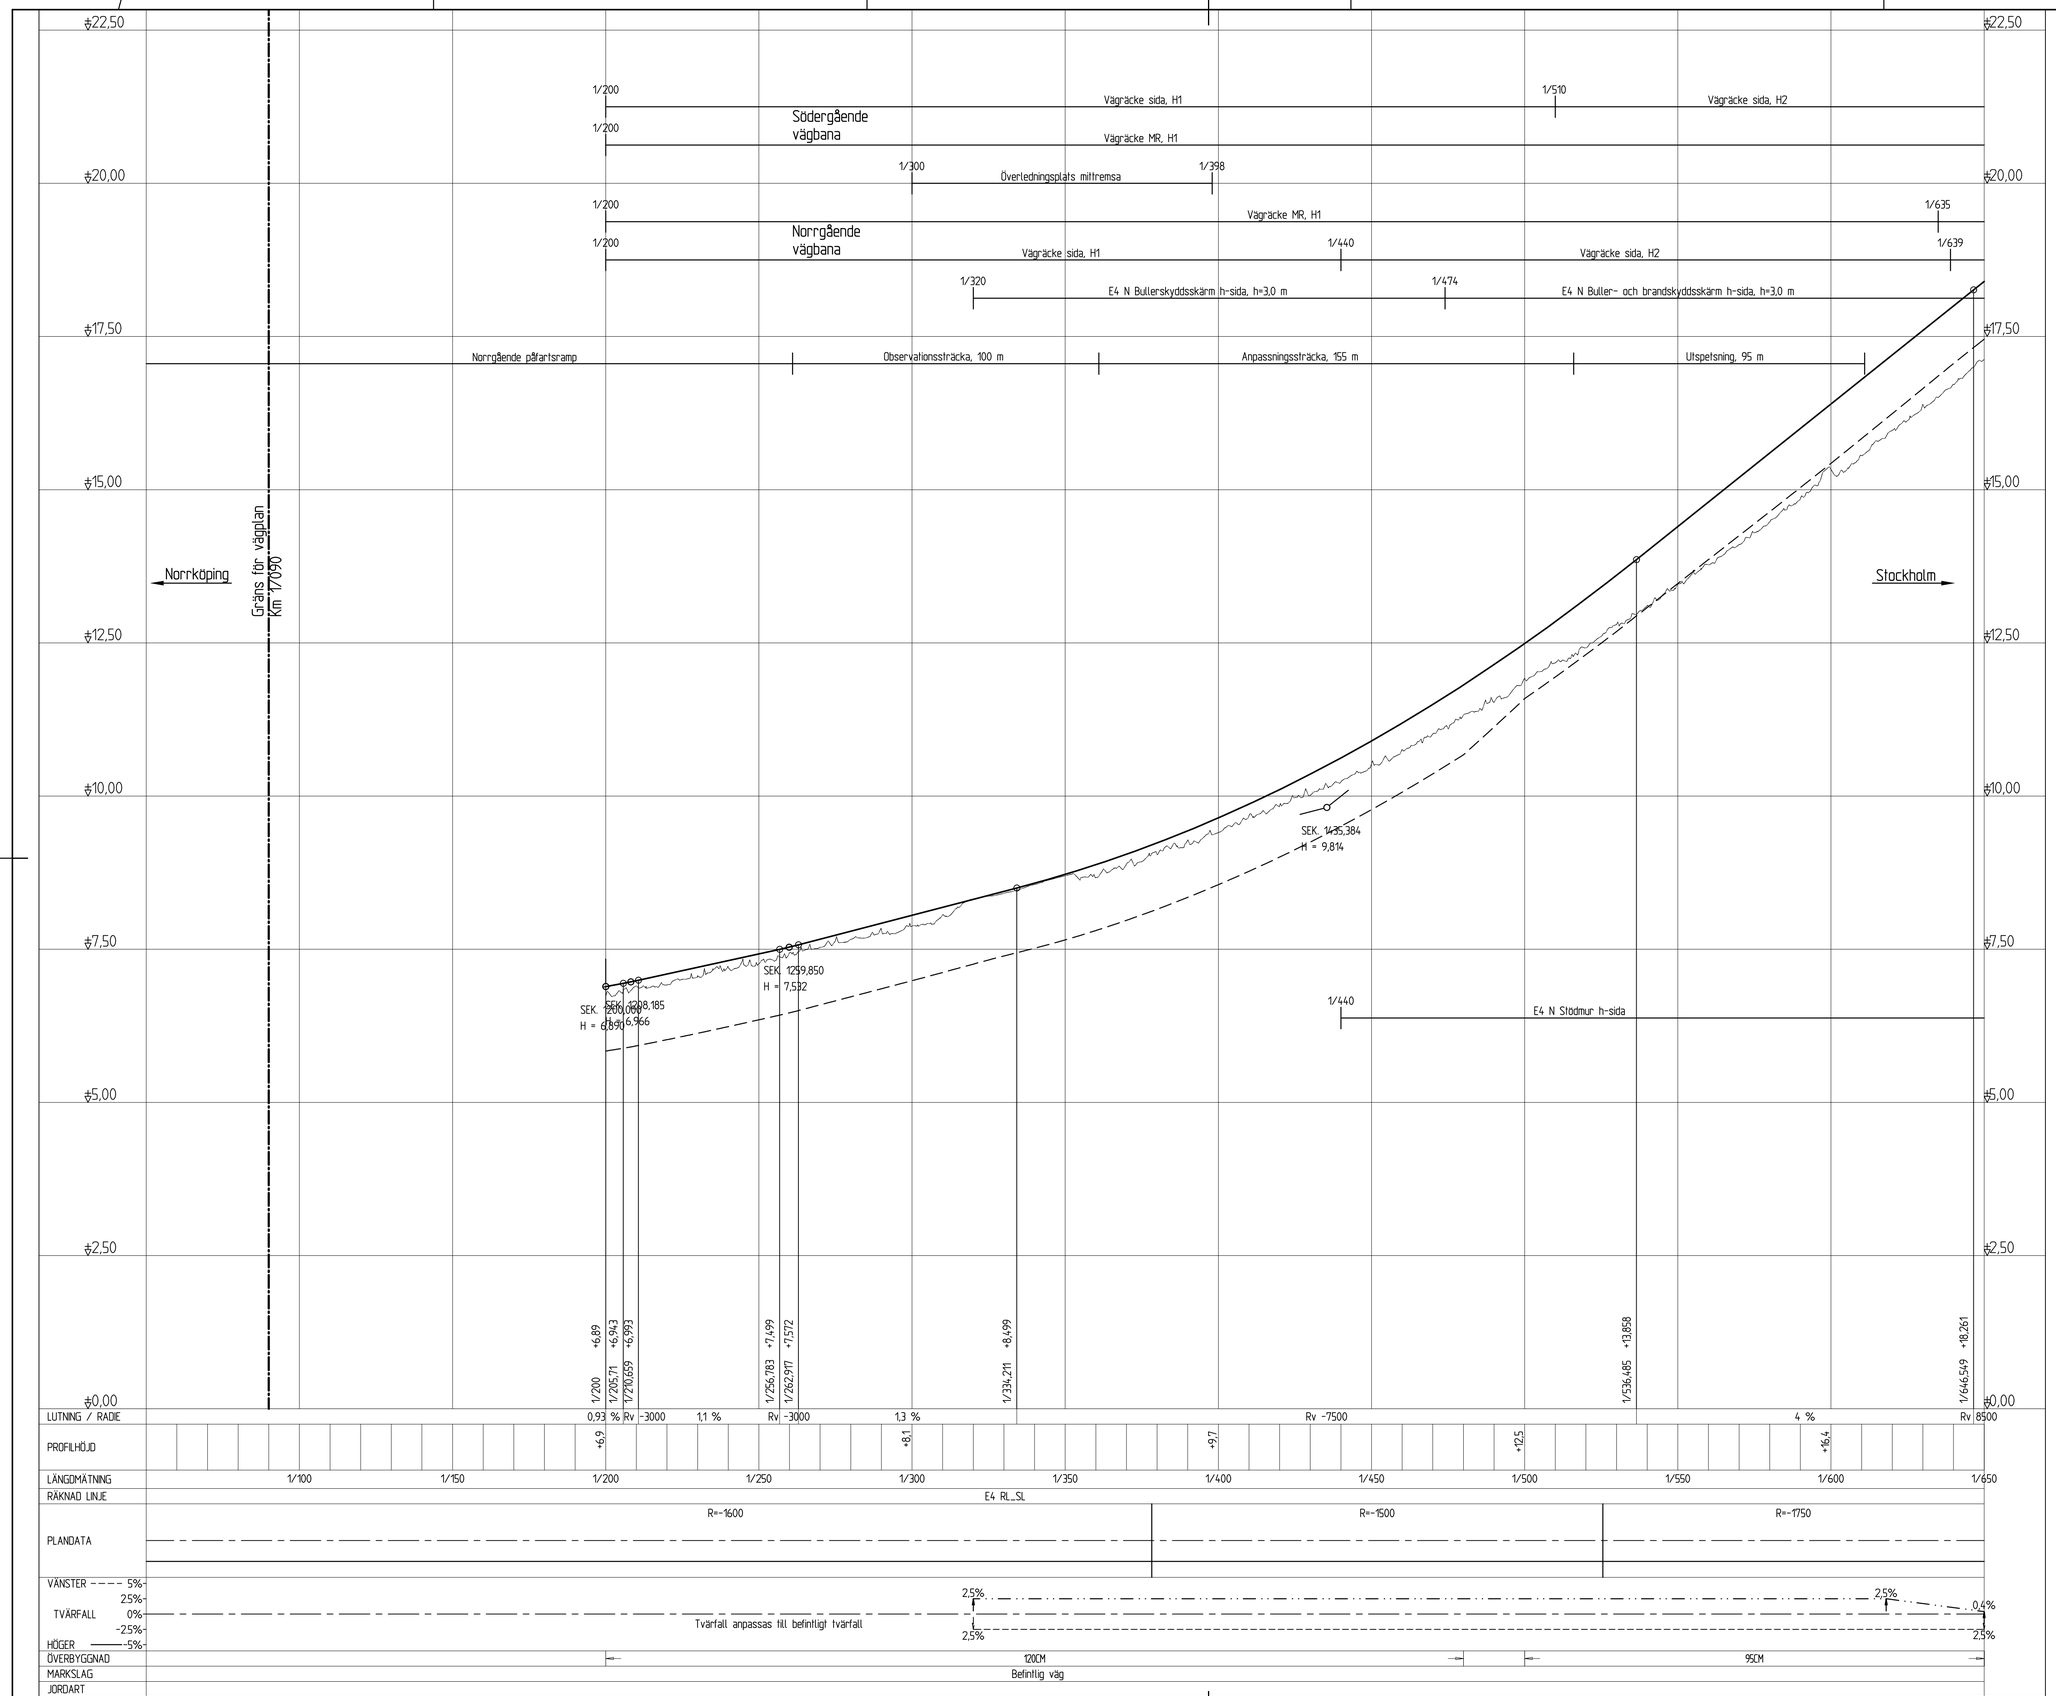

KOORDINATSYSTEM

Plan: SWEREF 99 16 30
Höjd: RH2000

0 20 40 60 80 SKALA 1:1000

0 1 2 3 4 SKALA 1:50

OBS! Vid A3 format gäller halvskala

FÖRKLARINGAR

BEFINTLIGT

Markyta

PROJEKTERAT

Vägprofil
Terrass
Bro

TYP AV PLAN	VÄGPLAN
GRANSKNINGSSTATUS / SYFTE	FÖR GRANSKNING
HANDLINGSTYP	GRANSKNINGSHANDLING
DATUM	2025-10-22
LEVERANS / ÄNDRINGS-PM	
OBJEKT	E4 Blommenhovsbroarna vid Nyköping
DELOMRÅDE / BANDEL	2 E4 fom tpl 135 till tpl 131
ANLÄGGNINGSDEL	00 Gemensamt
OBJEKTNUMMER / KM	178361
KONSTRUKTIONSNUMMER	
BESTÄLLARE	TRAFIKVERKET
LEVERANTÖR	VAP
SKAPAD AV	D Erhardsson
UPPDRAGSNUMMER	23710
GODKÄND AV	J Skyllberg
AVDELNING	
RITNINGSTYP	Profil
TEKNIKOMRÅDE / INNEHÅLL	T Vägutformning och trafik
BESKRIVNING	Vägprofil E4 KM 1/090-1/650 Profil
SKALA	1:50 1:1000
FORMAT	A1
FÖRVALTNINGSNUMMER	
RITNINGSNUMMER	2 00 T 03 01
BLAD	1
NÄSTA BLAD	2
BET	