



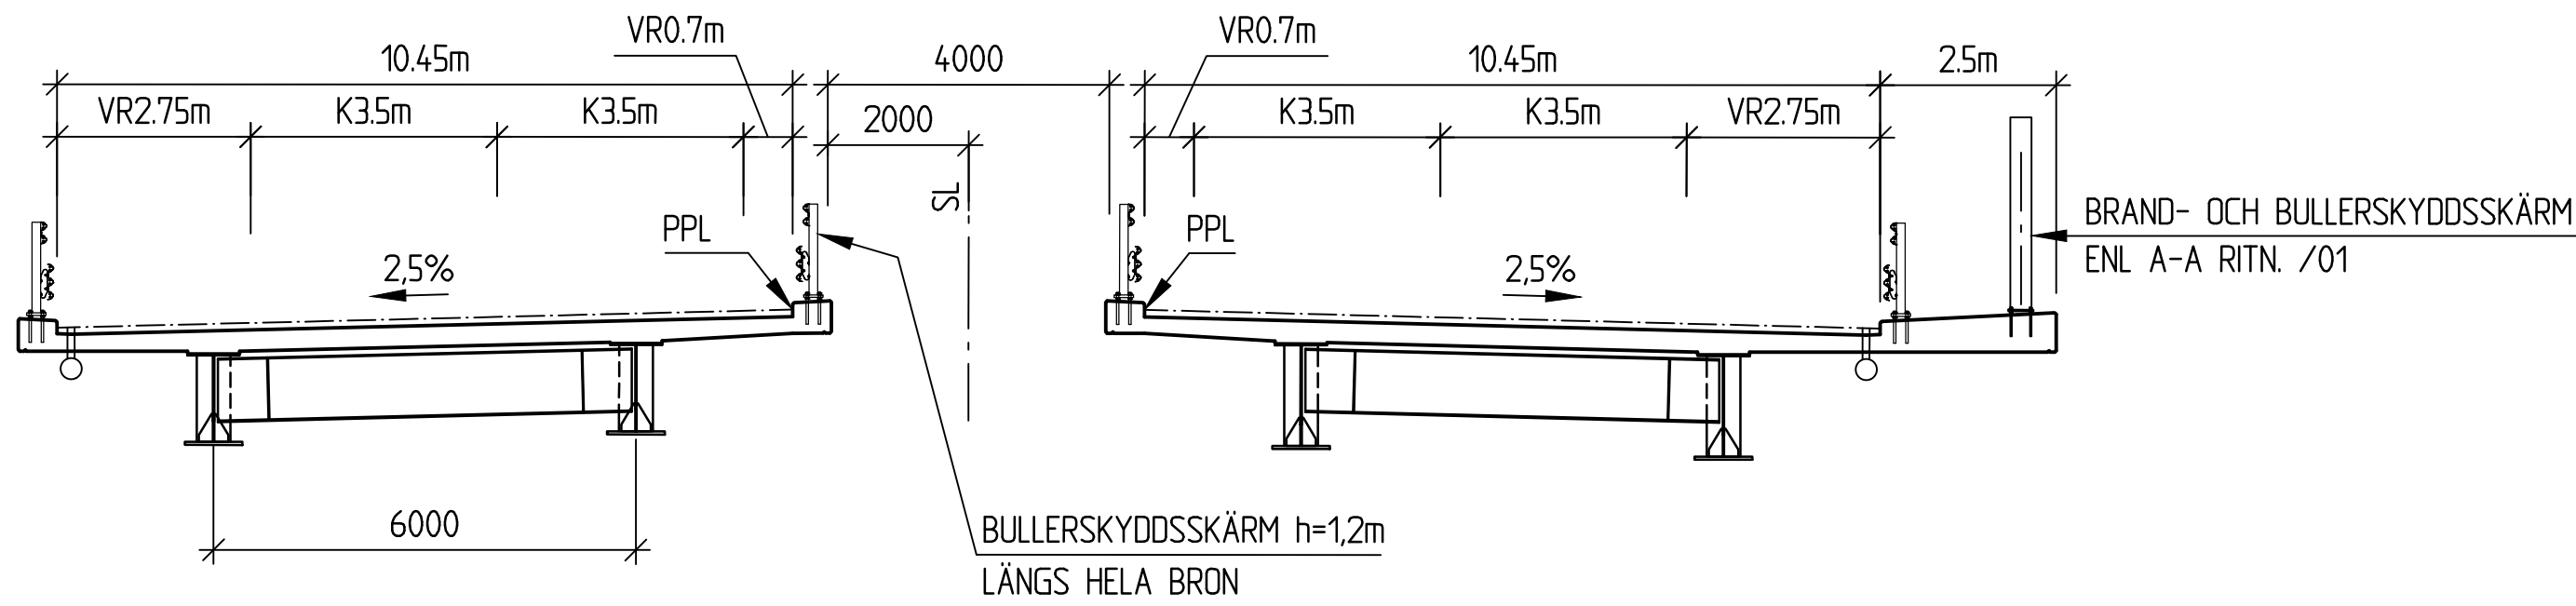

SEKTION B - B
1:100

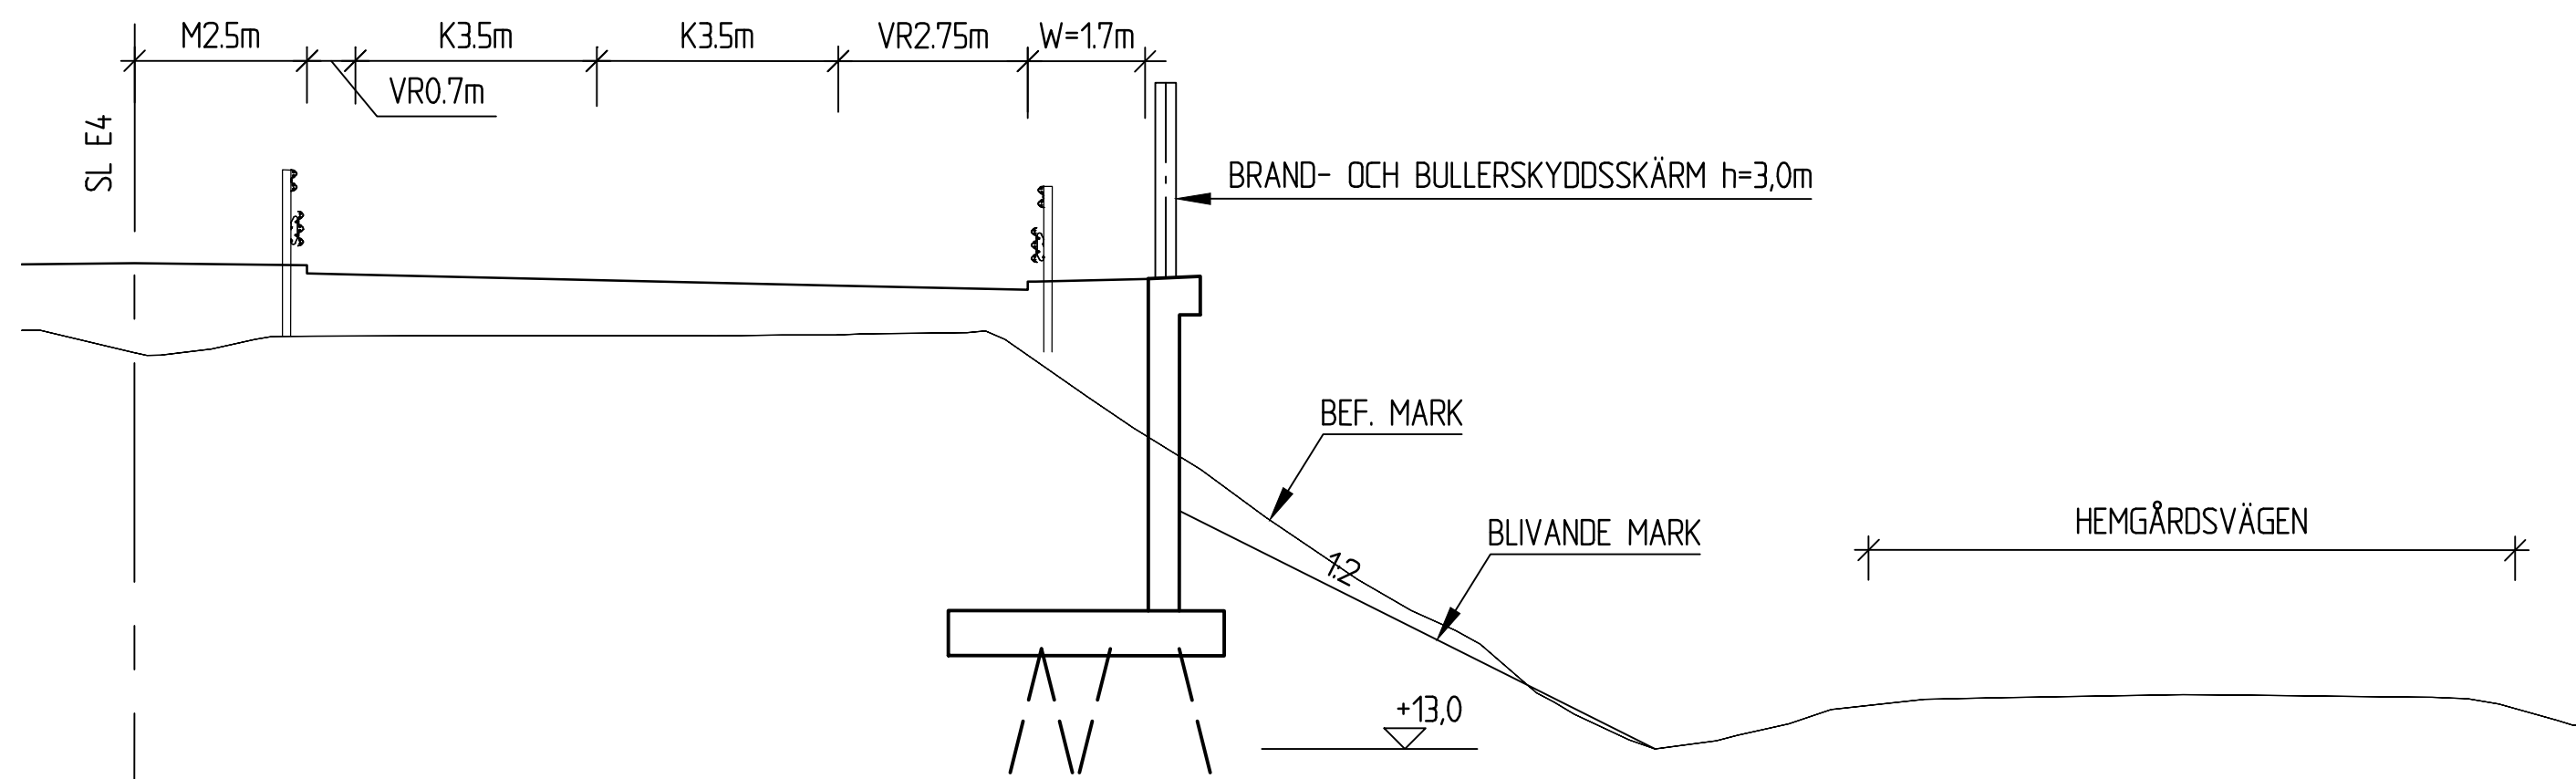

SEKTION C - C, 1/690
1:100

TYP AV PLAN		VÄGPLAN	
GRANSKNINGSSTATUS/ SYFTE		FÖR GRANSKNING	
HANDLINGSTYP		GRANSKNINGSHANDLING	
DATUM 2025-10-22		LEVERANS / ÄNDRINGS-PM	
OBJEKT E4 Blommenhovsbroarna vid Nyköping			
DELOMRÅDE / BANDEL 2 E4 fom tpl 135 till tpl 131			
ANLÄGGNINGSDDEL 40 Gemensamt Broar, tråg och btg-tunnlar			
OBJEKTNUMMER / KM 178361		KONSTRUKTIONSNUMMER	
BESTÄLLARE  TRAFIKVERKET		LEVERANTÖR 	
SKAPAD AV FTm/MEn		UPPDRAGSGNUMMER 23710	
GODKÄND AV Fredrik Thunström		ÄVDELNING	
RITNINGSTYP SEKTION			
TEKNIKOMRÅDE / INNEHÅLL K Konstruktioner / Byggnadsverk			
BESKRIVNING Nya broar E4 Förslagsskiss			
SKALA 1:100		FÖRVALTNINGSNUMMER	
RITNINGSGNUMMER 2 40 K 20 52		BLAD	
		NÄSTA BLAD	
		BET	

