

TECKENFÖRKLARING

MARKANSPRÅK

- GRÄNS FÖR VÄGOMRÅDE
- AVGRÄNSNING MELLAN OLIKA TYPER AV MARKANSPRÅK
- FASTIGHETSGRÄNS

V NYTT VÄGOMRÅDE MED VÄGRÄTT

Vi NYTT VÄGOMRÅDE MED INSKRÄNKT VÄGRÄTT

T TILLFÄLLIG NYTTJANDERÄTT GÄLLER UNDER BYGGTIDEN DOCK SOM LÅNGST TILL 3 MÅNADER EFTER SLUTBESIKNING

V11 VÄGOMRÅDE MED INSKRÄNKT VÄGRÄTT FÖR BULLERSKYDD
 V12 VÄGOMRÅDE MED INSKRÄNKT VÄGRÄTT FÖR DAGVATTENLEDNING OCH DIKE
 V13 VÄGOMRÅDE MED INSKRÄNKT VÄGRÄTT FÖR OMGRÄVNING AV VATTENDRÄG
 V14 VÄGOMRÅDE MED INSKRÄNKT VÄGRÄTT FÖR TRYCKBANK
 V15 VÄGOMRÅDE MED INSKRÄNKT VÄGRÄTT FÖR TERRANGMODELLERING

T1 TILLFÄLLIG NYTTJANDERÄTT FÖR BYGGANDE AV BRO OCH FÖRBEILDNING AV TRAFIK
 T2 TILLFÄLLIG NYTTJANDERÄTT FÖR UPPLAG AV MASSOR, JUSTERING AV SLANTER OCH BYGGANDE AV VILTSTÄNGSEL
 T3 TILLFÄLLIG NYTTJANDERÄTT FÖR ANLÄGGANDE AV DAGVATTENLEDNING OCH DIKE

SKYDDSÅTGÄRDER OCH FÖRSIKTIGHETSMÅTT

MARKERING SKYDDSÅTGÄRD

SK1 FAUNAPASSAGE AVSEDD FÖR KLÖVVILT OCH ANDRA STÖRRE DJUR
 SK2 PASSAGEMÖJLIGHET FÖR SMÅVILT SKA FINNAS
 SK3 VATTENSKYDD INOM LYCKEBYÅNS VATTENSKYDDSDOMRÅDE
 SK4 VATTENSKYDD INOM JÄMJÖ VATTENSKYDDSDOMRÅDE INKLUSIVE FUNKTIONSKRAV FÖR TÄTHET I DIKEN
 SK5 BULLERSKYDD, SKARM, HÖJD ÖVER NÄRMASTE VÄGBANA
 SK6 BULLERSKYDDSVALL, HÖJD ÖVER NÄRMASTE VÄGBANA
 SK7 ERBJUDANDE OM BULLERSKYDDSÅTGÄRDER UTANFÖR VÄGOMRÅDET I FORM AV FASADÅTGÄRD
 SK8 ERBJUDANDE OM BULLERSKYDDSÅTGÄRDER UTANFÖR VÄGOMRÅDET I FORM AV LOKALT SKYDD AV UTEPLATS
 SK9 VILTSTÄNGSEL, KOMPLETTERAS MEDSKYDDSDOMRÅDE SÅ ATT GRODDJUR EJ KAN PASSERA
 SK10 DAMM FÖR GRODDJUR

VERKSAMHETER/ÅTGÄRDER SOM UNDANTAS FRÅN FÖRBUDD ENLIGT MILJÖBALKEN

MARKERING UNDANTAG


UNDANTAGEN GÄLLER HELA PLANEN
 FÖRBUDD SOM AVSER VERKSAMHET ELLER ÅTGÄRD INOM GENERELLT BIOTOPSKYDDSDOMRÅDE (7:11 2 ST MB) GÄLLER INTE BYGGANDE AV ALLMÄN VÄG
 SKYDLIGHET ÅTT GÖRA ANMÄLAN FÖR SAMRÄD ENLIGT 12:6 MB GÄLLER INTE FÖR DE VERKSAMHETER OCH ÅTGÄRDER SOM BEHOVS FÖR ATT BYGGA VÄGEN OCH SOM FASTSTÄLLTS OCH INGÅR I VÄGOMRÅDET FÖR ALLMÄN VÄG ELLER OMRÅDE FÖR TILLFÄLLIG NYTTJANDERÄTT
 FÖRBUDD MOT ÅTGÄRD INOM STRANDSKYDDSDOMRÅDE (7:15) GÄLLER INTE BYGGANDE AV ALLMÄN VÄG

ÅTGÄRDER SOM UNDANTAS FRÅN KRAV PÅ BYGGLOV

BYGGLOV KRÄVS INTE FÖR BULLERSKARMAR, GÄLLER SAMTLIGA SKARMAR INOM PLANEN

ÖVRIGA BETECKNINGAR PÅ PLANKARTAN

1/1000 NY VÄG, MED LÄNGDMÄTNINGSSTRECK OCH HÖJDSÄTTNING
 10,0m VILTSTÄNGSEL
 KANTSTEN
 MITTRÄCKE
 HÖJKAPACITETSSTRÄCKE
 FASTIGHET SOM INLÖSES
 INDRAGNING AV VÄG FRÅN ALLMÄNT UNDERHÅLL

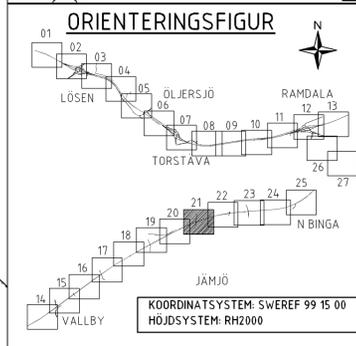

TYP AV PLAN: **VÄGPLAN**

GRANSKNINGSSTATUS / SYFTE: **FASTSTÄLLELSEHANDLING**

HANDLINGSTYP: **FASTSTÄLLELSEHANDLING**

DATUM: 2018-11-21

OBJEKT: **E22, KARLSKRONA-KALMAR DELEN LÖSEN-JÄMJÖ**

DELOMRÅDE / BANDEL: 1

ANLÄGGNINGSDEL: 01

OBJEKTNUMMER / KM: V87914002

KONSTRUKTIONNUMMER: 10226257

BESTÄLLARE: TRAFIKVERKET

LEVERANTÖR: wsp

SKAPAD AV: MAGNUS LARSSON

UPPDRAGSNUMMER: 10226257

GODKÄND AV: ELIN DELVÉUS

AVDELNING:

RITNINGSTYP: PLAN

TEKNIKOMRÅDE / INNEHÅLL: PLANKARTA

BESKRIVNING: PLANKARTA SEKTION 12/000-12/600

SKALA: 1:1000

FORMAT: A1

FÖRHÄLNINGNUMMER: 101T0221

BLAD: NÄSTA BLAD BET




FILE: \SERVARE\PROJEKT\540\10226257\1_CAD\1_RITBET_VITTOZIDNING_FLUTAD_2018-11-21_1336_A1_AVNÄMNDARE_SPL4.C18




TECKENFÖRKLARING

- MARKANSPRÅK**
- GRÄNS FÖR VÄGOMRÅDE
 - AVGRÄNSNING MELLAN OLIKA TYPER AV MARKANSPRÅK
 - FASTIGHETSGRÄNS
- V** NYTT VÄGOMRÅDE MED VÄGRÄTT
- Vi** NYTT VÄGOMRÅDE MED INSKRÄNKT VÄGRÄTT
- T** TILLFÄLLIGT NYTT JANDERÄTT GÄLLER UNDER BYGGTIDEN DOCK SOM LÅNGST TILL 3 MÅNADER EFTER SLUTBESIKNING
- V11 VÄGOMRÅDE MED INSKRÄNKT VÄGRÄTT FÖR BULLERSKYDD
 V12 VÄGOMRÅDE MED INSKRÄNKT VÄGRÄTT FÖR DAGRÄTT LEDNING OCH DIKE
 V13 VÄGOMRÅDE MED INSKRÄNKT VÄGRÄTT FÖR OMGRÄVNING AV VATTENDRÄG
 V14 VÄGOMRÅDE MED INSKRÄNKT VÄGRÄTT FÖR TRYCKBANK
 V15 VÄGOMRÅDE MED INSKRÄNKT VÄGRÄTT FÖR TERRÄNGMODELLERING
- T1 TILLFÄLLIGT NYTT JANDERÄTT FÖR BYGGANDE AV BRO OCH FÖRBILDNING AV TRAFIK
 T2 TILLFÄLLIGT NYTT JANDERÄTT FÖR UPPLAG AV MASSOR, JUSTERING AV SLANTER OCH BYGGANDE AV VILTSTÄNGSEL
 T3 TILLFÄLLIGT NYTT JANDERÄTT FÖR ANLÄGGANDE AV DAGVATTENLEDNING OCH DIKE
- SKYDDÅTGÄRDER OCH FÖRSIKTIGHETSMÅTT**
- MARKERING SKYDDÅTGÄRD
- SK1 FAUNAPASSAGE AVSEDD FÖR KLÖVVILT OCH ANDRA STÖRRE DJUR
 SK2 PASSAGEMÖJLIGHET FÖR SMÅVILT SKA FINNAS
 SK3 VATTENSKYDD INOM LYCKEBÄNS VATTENSKYDDSOmrÅDE
 SK4 VATTENSKYDD INOM JÄMJÖ VATTENSKYDDSOmrÅDE INKLUSIVE FUNKTIONSKRAV FÖR TÄTHET I DIKEN
 SK5 BULLERSKYDD, SKÄRM, HÖJD ÖVER NÄRMASTE VÄGBANA
 SK6 BULLERSKYDDSVALL, HÖJD ÖVER NÄRMASTE VÄGBANA
 SK7 ERBJUDANDE OM BULLERSKYDDÅTGÄRDER UTANFÖR VÄGOMRÅDET I FORM AV FASADÅTGÄRD
 SK8 ERBJUDANDE OM BULLERSKYDDÅTGÄRDER UTANFÖR VÄGOMRÅDET I FORM AV LOKALT SKYDD AV UTEPLATS
 SK9 VILTSTÄNGSEL, KOMPLETTERAS MED SKYDDÅTGÄRD SÅ ATT GRODDJUR ELLER KAN PASSERA
 SK10 DAMM FÖR GRODDJUR
- VERKSAMHETER/ÅTGÄRDER SOM UNDANTAS FRÅN FÖRBUD ENLIGT MILJÖBALKEN**
- MARKERING UNDANTAG
- UNDANTAGEN GÄLLER HELA PLANEN
 FÖRBUD SOM AVSER VERKSAMHETER ELLER ÅTGÄRD INOM GENERELLT BIOTOPSKYDDSOmrÅDE (7:11 2 ST MB) GÄLLER INTE BYGGANDE AV ALLMÄN VÄG
 SKYDDIGHET ÅTT GÖRA ANMÄLAN FÖR SAMRÅD ENLIGT 12:6 MB GÄLLER INTE FÖR DE VERKSAMHETER OCH ÅTGÄRDER SOM BEHOVS FÖR ATT BYGGA VÄGEN OCH SOM FASTSTÄLLTS OCH INGÅR I VÄGOMRÅDET FÖR ALLMÄN VÄG ELLER OmRÅDE FÖR TILLFÄLLIG NYTT JANDERÄTT
 FÖRBUD MOT ÅTGÄRD INOM STRANDSKYDDSOmrÅDE (7:15) GÄLLER INTE BYGGANDE AV ALLMÄN VÄG
- ÅTGÄRDER SOM UNDANTAS FRÅN KRAV PÅ BYGGLOV**
- BYGGLOV KRAVS INTE FÖR BULLERSKÄRMAR, GÄLLER SAMTLIGA SKÄRMAR INOM PLANEN
- ÖVRIGA BETECKNINGAR PÅ PLANKARTAN**
- 1/1000 NY VÄG, MED LÄNGDMÄTNINGSSTRECK OCH HÖJDSÄTTNING
 - VILTSTÄNGSEL
 - KANTSTEN
 - MITTRÄCKE
 - HÖJKAPACITETS RÄCKE
 - FASTIGHET SOM INLÖSES
 - INDRAGNING AV VÄG FRÅN ALLMÄNT UNDERHÅLL

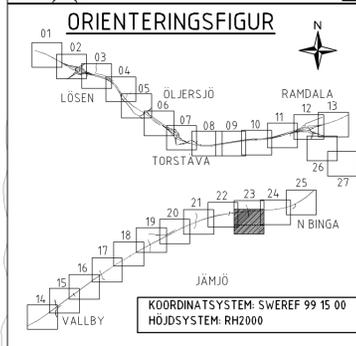

TYP AV PLAN		VÄGPLAN	
GRANSKNINGSSTATUS / SYFTE			
HANDLINGSTYP			
FASTSTÄLLELSEHANDLING		LEVERANS / ÄNDRINGS-PM	
DATUM		2018-11-21	
OBJEKT			
E22, KARLSKRONA-KALMAR DELEN LÖSEN-JÄMJÖ			
DELOMRÅDE / BANDEL			
1			
ANLÄGGNINGSDEL			
01			
OBJEKTNUMMER / KM		KONSTRUKTIONNUMMER	
V87914002			
BESTÄLLARE		LEVERANTÖR	
TRAFIKVERKET		wsp	
SKAPAD AV		UPPDRAGSNUMMER	
MAGNUS LARSSON		10226257	
GODKÄND AV		AVDELNING	
ELIN DELVÉUS			
RITNINGSTYP			
PLAN			
TEKNIKOMRÅDE / INNEHÅLL			
BESKRIVNING			
PLANKARTA SEKTION 13/200-13/800			
SKALA		FÖRHÄLLNINGSSKALA	
1:1000		A1	
RITNINGNUMMER		BLAD	
101T0223		NÄSTA BLAD	
		BET	



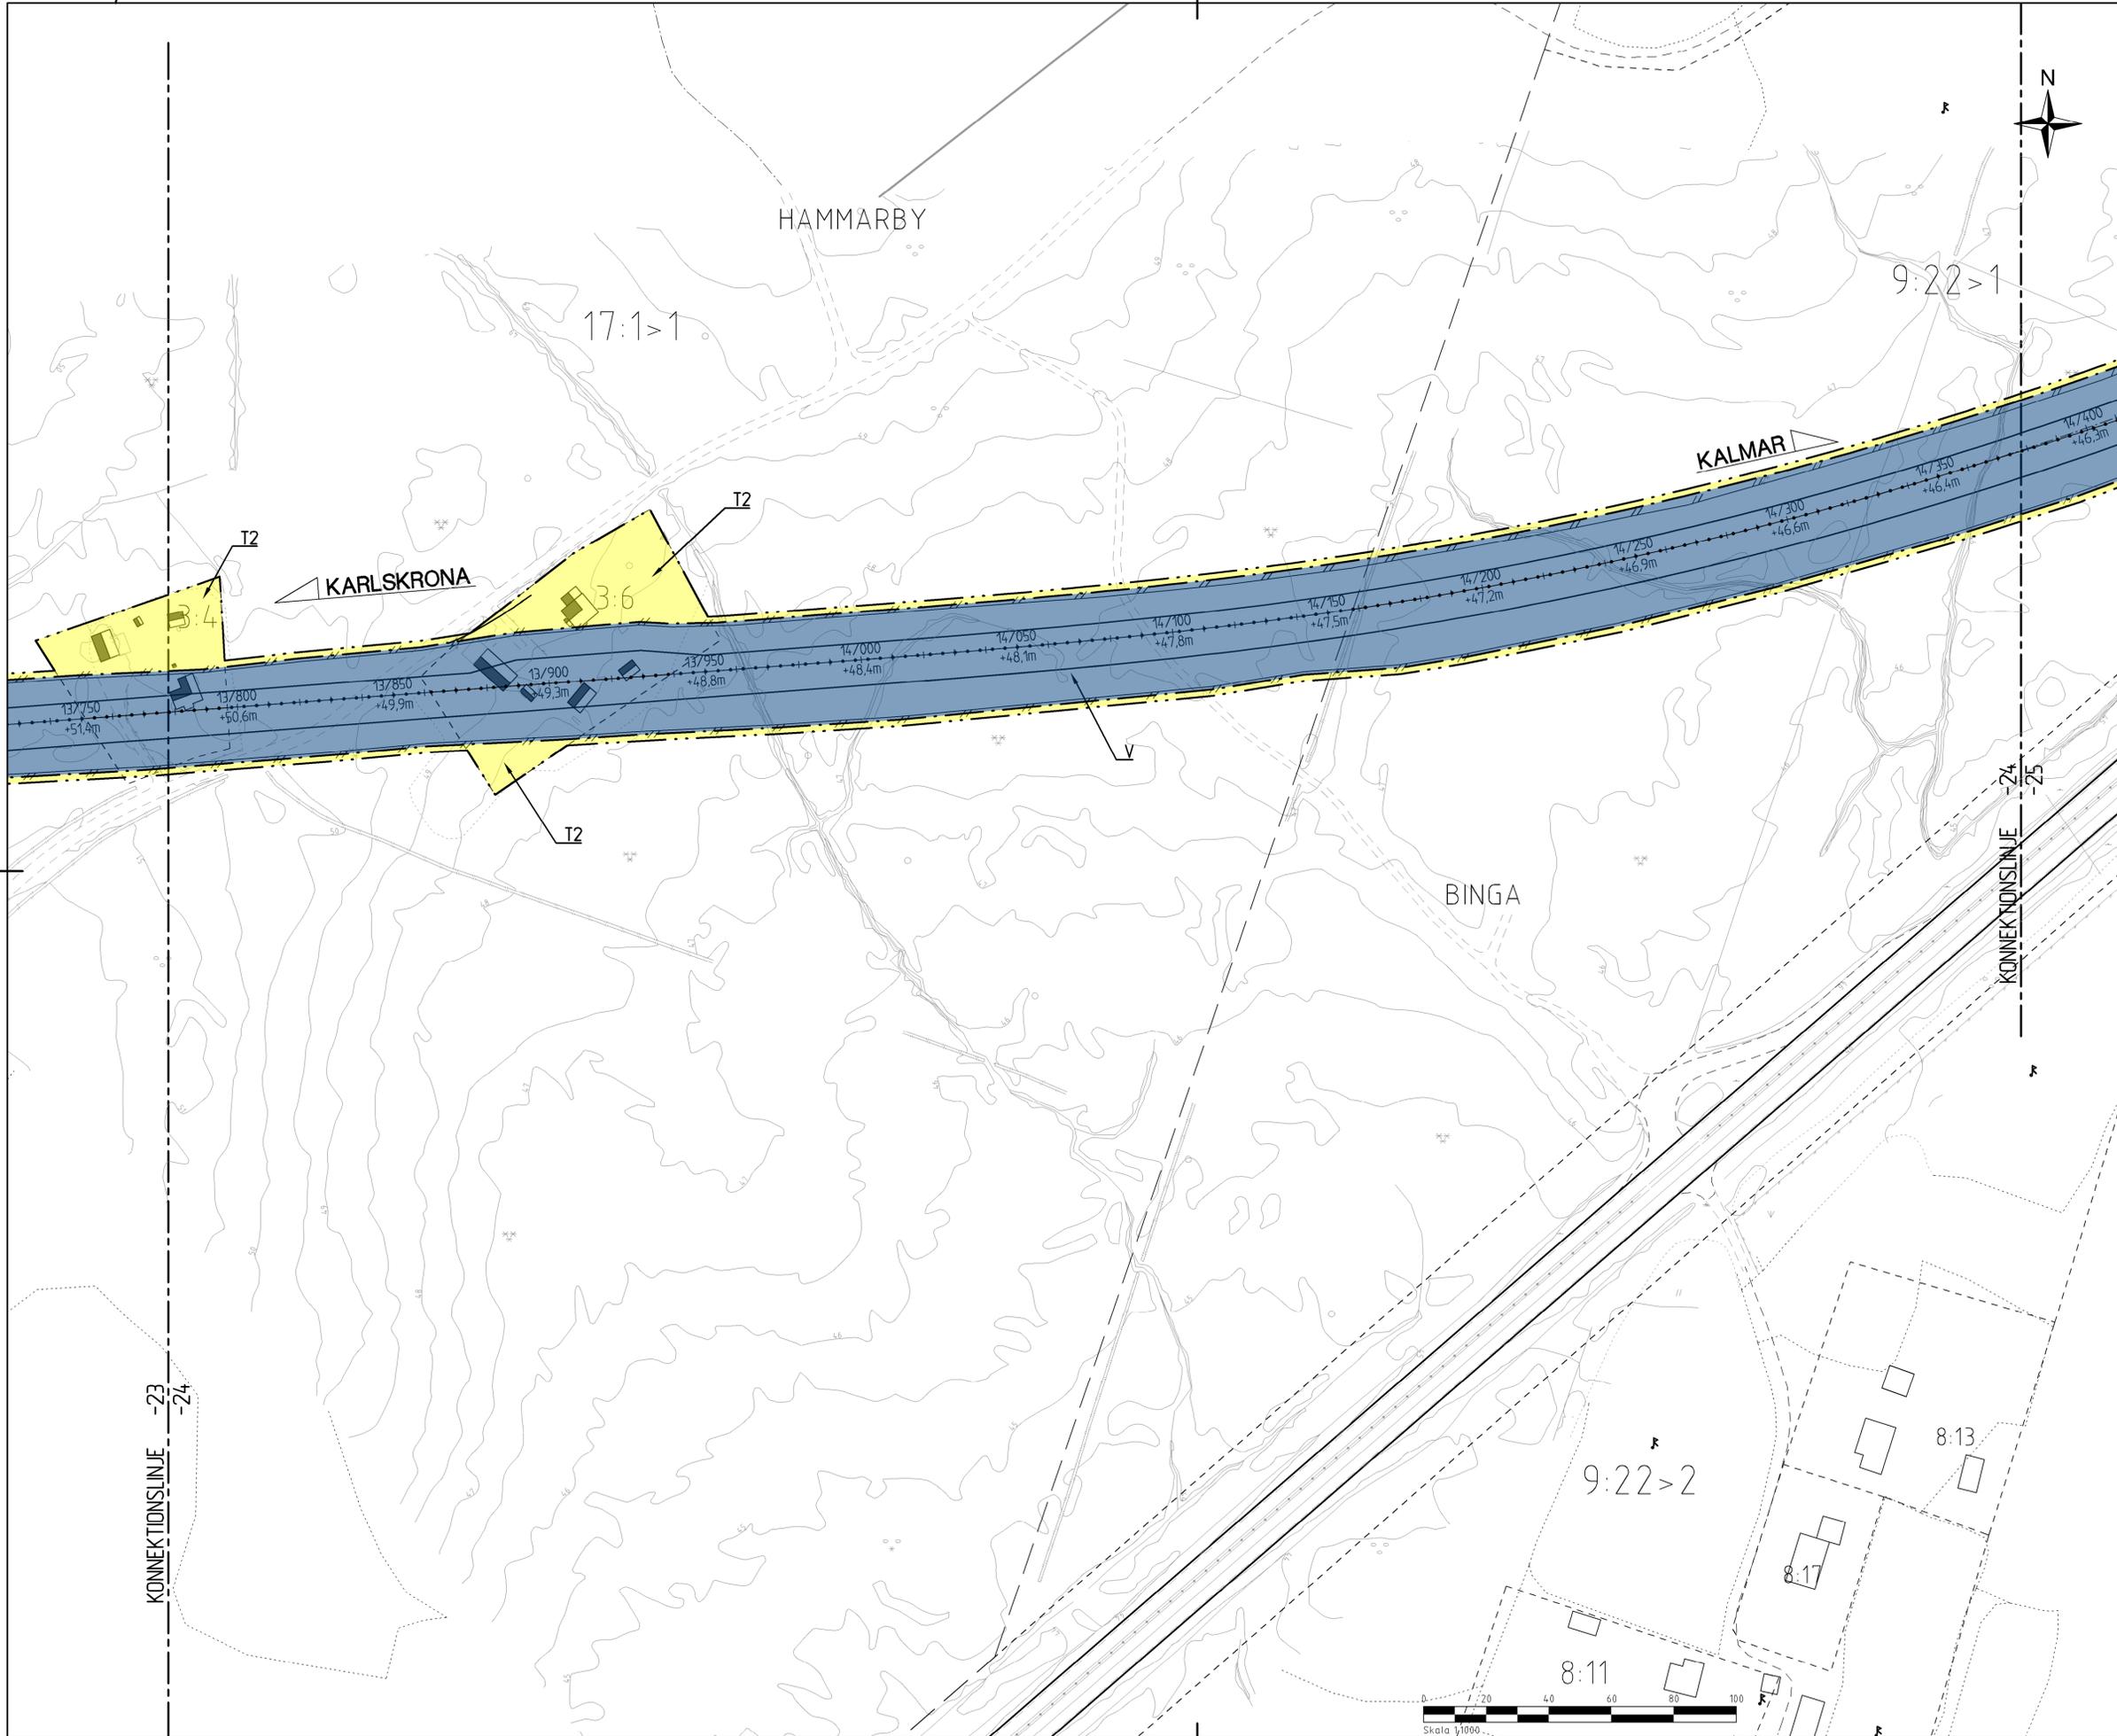

TECKENFÖRKLARING

MARKANSPRÅK

- GRÄNS FÖR VÄGOMRÅDE
- AVGRÄNSNING MELLAN OLIKA TYPER AV MARKANSPRÅK
- FASTIGHETSGRÄNS

V NYTT VÄGOMRÅDE MED VÄGRÄTT

Vi NYTT VÄGOMRÅDE MED INSKRÄNKT VÄGRÄTT

T TILLFÄLLIG NYTTJÄNDERÄTT GÄLLER UNDER BYGGTIDEN DOCK SOM LÅNGST TILL 3 MÅNADER EFTER SLUTBESIKTNING

V11 VÄGOMRÅDE MED INSKRÄNKT VÄGRÄTT FÖR BULLERSKYDD
 V12 VÄGOMRÅDE MED INSKRÄNKT VÄGRÄTT FÖR DAGVATTENLEDNING OCH DIKE
 V13 VÄGOMRÅDE MED INSKRÄNKT VÄGRÄTT FÖR OMGRÄVNING AV VATTENDRÄG
 V14 VÄGOMRÅDE MED INSKRÄNKT VÄGRÄTT FÖR TRYCKBANK
 V15 VÄGOMRÅDE MED INSKRÄNKT VÄGRÄTT FÖR TERRÄNGMODELLERING

T1 TILLFÄLLIG NYTTJÄNDERÄTT FÖR BYGGANDE AV BRO OCH FÖRBILDNING AV TRAFIK
 T2 TILLFÄLLIG NYTTJÄNDERÄTT FÖR UPPLAG AV MASSOR, JUSTERING AV SLANTER OCH BYGGANDE AV VILSTÄNGSEL
 T3 TILLFÄLLIG NYTTJÄNDERÄTT FÖR ANLÄGGANDE AV DAGVATTENLEDNING OCH DIKE

SKYDDSGÅRDAR OCH FÖRSIKTIGHETSMÅTT

- MARKERING SKYDDSGÅRD

SK1 FAUNAPASSAGE AVSEDD FÖR KLÖVILT OCH ANDRA STÖRRE DJUR
 SK2 PASSAGEMÖJLIGHET FÖR SMÅVILT SKA FINNAS
 SK3 VATTENSKYDD INOM LYSKEBYNS VATTENSKYDDSOMRÅDE
 SK4 VATTENSKYDD INOM JÄMJÖ VATTENSKYDDSOMRÅDE, INKLUSIVE FUNKTIONSKRAV FÖR TÄTHET I DIKEN
 SK5 BULLERSKYDD, SKÄRM, HÖJD ÖVER NÄRMASTE VÄGBANA
 SK6 BULLERSKYDDSVALL, HÖJD ÖVER NÄRMASTE VÄGBANA
 SK7 ERBJUDANDE OM BULLERSKYDDSGÅRDER UTANFÖR VÄGOMRÅDET I FORM AV FASADÅTGÅRD
 SK8 ERBJUDANDE OM BULLERSKYDDSGÅRDER UTANFÖR VÄGOMRÅDET I FORM AV LOKALT SKYDD AV UTEPLATS
 SK9 VILSTÄNGSEL, KOMPLETTERAS MEDSKYDDSGÅRD SÅ ATT GRODDJUR ELLER KAN PASSERA
 SK10 DAMM FÖR GRODDJUR

VERKSAMHETER/ÅTGÅRDAR SOM UNDANTAS FRÅN FÖRBUD ENLIGT MILJÖBALKEN

- MARKERING UNDANTAG


UNDANTAGEN GÄLLER HELA PLANEN
 FÖRBUD SOM AVSER VERKSAMHETER ELLER ÅTGÅRD INOM GENERELLT BIOTOPSKYDDSOMRÅDE (7:11 2 ST MB) GÄLLER INTE BYGGANDE AV ALLMÄN VÄG
 SKYDDIGHET ÅTT GÖRA ANMÄLAN FÖR SAMRÅD ENLIGT 12:6 MB GÄLLER INTE FÖR DE VERKSAMHETER OCH ÅTGÅRDER SOM BEHOVS FÖR ATT BYGGA VÄGEN OCH SOM FASTSTÄLLTS OCH INGÅR I VÄGOMRÅDET FÖR ALLMÄN VÄG ELLER OMRÅDE FÖR TILLFÄLLIG NYTTJÄNDERÄTT
 FÖRBUD MOT ÅTGÅRD INOM STRANDSKYDDSOMRÅDE (7:15) GÄLLER INTE BYGGANDE AV ALLMÄN VÄG

ÅTGÅRDAR SOM UNDANTAS FRÅN KRAV PÅ BYGGLOV

BYGGLOV KRÄVS INTE FÖR BULLERSKÄRMAR, GÄLLER SAMTLIGA SKÄRMAR INOM PLANEN

ÖVRIGA BETECKNINGAR PÅ PLANKARTAN

- 1/1000 NY VÄG, MED LÄNGDMÄTNINGSSTRECK OCH HÖJDSÄTTNING
- VILSTÄNGSEL
- KANTSTEN
- MITTRÄCKE
- HÖJKAPACITETS RÄCKE
- FASTIGHET SOM INLÖSES
- INDRAGNING AV VÄG FRÅN ALLMÄNT UNDERHÅLL

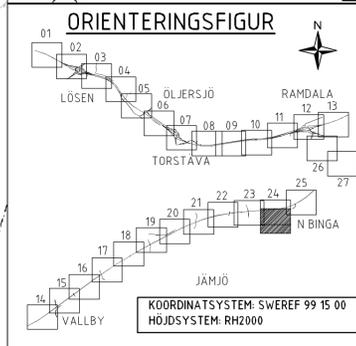

TYP AV PLAN: **VÄGPLAN**

GRANSKNINGSSTATUS / SYFTE: **FASTSTÄLLELSEHANDLING**

HANDLINGSTYP: **FASTSTÄLLELSEHANDLING**

DATUM: 2018-11-21

OBJEKT: **E22, KARLSKRONA-KALMAR DELEN LÖSEN-JÄMJÖ**

DELOMRÅDE / BANDEL: 1

ANLÄGGNINGSDIAGRAM: 01

OBJEKTNUMMER / KM: V87914002

KONSTRUKTIONSNUMMER: 10226257

BESTÄLLARE: TRAFIKVERKET

LEVERANTÖR: **wsp**

SKAPAD AV: MAGNUS LARSSON

UPPDRAGSNUMMER: 10226257

GODKÄND AV: ELIN DELVÉUS

AVDELNING: PLAN

RITNINGSTYP: PLAN

TEKNIKOMRÅDE / INNEHÅLL: PLANKARTA SEKTION 13/800-14/400


SKALA: 1:1000

FORMAT: A1

FÖRVALTNINGSNUMMER: 101T0224

BLAD: NÄSTA BLAD BET

FILE: \\GEMENSAMT\PROJEKT\5400\0226257\1_CAD\1_RITBIL\010226257_VITTOZSLING_FLUTAD_2018-11-21.dwg, AV: ANVÄNDARE: SEK1216

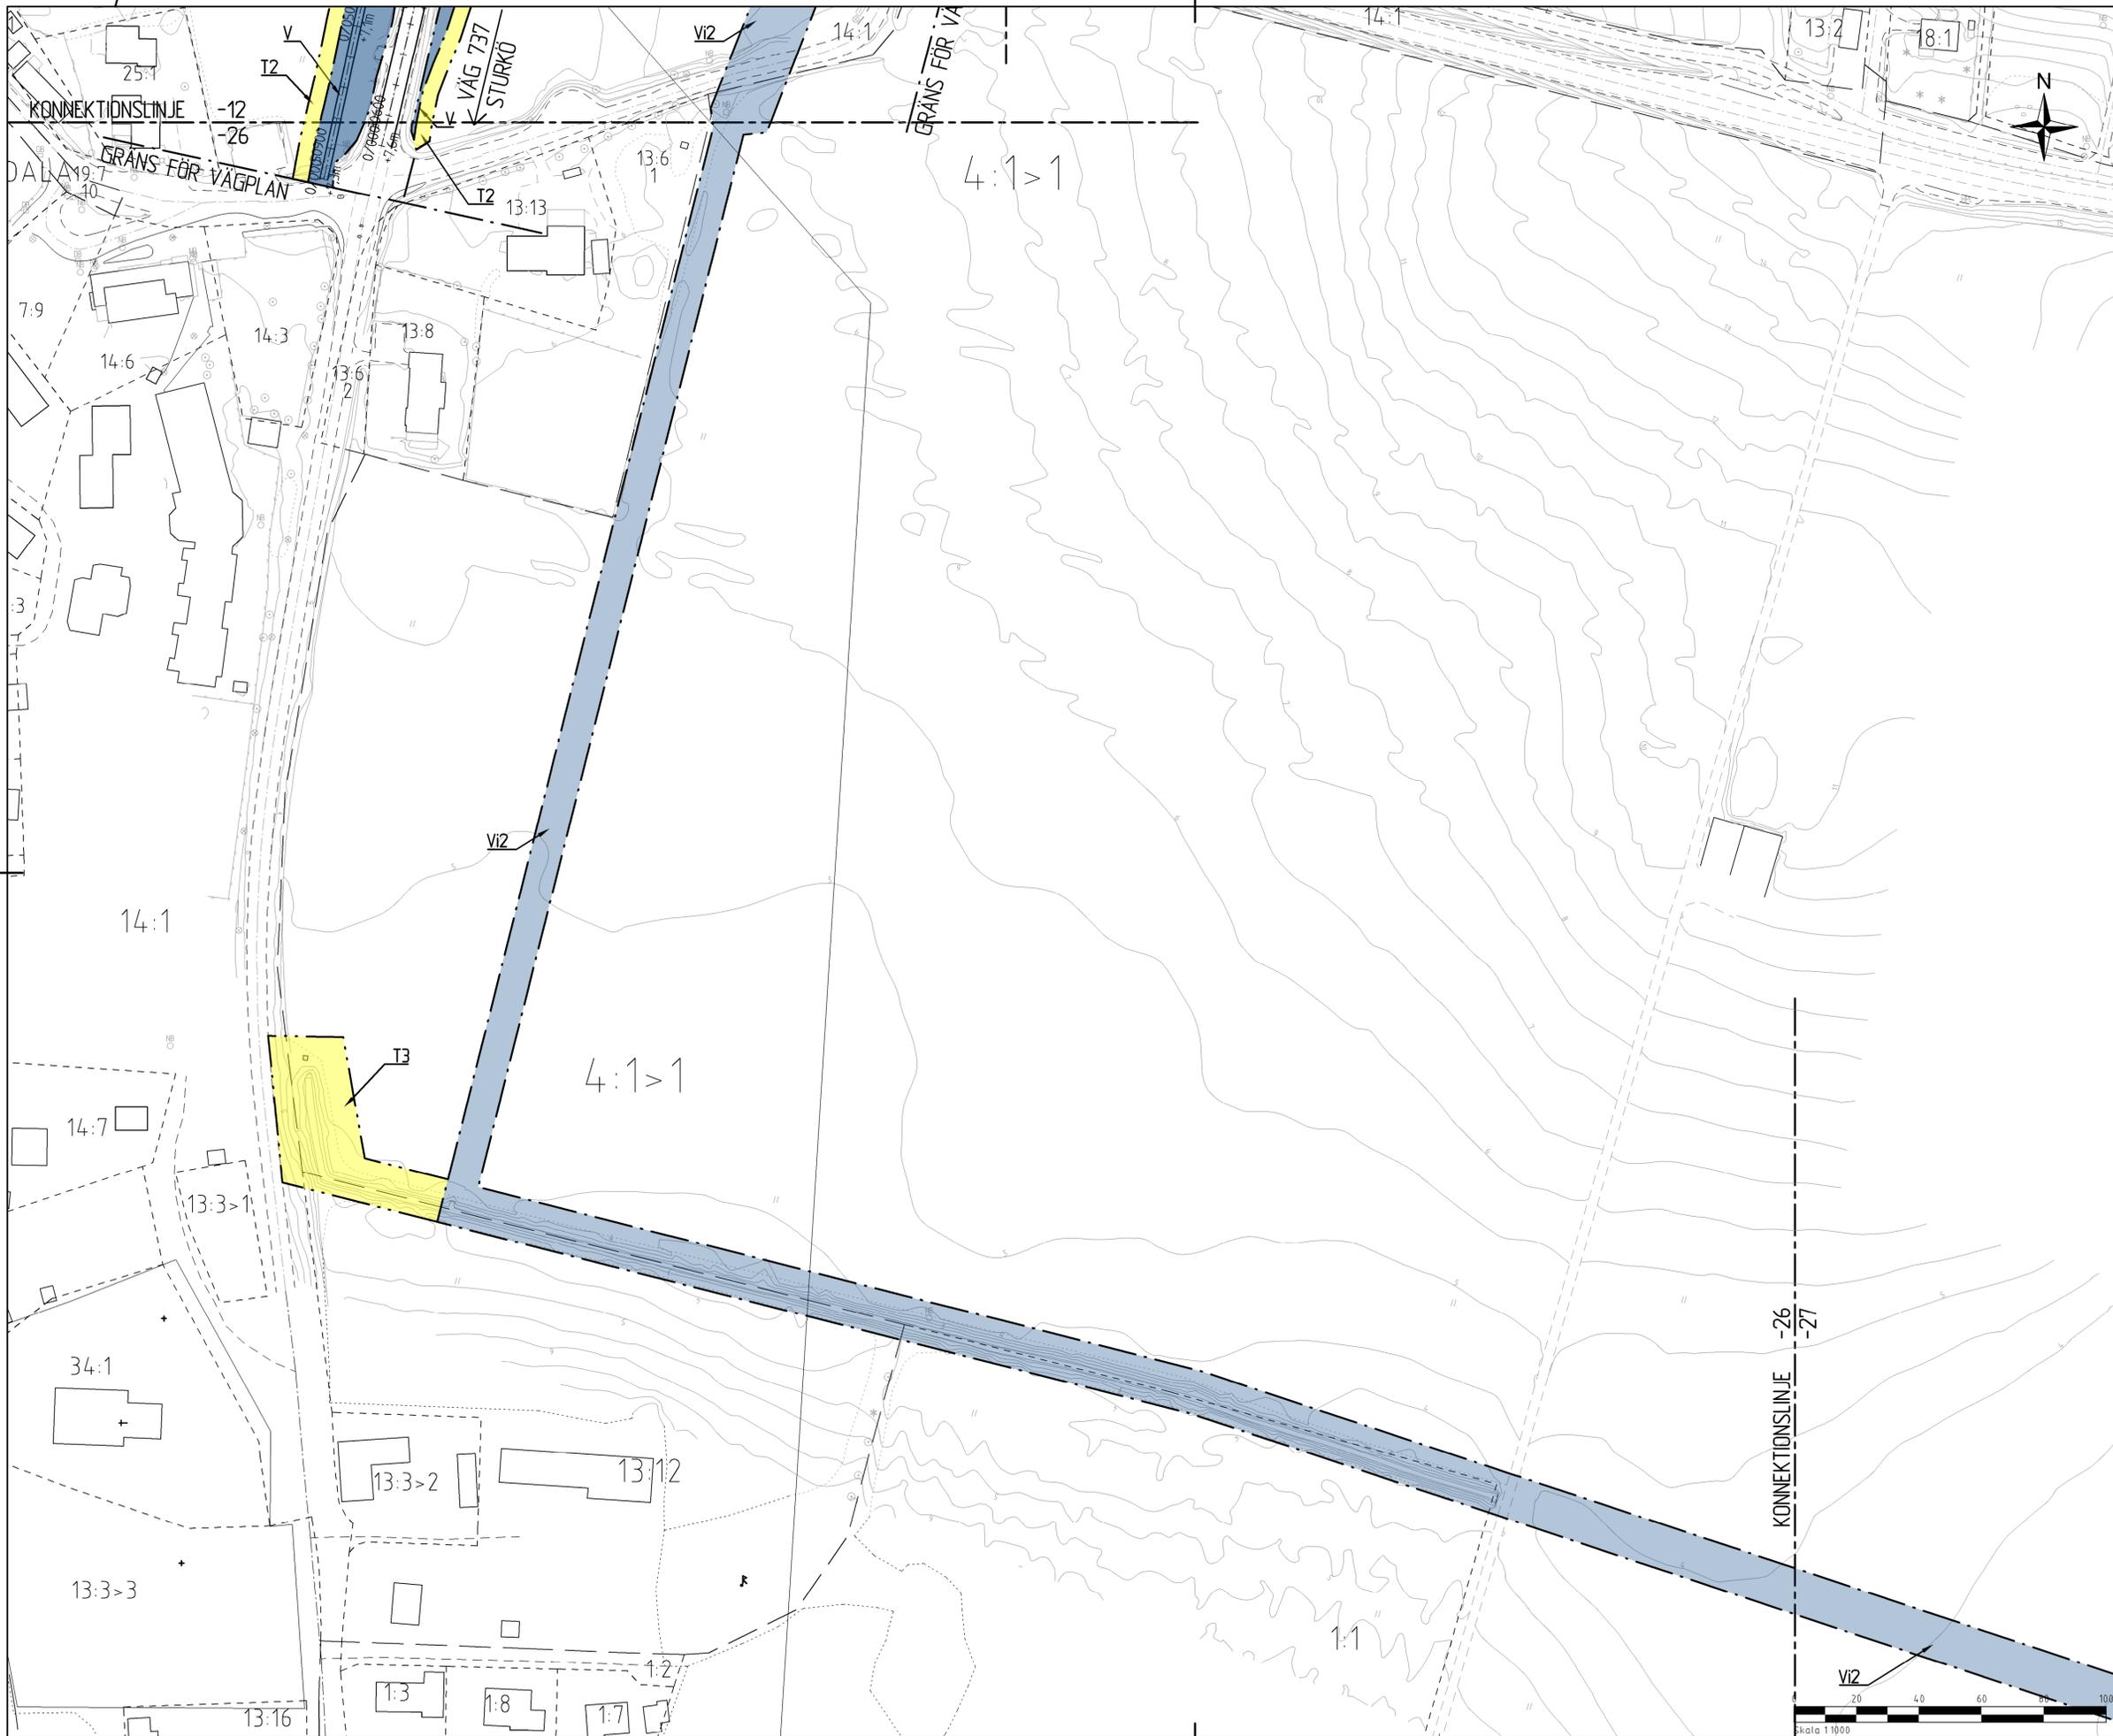

TECKENFÖRKLARING

MÄRKNINGAR

- GRÄNS FÖR VÄGOMRÅDE
- AVGRÄNSNING MELLAN OLIKA TYPER AV MÄRKNINGAR
- FASTIGHETSGRÄNS
- V** NYTT VÄGOMRÅDE MED VÄGRÄTT
- Vi** NYTT VÄGOMRÅDE MED INSKRÄNKT VÄGRÄTT
- T** TILLFÄLLIGT NYTTJÄNDERÄTT GÄLLER UNDER BYGGTIDEN DOCK SOM LANGST TILL 3 MÅNADER EFTER SLUTBESIKTNING

VÄGOMRÅDE

- V1 VÄGOMRÅDE MED INSKRÄNKT VÄGRÄTT FÖR BULLERSKYDD
- V2 VÄGOMRÅDE MED INSKRÄNKT VÄGRÄTT FÖR DAGRÄTT VÄGOMRÅDE OCH DIKE
- V3 VÄGOMRÅDE MED INSKRÄNKT VÄGRÄTT FÖR OMGRÄVNING AV VATTENDRÄG
- V4 VÄGOMRÅDE MED INSKRÄNKT VÄGRÄTT FÖR TRYCKBANK
- V5 VÄGOMRÅDE MED INSKRÄNKT VÄGRÄTT FÖR TERRANGMODELLERING

TILLFÄLLIGT NYTTJÄNDERÄTT

- T1 TILLFÄLLIGT NYTTJÄNDERÄTT FÖR BYGGANDE AV BRO OCH FÖRBILDNING AV TRAFIK
- T2 TILLFÄLLIGT NYTTJÄNDERÄTT FÖR UPPLAG AV VASSOR, JUSTERING AV SLANTER OCH BYGGANDE AV VILTSTÄNGSEL
- T3 TILLFÄLLIGT NYTTJÄNDERÄTT FÖR ANLAGGANDE AV DAGVATTENLEDNING OCH DIKE

SKYDDSGÅRDAR OCH FÖRSIKTIGHETSMÅTT

- SK1 FAUNAPASSAGE AVSEDD FÖR KLÖVVILT OCH ANDRA STÖRRE DJUR
- SK2 PASSAGEMÖJLIGHET FÖR SMÅVILT SKA FINNAS
- SK3 VATTENSKYDD INOM LYSKEBYÅNS VATTENSKYDDSOMRÅDE
- SK4 VATTENSKYDD INOM JÄMJÖ VATTENSKYDDSOMRÅDE INKLUSIVE FUNKTIONSKRAV FÖR TÄTHET I DIKEN
- SK5 BULLERSKYDD, SKÄRM, HÖJD ÖVER NÄRMASTE VÄGBANA
- SK6 BULLERSKYDDSVALL, HÖJD ÖVER NÄRMASTE VÄGBANA
- SK7 ERBJUDANDE OM BULLERSKYDDSGÅRDER UTANFÖR VÄGOMRÅDET I FORM AV FASADÅTGÅRD
- SK8 ERBJUDANDE OM BULLERSKYDDSGÅRDER UTANFÖR VÄGOMRÅDET I FORM AV LOKALT SKYDD AV UTEPLATS
- SK9 VILTSTÄNGSEL, KOMPLETTERAS MEDSKYDDSGÅRD SÅ ATT GRODDJUR EJTÄN PASSERA
- SK10 DAMM FÖR GRODDJUR

VERKSAMHETER/ÅTGÅRDAR SOM UNDANTAS FRÅN FÖRBUD ENLIGT MILJÖBALKEN


- UNDANTAGEN GÄLLER HELA PLANEN
- FÖRBUD SOM AVSER VERKSAMHET ELLER ÅTGÅRD INOM GENERELLT BIOTOPSKYDDSOMRÅDE (7:11 2 ST MB) GÄLLER INTE BYGGANDE AV ALLMAN VÄG
- SKYLDIGHET ATT GÖRA ANMÄLAN FÖR SAMRÅD ENLIGT 12:6 MB GÄLLER INTE FÖR DE VERKSAMHETER OCH ÅTGÅRDAR SOM BEHOVS FÖR ATT BYGGA VÄGEN OCH SOM FASTSTÄLLTS OCH INGÅR I VÄGOMRÅDET FÖR ALLMAN VÄG ELLER OMRÅDE FÖR TILLFÄLLIG NYTTJÄNDERÄTT
- FÖRBUD MOT ÅTGÅRD INOM STRANDSKYDDSOMRÅDE (7:15) GÄLLER INTE BYGGANDE AV ALLMAN VÄG

ÅTGÅRDAR SOM UNDANTAS FRÅN KRÄV PÅ BYGGLOV

BYGGLOV KRÄVS INTE FÖR BULLERSKÄRMAR, GÄLLER SAMTLIGA SKÄRMAR INOM PLANEN

ÖVRIGA BETECKNINGAR PÅ PLANKARTAN

- 1:1000 NY VÄG, MED LÄNGDMÄTNINGSSTRECK OCH HÖJDSÄTTNING
- 10,0m VILTSTÄNGSEL
- KANTSTEN
- MITTRÄCKE
- HÖJKAPACITETS RÄCKE
- FASTIGHET SOM INLÖSES
- INDRAGNING AV VÄG FRÅN ALLMÄNT UNDERHÅLL

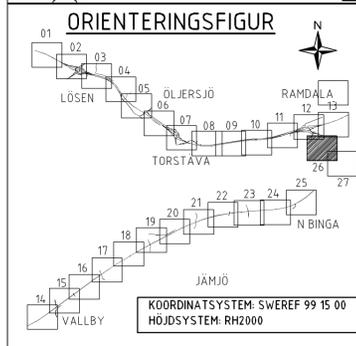

TYP AV PLAN: **VÄGPLAN**

GRANSKNINGSSTATUS / SYFTE: **FASTSTÄLLELSEHANDLING**

HANDLINGSTYP: **FASTSTÄLLELSEHANDLING**

DATUM: 2018-11-21

OBJEKT: **E22, KARLSKRONA-KÄLMAR DELEN LÖSEN-JÄMJÖ**

DELOMRÅDE / BANDEL: 1

ANLÄGGNINGSDEL: 01

OBJEKTNUMMER / KM: V87914002

KONSTRUKTIONNUMMER: []

BESTÄLLARE: TRAFIKVERKET

LEVERANTÖR: **wsp**

SKAPAD AV: MAGNUS LARSSON

UPPDRAGSNUMMER: 10226257

GODKÄND AV: ELIN DELVÉUS

AVDELNING: []

RITNINGSTYP: PLAN

TEKNIKOMRÅDE / INNEHÅLL: []

BESKRIVNING: PLANKARTA AVVATTNING RAMDALA

SKALA: 1:1000

FORMAT: A1

FÖRHÅLLNINGSNUMMER: []


RITNINGSNUMMER: 101T0226

BLAD: []

NÄSTA BLAD: []

BET: []

FIL: \SERVARE\PROJEKT\540\10226257\1_CAD\1_RITBET\10226257_VITTOGSLINJE_FLUTAD_2018-11-21.dwg AV ANVÄNDARE: SEN1216

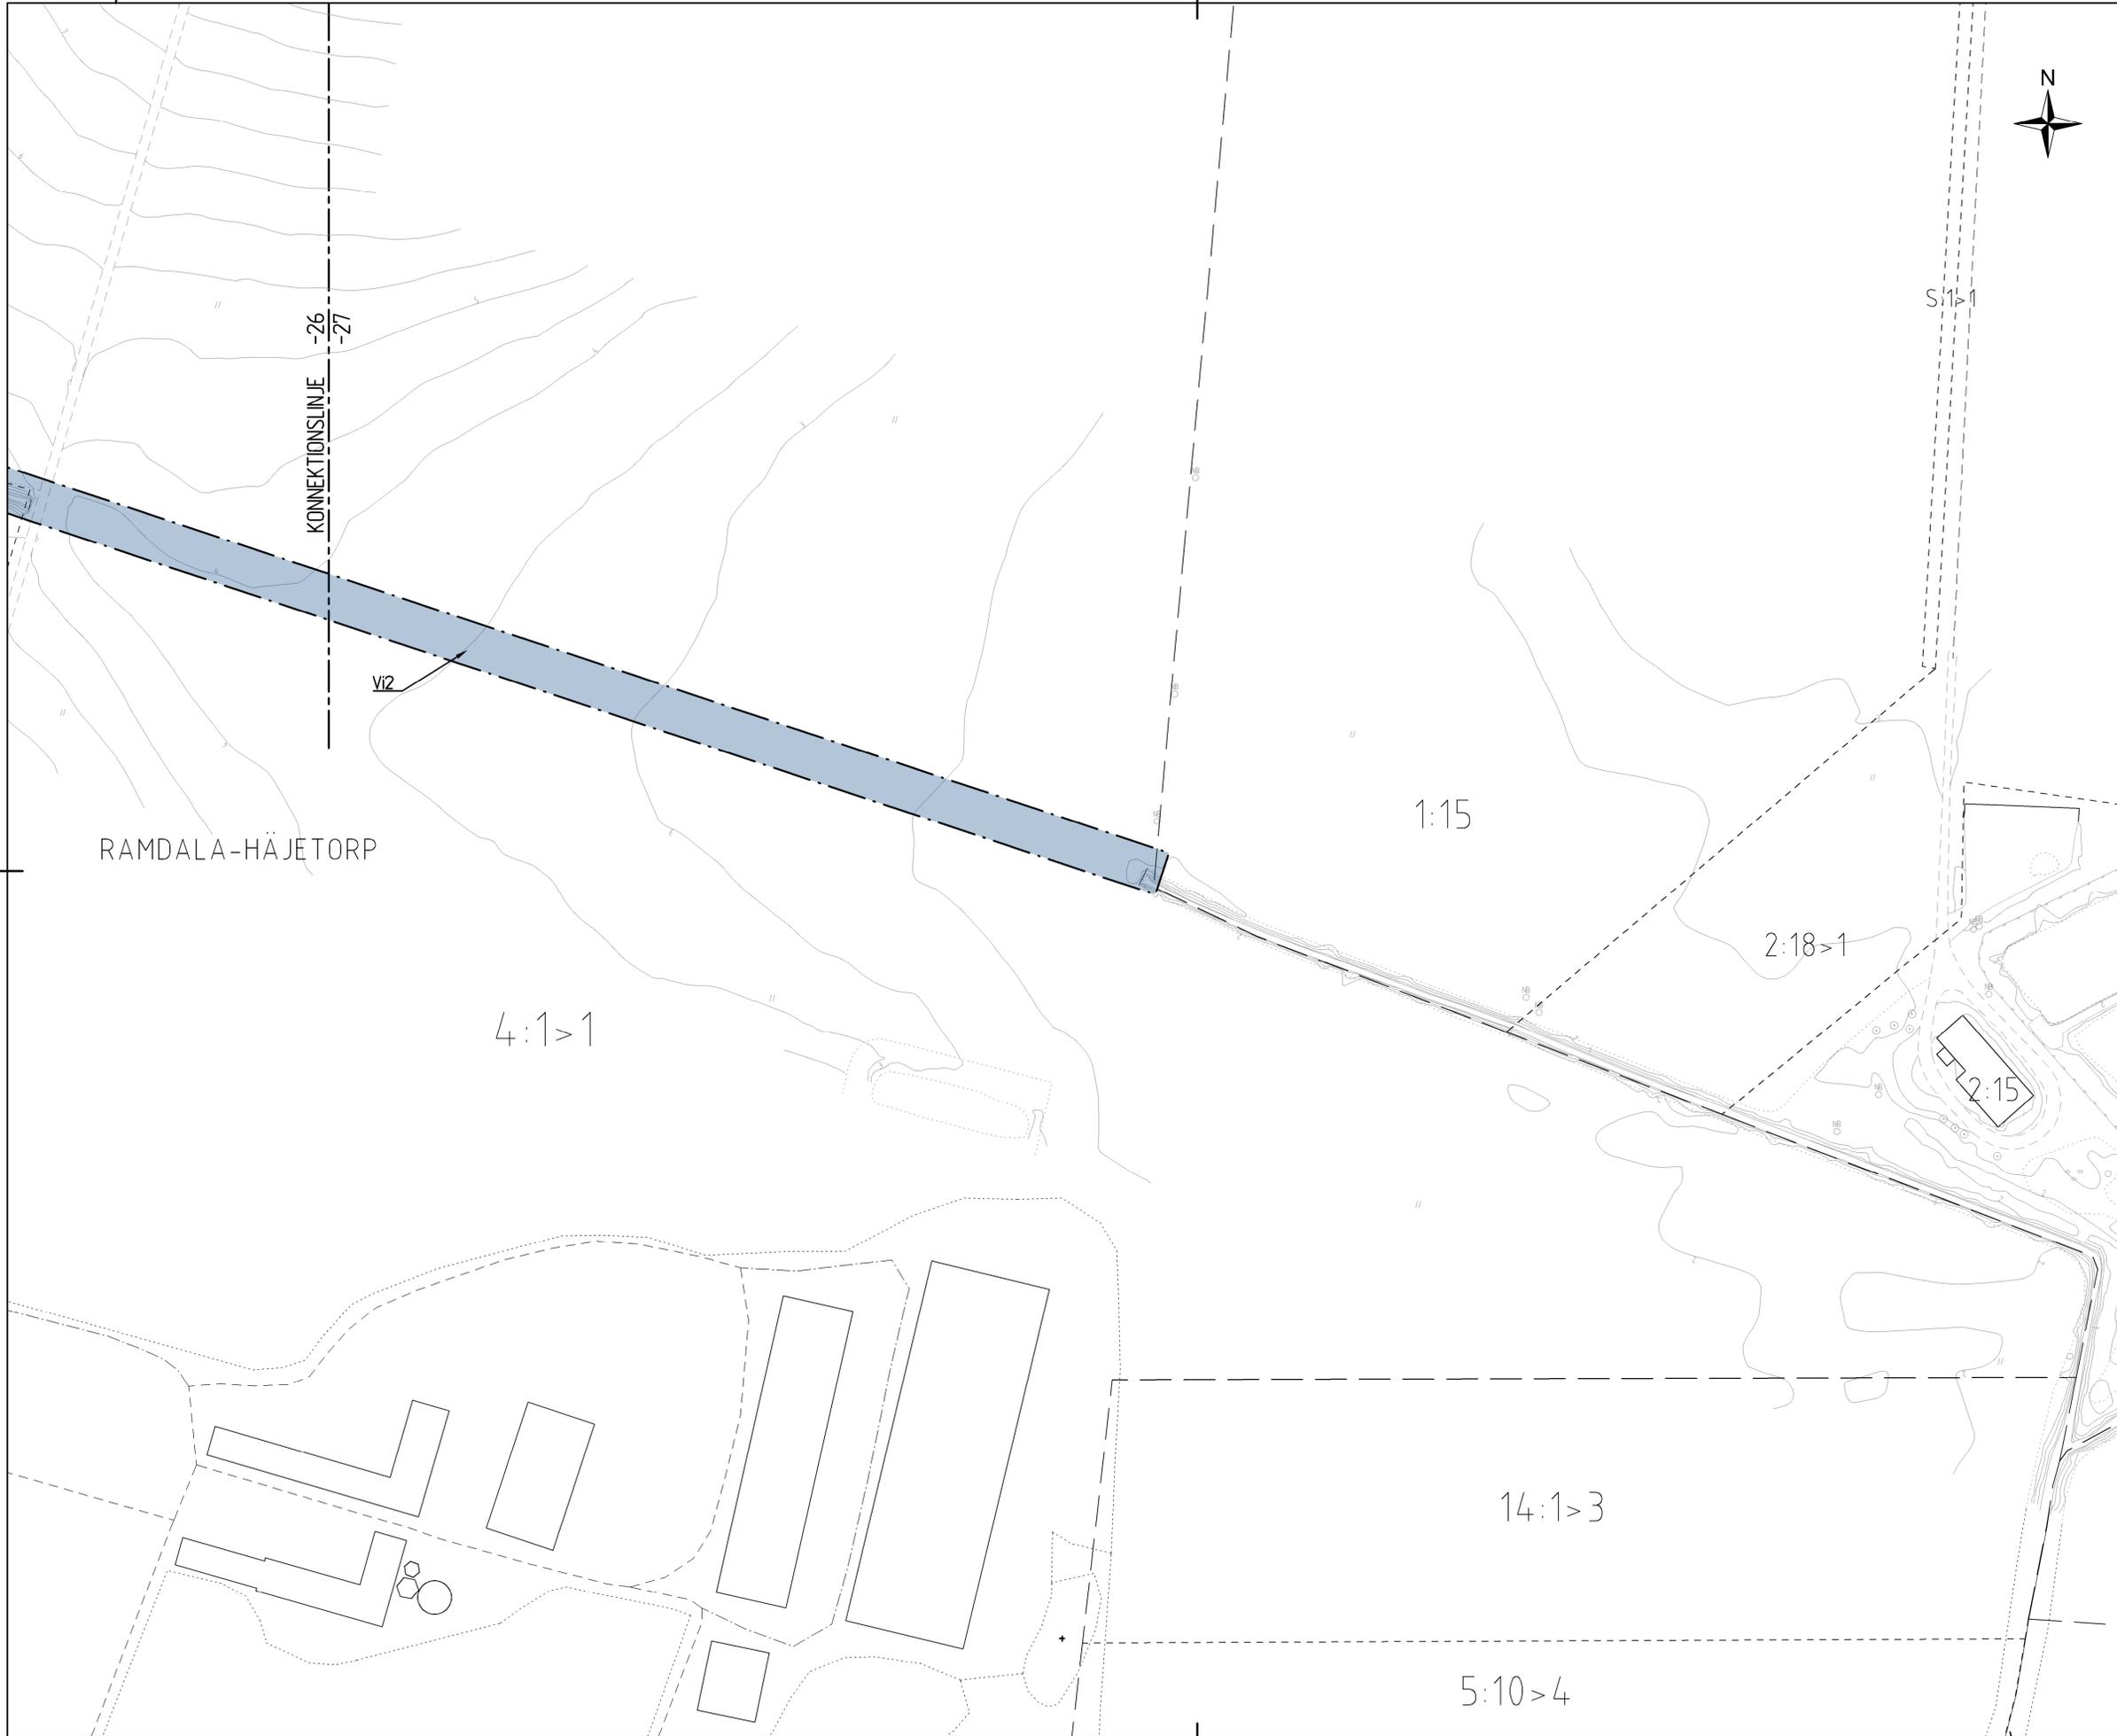

TECKENFÖRKLARING

MARKANSPRÅK

- GRÄNS FÖR VÄGOMRÅDE
- AVGRÄNSNING MELLAN OLIKA TYPER AV MARKANSPRÅK
- FASTIGHETSGRÄNS

V NYTT VÄGOMRÅDE MED VÄGRÄTT

Vi NYTT VÄGOMRÅDE MED INSKRÄNKT VÄGRÄTT

T TILLFÄLLIG NYTTJÄNDERÄTT GÄLLER UNDER BYGGTIDEN DOCK SOM LÄNGST TILL 3 MÅNADER EFTER SLUTBESIKNING

V11 VÄGOMRÅDE MED INSKRÄNKT VÄGRÄTT FÖR BULLERSKYDD
 V12 VÄGOMRÅDE MED INSKRÄNKT VÄGRÄTT FÖR DAGVATTENLEDNING OCH DIKE
 V13 VÄGOMRÅDE MED INSKRÄNKT VÄGRÄTT FÖR OMGRÄVNING AV VATTENDRÄG
 V14 VÄGOMRÅDE MED INSKRÄNKT VÄGRÄTT FÖR TRYCKBANK
 V15 VÄGOMRÅDE MED INSKRÄNKT VÄGRÄTT FÖR TERRANGMODELLERING

T1 TILLFÄLLIG NYTTJÄNDERÄTT FÖR BYGGANDE AV BRO OCH FÖRBILDNING AV TRAFIK
 T2 TILLFÄLLIG NYTTJÄNDERÄTT FÖR UPPLAG AV MASSOR, JUSTERING AV SLANTER OCH BYGGANDE AV VILTSTÄNGSEL
 T3 TILLFÄLLIG NYTTJÄNDERÄTT FÖR ANLÄGGANDE AV DAGVATTENLEDNING OCH DIKE

SKYDDÅTGÄRDER OCH FÖRSIKTIGHETSMÅTT

••••• MARKERING SKYDDÅTGÄRD

SK1 FAUNAPASSAGE AVSEDD FÖR KLÖVVILT OCH ANDRA STORRE DJUR
 SK2 PASSAGEMÖJLIGHET FÖR SMÅVILT SKA FINNAS
 SK3 VATTENSKYDD INOM LYCKEBYNS VATTENSKYDDOMRÅDE
 SK4 VATTENSKYDD INOM JÄMJÖ VATTENSKYDDOMRÅDE INKLUSIVE FUNKTIONSKRAV FÖR TÄTHET I DIKEN
 SK5 BULLERSKYDD, SKÄRM, HÖJD ÖVER NÄRMASTE VÄGBANA
 SK6 BULLERSKYDDSVALL, HÖJD ÖVER NÄRMASTE VÄGBANA
 SK7 ERBJUDANDE OM BULLERSKYDDÅTGÄRDER UTANFÖR VÄGOMRÅDET I FORM AV FASADÅTGÄRD
 SK8 ERBJUDANDE OM BULLERSKYDDÅTGÄRDER UTANFÖR VÄGOMRÅDET I FORM AV LOKALT SKYDD AV UTEPLATS
 SK9 VILTSTÄNGSEL KOMPLETTERAS MED SKYDDÅTGÄRD SÅ ATT GRODDJUR EJ KAN PASSERA
 SK10 DAMM FÖR GRODDJUR

VERKSAMHETER/ÅTGÄRDER SOM UNDANTAS FRÅN FÖRBUD ENLIGT MILJÖBALKEN

••••• MARKERING UNDANTAG

UNDANTAGEN GÄLLER HELA PLANEN


- FÖRBUD SOM AVSER VERKSAMHETER ELLER ÅTGÄRD INOM GENERELLT BIOTOPSKYDDOMRÅDE (7:11 2 ST MB) GÄLLER INTE BYGGANDE AV ALLMAN VÄG
- SKYLDIGHET ATT GÖRA ANMÄLAN FÖR SAMRÅD ENLIGT 12:6 MB GÄLLER INTE FÖR DE VERKSAMHETER OCH ÅTGÄRDER SOM BEHOVS FÖR ATT BYGGA VÄGEN OCH SOM FASTSTÄLLTS OCH INGÅR I VÄGOMRÅDET FÖR ALLMAN VÄG ELLER OMRÅDE FÖR TILLFÄLLIG NYTTJÄNDERÄTT
- FÖRBUD MOT ÅTGÄRD INOM STRANDSKYDDOMRÅDE (7:15) GÄLLER INTE BYGGANDE AV ALLMAN VÄG

ÅTGÄRDER SOM UNDANTAS FRÅN KRAV PÅ BYGGLOV

BYGGLOV KRÄVS INTE FÖR BULLERSKÄRMAR, GÄLLER SAMTLIGA SKÄRMAR INOM PLANEN

ÖVRIGA BETECKNINGAR PÅ PLANKARTAN

1/1000 NY VÄG, MED LÄNGDMÄTNINGSSTRECK OCH HÖJDSÄTTNING
 +10,0m
 VILTSTÄNGSEL
 MITTRÄCKE
 HÖJKAPACITETSSTRÄCKE
 FASTIGHET SOM INLÖSES
 INDRAGNING AV VÄG FRÅN ALLMÄNT UNDERHÅLL

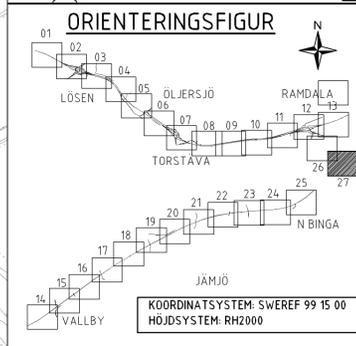

TYP AV PLAN: **VÄGPLAN**

GRANSKNINGSSTATUS / SYFTE

HANDLINGSTYP: **FASTSTÄLLELSEHANDLING**

DATUM: 2018-11-21 | LEVERANS / ÄNDRINGS-PM

OBJEKT: **E22, KARLSKRONA-KÄLMAR DELEN LÖSEN-JÄMJÖ**

DELOMRÅDE / BANDEL: 1

ANLÄGGNINGSDIAGRAM: 01

OBJEKTNUMMER / KM: V87914002 | KONSTRUKTIONNUMMER

BESTÄLLARE: **TRAFIKVERKET** | LEVERANTÖR: **wsp**

SKAPAD AV: MAGNUS LARSSON | UPPDRAGSNUMMER: 10226257

GODKÄND AV: ELIN DELVÉUS | ÄNDELNING

RITNINGSTYP: **PLAN**

TEKNIKOMRÅDE / INNEHÅLL

BESKRIVNING: **PLANKARTA AVVATTNING RAMDALA**

SKALA: 1:1000 | FORMAT: A1 | FÖRVALTNINGSNUMMER

RITNINGNUMMER: 101T0227 | BLAD | NÄSTA BLAD | BET