




## Väg 745

Normalsektion genom bebyggelse

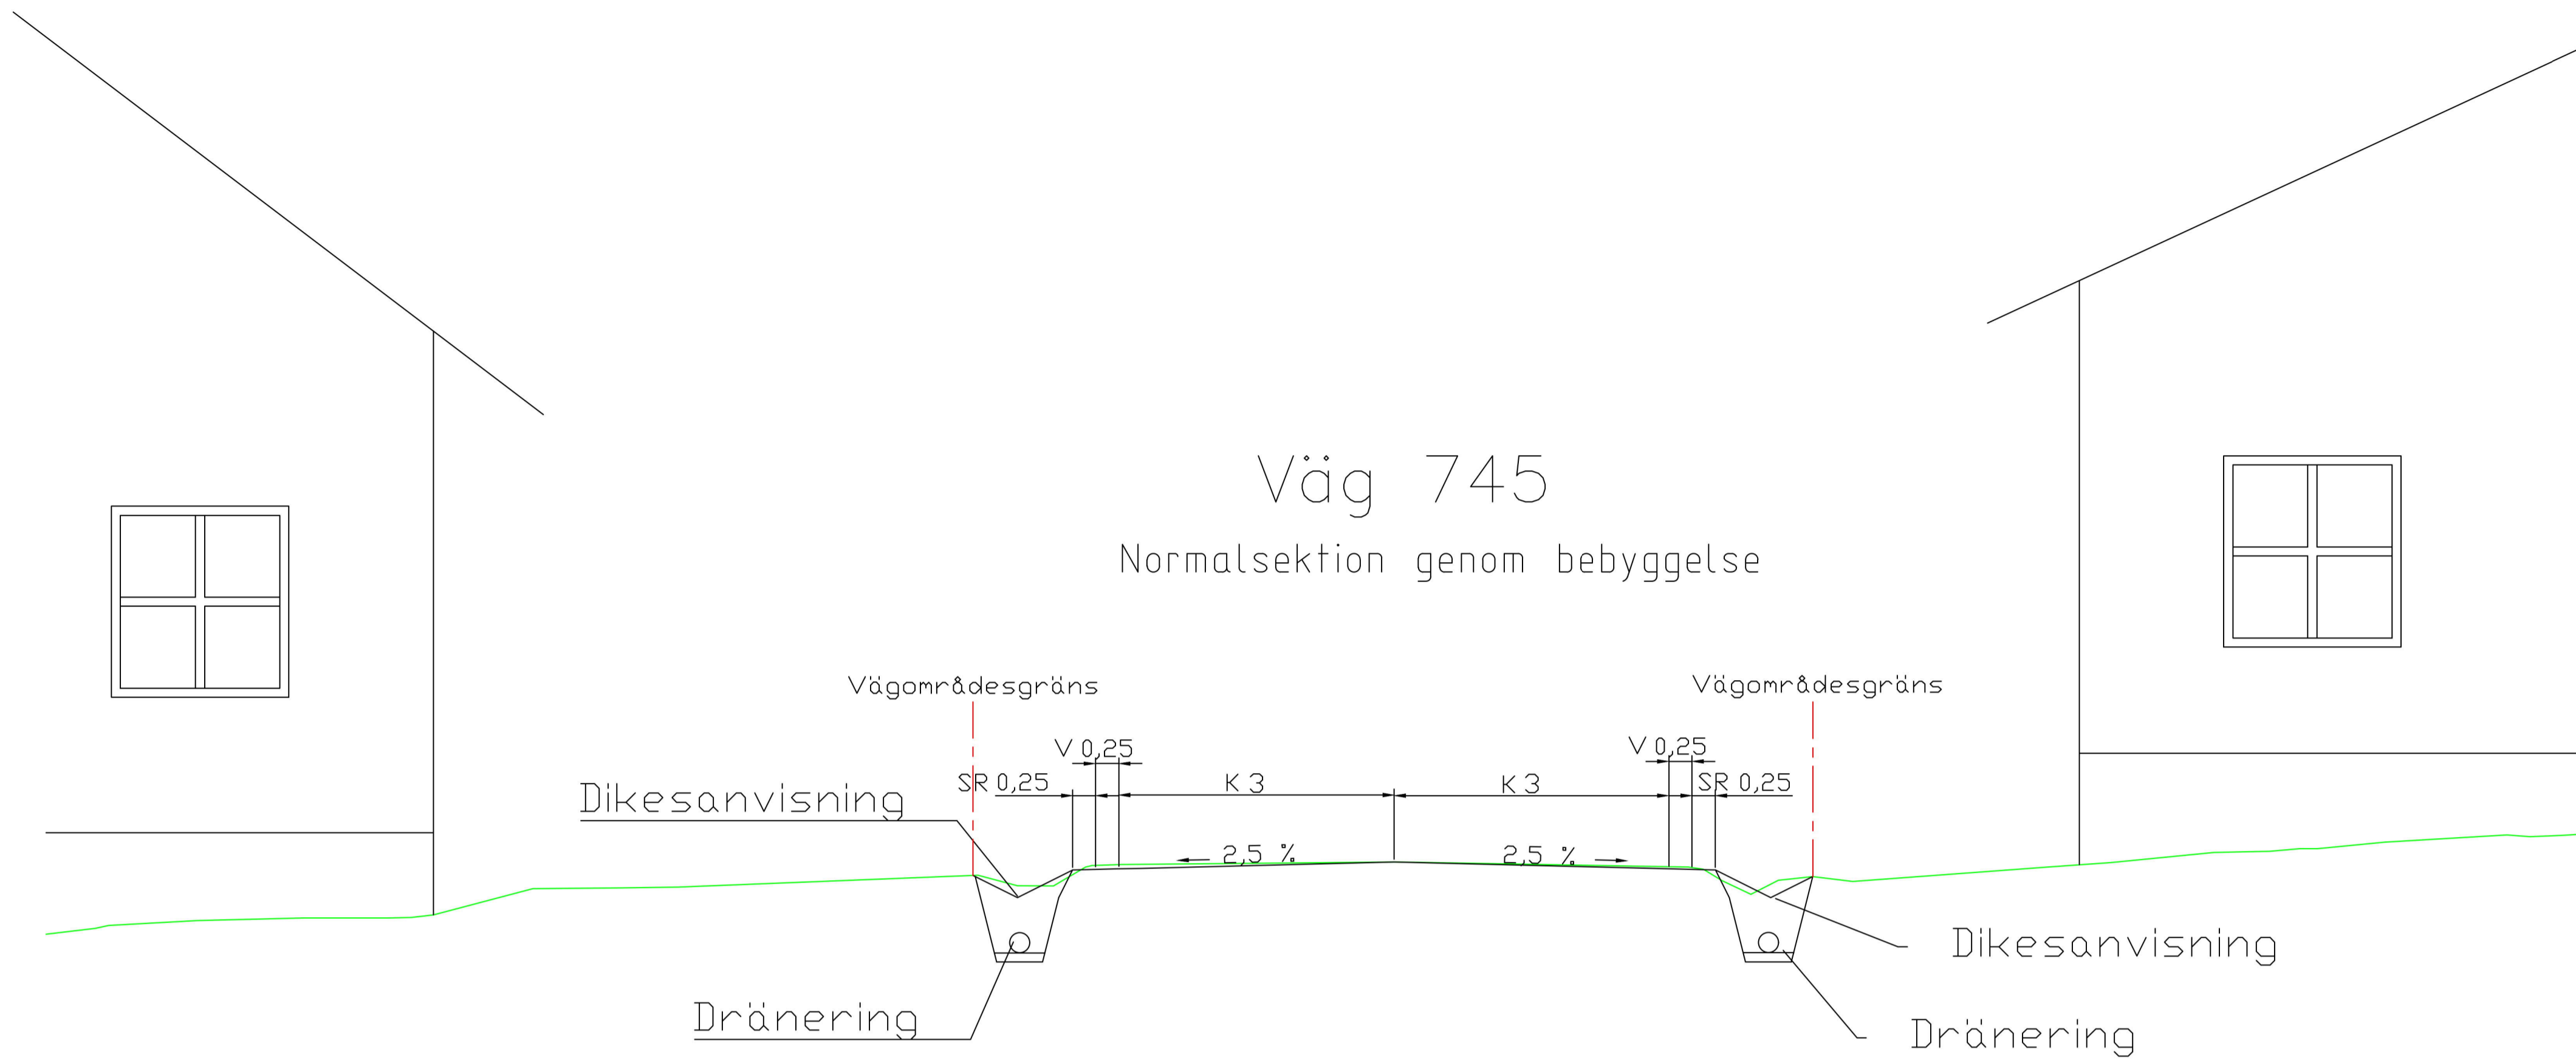

## Väg 745

Normalsektion

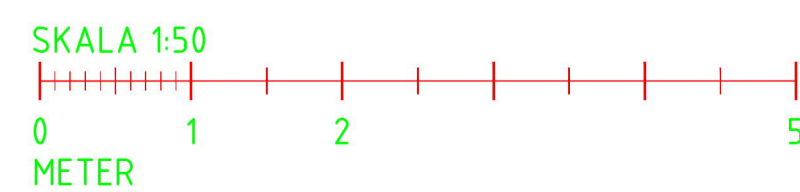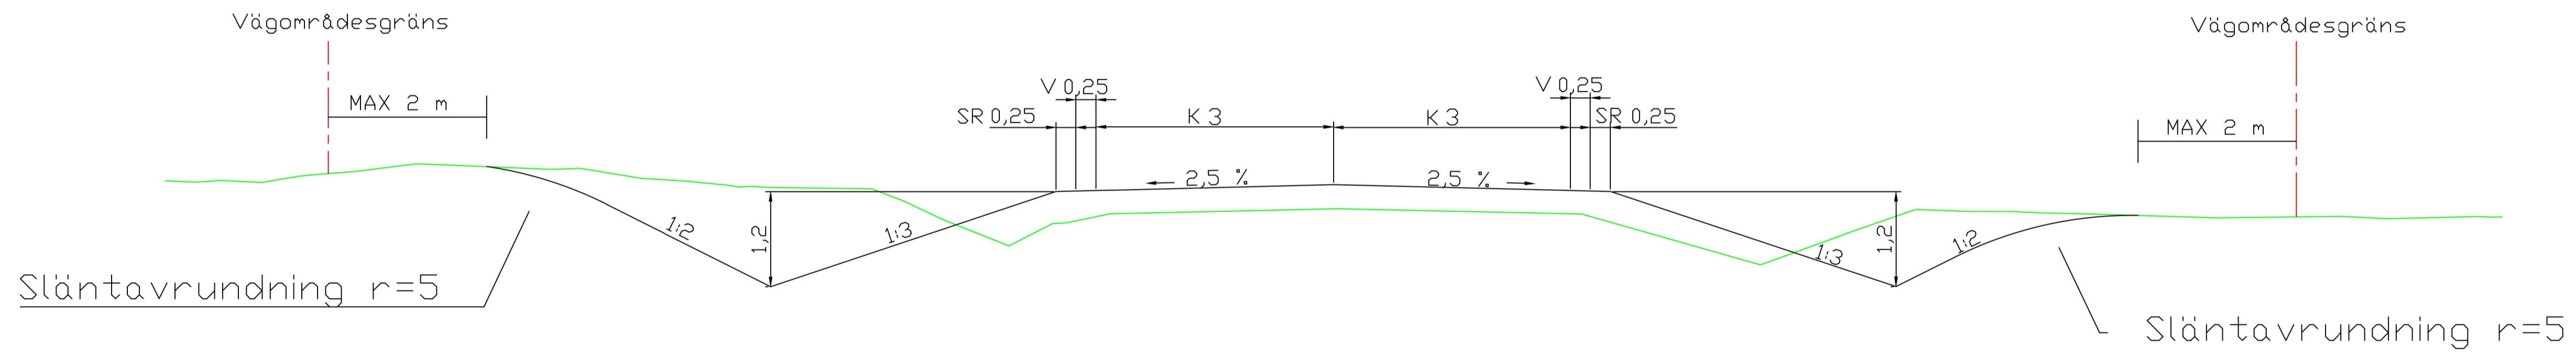

TYP AV PLAN				<b>VÄGPLAN</b>			
GRANSKNINGSSTATUS / SYFTE							
HANDLINGSTYP							
DATUM 2019-10-25				LEVERANS / ÄNDRINGS-PM			
OBJEKT <b>VÄG 745</b>							
DELOMRÅDE / BANGEL <b>BJURÅKER-NÄSVIKEN</b>							
ANLÄGGNINGSDDEL <b>VÄG 745</b>							
OBJEKTNUMMER / KM 146559				KONSTRUKTIONSNUMMER			
BESTÄLLARE				LEVERANTÖR			
SKAPAD AV D. MALANDER				UPPDRAGSNUMMER 277745			
GODKÄND AV P. SVENSSON				ANDELNING VÄG/MARK			
RITNINGSTYP NORMALSEKTION							
TEKNIKOMRÅDE / INNEHÅLL VÄGUTFORMNING OCH TRAFIK							
BESKRIVNING UTFORMNING NORMALSEKTIONER							
SKALA 1:50		FORMAT A1		FORVALTNINGSNUMMER			
RITNINGSNUMMER 1 01 T 04 01		BLAD		NÄSTA BLAD		BET	