

**TECKENFÖRKLARING**

- MARKANSPRÅK**
- — — — — GRÄNS FÖR VÄGOMRÅDE
  - — — — — AVGRÄNSNING MELLAN OLIKA TYPER AV MARKANSPRÅK
  - V** NYTT VÄGOMRÅDE MED VÄGRÄTT
  - T** TILLFÄLLIG NYTTJANDERÄTT

- T1** TILLFÄLLIG NYTTJANDERÄTT FÖR UPPLAG AV MASSOR OCH BYGGTRAFIK/ARBETSMASKINER
- T2** TILLFÄLLIG NYTTJANDERÄTT FÖR ETABLERING

TILLFÄLLIG NYTTJANDERÄTT GÄLLER FRÅN BYGGSTART TILL 6 MÅNADER EFTER GODKÄND SLUTBESIKTNING

**VERKSAMHETER/ÅTGÄRDER SOM UNDANTAS FRÅN FÖRBUD ENLIGT MILJÖBALKEN**

- BIOTOPSKYDD SOM BERÖRS AV VÄGOMRÅDE FÖRBUD SOM AVSER VERKSAMHET ELLER ÅTGÄRD INOM GENERELLT BIOTOPSKYDDSDOMRÅDE (7:11 2ST. MB) GÄLLER INTE BYGGANDE AV ALLMÄN VÄG.
- FÖRBUD MOT ÅTGÄRDER INOM STRANDSKYDDSDOMRÅDE (7:15) GÄLLER INTE BYGGANDE AV ALLMÄN VÄG


SKYLDIGHET ATT GÖRA ANMÄLAN FÖR SAMRÅD ENLIGT 12:6 MB GÄLLER INTE FÖR DE VERKSAMHETER OCH ÅTGÄRDER SOM BEHOVS FÖR ATT BYGGA VÄGEN OCH SOM FASTSTÄLLS OCH INGÅR I VÄGOMRÅDET FÖR ALLMÄN VÄG ELLER OMRÅDE FÖR TILLFÄLLIG NYTTJANDERÄTT.

**ÖVRIGA BETECKNINGAR PÅ PLANKARTAN**

- 0/100 — CENTRUMLINJE MED LÄNGDMÄTNING
- - - FASTIGHETSGRÄNS
- - - TRAKTGRÄNS
- — — LEDNINGSRÄTT
- — — SERVITUT
- — — GEMENSAMHETSANLÄGGNING

**KOORDINATSYSTEM:**  
 SYSTEM I PLAN: SWEREF 99 12 00  
 SYSTEM I HÖJD: RH 2000

FASTIGHETSKARTA DATERAD: 2025-10-06

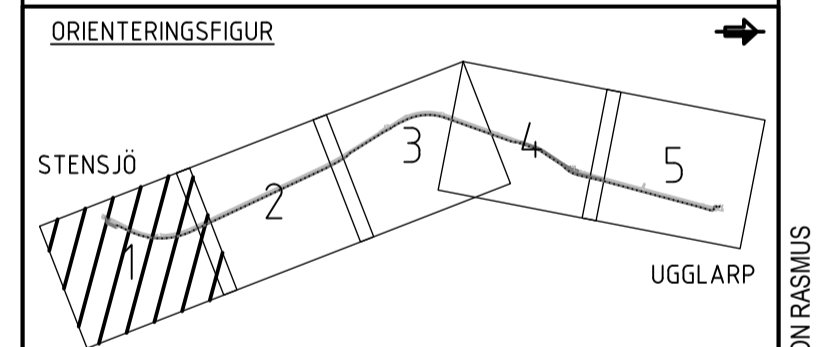

TYP AV PLAN **VÄGPLAN**

GRANSKNINGSSTATUS / SYFTE

HANDLINGSTYP **SAMRÅDSHANDLING**

DATUM 2026-04-10 LEVERANS / ÄNDRINGS-PM

OBJEKT **VÄG 610 STENSJÖ - UGGLARP**

DELOMRÅDE / BANDEL  
**Väg 610**  
 VÄGNÄT V om E6/E20 från S länsgränsen tom Tpl 51

OBJEKTNUMMER / KM 181823 KONSTRUKTIONNUMMER

BESTÄLLARE **TRAFIKVERKET** LEVERANTÖR **SYSTRÅ**

SKAPAD AV O. WALL UPPDRAGSNUMMER SE01T25A79

GODKÄND AV M. PETERSSON ÄNDELNING CIVIL

RITNINGSTYP **PLAN**

TEKNIKOMRÅDE / INNEHÅLL **TEKNIKÖVERGRIPANDE**

BESKRIVNING **PLANKARTA KM 0/000-0/400**

SKALA 1:1000	FORMAT A1	FÖRVALTNINGSNUMMER
RITNINGNUMMER 103C0201	BLAD 01	NÄSTA BLAD 02
		BET