

**TECKENFÖRKLARING**

- MARKANSPRÅK**
- GRÄNS FÖR VÄGOMRÅDE
  - AVGRÄNSNING MELLAN OLIKA TYPER AV MARKANSPRÅK
  - V** NYTT VÄGOMRÅDE MED VÄGRÄTT
  - T** TILLFÄLLIG NYTTJANDERÄTT

- T1** TILLFÄLLIG NYTTJANDERÄTT FÖR UPPLAG AV MASSOR OCH BYGGTRAFIK/ARBETSMASKINER
- T2** TILLFÄLLIG NYTTJANDERÄTT FÖR ETABLERING

TILLFÄLLIG NYTTJANDERÄTT GÄLLER FRÅN BYGGSTART TILL 6 MÅNADER EFTER GODKÄND SLUTBESIKTNING

**VERKSAMHETER/ÅTGÄRDER SOM UNDANTAS FRÅN FÖRBUD ENLIGT MILJÖBALKEN**

- BIOTOPSKYDD SOM BERÖRS AV VÄGOMRÅDE FÖRBUD SOM AVSER VERKSAMHET ELLER ÅTGÄRD INOM GENERELLT BIOTOPSKYDDSOmrÅDE (7:11 2ST. MB) GÄLLER INTE BYGGANDE AV ALLMÄN VÄG.
- FÖRBUD MOT ÅTGÄRDER INOM STRANDSKYDDSOmrÅDE (7:15) GÄLLER INTE BYGGANDE AV ALLMÄN VÄG


SKYLDIGHET ATT GÖRA ANMÄLAN FÖR SAMRÅD ENLIGT 12:6 MB GÄLLER INTE FÖR DE VERKSAMHETER OCH ÅTGÄRDER SOM BEHÖVS FÖR ATT BYGGA VÄGEN OCH SOM FASTSTÄLLS OCH INGÅR I VÄGOMRÅDET FÖR ALLMÄN VÄG ELLER OMRÅDE FÖR TILLFÄLLIG NYTTJANDERÄTT.

**ÖVRIGA BETECKNINGAR PÅ PLANKARTAN**

- 0/100 CENTRUMLINJE MED LÄNGDMÄTNING
- FASTIGHETSGRÄNS
- TRAKTGRÄNS
- LEDNINGSRÄTT
- SERVITUT
- GEMENSAMHETSANLÄGGNING

**KOORDINATSYSTEM:**  
 SYSTEM I PLAN: SWEREF 99 12 00  
 SYSTEM I HÖJD: RH 2000

FASTIGHETSKARTA DATERAD: 2025-10-06

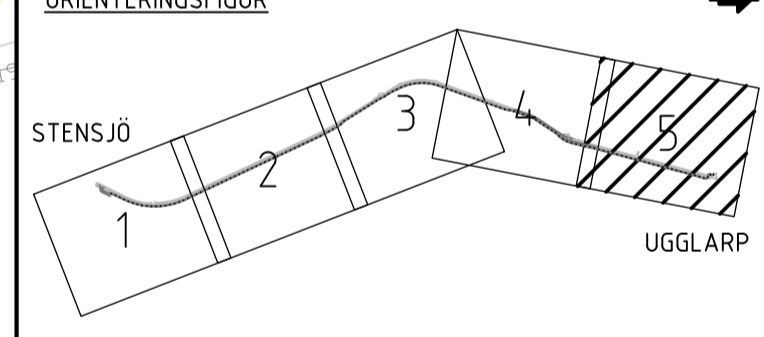

**VÄGPLAN**

GRANSKNINGSSTATUS / SYFTE

HANDLINGSTYP  
**SAMRÅDSHANDLING**

OBJEKT  
**VÄG 610 STENSJÖ - UGGLARP**

DELOMRÅDE / BANDEL  
Väg 610

ANLÄGGNINGSDEL  
Vägnät V om E6/E20 från S länsgränsen tom Tpl 51

OBJEKTNUMMER / KM  
181823

BESTÄLLARE  
**TRAFIKVERKET**

LEVERANTÖR  
**SYSTRA**

SKAPAD AV  
O. WALL

GODKÄND AV  
M. PETERSSON

RITNINGSTYP  
PLAN


TEKNIKOMRÅDE / INNEHÅLL  
TEKNIKÖVERGRIPANDE

BESKRIVNING  
PLANKARTA  
KM 2/200-2/770

SKALA  
1:1000

RITNINGNUMMER  
103C0205

PLK: 2026-04-10 14:39 C:\PW\WORKDIR\SYSTRA\_SH\03\_C\01\NILSSON@SYSTRA.INFO\00103C0205.DWG NILSSON RASMUS

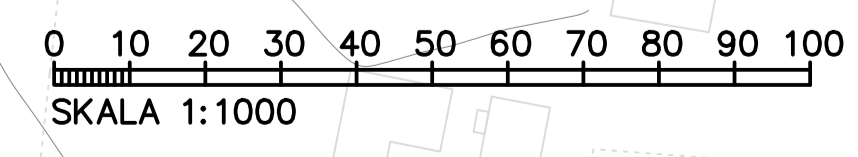

KONNEKTION RITNING 05  
KONNEKTION RITNING 04

KONNEKTION RITNING 05  
KONNEKTION RITNING 04

