




TECKENFÖRKLARING

	GRÄNS FÖR VÄGOMRÅDE
	AVGRÄNSNING MELLAN OLIKA TYPER AV MARKANSPRÅK
	FASTIGHETSGRÄNS
	TRAKTGRÄNS
	LEDNINGSRÄTT
	SERVITUT
	GEMENSAMHETSANLÄGGNING
	CENTRUMLINJE MED LÄNGDMÄTNING
	NY KANTLINJE
	NYTT KANTSTÖD
	NYTT VÄGRÄCKE MONTERAT PÅ NY STÖDMUR
	NYTT VÄGRÄCKE
	NYTT BRORÄCKE
	NY ELLER JUSTERAD VÄG
	NY GC-VÄG
	SLÄNTMARKERING
	NY DAGVATTENTRUMMA
	BEFINTLIG DAGVATTENTRUMMA

KOORDINATSYSTEM:
 SYSTEM I PLAN: SWEREF 99 12 00
 SYSTEM I HÖJD: RH 2000

FASTIGHETSKARTA DATERAD: 2025-10-06

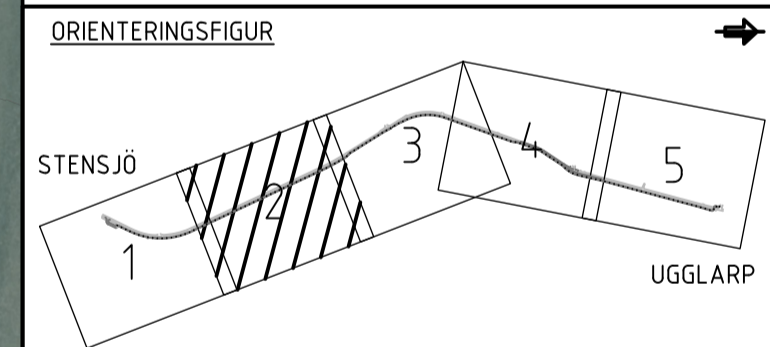

TYP AV PLAN **VÄGPLAN**

GRANSKNINGSSTATUS / SYFTE

HANDLINGSTYP **SAMRÅDSHANDLING**

DATUM **2026-04-10** LEVERANS / ÄNDRINGS-PM

OBJEKT **VÄG 610 STENSJÖ - UGGLARP**

DELOMRÅDE / BANDEL **Väg 610**
 ANLÄGGNINGSDIAGRAM **Vägnät V om E6/E20 från S länsgränsen tom Tpl 51**
 OBJEKTNUMMER / KM **181823** KONSTRUKTIONNUMMER


BESTÄLLARE **TRAFIKVERKET** LEVERANTÖR **SYSTRA**

SKAPAD AV **R. NILSSON** UPPDRAGSNUMMER **SE01T25A79**
 GODKÄND AV **M. PETERSSON** AVDELNING **CIVIL**

RITNINGSTYP **PLAN**
 TEKNIKOMRÅDE / INNEHÅLL **VÄGUTFORMNING OCH TRAFIK**

BESKRIVNING **ILLUSTRATIONSKARTA**
KM 0/400-1/000

SKALA **1:1000** FORMAT **A1** FÖRVALTNINGSNUMMER
 RITNINGNUMMER **103T0502** BLAD **02** NÄSTA BLAD **03** BET

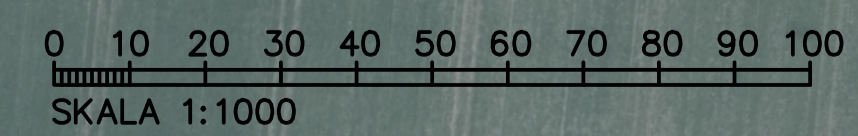

PLÖ: 2026-04-10 13:16 C:\PW_WORKDIR\SYSTRA_SH_03_C\01NILSSON@SYSTRA.INFO\103T0502.DWG NILSSON RASMUS