




**TECKENFÖRKLARING**

	GRÄNS FÖR VÄGOMRÅDE
	AVGRÄNSNING MELLAN OLIKA TYPER AV MARKANSPRÅK
	FASTIGHETSGRÄNS
	TRAKTGRÄNS
	LEDNINGSRÄTT
	SERVITUT
	GEMENSAMHETSANLÄGGNING
	CENTRUMLINJE MED LÄNGDMÄTNING
	NY KANTLINJE
	NYTT KANTSTÖD
	NYTT VÄGRÄCKE MONTERAT PÅ NY STÖDMUR
	NYTT VÄGRÄCKE
	NYTT BRORÄCKE
	NY ELLER JUSTERAD VÄG
	NY GC-VÄG
	SLÄNTMARKERING
	NY DAGVATTENTRUMMA
	BEFINTLIG DAGVATTENTRUMMA

**KOORDINATSYSTEM:**  
 SYSTEM I PLAN: SWREF 99 12 00  
 SYSTEM I HÖJD: RH 2000

FASTIGHETSKARTA DATERAD: 2025-10-06

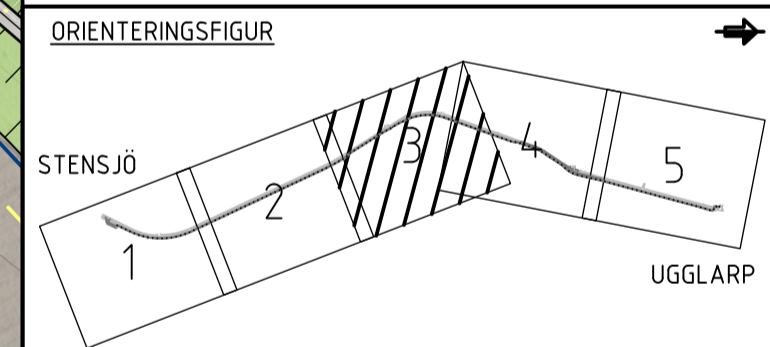

**VÄGPLAN**

GRANSKNINGSSTATUS / SYFTE

HANDLINGSTYP  
**SAMRÅDSHANDLING**

DATUM  
2026-04-10

OBJEKT  
**VÄG 610 STENSJÖ - UGGLARP**

DELOMRÅDE / BANDEL  
Väg 610

ANLÄGGNINGSDIAGRAM  
Vägnät V om E6/E20 från S länsgränsen tom Tpl 51

OBJEKTNUMMER / KM  
181823

BESTÄLLARE  
**TRAFIKVERKET**

LEVERANTÖR  
**SYSTRA**

SKAPAD AV  
R. NILSSON

UPPRAGSNUMMER  
SE01T25A79

GODKÄND AV  
M. PETERSSON

AVDELNING  
CIVIL

RITNINGSTYP  
PLAN

TEKNIKOMRÅDE / INNEHÅLL  
VÄGUTFORMNING OCH TRAFIK

BESKRIVNING  
ILLUSTRATIONSKARTA  
KM 1/000-1/600

SKALA 1:1000	FORMAT A1	FÖRVALTNINGSNUMMER
RITNINGNUMMER 103T0503	BLAD 03	NÄSTA BLAD 04
	BET	

