




**TECKENFÖRKLARING**

	GRÄNS FÖR VÄGOMRÅDE
	AVGRÄNSNING MELLAN OLIKA TYPER AV MARKANSPRÅK
	FASTIGHETSGRÄNS
	TRAKTGRÄNS
	LEDNINGSRÄTT
	SERVITUT
	GEMENSAMHETSANLÄGGNING
	CENTRUMLINJE MED LÄNGDMÄTNING
	NY KANTLINJE
	NYTT KANTSTÖD
	NYTT VÄGRÄCKE MONTERAT PÅ NY STÖDMUR
	NYTT VÄGRÄCKE
	NYTT BRORÄCKE
	NY ELLER JUSTERAD VÄG
	NY GC-VÄG
	SLÄNTMARKERING
	NY DAGVATTENTRUMMA
	BEFINTLIG DAGVATTENTRUMMA

**KOORDINATSYSTEM:**  
 SYSTEM I PLAN: SWEREF 99 12 00  
 SYSTEM I HÖJD: RH 2000

FASTIGHETSKARTA DATERAD: 2025-10-06

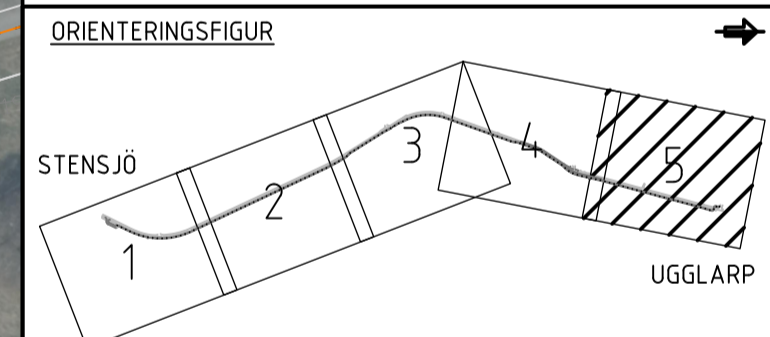

**VÄGPLAN**

GRANSKNINGSSTATUS / SYFTE

**SAMRÅDSHANDLING**

DATEM: 2026-04-10

OBJEKT: VÄG 610 STENSJÖ - UGGLARP

DELOMRÅDE / BANDEL: Väg 610  
 ANLÄGGNINGSGDEL: Vägnet V om E6/E20 från S länsgränsen tom Tpl 51  
 OBJEKTNUMMER / KM: 181823

BESTÄLLARE: TRAFIKVERKET

LEVERANTÖR: SYSTRÅ

SKAPAD AV: R. NILSSON

GODKÄND AV: M. PETERSSON


RITNINGSTYP: PLAN

TEKNIKOMRÅDE / INNEHÅLL: VÄGUTFORMNING OCH TRAFIK

BESKRIVNING: ILLUSTRATIONSKARTA KM 2/200-2/770

SKALA: 1:1000

FORMAT: A1

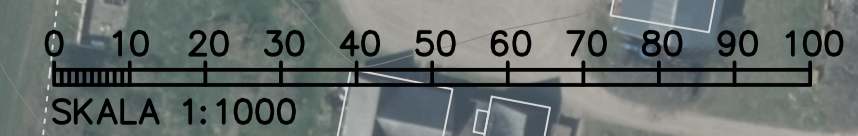

SKALA 1:1000

KONNEKTION RITNING 05  
 KONNEKTION RITNING 04

2.105 > 1

2.75

KONNEKTION RITNING 05  
 KONNEKTION RITNING 04