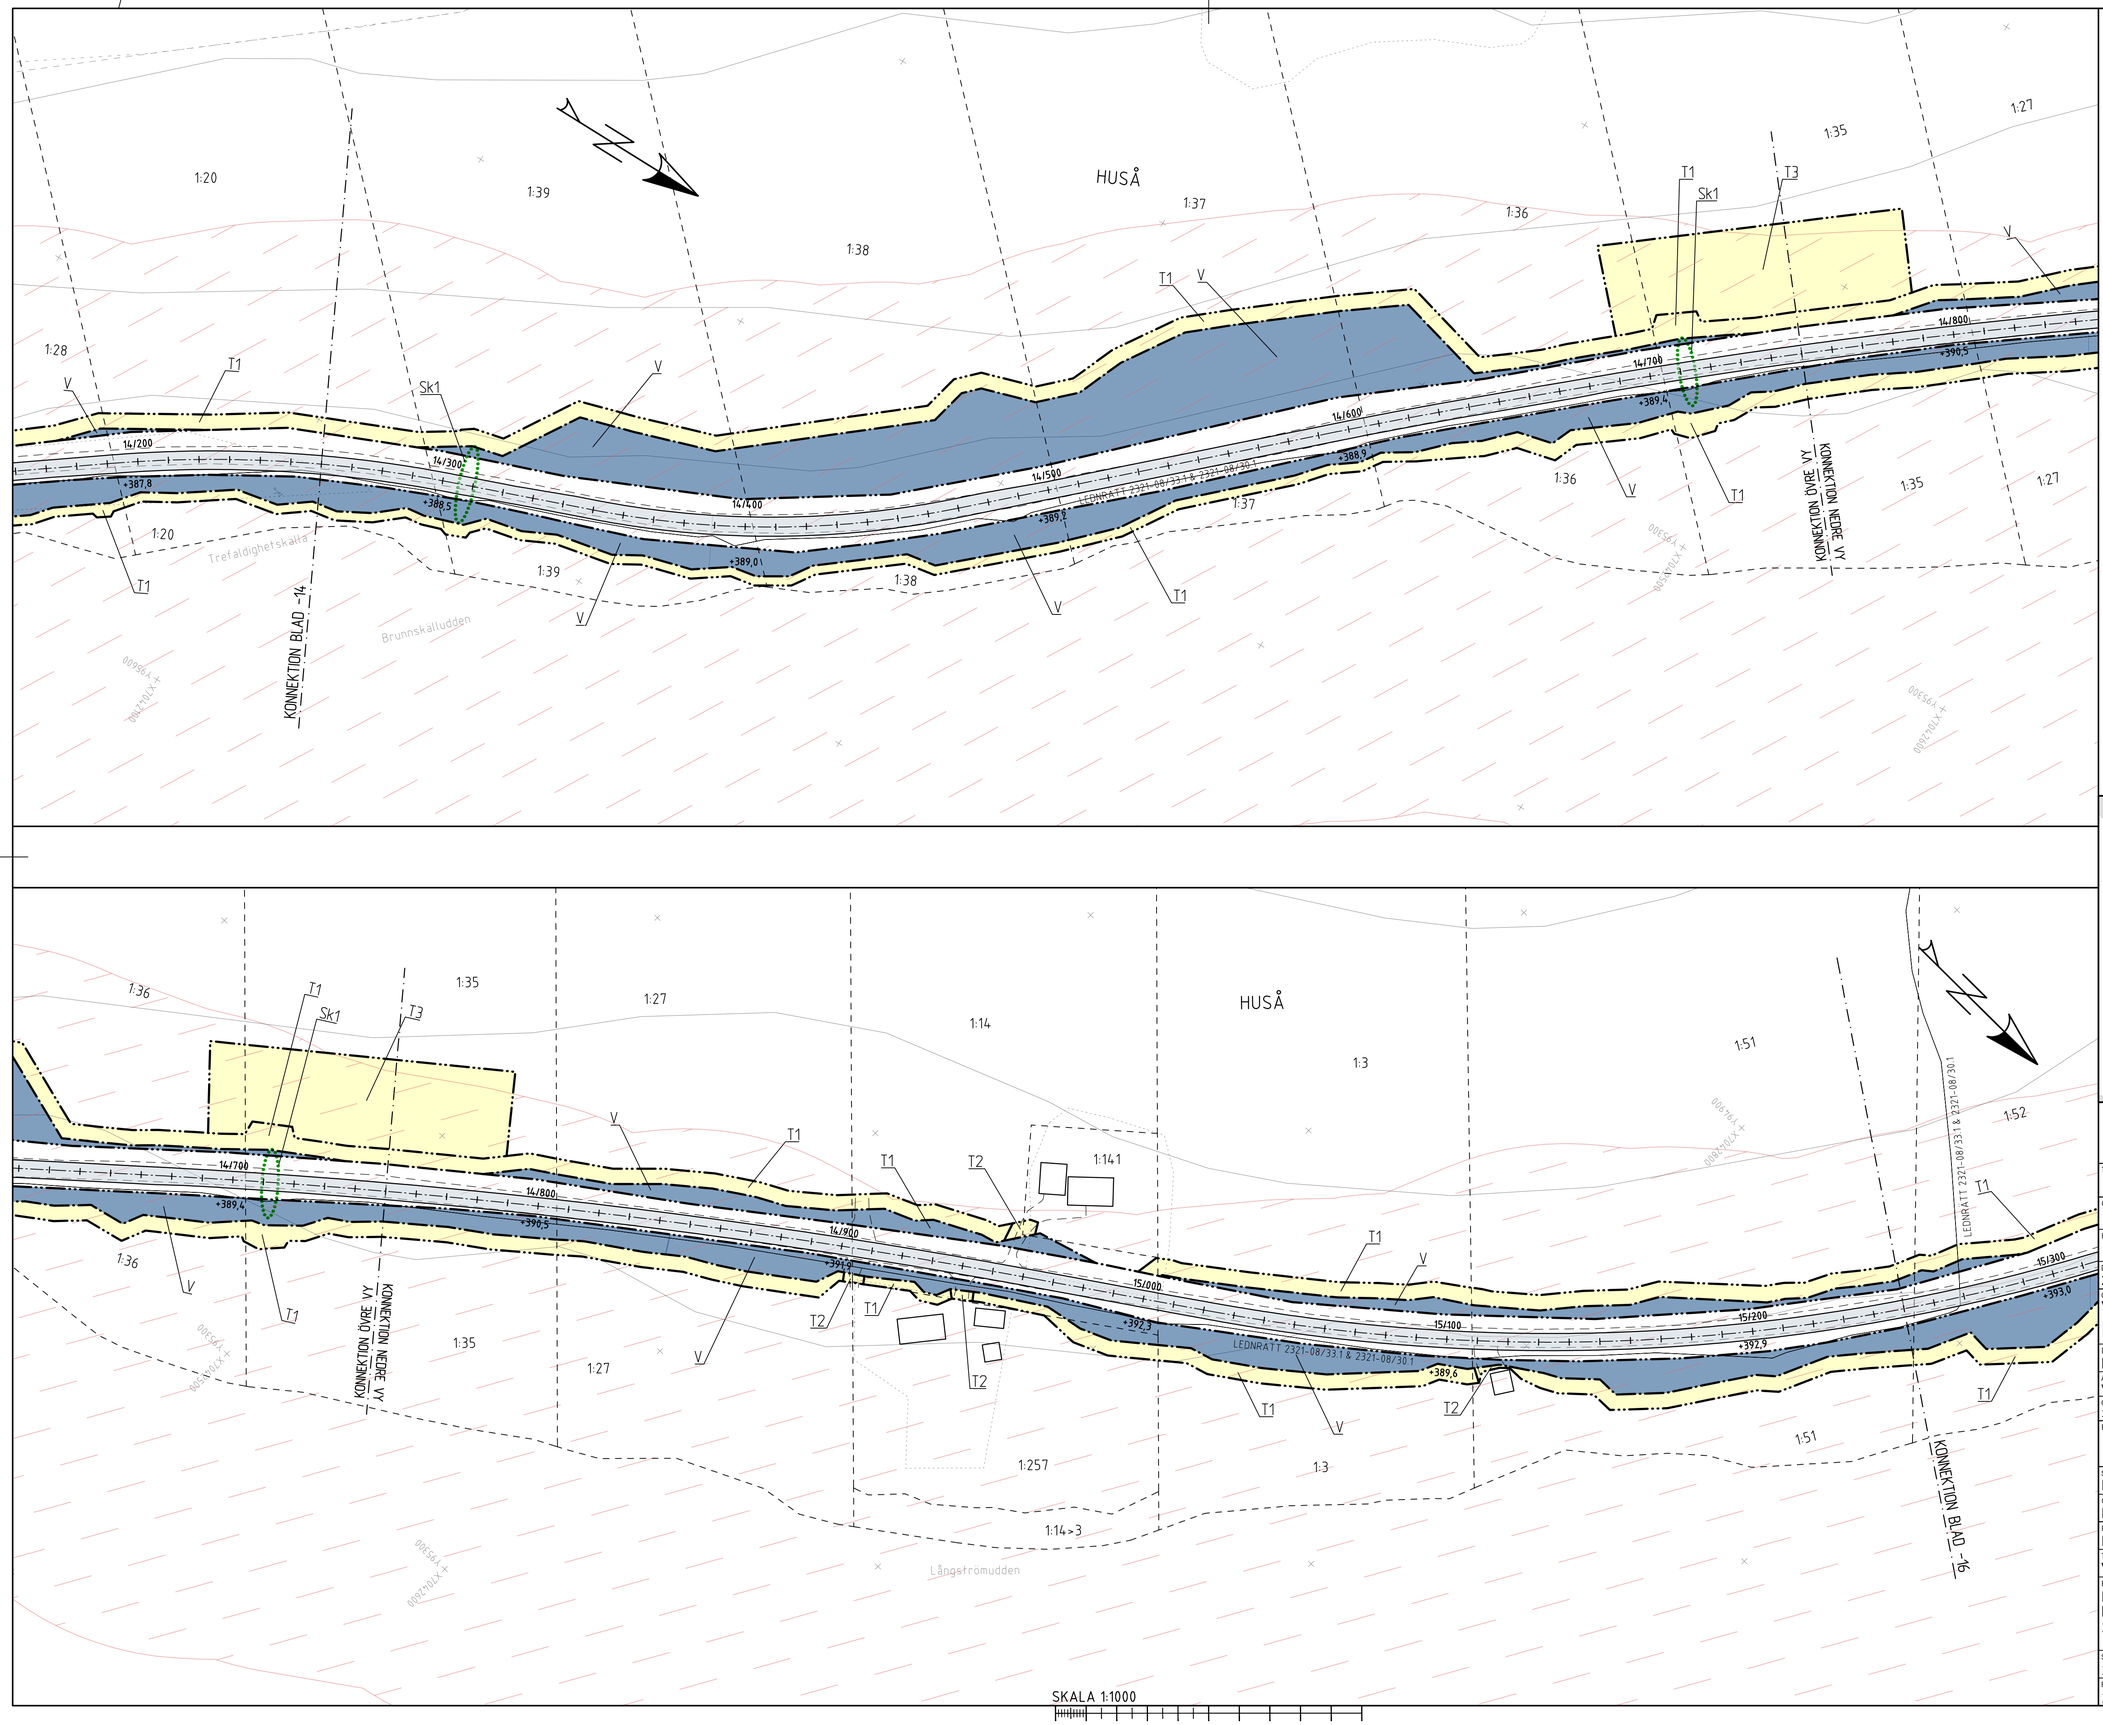

KOORDINATSYSTEM

PLANSYSTEM: SWEREF 99 14 15 HÖJDSYSTEM: RH 2000

BETECKNINGAR

GRÄNS FÖR VÄGOMRÅDE

AVGRÄNSNING MELLAN OLIKA TYPER AV MARKANSPRÅK

V NYTT OMRÅDE MED VÄGRÄTT

TX NYTT OMRÅDE MED TILLFÄLLIG NYTTJANDERÄTT

T1 TILLFÄLLIG NYTTJANDERÄTT FÖR ARBETSOMRÅDE, UNDER BYGGTIDEN DOCK SOM LÄNGST TILL 3 MÅNADER EFTER GODKÄND SLUTBESIKTNING

T2 TILLFÄLLIG NYTTJANDERÄTT FÖR ARBETSOMRÅDE, FASTIGHETSINFARTER OCH ANSLUTNINGSVÄGAR SKA KUNNA ANVÄNDAS UNDER BYGGTIDEN OCH FÅR EJ BLOCKERAS. UNDER BYGGTIDEN DOCK SOM LÄNGST TILL 3 MÅNADER EFTER GODKÄND SLUTBESIKTNING

T3 TILLFÄLLIG NYTTJANDERÄTT FÖR ETABLERING/UPPLAG, UNDER BYGGTIDEN DOCK SOM LÄNGST TILL 3 MÅNADER EFTER GODKÄND SLUTBESIKTNING

SKYDDSÅTGÄRDER OCH FÖRSIKTIGHETSMÅTT

MARKERING ELLER AVGRÄNSNING AV SKYDDSÅTGÄRD/FÖRSIKTIGHETSMÅTT

Sk1 VÄGTRUMMA SOM EJ FÅR UTGÖRA VANDRINGSHINDER

VERKSAMHETER/ÅTGÄRDER SOM UNDANTAS FRÅN FÖRBUD ENLIGT MILJÖBALKEN

FÖRBUDEN SOM AVSER VERKSAMHET ELLER ÅTGÄRD INOM GENERELLT BIOTOPSKYDDSOMRÅDE (7:11 2 ST. MB) GÄLLER INTE BYGGANDE AV ALLMÄN VÄG

FÖRBUDEN MOT ÅTGÄRDER INOM STRANDSKYDDSOMRÅDE (7:15 MB) GÄLLER INTE BYGGANDE AV ALLMÄN VÄG/JÄRNVÄG

SKYLDIGHETEN ATT GÖRA ANMÄLAN FÖR SAMRÅD ENLIGT 12:6 MB GÄLLER INTE FÖR DE VERKSAMHETER OCH ÅTGÄRDER SOM BEHÖVS FÖR ATT BYGGA VÄGEN OCH SOM FASTSTÄLLS OCH INGÅR I VÄGOMRÅDE FÖR ALLMÄN VÄG ELLER OMRÅDE FÖR TILLFÄLLIG NYTTJANDERÄTT.

ÖVRIGA BETECKNINGAR PÅ PLANKARTAN

Y/YYY
+XXX.X
NY VÄG MED LÄNGDMÄTNING OCH NIVÅ

FASTIGHETSGRÄNS

TRAKTGRÄNS

BIOTOPSKYDD

NATURA 2000, SKROGGÅSEN

STRANDSKYDDSOMRÅDE

FASTIGHETSKARTA DATERAD 2022-05-16

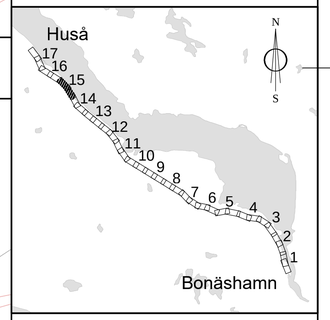

SKALA 1:1000

0 5 10 20 50 100
METER

TYP AV PLAN	VÄGPLAN
GRANSKNINGSSTATUS / SYFTE	GODKÄND
HANDLINGSTYP	GRANSKNINGSHANDLING
DATUM	2022-06-08
LEVERANS / ÄNDRINGS-PM	
OBJEKT	VÄG 662, BONÄSHAMN-HUSÅ
DELOMRÅDE / BANDEL	BONÄSHAMN-HUSÅ
ANLÄGGNINGSDEL	VÄG 662
OBJEKTNUMMER / KM	144820
KONSTRUKTIONSNUMMER	
BESTÄLLARE	TRAFIKVERKET
LEVERANTÖR	RAMBÖLL
SKAPAD AV	P. BOHLIN
UPPDRAGSNUMMER	1320055295
GODKÄND AV	M.LIFJELL
AVDELNING	
RITNINGSTYP	PLANRITNING
TEKNIKOMRÅDE / INNEHÅLL	VÄGUTFORMNING OCH TRAFIK
BESKRIVNING	PLANKARTA BÄRIGHETSÅTGÄRDER 14/260-15/250
SKALA	1:1000
FORMAT	A1
FÖRVALTNINGSNUMMER	
RITNINGSNUMMER	1 01 T 02 15
BLAD	-15
NÄSTA BLAD	-16
BET	

View: PLOT1, Drawing: O:\Sdl1\Sby\2021\1320055295\3_Teknik\1\Ritder\101T0215, Drawn by: PONBNS, 2022-05-18 11:09

XREF MODELL\101T0201 2022-04-20 20:30
MODELL\101T0202 2022-05-13 08:25
MODELL\101T0203 2022-05-14 08:25
MODELL\101T0204 2022-05-11 08:38
MODELL\101T0212 2022-05-11 08:38
MODELL\101T0222 2022-05-12 15:33
MODELL\101T0223 2022-05-12 15:33
MODELL\Z101T0501 2022-04-20 15:27
MODELL\Z101T0504