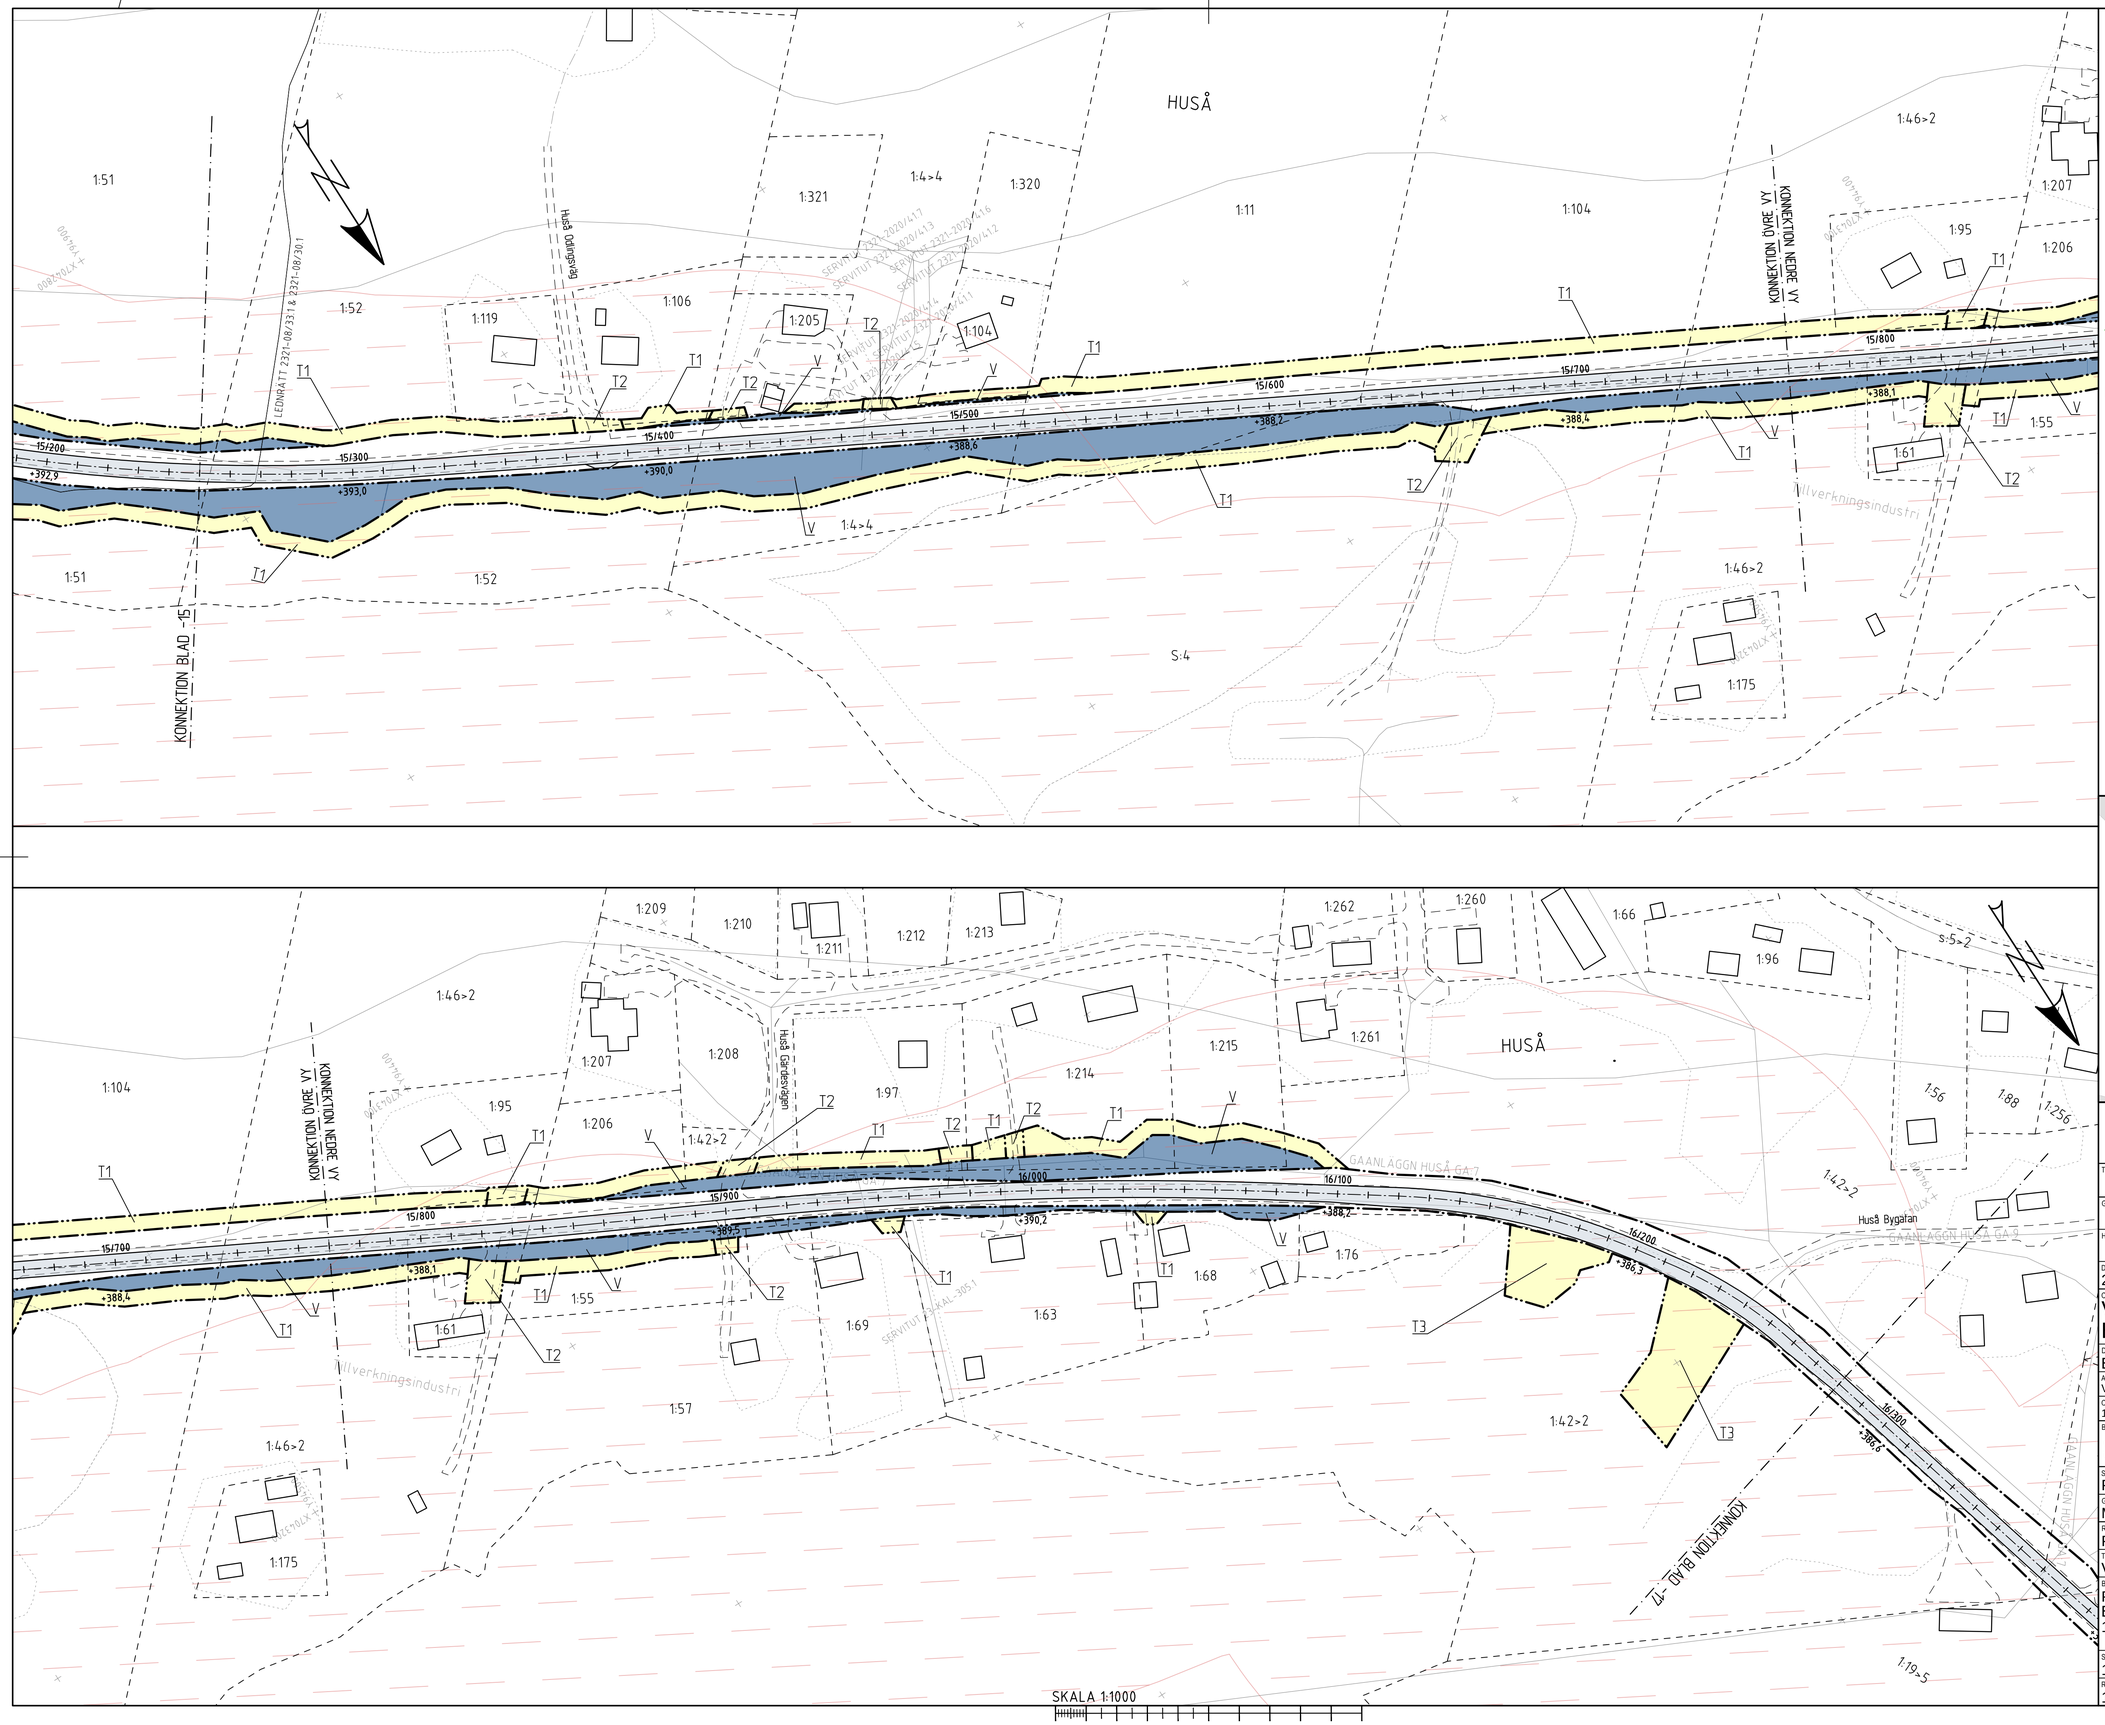

KOORDINATSYSTEM

PLANSYSTEM: SWEREF 99 14 15 HÖJDSYSTEM: RH 2000

BETECKNINGAR

- GRÄNS FÖR VÄGOMRÅDE
- AVGRÄNSNING MELLAN OLIKA TYPER AV MARKANSPRÅK
- V NYTT OMRÅDE MED VÄGRÄTT
- TX NYTT OMRÅDE MED TILLFÄLLIG NYTTJANDERÄTT
- T1 TILLFÄLLIG NYTTJANDERÄTT FÖR ARBETSOMRÅDE, UNDER BYGGTIDEN DOCK SOM LÄNGST TILL 3 MÅNADER EFTER GODKÄND SLUTBESIKTNING
- T2 TILLFÄLLIG NYTTJANDERÄTT FÖR ARBETSOMRÅDE, FASTIGHETSINFARTER OCH ANSLUTNINGSVÄGAR SKA KUNNA ANVÄNDAS UNDER BYGGTIDEN OCH FÅR EJ BLOCKERAS. UNDER BYGGTIDEN DOCK SOM LÄNGST TILL 3 MÅNADER EFTER GODKÄND SLUTBESIKTNING
- T3 TILLFÄLLIG NYTTJANDERÄTT FÖR ETABLERING/UPPLAG, UNDER BYGGTIDEN DOCK SOM LÄNGST TILL 3 MÅNADER EFTER GODKÄND SLUTBESIKTNING

SKYDDSÅTGÄRDER OCH FÖRSIKTIGHETSMÄTT

- MARKERING ELLER AVGRÄNSNING AV SKYDDSÅTGÄRD/FÖRSIKTIGHETSMÄTT
- SK1 VÄGTRUMMA SOM EJ FÅR UTGÖRA VANDRINGSHINDER

VERKSAMHETER/ÅTGÄRDER SOM UNDANTAS FRÅN FÖRBUD ENLIGT MILJÖBALKEN

FÖRBUDEN SOM AVSER VERKSAMHET ELLER ÅTGÄRD INOM GENERELLT BIOTOPSKYDDSOMRÅDE (7:11 2 ST. MB) GÄLLER INTE BYGGANDE AV ALLMÄN VÄG

FÖRBUDEN MOT ÅTGÄRDER INOM STRANDSKYDDSOMRÅDE (7:15 MB) GÄLLER INTE BYGGANDE AV ALLMÄN VÄG/JÄRNVÄG

SKYLDIGHETEN ATT GÖRA ANMÄLAN FÖR SAMRÅD ENLIGT 12:6 MB GÄLLER INTE FÖR DE VERKSAMHETER OCH ÅTGÄRDER SOM BEHÖVS FÖR ATT BYGGA VÄGEN OCH SOM FASTSTÄLLS OCH INGÅR I VÄGOMRÅDE FÖR ALLMÄN VÄG ELLER OMRÅDE FÖR TILLFÄLLIG NYTTJANDERÄTT.

ÖVRIGA BETECKNINGAR PÅ PLANKARTAN

- Y/YYY / +XXXX NY VÄG MED LÄNGDMÄTNING OCH NIVÅ
- FASTIGHETSGRÄNS
- TRAKTGRÄNS
- BIOTOPSKYDD
- NATURA 2000, SKROGGÅSEN
- STRANDSKYDDSOMRÅDE

FASTIGHETSKARTA DATERAD 2022-05-16

TYP AV PLAN
VÄGPLAN

GRANSKNINGSSTATUS / SYFTE
GODKÄND

HANDLINGSTYP
GRANSKNINGSHANDLING

DATUM	LEVERANS / ÄNDRINGS-PM
2022-06-08	

OBJEKT
VÄG 662,
BONÄSHAMN-HUSÅ

DELOMRÅDE / BANDEL
BONÄSHAMN-HUSÅ

ANLÄGGNINGSDEL
VÄG 662

OBJEKTNUMMER / KM	KONSTRUKTIONSNUMMER
144820	

BESTÄLLARE	LEVERANTÖR
TRAFIKVERKET	RAMBÖLL

SKAPAD AV	UPPDRAGSNUMMER
P. BOHLIN	1320055295
GODKÄND AV	AVDELNING
M.LIFJELL	

RITNINGSTYP
PLANRITNING

TEKNIKOMRÅDE / INNEHÅLL
VÄGUTFORMNING OCH TRAFIK

BESKRIVNING
PLANKARTA
BÄRIGHETSÅTGÄRDER
15/250-16/280

SKALA	FORMAT	FÖRVALTNINGSNUMMER
1:1000	A1	

RITNINGSNUMMER	BLAD	NÄSTA BLAD	BET
1 01 T 02 16	-16	-17	

SKALA 1:1000

0 5 10 20 50 100
METER

XREF MODELL\1701021 2022-04-20 9:30
MODELL\1701022 2022-05-06 8:25
MODELL\1701023 2022-05-14 14:45
MODELL\1701024 2022-05-16 13:38
MODELL\1701025 2022-05-16 13:38
MODELL\1701026 2022-05-16 13:53
MODELL\1701027 2022-05-16 13:53
MODELL\1701028 2022-04-20 15:27
MODELL\1701029 2022-04-20 15:27
MODELL\1701030 2022-04-20 15:27
MODELL\1701031 2022-04-20 15:27
MODELL\1701032 2022-04-20 15:27
MODELL\1701033 2022-04-20 15:27
MODELL\1701034 2022-04-20 15:27
MODELL\1701035 2022-04-20 15:27
MODELL\1701036 2022-04-20 15:27

View: PLOT1, Drawing: O:\Sdl\Sby\2021\1320055295\3__Teknik\1Ritder\101T0216, Drawn by: PONBNS, 2022-05-18 11:11