


KOORDINATSYSTEM
 PLANSYSTEM: SWEREF 99 14 15 HÖJDSYSTEM: RH 2000

BETECKNINGAR

- VATTEN
- ANLAGD MARK
- ÅKERMARK
- SKOGSMARK
- NY VÄG MED LÄNGDMÄTNING
- FASTIGHETSGRÄNS
- TRAKTGRÄNS
- GRÄNS FÖR VÄGOMRÅDE
- AVGRÄNSNING MELLAN OLIKA TYPER AV MARKANSPRÅK
- SLÄNTER
- VÄGRÄCKE
- BEFINTLIG TRUMMA
- BEFINTLIG TRUMMA SOM RIVS
- NY TRUMMA
- NY TRUMMA SOM ERSÄTTER BEFINTLIG I SAMMA LÄGE
- NY DRÄNERINGSLEDNING & UTLOPP
- SPOLBRUNN PÅ DRÄNERINGSLEDNING
- NATURA 2000, SKROGGÅSEN

FASTIGHETSKARTA DATERAD 2022-05-16

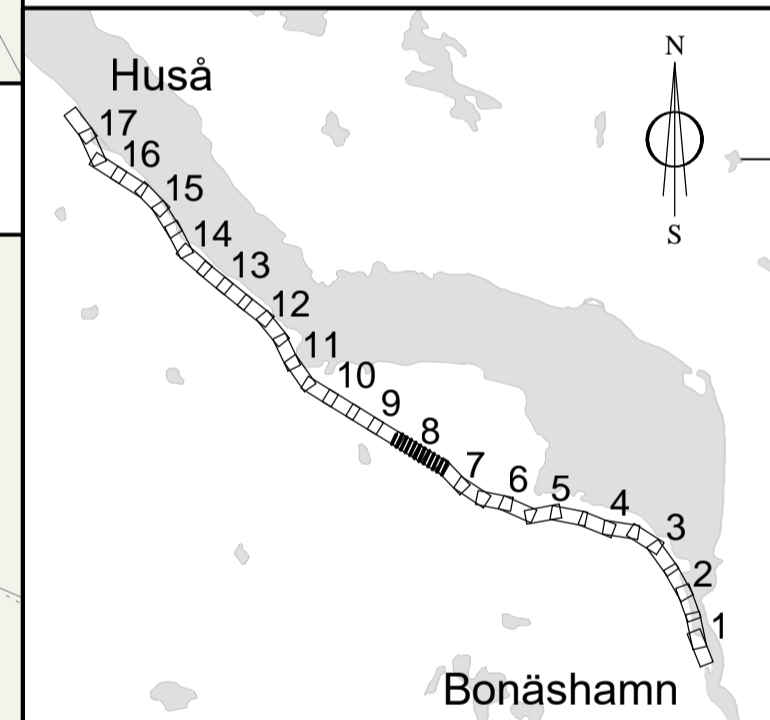

TYP AV PLAN VÄGPLAN	
GRANSKNINGSSTATUS / SYFTE GODKÄND	
HANDLINGSTYP GRANSKNINGSHANDLING	
DATUM 2022-06-08	
LEVERANS / ÄNDRINGS-PM	
OBJEKT VÄG 662, BONÅSHAMN-HUSÅ	
DELOMRÅDE / BANDEL BONÅSHAMN-HUSÅ	
ANLÄGGNINGSDIAGRAM VÄG 662	KONSTRUKTIONNUMMER 144820
BESTÄLLARE TRAFIKVERKET	LEVERANTÖR RAMBOLL
SKAPAD AV P. BOHLIN	UPPRAGSNUMMER 1320055295
GODKÄND AV M.LIFJELL	ÄNDRING
RITNINGSTYP PLANRITNING	
TEKNIKOMRÅDE / INNEHÅLL VÄGUTFORMNING OCH TRAFIK	
BESKRIVNING ILLUSTRATIONS-RITNING BÄRIGHETSÅTGÄRDER 7/260-8/260	
SKALA 1:1000	FORMAT A1
RITNINGNUMMER 1 01 T 05 08	FÖRVALTNINGSNUMMER
BLAD -08	NÄSTA BLAD -09
BET	

2022-06-08 17:29
 MODELL I V 1/1000/01
 2022-06-08 18:05
 MODELL I V 1/1000/02
 2022-06-08 18:05
 MODELL I V 1/1000/03
 2022-06-08 18:05
 MODELL I V 1/1000/04
 2022-06-08 18:05
 MODELL I V 1/1000/05
 2022-06-08 18:05
 MODELL I V 1/1000/06
 2022-06-08 18:05
 MODELL I V 1/1000/07
 2022-06-08 18:05
 MODELL I V 1/1000/08
 2022-06-08 18:05
 MODELL I V 1/1000/09
 2022-06-08 18:05
 MODELL I V 1/1000/10
 2022-06-08 18:05
 MODELL I V 1/1000/11
 2022-06-08 18:05
 MODELL I V 1/1000/12
 2022-06-08 18:05
 MODELL I V 1/1000/13
 2022-06-08 18:05
 MODELL I V 1/1000/14
 2022-06-08 18:05
 MODELL I V 1/1000/15
 2022-06-08 18:05
 MODELL I V 1/1000/16
 2022-06-08 18:05
 MODELL I V 1/1000/17
 2022-06-08 18:05
 MODELL I V 1/1000/18
 2022-06-08 18:05
 MODELL I V 1/1000/19
 2022-06-08 18:05
 MODELL I V 1/1000/20
 2022-06-08 18:05