


**KOORDINATSYSTEM**  
 PLANSYSTEM: SWEREF 99 14 15 HÖJDSYSTEM: RH 2000

**BETECKNINGAR**

- VATTEN
- ANLAGD MARK
- ÅKERMARK
- SKOGSMARK
- NY VÄG MED LÄNGDMÄTNING
- FASTIGHETSGRÄNS
- TRAKTGRÄNS
- GRÄNS FÖR VÄGOMRÅDE
- AVGRÄNSNING MELLAN OLIKA TYPER AV MARKANSPRÅK
- SLÄNTER
- VÄGRÄCKE
- BEFINTLIG TRUMMA
- BEFINTLIG TRUMMA SOM RIVS
- NY TRUMMA
- NY TRUMMA SOM ERSÄTTES BEFINTLIG I SAMMA LÄGE
- NY DRÄNERINGSLEDNING & UTLOPP
- SPOLBRUNN PÅ DRÄNERINGSLEDNING
- NATURA 2000, SKROGGÅSEN

FASTIGHETSKARTA DATERAD 2022-05-16

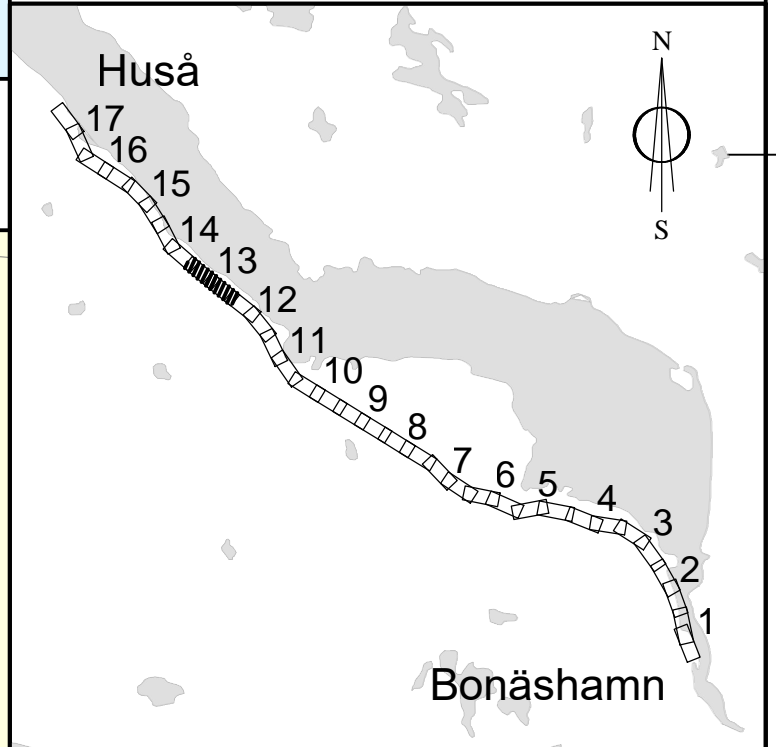

TYP AV PLAN: **VÄGPLAN**

GRANSKNINGSSTATUS / SYFTE: **GODKÄND**

HANDLINGSTYP: **GRANSKNINGSHANDLING**

DATUM: 2022-06-08 | LEVERANS / ÄNDRINGS-PM

OBJEKT: **VÄG 662, BONÅSHAMN-HUSÅ**

DELOMRÅDE / BANDEL: **BONÅSHAMN-HUSÅ**

ANLÄGGNINGSDEL: **VÄG 662**

OBJEKTNUMMER / IKM: 144820 | KONSTRUKTIONSNUMMER

BESTÄLLARE: **TRAFIKVERKET** | LEVERANTÖR: **RAMBOLL**

SKAPAD AV: P. BOHLIN | UPPDRAGSNUMMER: 1320055295

GODKÄND AV: M.LIFJELL | AVDELNING


RITNINGSTYP: **PLANRITNING**

TEKNIKOMRÅDE / INNEHÅLL: **VÄGUTFORMNING OCH TRAFIK**

BESKRIVNING: **ILLUSTRATIONS-RITNING BÄRIGHETSÄTGÄRDER 12/250-13/280**

SKALA: 1:1000 | FORMAT: A1 | FÖRVALTNINGSNUMMER

RITNINGSNUMMER: 1 01 T 05 13 | BLAD: -13 | NÄSTA BLAD: -14 | BET

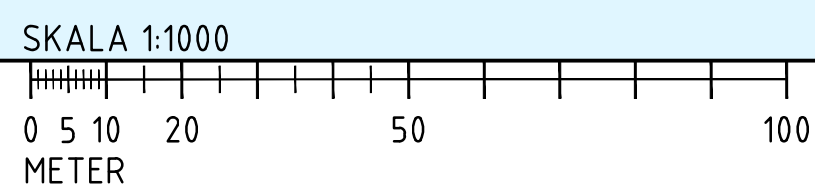

|                  |                |
|------------------|----------------|
| 2022-06-08 12:29 | MODELL VÄG 662 |
| 2022-06-08 11:29 | MODELL VÄG 662 |
| 2022-06-08 11:29 | MODELL VÄG 662 |
View: PLOT1, Drawing: O:\Saff\Spa\2021\1320055295\3\_Teknik\T\_Ritning\1010513\_Drawn by: POMBNS, 2022-05-19 09:21