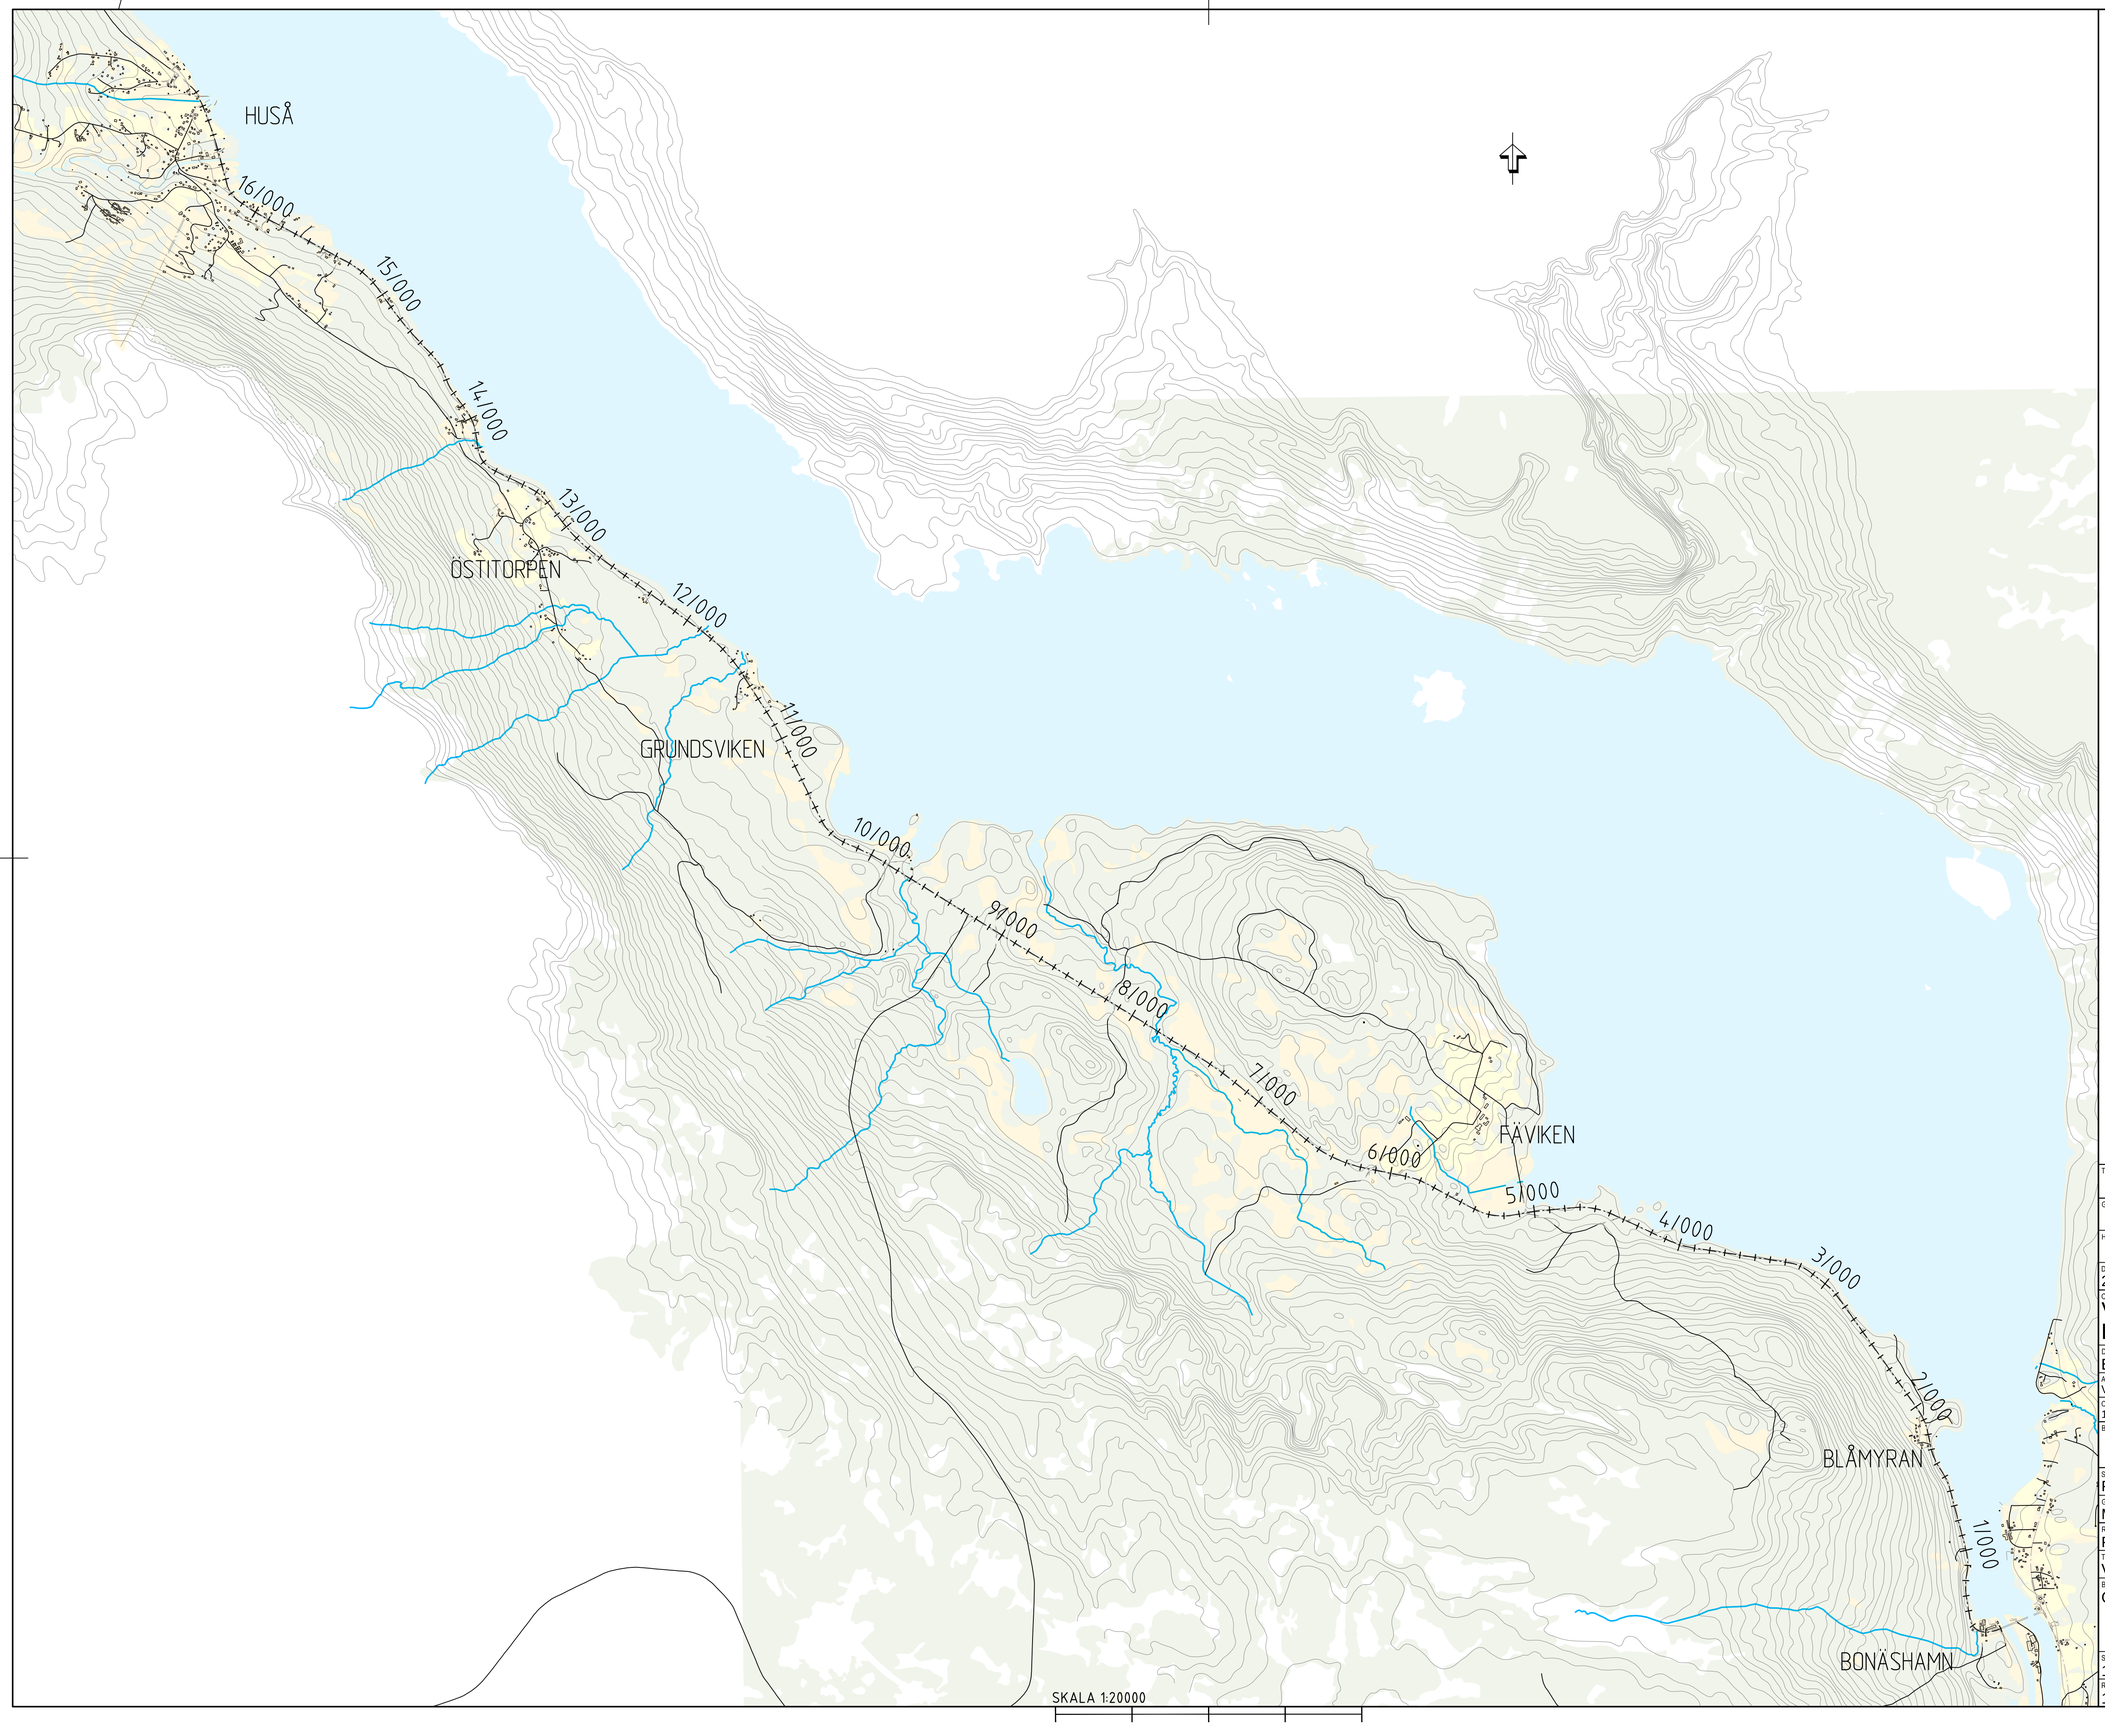

KOORDINATSYSTEM

PLANSYSTEM: SWEREF 99 14 15 HÖJDSYSTEM: RH 2000

BETECKNINGAR

VATTEN
ÅKERMARK
ANLAGD MARK
SKOGSMARK
Y/YYY
NY VÄG MED LÄNGDMÄTNING
ÖVRIGA VÄGAR
BÄCKAR

TYP AV PLAN
VÄGPLAN

GRANSKNINGSSTATUS / SYFTE
GODKÄND

HANDLINGSTYP
GRANSKNINGSHANDLING

DATUM
2022-06-08

LEVERANS / ÄNDRINGS-PM

OBJEKT
VÄG 662,
BONÄSHAMN-HUSÅ

DELOMRÅDE / BANDEL
BONÄSHAMN-HUSÅ

ANLÄGGNINGSDEL
VÄG 662

OBJEKTNUMMER / KM
144820

KONSTRUKTIONSNUMMER

BESTÄLLARE
TRAFIKVERKET

LEVERANTÖR
RAMBOLL

SKAPAD AV
P. BOHLIN

UPPDRAGSNUMMER
1320055295

GODKÄND AV
M.LIFJELL

AVDELNING

RITNINGSTYP
PLANRITNING

TEKNIKOMRÅDE / INNEHÅLL
VÄGUTFORMNING OCH TRAFIK

BESKRIVNING
ÖVERSIKTSKARTA

SKALA
1:20000

FORMAT
A1

FÖRVALTNINGSNUMMER

RITNINGSNUMMER
1 01 T 01 01

BLAD

NÄSTA BLAD

BET

View: PLOT1, Drawing: O:\Sdl1\Sby\2021\1320055295\3_Teknik\T\Ritdef\101T0101, Drawn by: PONBNS, 2022-05-19 14:25